

Legende

Höhenbezug: +/- 0.00 = 46.05 ü.NHN
 Bauteilhöhen: alle Angaben beziehen sich auf OK FFB

Änderungsmarke


- Leichtbeton tragend LC-12/13 Rohdichte 1,2 u-Wert <0,60 W/m2k
- STB-tragend als Sichtbeton
- Mauerwerk tragend, Rohdichte
- Mauerwerk nicht tragend, Rohdichte
- Leichtbauwände nicht tragend

FFB +0.00 Höhe OK-Fertigfußboden
 RD -0.25 Höhe OK-Rohdecke
 BRH +0.90 Brüstungshöhe, roh ab OK FFB

T-SH-EG.001 Türnummer: Tür-Bauteil.Ebene.fk-Nummer
 T-30/90 Brandschutztür: feuerhemmend T-30 / feuerbeständig T-90 mit Rauchschutz
 T-30/90-RS Brandschutztür: feuerhemmend T-30 / feuerbeständig T-90 mit Rauchschutz
 RST Rauchschtür n. DIN 18095
 dTs dicht- und selbstschließende Tür
 FSA im Betrieb offen stehend mit elektr.-mechanische Feststellanlage
 MKRK Öffnungsüberwachung mit Magnet- und Regelkontakt

WD 20/30 - H/S/L/E Wandschallschutz (Breite/Höhe) - Heiz./Sanitär./Luftg. / Eilt.
 WS 20/10 - H/S/L/E Wandschallschutz (Breite/Tiefe) - Heiz./Sanitär./Luftg. / Eilt.
 WA 40/80/20 - H/S/L/E Wandaussparung (Breite/Höhe/Tiefe) - Heiz./Sanitär./Luftg. / Eilt.
 DD 40/60 - H/S/L/E Deckendurchbruch (Länge/Breite) - Heiz./Sanitär./Luftg. / Eilt.
 DA 40/60/15 - H/S/L/E Deckenaussparung (Länge/Breite/Tiefe) - Heiz./Sanitär./Luftg. / Eilt.

BT Elektro-Bodenbank

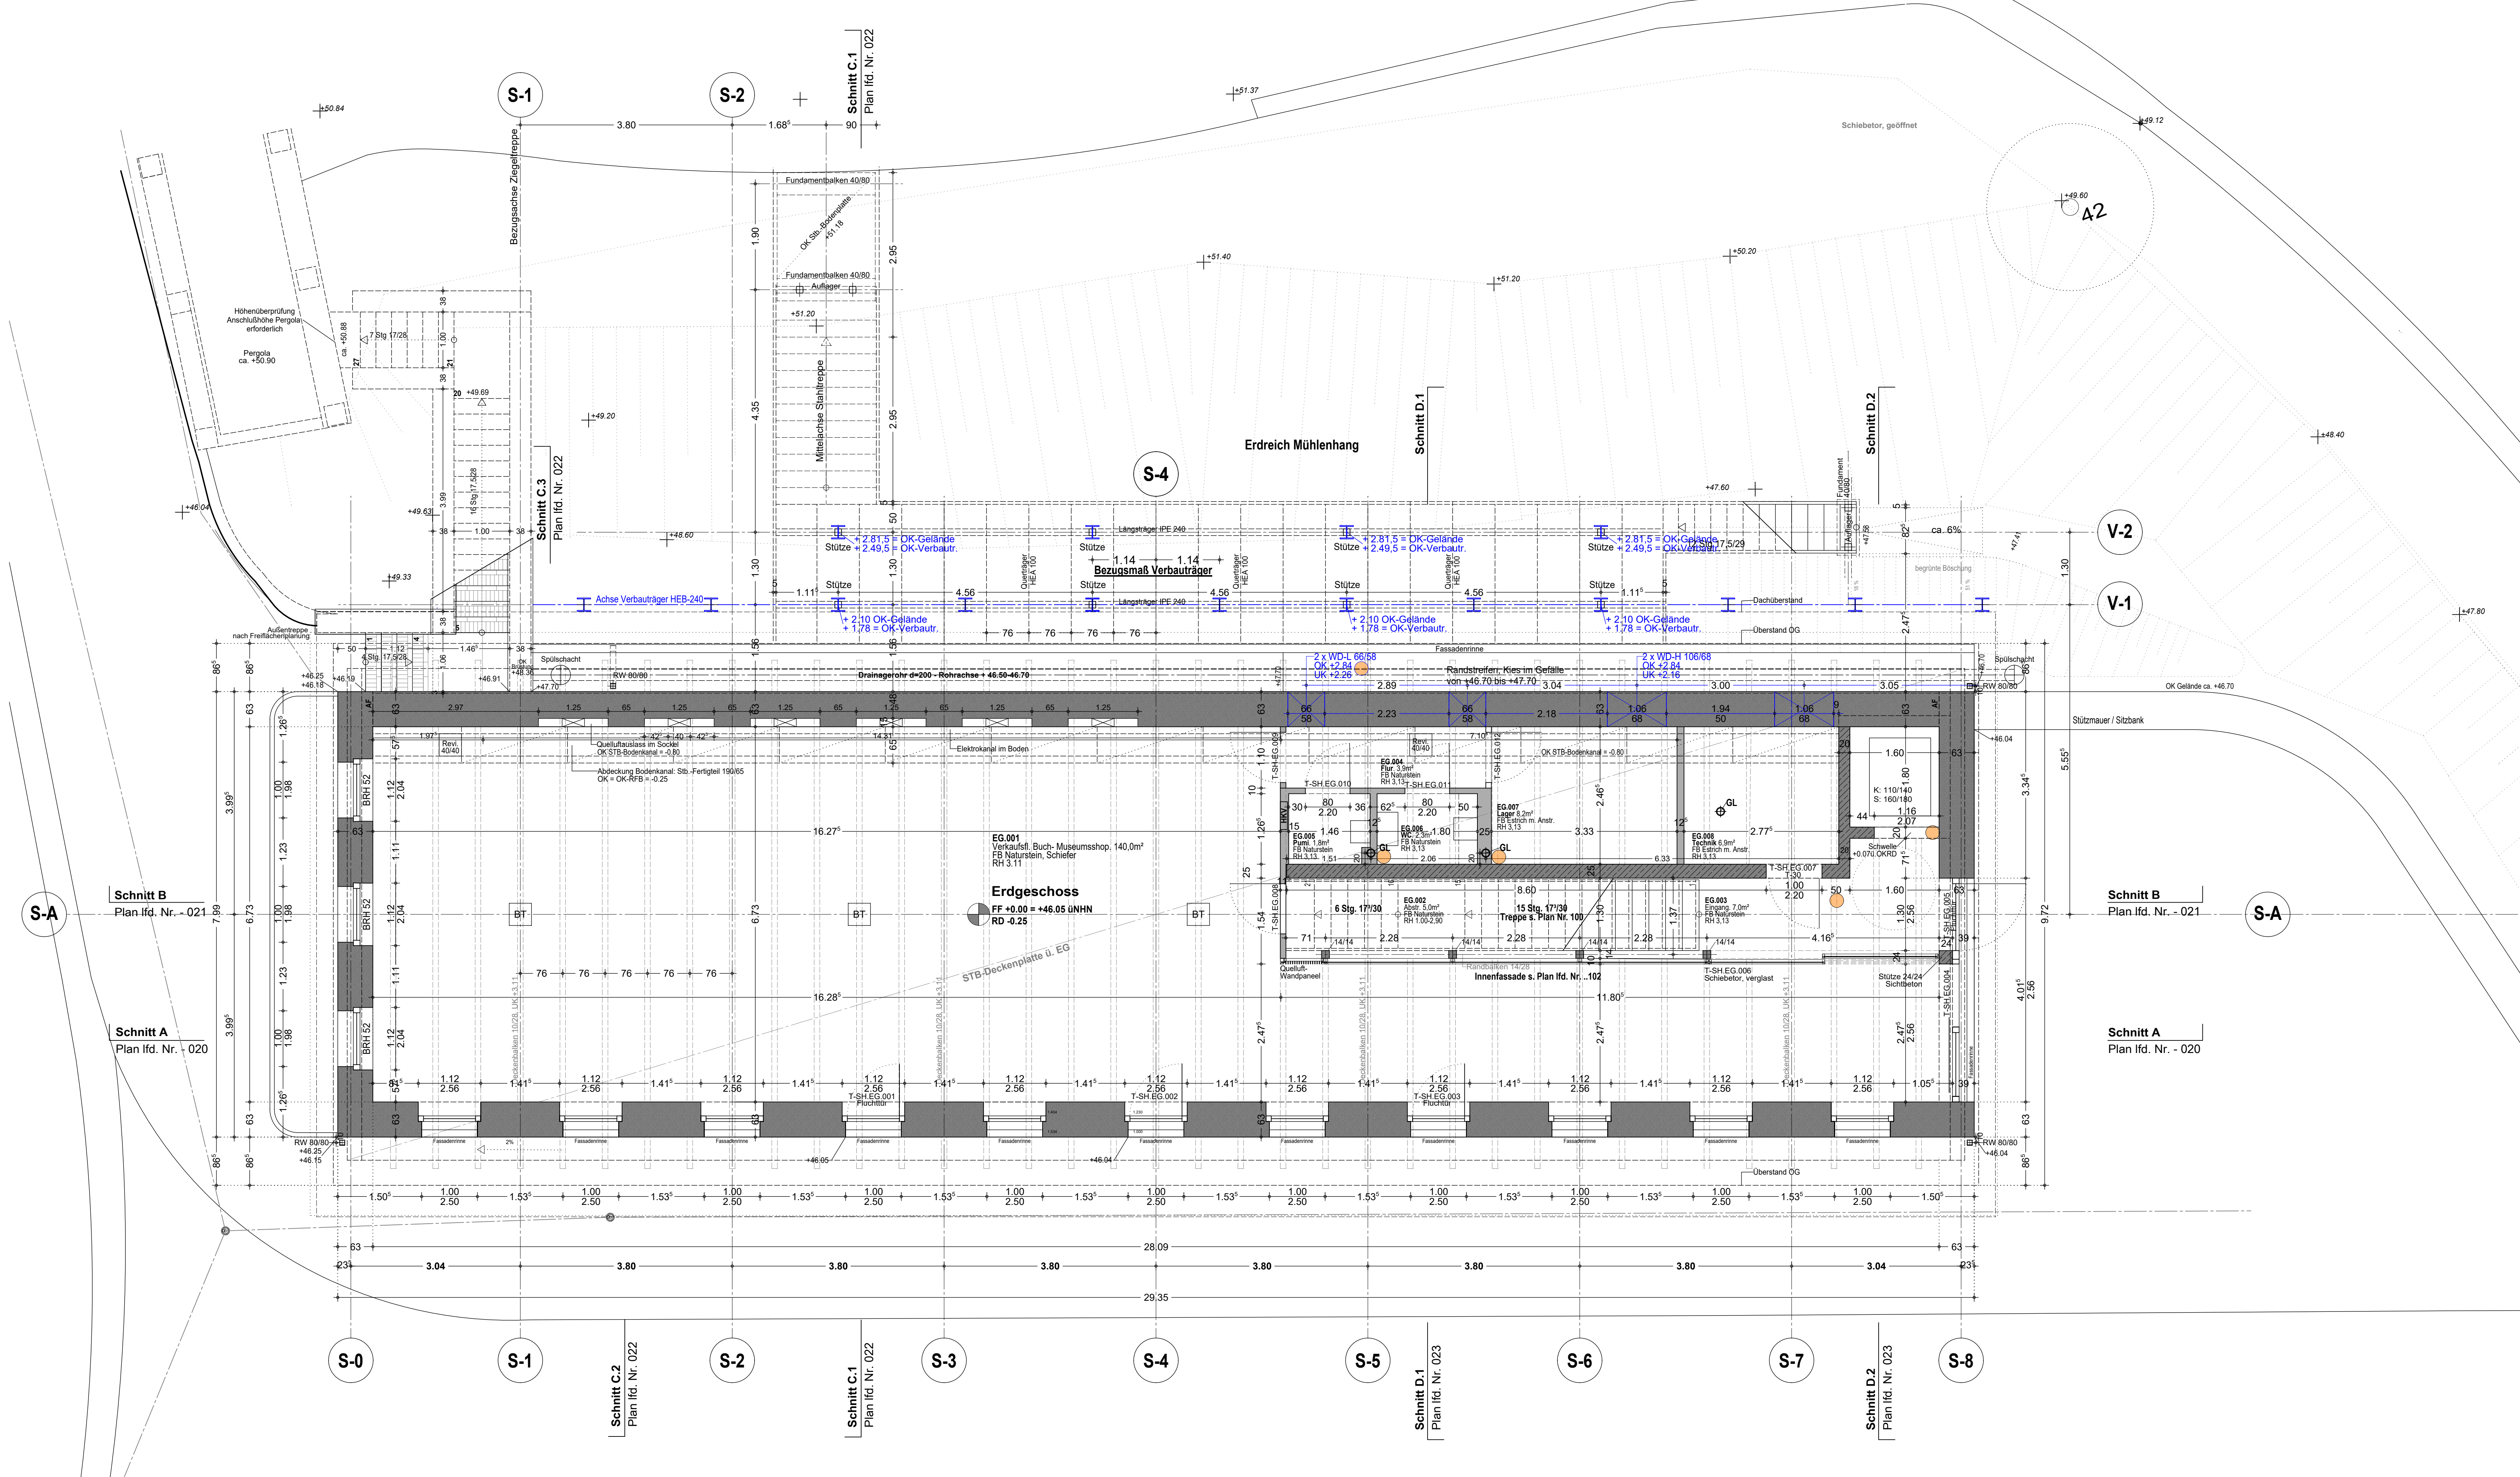

Vor der Ausführung sind alle für die Maßhaltigkeit der Konstruktion relevanten Maße am Bau zu prüfen. Im Falle festgestellter Abweichungen zu den Planungsmaßen ist die örtliche Bauleitung umgehend zu informieren.

Datum	Index	Verfasser
06.02.2025	01	F. F. F. F.

Index	Datum	Änderung	Bearbeitung
g	06.02.2025	Baueinlauf Rohbau 1	
f	14.04.2025	Abgleich Türliste	
e	13.12.2024	s. Indexmarken	
d	07.10.2024	Ziegeltrappe nachgeführt, Lage RW-Fallrohre, Verbleu	
c	26.07.2024	Türmaße Aufzug angepasst	ps
b	25.06.2024	Freistiebtreppe Rohbau, Stahlk. integriert	ps
a	20.05.2024	Achse Ziegeltrappe, Holzbau Innentreppe	ps
x	01.12.2023	Quellluft-Bodenkanal, Stützen Randbalken	ps

Auftraggeber / Bauherr:

**Stiftung
Preussische Schlösser und Gärten
Berlin / Brandenburg**
 vertreten durch
Abt. VII - Architektur
 Postfach 601462 - 14414 Potsdam

Traggeber: sm

Entwurf/Verfasser / Architekt: ...
 ...
 ...
 Fachplanung: ...

Bauvorhaben:
**Besucherzentrum Historische Mühle im Park Sanssouci
Neubau Schweizer Haus**

Planbezeichnung: ...
 Leitungsphase: **LPH 5**

Planperiode	SE Plan-Nr. - 2D	Index	Maßstab
SN_SI_160_G-00_EG_A300_GR	001-2	g	1 : 50

Intend. Architekt: Philipp Stamborski Dipl. Architekt BDA
 Fachplaner: X
 Unterschrift: ...
 Format: **DIN-A0**
 Datum: **07.11.2023**