


- Legende**
- Höhenbezug:** +/- 0.00 = 46.05 ü.NHN  
**Bauteilhöhen:** alle Angaben beziehen sich auf OK FFB
- Änderungsmarke**
- Leichtbeton tragend LC-12/13 Rohdichte 1,2 u-Wert <0,60 W/m2k
  - STB-tragend als Sichtbeton
  - Mauerwerk tragend, Rohdichte ....
  - Mauerwerk nicht tragend, Rohdichte ...
  - Leichtbauwände nicht tragend
- FFB +0.00 Höhe OK-Fertigfußboden  
 RD -0.25 Höhe OK-Rohdecke  
 BRH +0.90 Brüstungshöhe, roh ab OK FFB
- T-SH.EG.001 Türnummer: Tür-Bauteil.Ebene.fld.-Nummer  
 T-30/90 Brandschutztür: feuerhemmend T-30 / feuerbeständig T-60  
 T-30/90-RS Brandschutztür: feuerhemmend T-30 / feuerbeständig T-90 mit Rauchschutz  
 RST Rauchschutztür n. DIN 18095  
 dTS dicht- und selbstschließende Tür  
 FSA im Betrieb offen stehend mit elektr.-mechanische Feststellanlage  
 MKRK Öffnungsüberwachung mit Magnet- und Regelkontakt
- WD 20/30 - H/S/L/E Wändurchbruch (Breite/Höhe) - Heizg./Sanitär/Lüftung / Eilt.  
 WS 20/10 - H/S/L/E Wandschütz (Breite/Tiefe) - Heizg./Sanitär/Lüftung / Eilt.  
 WA 40/80/20 - H/S/L/E Wandaussparung (Breite/Höhe/Tiefe) - Heizg./Sanitär/Lüftung / Eilt.  
 DD 40/60 - H/S/L/E Deckendurchbruch (Länge/Breite) - Heizg./Sanitär/Lüftung / Eilt.  
 DA 40/60/15 - H/S/L/E Deckenaussparung (Länge/Breite/Tiefe) - Heizg./Sanitär/Lüftung / Eilt.
- BT Elektro-Bodentank

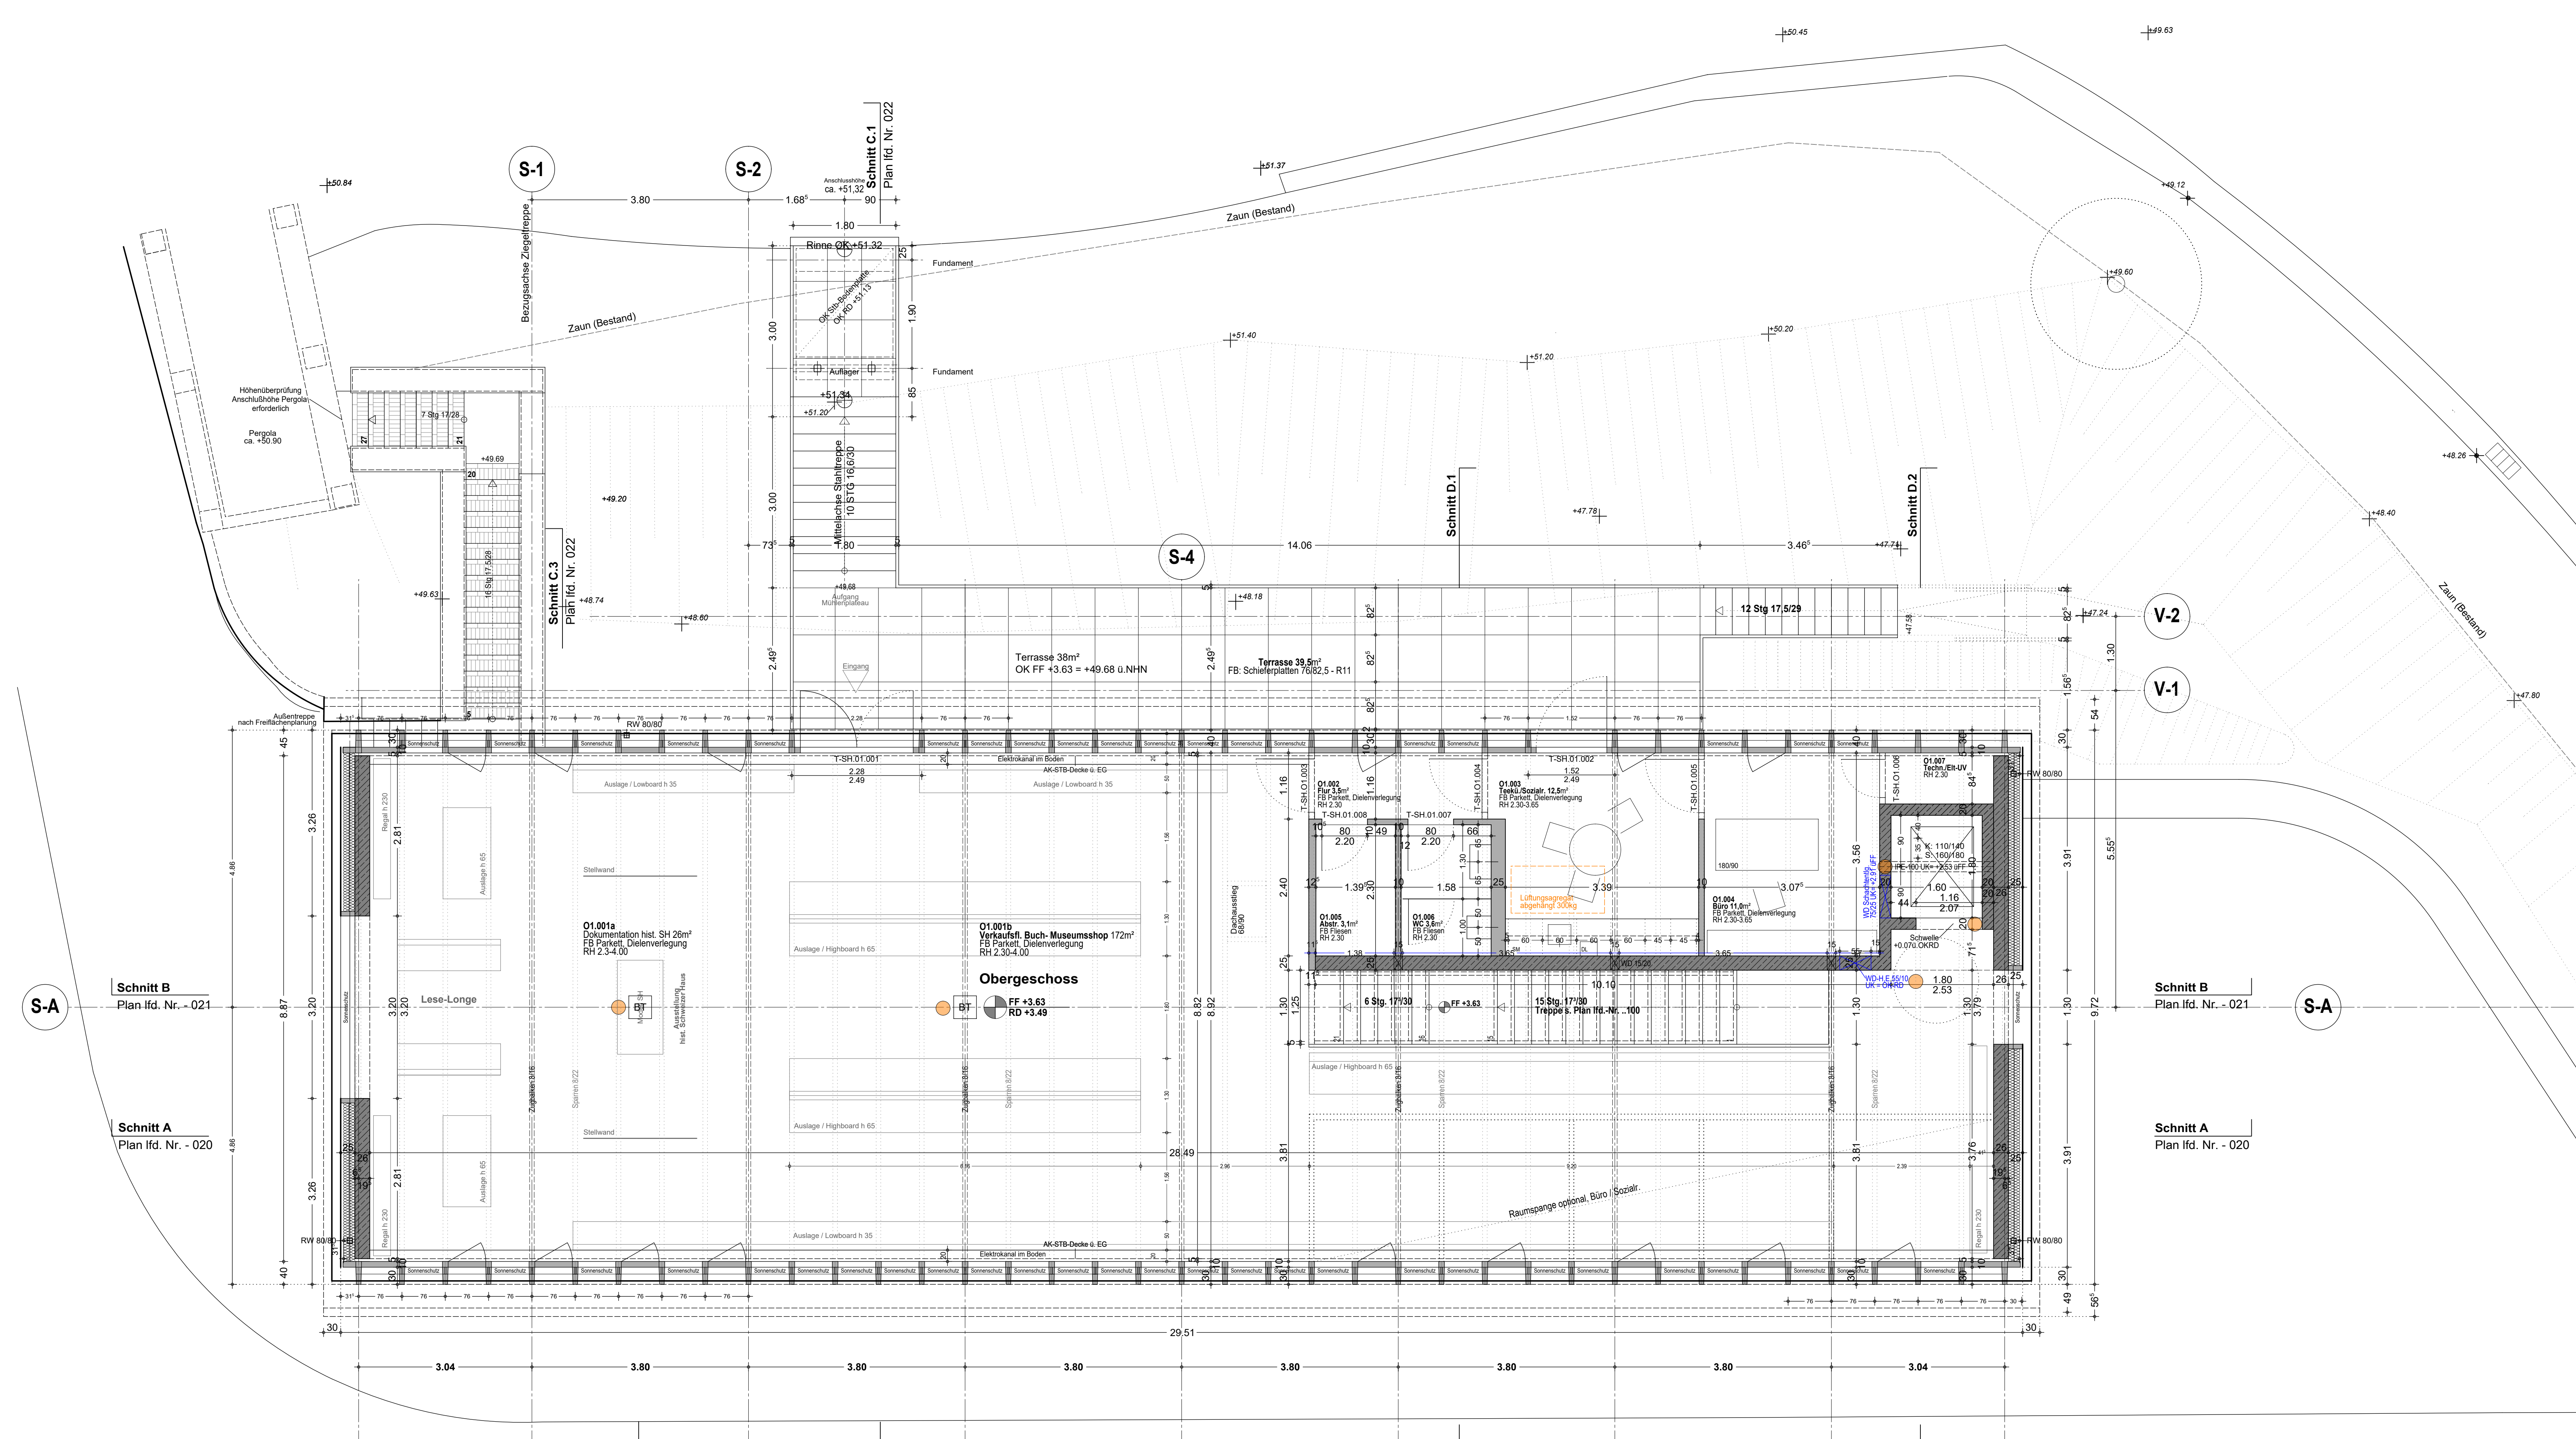

Vor der Ausführung sind alle für die Maßhaltigkeit der Konstruktion relevanten Maße am Bau zu prüfen. Im Falle festgestellter Abweichungen zu den Planungsmaßen ist die örtliche Bauleitung umgehend zu informieren.

Datum	06.06.2025
Index	
Verfasser	Fb, FFB, G, C, B, D, A, X

f	06.06.2025	Baumanlauf Rohbau 1	
g	14.04.2025	Abgleich Türliste	
d	13.12.2024	Fortschreibung & Indexmarken	
c	07.10.2024	Schachtkopf, Ziegeltrappe nachgeführt	
b	24.07.2024	Türmaße Aufzug angepasst	
a	25.06.2024	Fortschreibung Rohbau, Sitak integriert	ps
x	01.12.2023	Sparrenlage eingetragen, Rohbau Treppe	ps

Index	Datum	Änderung	Bearbeitung
-------	-------	----------	-------------

Auftraggeber / Bauherr:

Stiftung  
**Preussische Schlösser und Gärten**  
 Berlin / Brandenburg  
 vertreten durch  
 Abt. VII - Architektur  
 Postfach 601462 - 14414 Potsdam

Projektname: Besucherzentrum Historische Mühle im Park Sanssouci  
 Neubau Schweizer Haus

Architekt: Philipp Stamborski Dipl. Architekt BDA

Planungsphase: LPH 5

Planungsphase	LPH 5		
Parade	SN_SI_160_G-00_01_A300_GR	002-2	Index
Maßstab	f	1 : 50	
Intend. Architekt	Philipp Stamborski Dipl. Architekt BDA	Fachplaner	X
Unterschrift		Format	DIN-A0
		Datum	07.11.2023