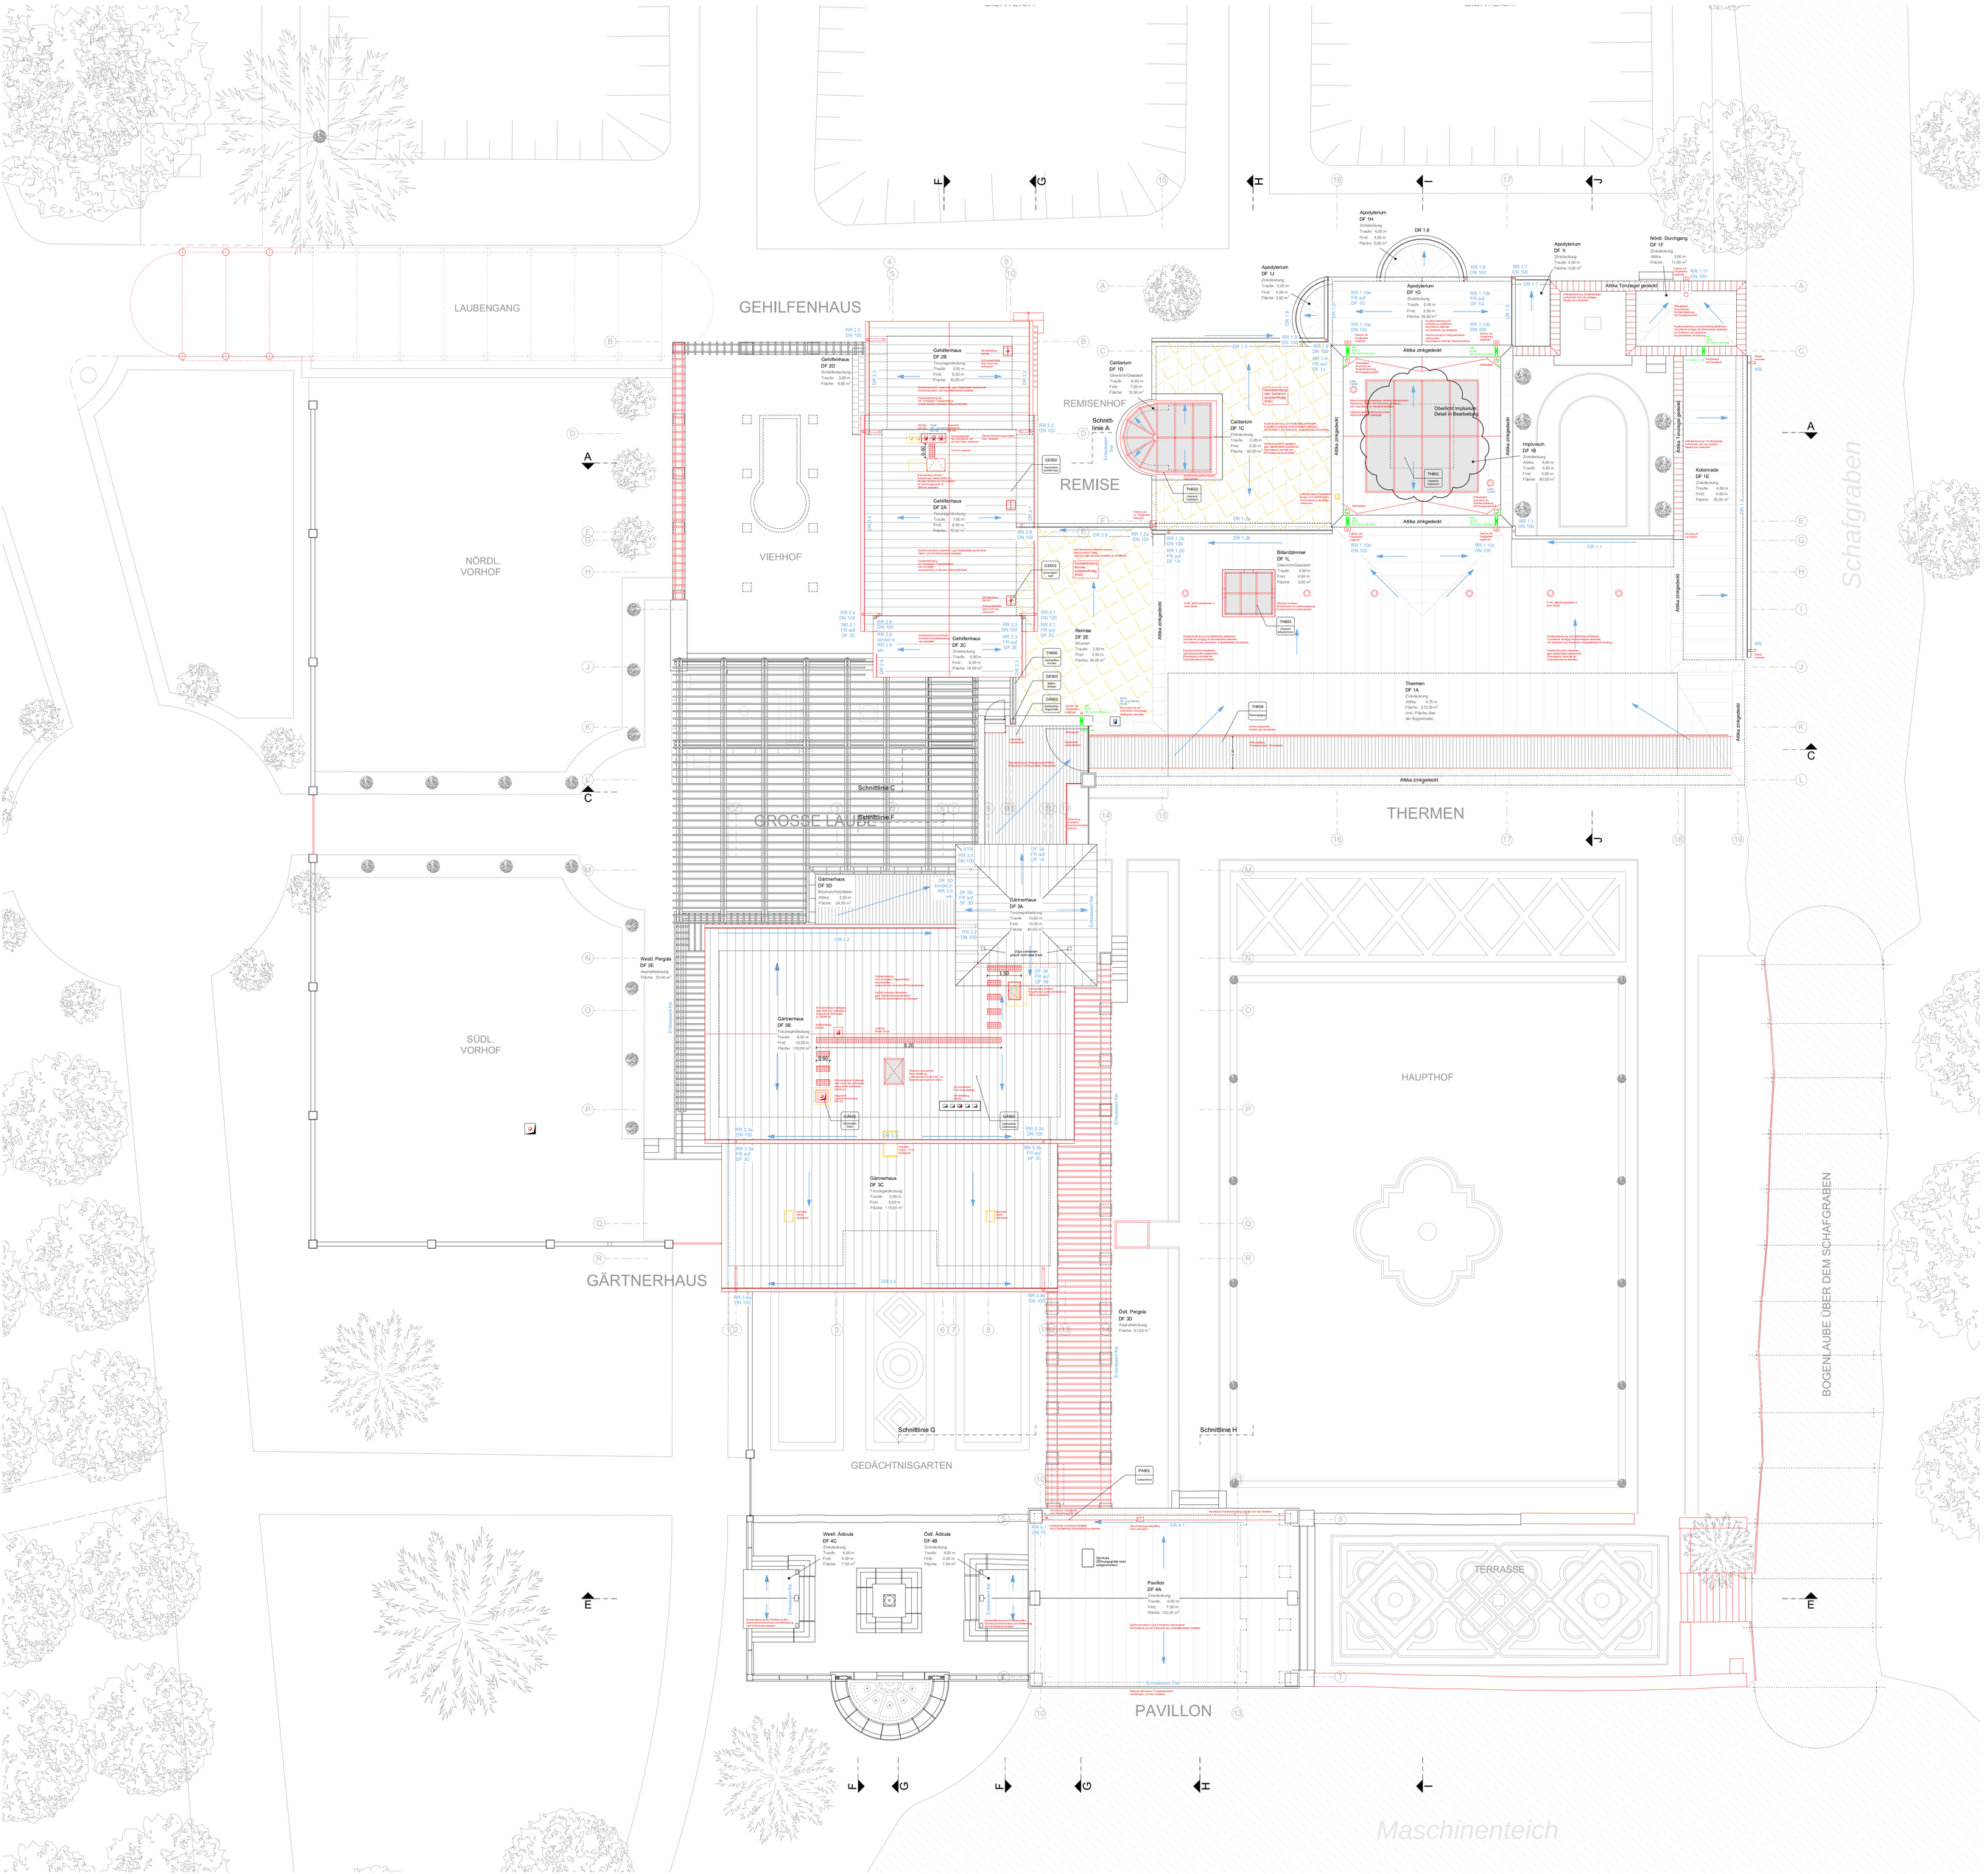

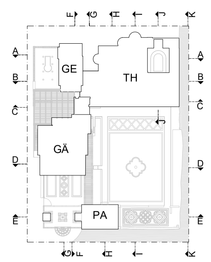

LPH 5 - Ausführungsplanung

LEGENDE

	Bestand (geschnitten)	ABC	Brandabschnitte
	Neubau (geschnitten)		Gewässer
	Abbruch (geschnitten)	FB001 Detail	Detailvermerk
	Ansicht-/Schnittlinie		Neubau
	Untersicht		Abbruch
	Unterzüge/Deckenbalken		Lüftungsinstallationen
			Regenwasser-Entwässerungsverlauf
± 0.00m (BRH) = x0.00m (NHN)	Absoluter Nullpunkt (Bogenhalle)	30.00m (HNN)	Mittlerer Grundwasserstand
BRH	Brüstungshöhe	RR 1.1	Regenrinnenposition
TH	Türhöhe	DR 1.1	Dachrinnenposition
FH	Fensterhöhe	DA	Dachfläche
RH	Raumhöhe	FB	Freilauf auf Dachfläche
RH Ø	Mittlere Raumhöhe	AT_EG-S05/S5	Außentürnummer
RW	Rettungsweg	T_EG-S50/S1	Innentürnummer
rds	rauchdichte und selbstschließend	F_EG-S50 1	Fensternummer
dss	dicht und selbstschließend		
fs	feuerhemmend		
rds	hochfeuerhemmend		
fs	feuerbeständig		

HINWEISE: Detailausführung, Oberflächenbehandlung und Farbgestaltung bedürfen der Bemusterung und Freigabe durch die Bauherrenschaft.

Alle angegebenen Maße und Fertigmaße, Höhenmaße beziehen sich auf ±0.00 falls nicht anders beschrieben. Alle Maße sind vom Ab ort zu prüfen. Türmaße = Rohbaumaße / Ständerwerk beplankt.

Index / Datum	Änderung	Bearbeiter
A / 09.01.2025	Eindeckung Implusum	RP
0 / 07.10.2024	Planerstellung	KB

STIFTUNG
PREUSSISCHE SCHLÖSSER UND GÄRTEN
BERLIN - BRANDENBURG
ABT. ARCHITEKTUR
Postfach 601462, 14414 Potsdam, Tel.: 0331 - 9694119, Fax: 0331 - 9694445
Planverfasser Hochbau: Planverfasser Tiefbau:

Bauvorhaben
Römische Bäder im Park Sanssouci
Sanierung Gesamtanlage, Umnutzung Gärtnerhaus

Planbezeichnung
Grundriss Dachaufsicht

Datum	Plan - Nr.	Maßstab
9.1.2025	SN_RB100G-01_DAA300_GR106-2A	1 : 100

Planersteller	Projektleitung SPSG	Referatsleiter	Direktor Abt. Architektur
Fachingenieur	Fachingenieur	Abteilung	Abteilung

0 1m 2m 5m 10m

N