


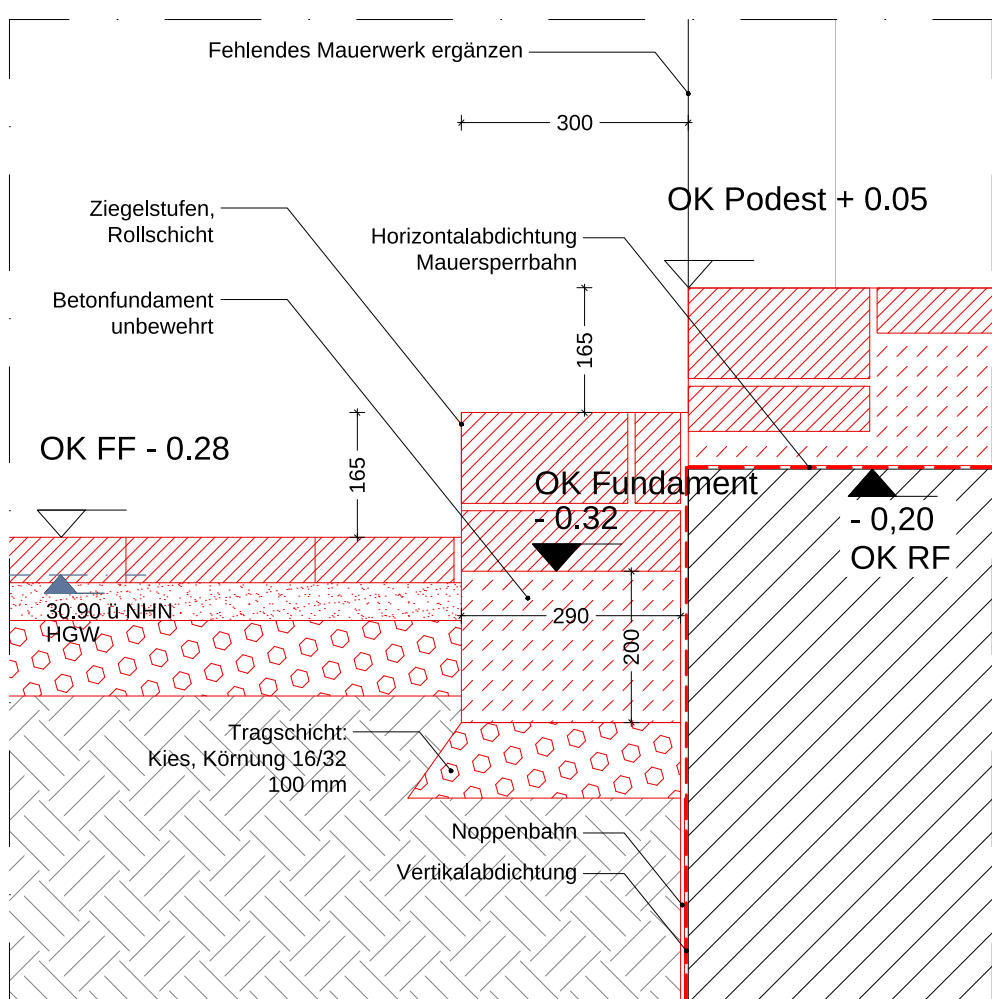
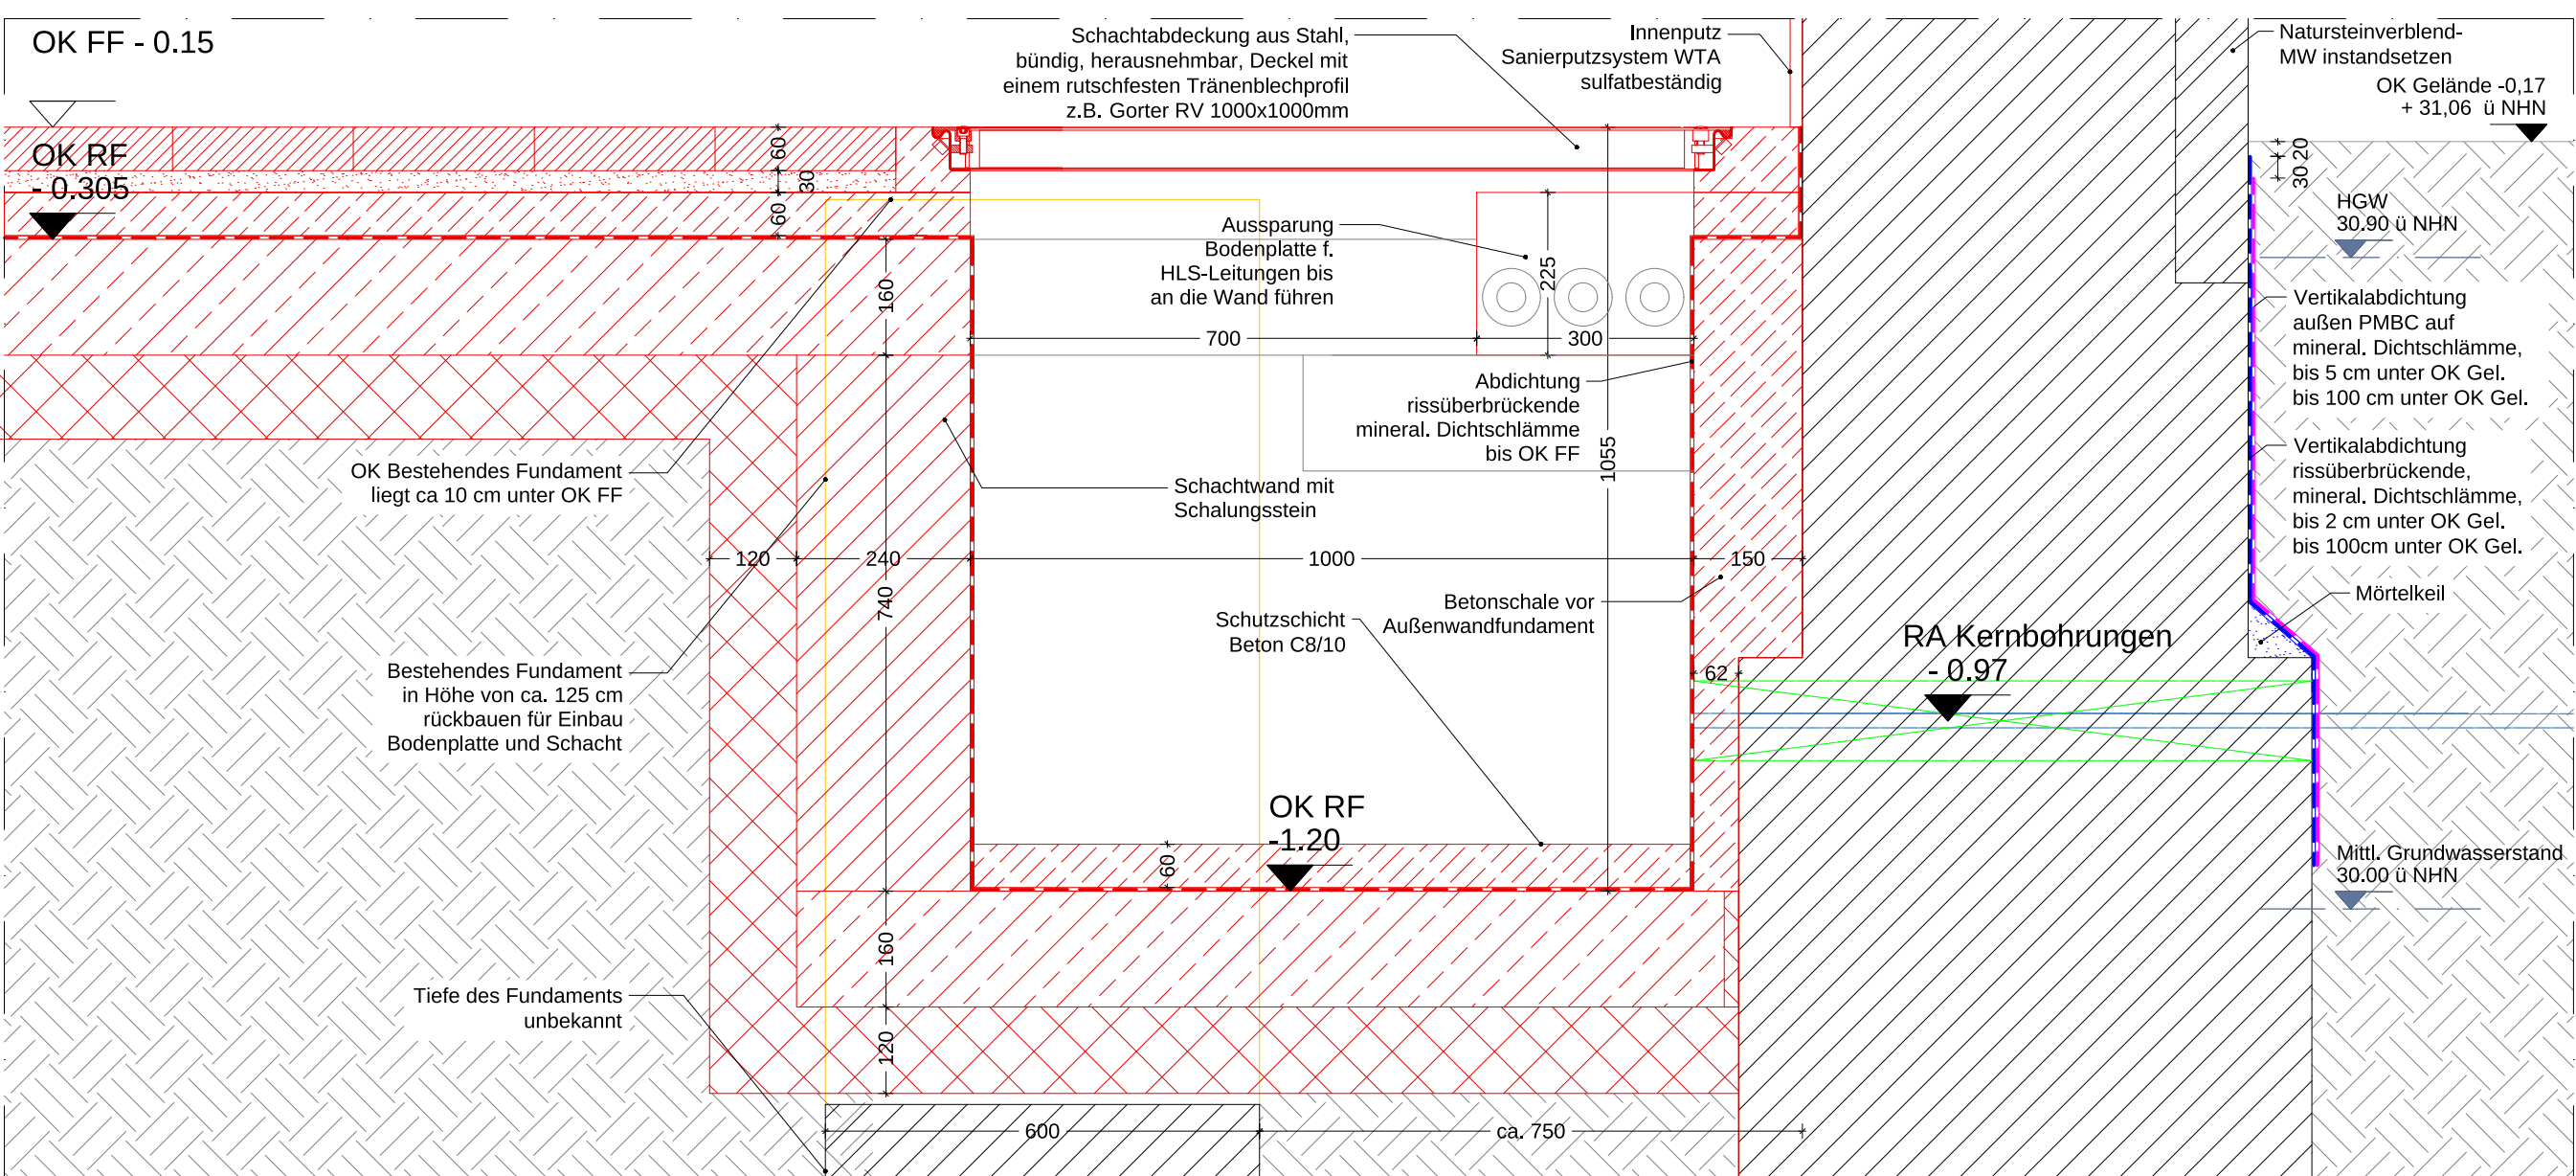
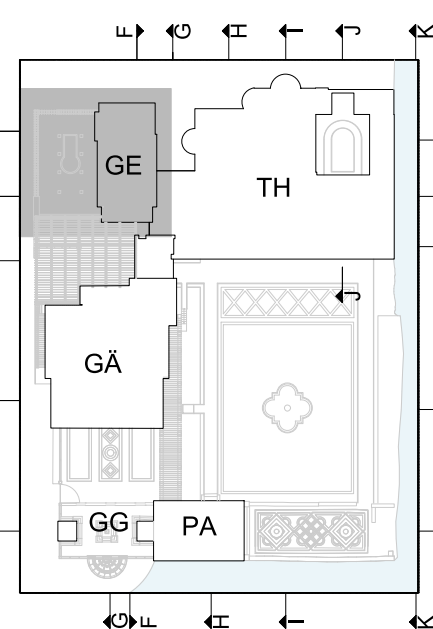
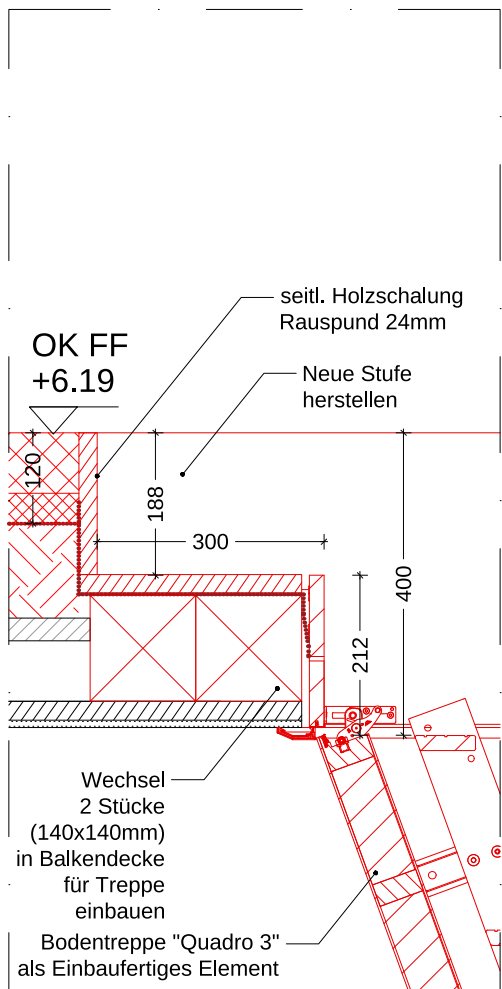


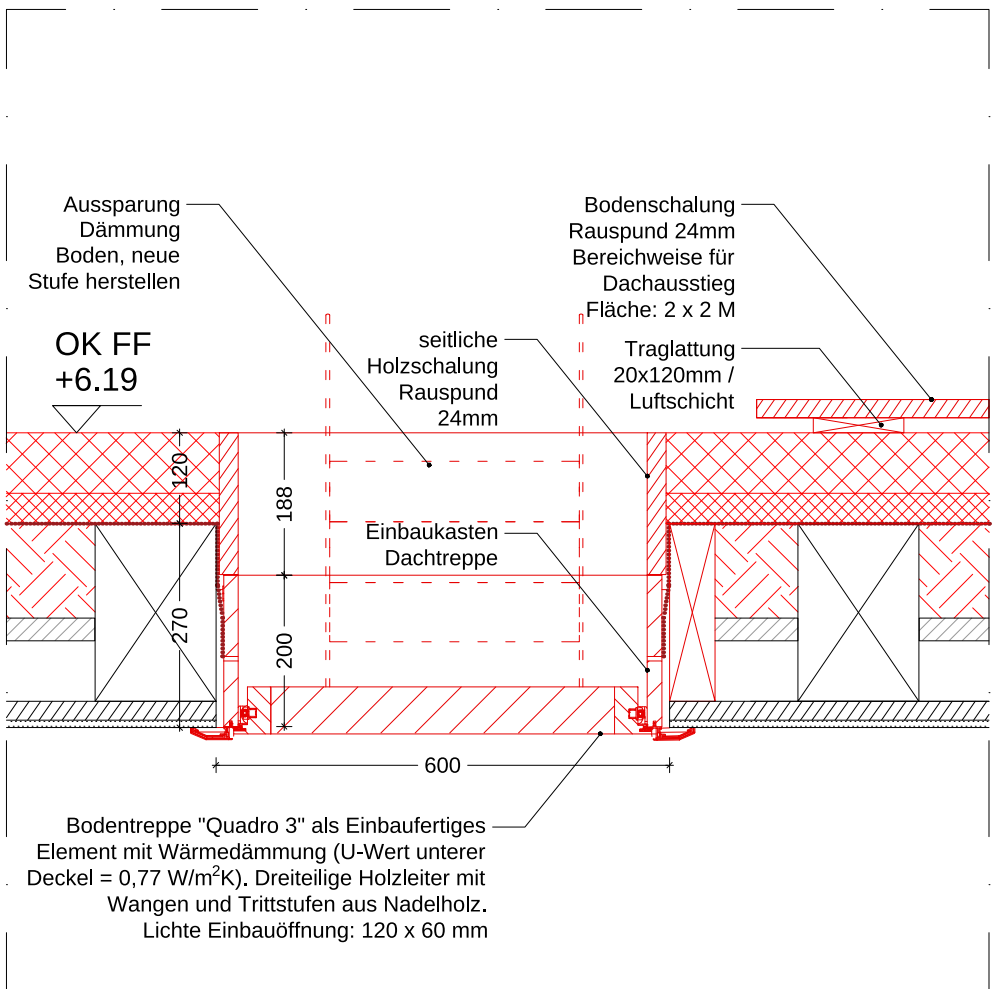

Ziegelsteinfußboden in abgesackten Bereichen aufnehmen,  
Unterboden ebnen, verdichten

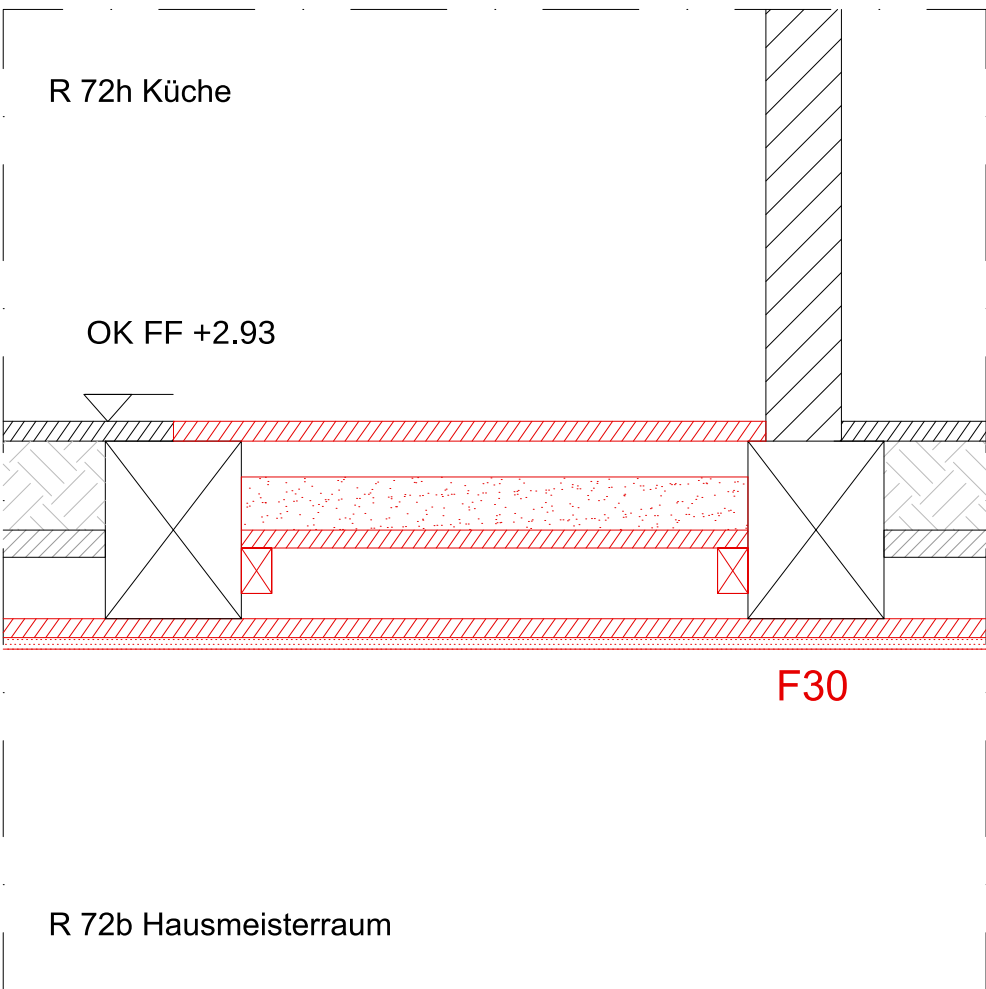

|                                                                                       |                        |                                                                                       |                   |
|---------------------------------------------------------------------------------------|------------------------|---------------------------------------------------------------------------------------|-------------------|
| LEGENDE                                                                               |                        |                                                                                       |                   |
|  | Bestand (geschnitten)  |                                                                                       |                   |
|  | Neubau (geschnitten)   | ABC                                                                                   | Brandschritte     |
|  | Abbruch (geschnitten)  |                                                                                       |                   |
|  | Anrische/Schnittlinie  |  | Wasser            |
|  | Untersch               |  | Neubau            |
|  | Unterzüge/Deckenbalken |  | Abbruch           |
|                                                                                       |                        |  | Lüftungsschlitzen |

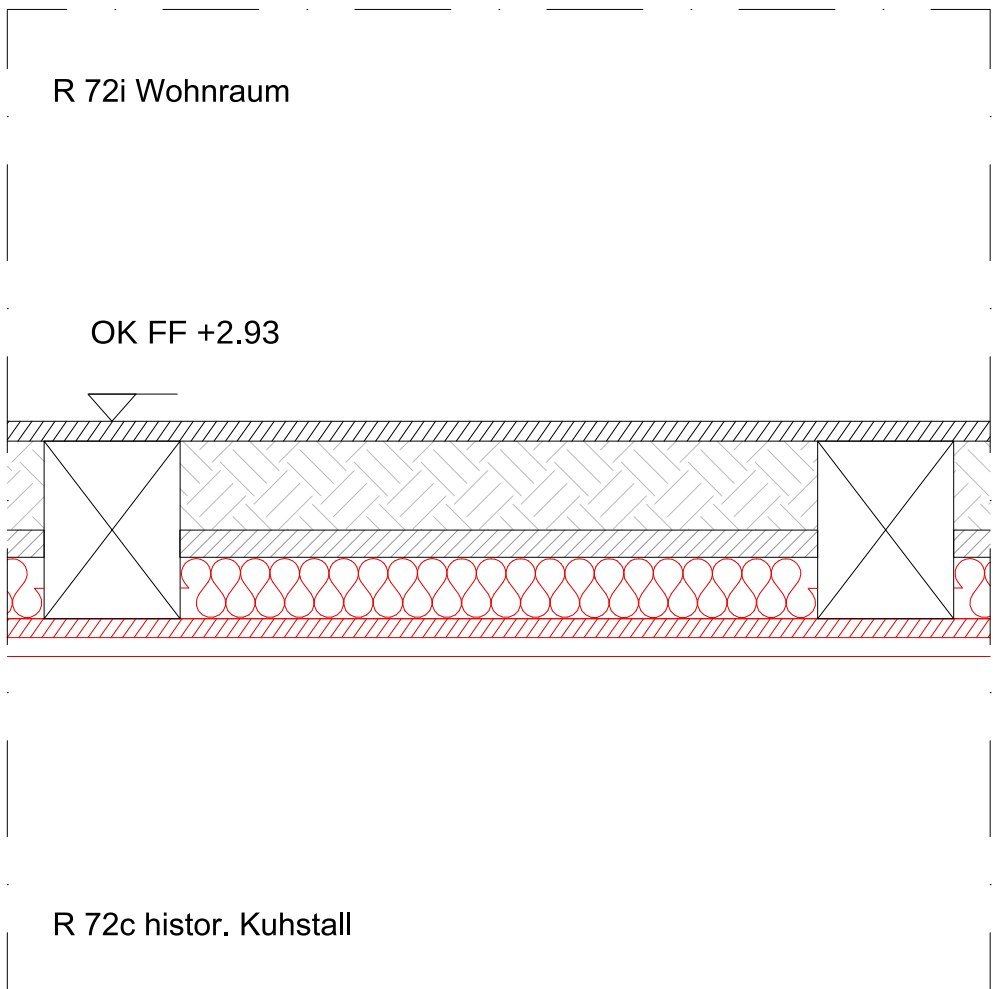

|      |                                               |              |                        |
|------|-----------------------------------------------|--------------|------------------------|
| BRH  | Brüstungshöhe                                 | RR 1.1       | Regenrinnenposition    |
| TH   | Türhöhe                                       | OR 1.1       | Dachinnenposition      |
| FH   | Fensterhöhe                                   | DA           | Dachfläche             |
| RH   | Raumhöhe                                      | FR           | Freilauf auf Dachstuhl |
| RH Ø | Mittlere Raumhöhe                             | AT_EG.005055 | Äußere Türnummer       |
| RW   | Rettungsweg                                   | T_EG.005051  | Innentürnummer         |
| rdts | rauchschuttschicht und<br>schallschuttschicht | F_EG.0050-1  | Fensternummer          |

|                      |                                                      |                   |
|----------------------|------------------------------------------------------|-------------------|
|                      |                                                      |                   |
|                      |                                                      |                   |
| A / 28.01.2026       | Korrektur Hauseinführung GE01, Schachtabdeckung GE02 | BS                |
| 0 / 20.02.2025       | Planerstellung                                       | KR                |
| <b>Index / Datum</b> | <b>Änderung</b>                                      | <b>Bearbeiter</b> |

|   |                              |   |
|---|------------------------------|---|
|  <p><b>STIFTUNG<br/>PREUSSISCHE SCHLÖSSER UND GÄRTEN</b></p> <p><b><u>BERLIN · BRANDENBURG</u></b></p> <p><b><u>ABT. ARCHITEKTUR</u></b></p> |                              |   |
| Postfach 601462, 14114 Potsdam, Tel.: 0331 - 96941119, Fax: 0331 - 9694445   |                              |   |
| Planverfasser Hochbau   |                              | Planverfasser Fachplaner   |
|   |                              |   |
| Bauherrnaben   |                              |   |
| <h1>Römische Bäder im Park Sanssouci</h1> <h2>Sanierung Gesamtanlage, Umnutzung Gehlifenhaus</h2>   |                              |   |
| Planbezeichnung   |                              | <div style="font-size: 4em; font-weight: bold; margin-bottom: 5px;">GE</div> <div style="font-weight: bold;">Gehlifenhaus</div> |
| <b>Detail EG301</b><br><b>Bodenaufbauten</b>   |                              |   |
| Datum   | Plan - Nr.                   | Maststab   |
| 28.01.26   | SN_RB100G-01_XXA300_DE315-2A | 1 : 10   |