




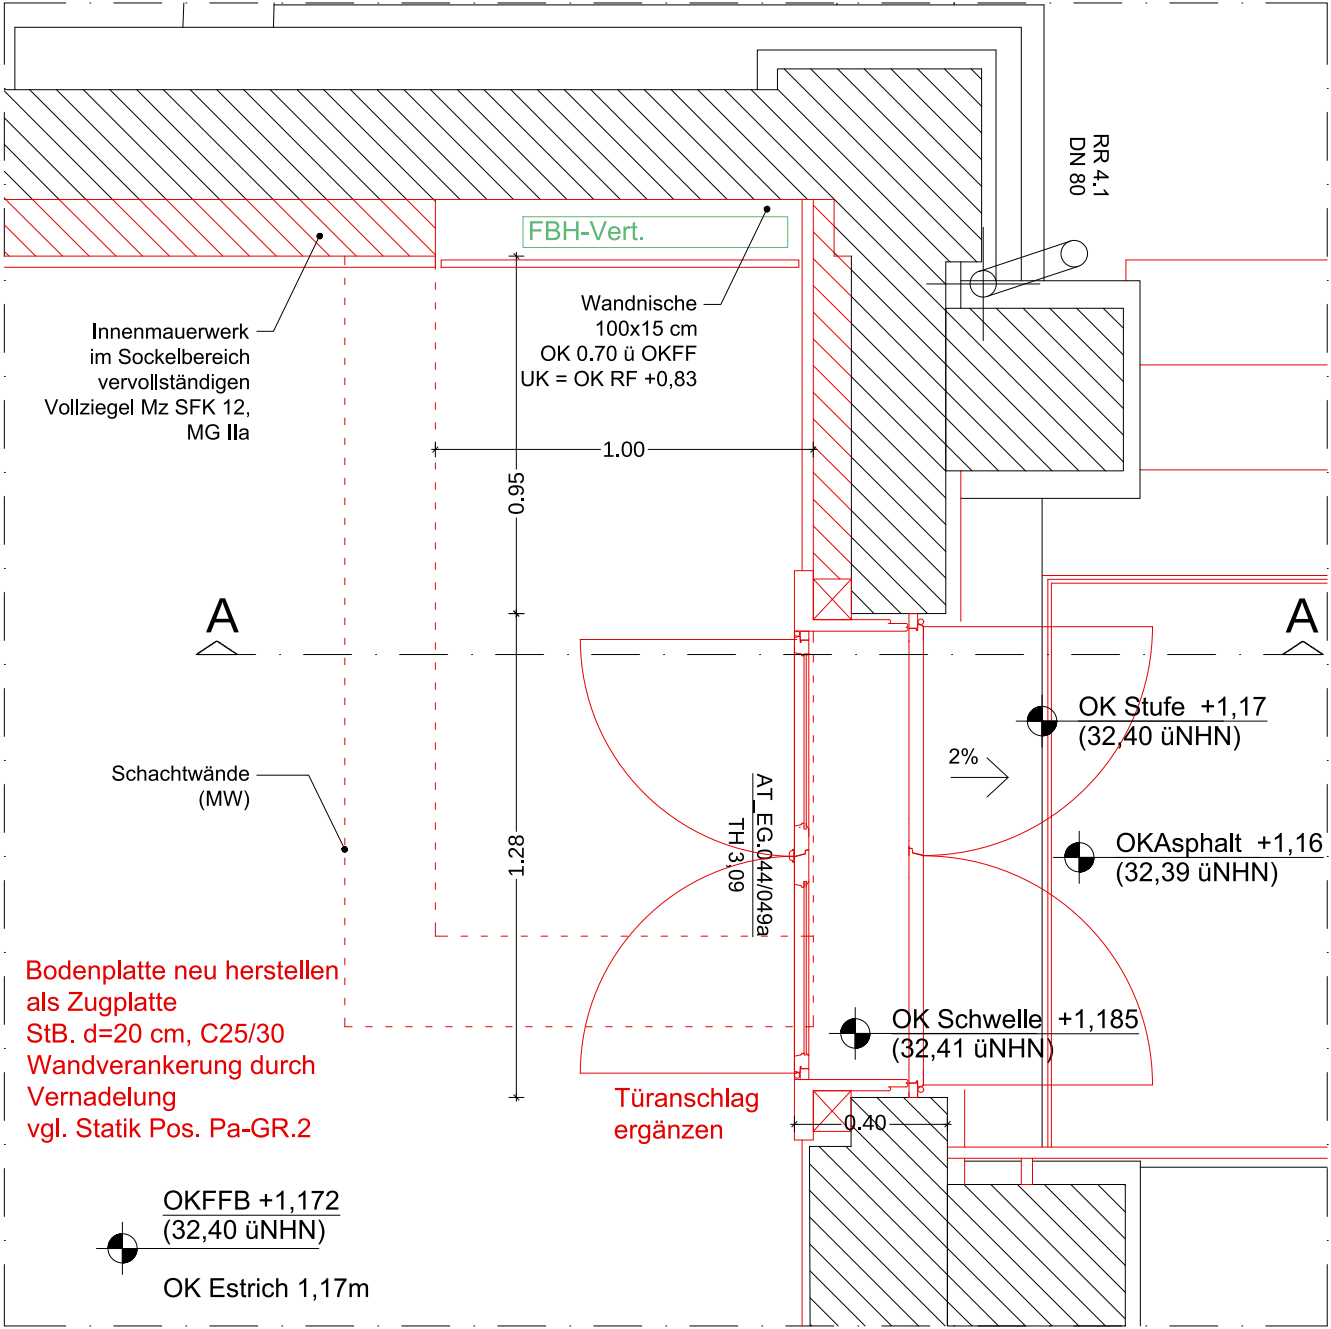

Grundriss EG M 1:20

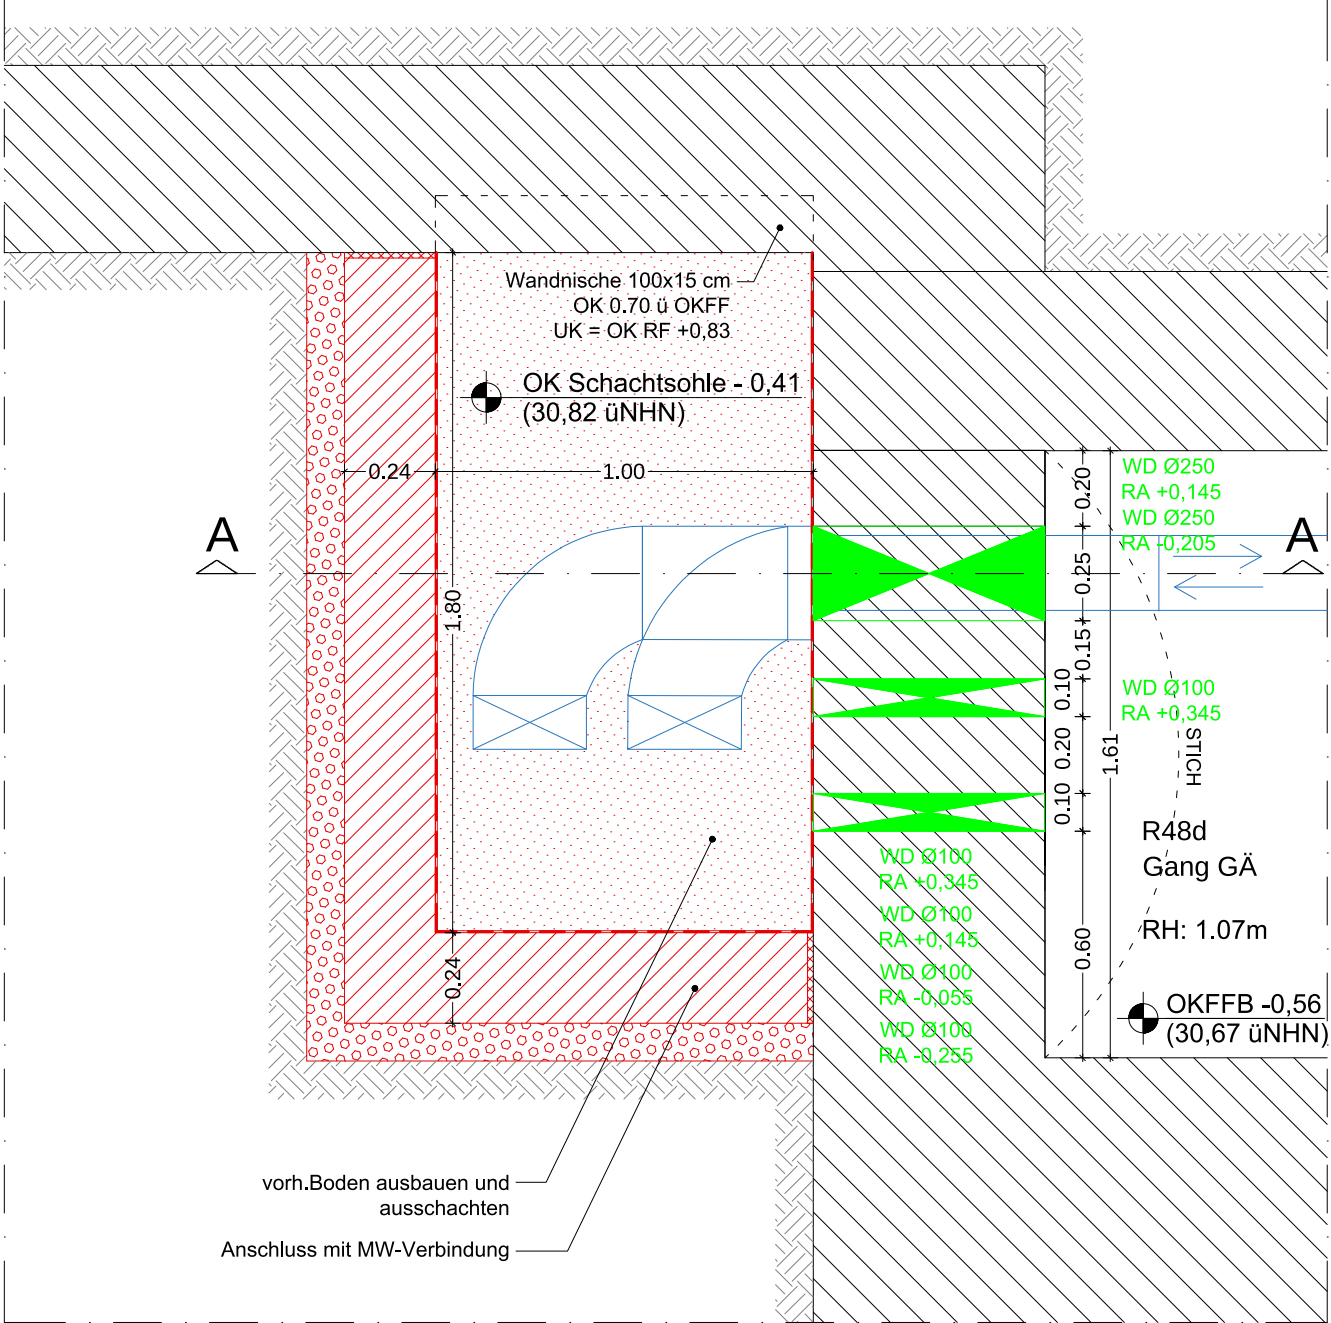

Grundriss KG M 1:20

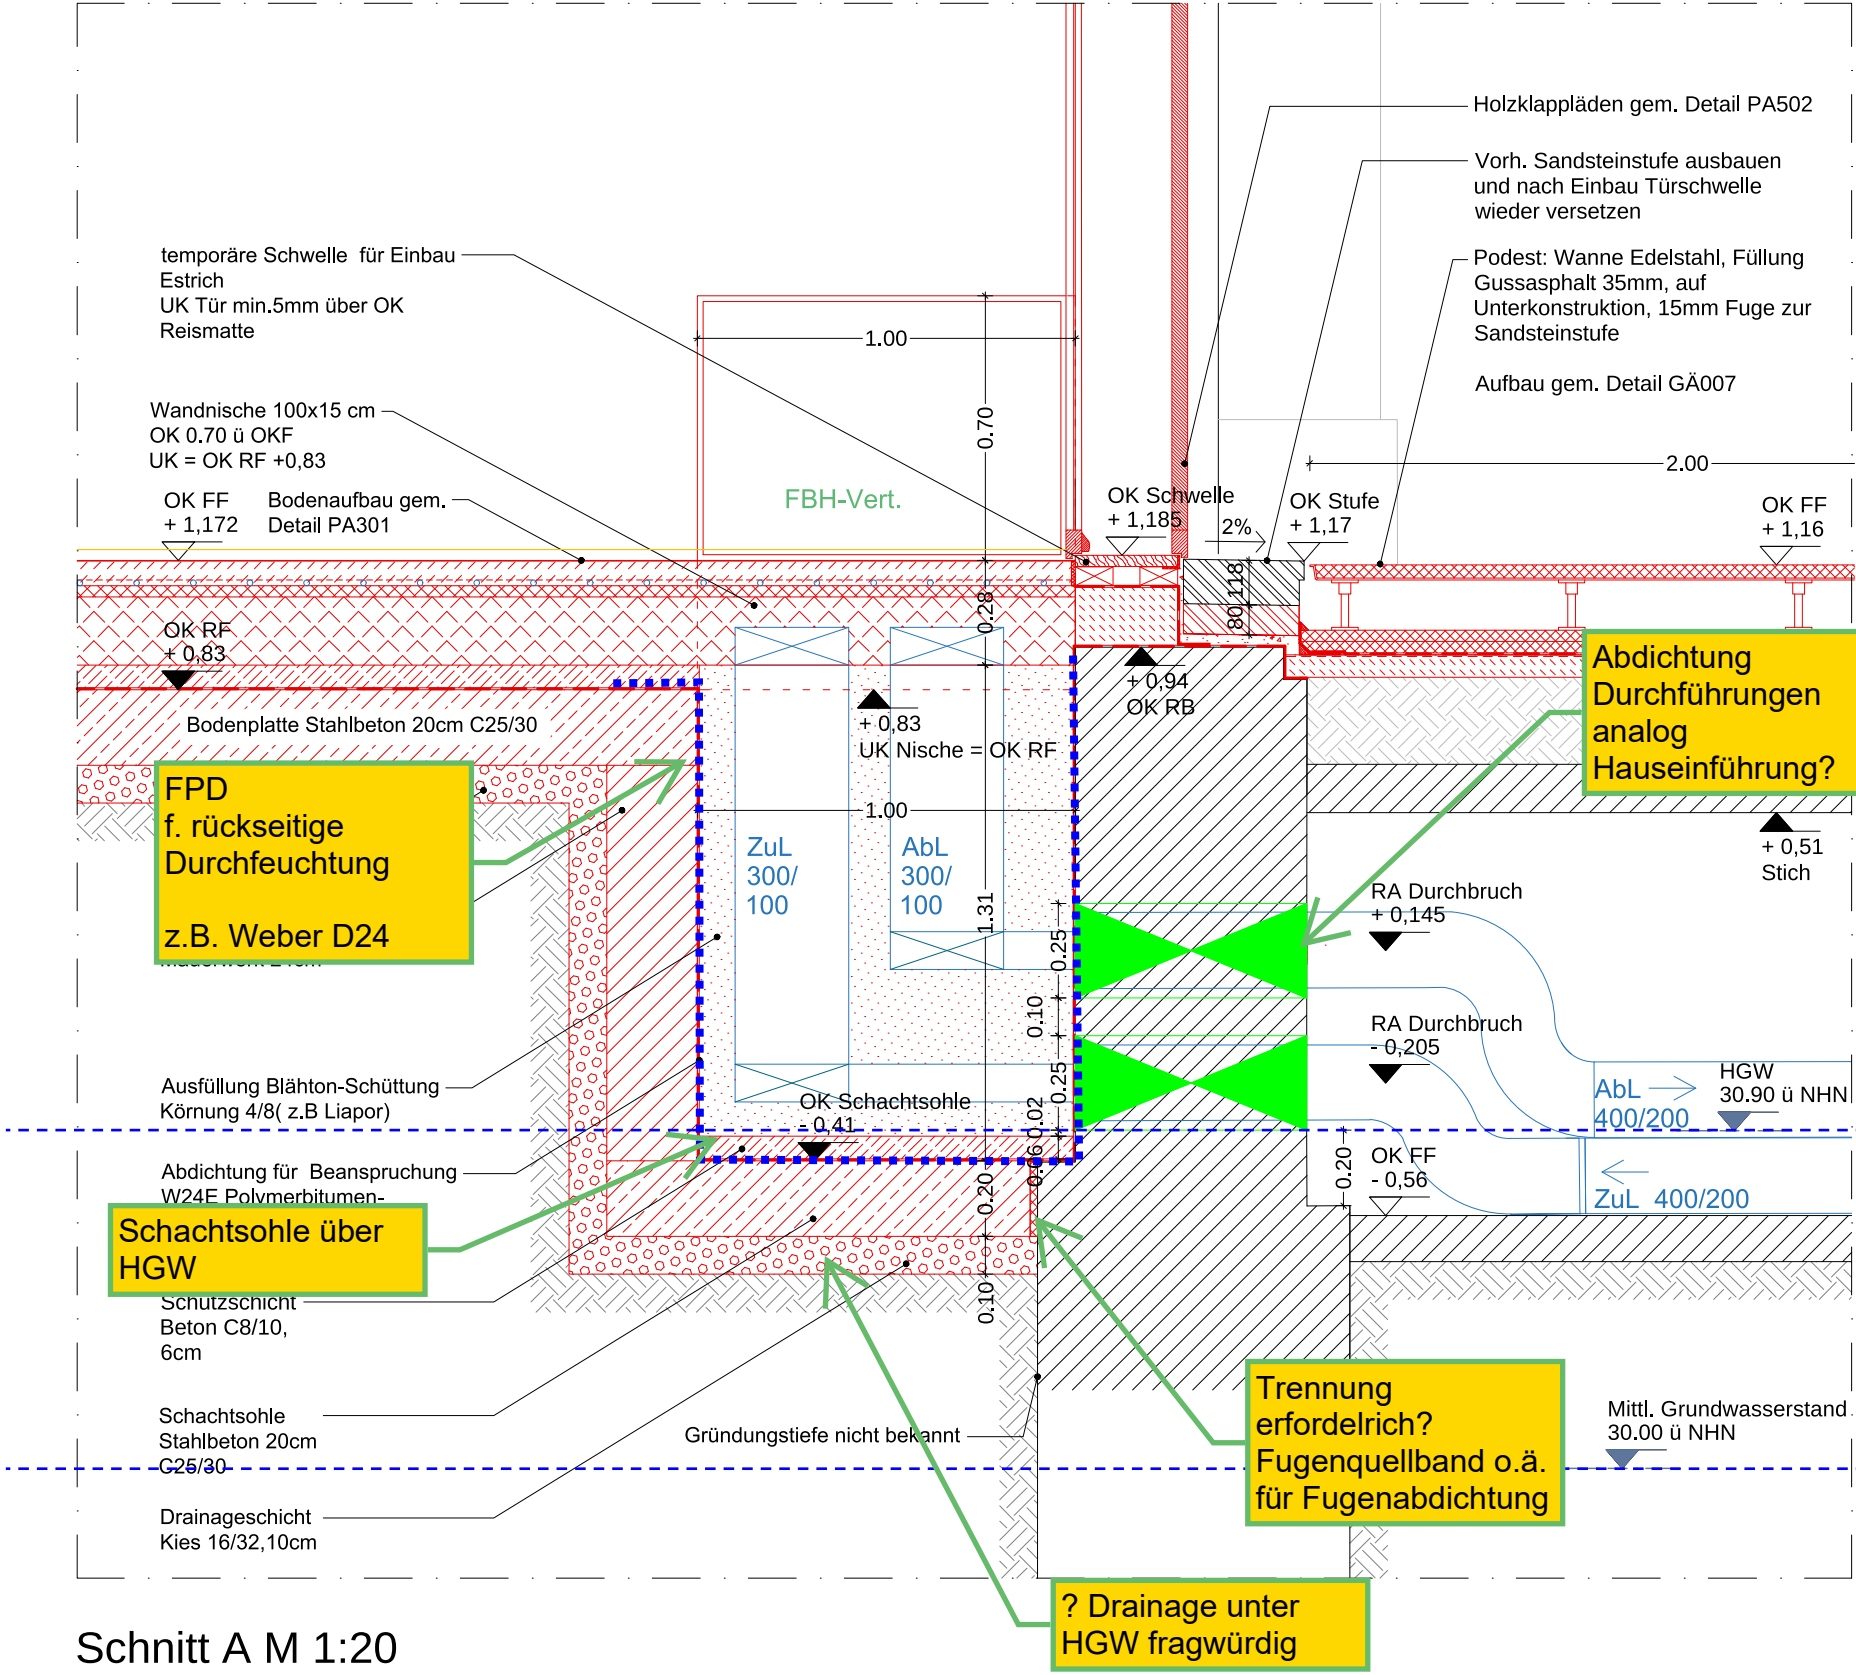

Schnitt A M 1:20

LPH 5 - Ausführungsplanung

LEGENDE

- Bestand (geschnitten)
- Neubau (geschnitten)
- Abbruch (geschnitten)
- Ansicht-/Schnittlinie
- Untersicht
- Unterzüge/Deckenbalken
- Absoluter Nullpunkt (Bogenhalle)
- 31,23m üNHN ±0,00m OKFB
- BRH Brüstungshöhe
- TH Türhöhe
- FH Fensterhöhe
- RH Raumhöhe
- RH Ø Mittlere Raumhöhe
- RW Rettungsweg
- rds rauchdicht- und selbstschließend dicht- und selbstschließend feuerhemmend
- dss dichte- und selbstschließend feuerhemmend
- fh hochfeuerhemmend
- fb feuerbeständig
- RR 1.1 Regenrinnenposition
- DR 1.1 Dachrinnenposition
- DA Dachfläche
- FR Freilauf auf Dachfläche
- AT_EG.005/055 Außentürnummer
- T_EG.050/051 Innentürnummer
- F_EG.050-1 Fensternummer
- ABC Brandabschnitte
- Wasser
- Neubau
- Abbruch
- Luftungsinstalltionen

0 / 20.02.2025	Planerstellung	KR
Index / Datum	Änderung	Bearbeiter

STIFTUNG
PREUSSISCHE SCHLÖSSER UND GÄRTEN
BERLIN - BRANDENBURG
ABT. ARCHITEKTUR

Postfach 601462, 14414 Potsdam, Tel.: 0331 - 9694119, Fax: 0331 - 9694445

Planverfasser Hochbau Planverfasser Fachplaner

Bauvorhaben
Römische Bäder im Park Sanssouci
Sanierung Gesamtanlage, Umnutzung Gärtnerhaus

Planbezeichnung
Detail PA001
Leitungsschacht

PA
Pavillon

Datum	Plan - Nr.	Maßstab
20.02.2025	SN_RB100G-01_XXA300_DE360-2	1 : 20