



**Legende Baustelleneinrichtung**

- BE-Einrichtungsfäche, Hochbau
- Neubauten 1. Bauabschnitt
- Baustellenfläche, ungebunden
- Baustrasse, Asphaltbrücke, bitumenhaltig gebunden
- Baumschutzmanchette / Baumschutzelement
- Wurzelschutz / Wurzelvorhang
- Bautür, Stahlblech 1-flg. / 2-flg.
- Baustromverteiler 230V / 400V
- Bauwasseranschluss / BW-Leitung
- Unterflurhydrant
- Schieber Wasser / Gas
- Gas
- Schaltschrank
- Mastleuchte, Bestand / Rückbau + Einlagerung
- Absperrpoller, Bestand / Rückbau + Einlagerung
- Verkehrs- / Hinweisschild
- Gerüststellflächen
- BE-Grenzen / Bauzaun
- Bauzaun mit Sichtschutzpläne
- Zaun, Bestand / Abbruch
- Flurstücksgrenzen
- Baustellenverkehr
- Fußgänger / Besucherverkehr
- FW, Anlieferung, Müll-Entsorgung

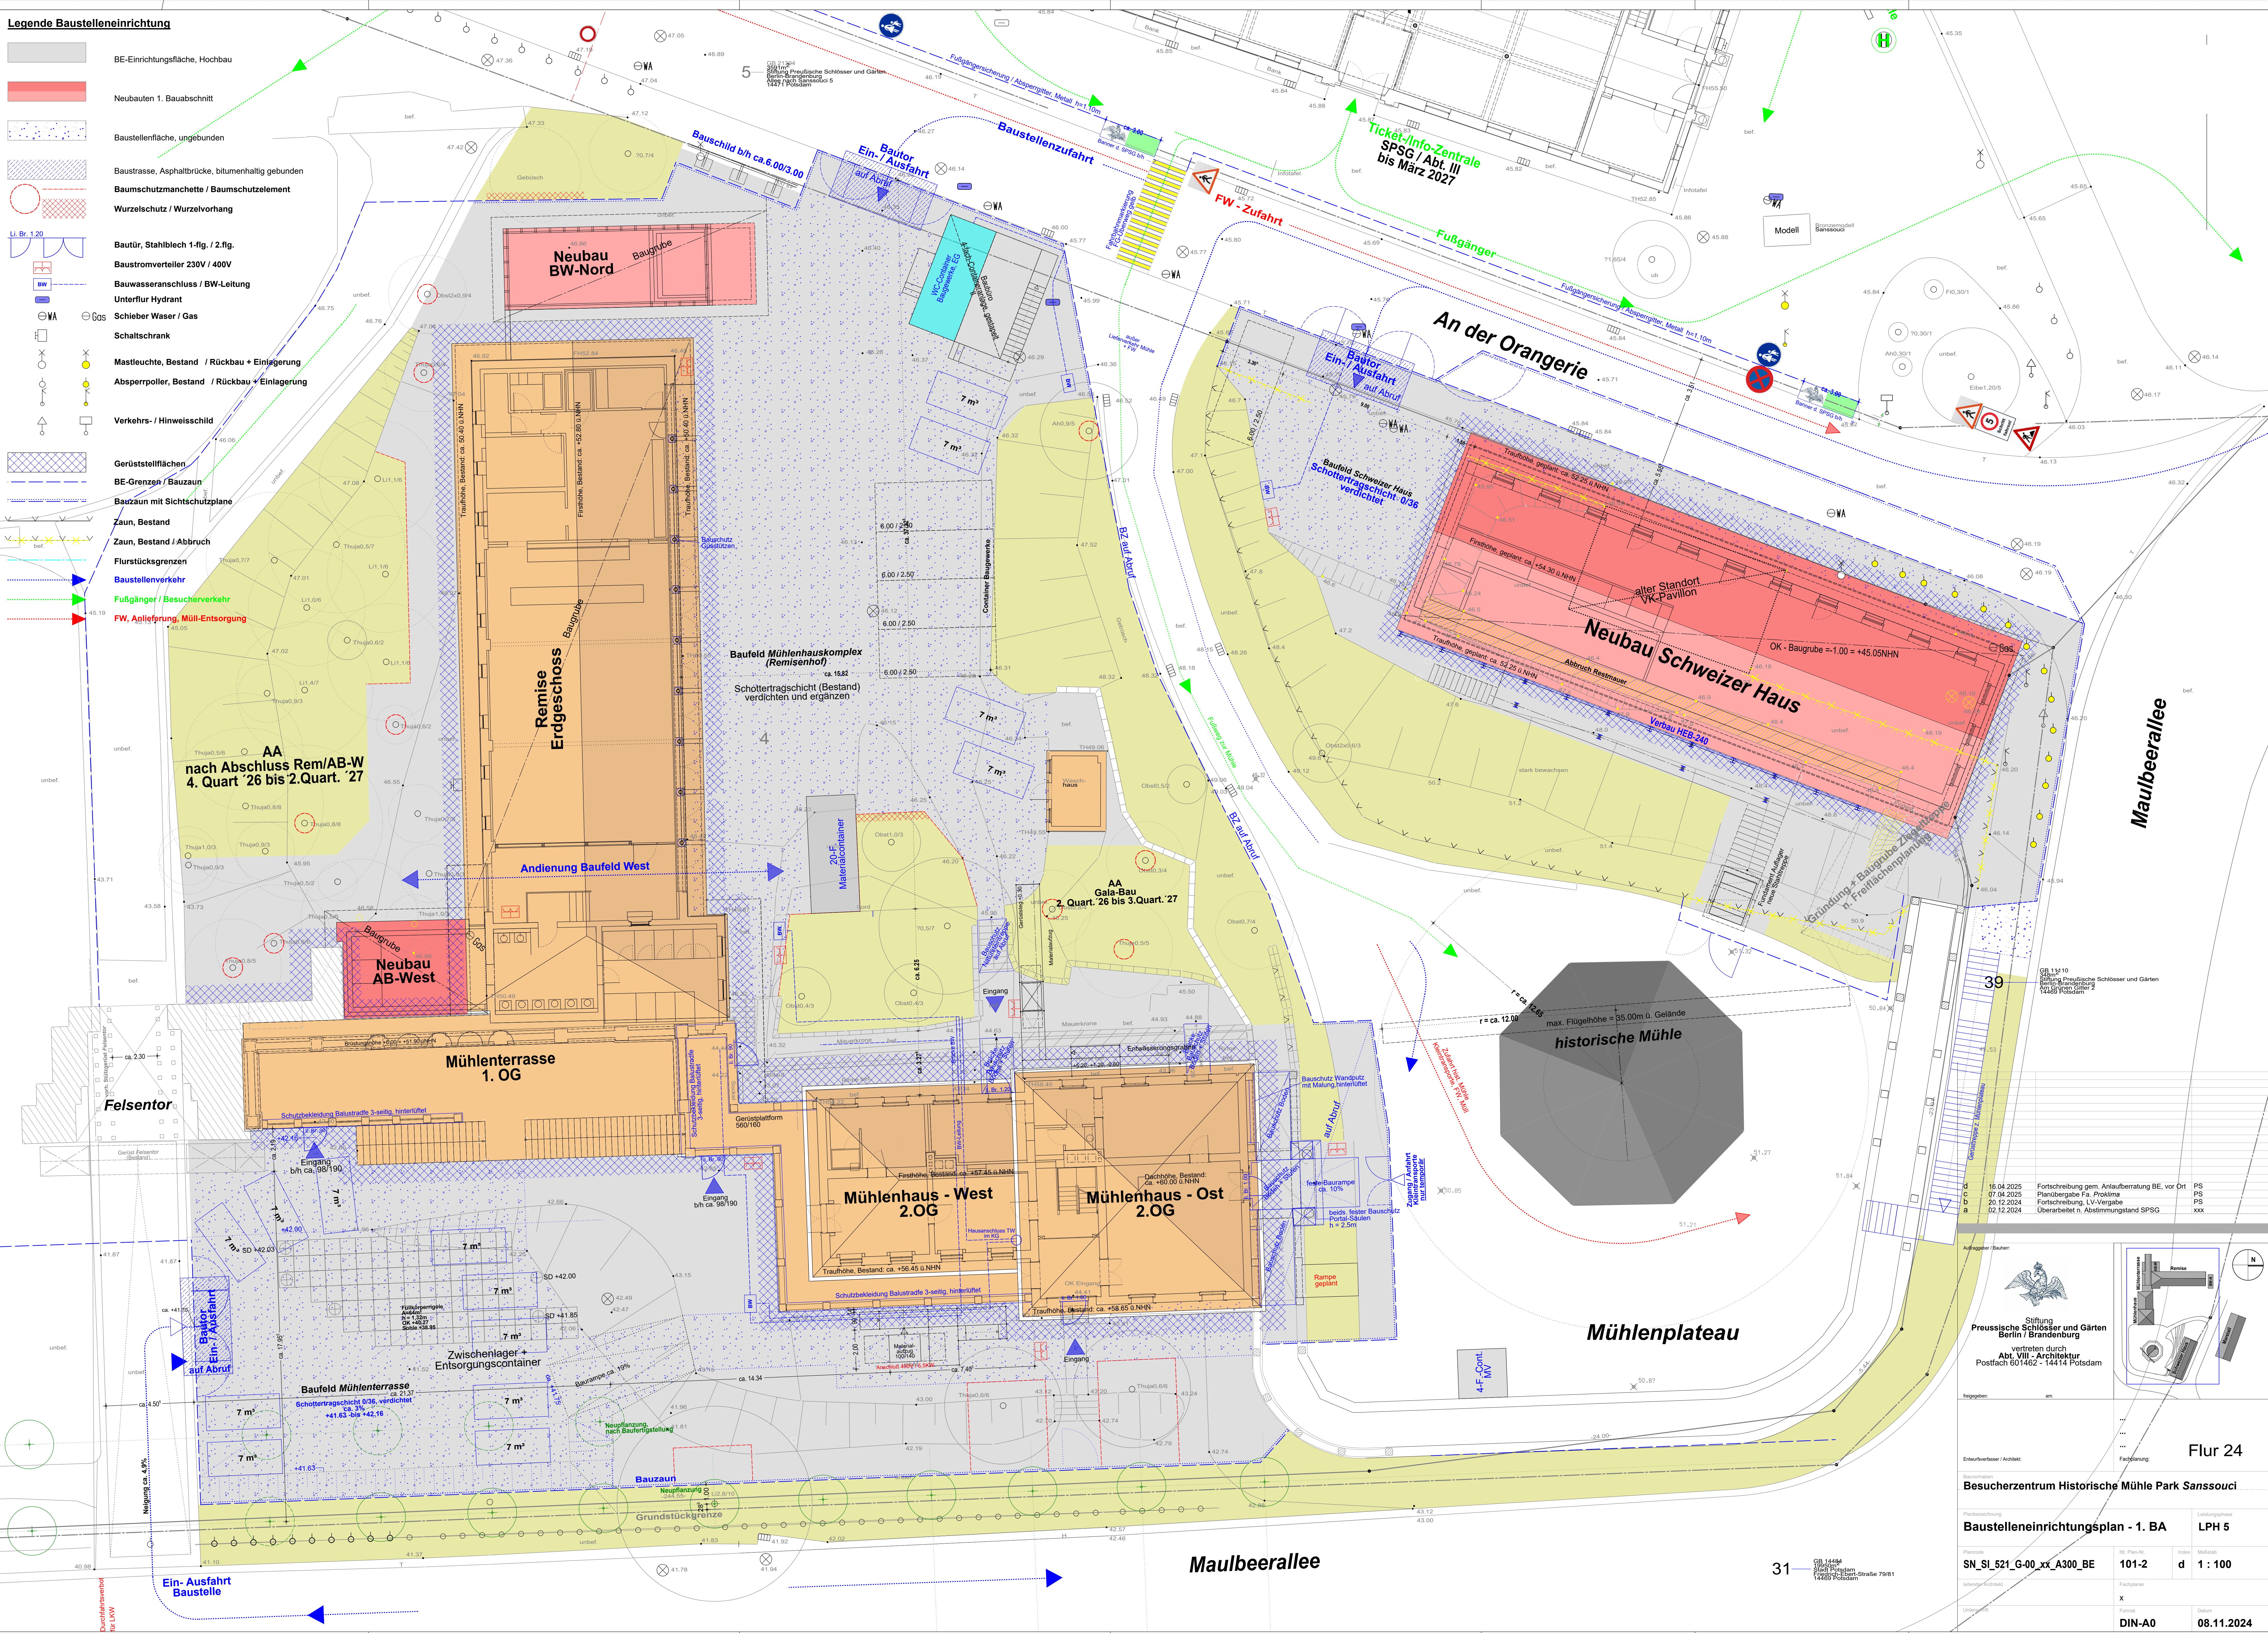

d	16.04.2025	Fortschreibung gem. Anlaufberatung BE, vor Ort	PS
c	07.04.2025	Planübergabe Fa. Praxima	PS
b	20.12.2024	Fortschreibung, LV-Vergabe	PS
a	02.12.2024	Überarbeitet n. Abstimmungstand SPSPG	xxx

Auftraggeber / Bauherr:



Stiftung  
Preussische Schlösser und Gärten  
Berlin / Brandenburg  
vertreten durch  
Abt. VII - Architektur  
Postfach 601462 - 14414 Potsdam

Zeugnisgeber: am

Flur 24	
Besucherzentrum Historische Mühle Park Sanssouci	
Planbezeichnung	Leistungsebene
<b>Baustelleneinrichtungsplan - 1. BA</b>	<b>LPH 5</b>
Plancode	Abt. Plancode
SN_SI_521_G-00_xx_A300_BE	101-2
Maßstab	d
1:100	
Umfang	Format
DIN-A0	08.11.2024

31 GB 1444  
1444 Potsdam  
1444 Potsdam  
1444 Potsdam