

Legende

Höhenbezug: +/- 0.00 = 45.90 ü.NHN

Bauteilhöhen: alle Höhenangaben beziehen sich auf OK FFB

Vor der Ausführung sind alle für die Maßhaltigkeit der Konstruktion relevanten Maße am Bau zu prüfen. Im Falle festgestellter Abweichungen zu den Planungsmaßen ist die örtliche Bauleitung umgehend zu informieren


- Änderungsmarke
- STB-tragend: Bestand / Neubau
- ST-Leichtbeton LC12/13, tragend: Neubau
- Mauerwerk tragend: Bestand / Neubau
- Mauerwerk nicht tragend: Neubau
- Leichtbauwände nicht tragend: Bestand / Neubau
- Perimeterdämmung 035
- Sauberkeitsschicht, unbewehrt

- F-30 Brandschutzanforderung Wände
- BWEW / F-60
- F-90
- MB Gastro - Sozial + Bürorückzug Funktionsflächen / Technik
- Besucher-WC/DH sonstige Nebennutzflächen
- MB Büro Mühlenverein Erschließungsflächen
- Wohnen

- FFB +0.00 / +0.00 Höhe OK-Fertigfußboden: Bestand (ca.) / geplante Höhe
- RD -0.25 / -0.25 Höhe OK-Röndeecke: Bestand (ca.) / geplante Höhe
- BRH +0.90 Brüstungshöhe, roh ab OK FFB
- T-MH.EG.001 / -001 Türnummer: Tür-Bauteil Ebene, lfd.-Nummer + Bestand / -Neubau
- T-30/90 Brandschutztür: feuerhemmend T-30 / feuerbeständig T-90
- T-30/90-RS Brandschutztür: feuerhemmend T-30 / feuerbeständig T-90, Rauchschutz
- RST Rauchschutztür n. DIN 18095
- dTs dicht- und selbstschließende Tür
- FSA im Betrieb offen stehend mit elektr.-mechanische Feststellanlage
- MK/TK Öffnungsüberwachung mit Magnet- und Regelkontakt

- Angaben Schlitz- und Durchbruchplanung**
- KB d=150 - H/S/L/E Kernbohrung (Durchmesser) - Heizung/Sanitär/Lüftung/Elektro
 - BZ - H/S/L/E Bohrzone für KB, stat. Vorgaben zur Ausführung sind zu beachten
 - WD 20/30 - H/S/L/E Wanddurchbruch (Breite/Höhe) - Heizung/Sanitär/Lüftung/Elektro
 - WD 20/30 - H/S/L/E Wanddurchbruch (Breite/Höhe) - Heizung/Sanitär/Lüftung/Elektro
 - WS 20/10 - H/S/L/E Wandschlitz (Breite/Tiefe) - Heizung/Sanitär/Lüftung/Elektro
 - WA 40/80/20 - H/S/L/E Wandaussparung (Breite/Höhe/Tiefe) - Heizung/Sanitär/Lüftung/Elektro
 - DD 40/80 - H/S/L/E Deckendurchbruch (Länge/Breite) - Heizung/Sanitär/Lüftung/Elektro
 - DA 40/80/15 - H/S/L/E Deckenaussparung (Länge/Breite/Tiefe) - Heizung/Sanitär/Lüftung/Elektro
 - Bodeneinlauf / Dacheinlauf

zugehöriger Holzbauplan der Tragwerksplanung, Plan Nr. ST005 ist zu beachten

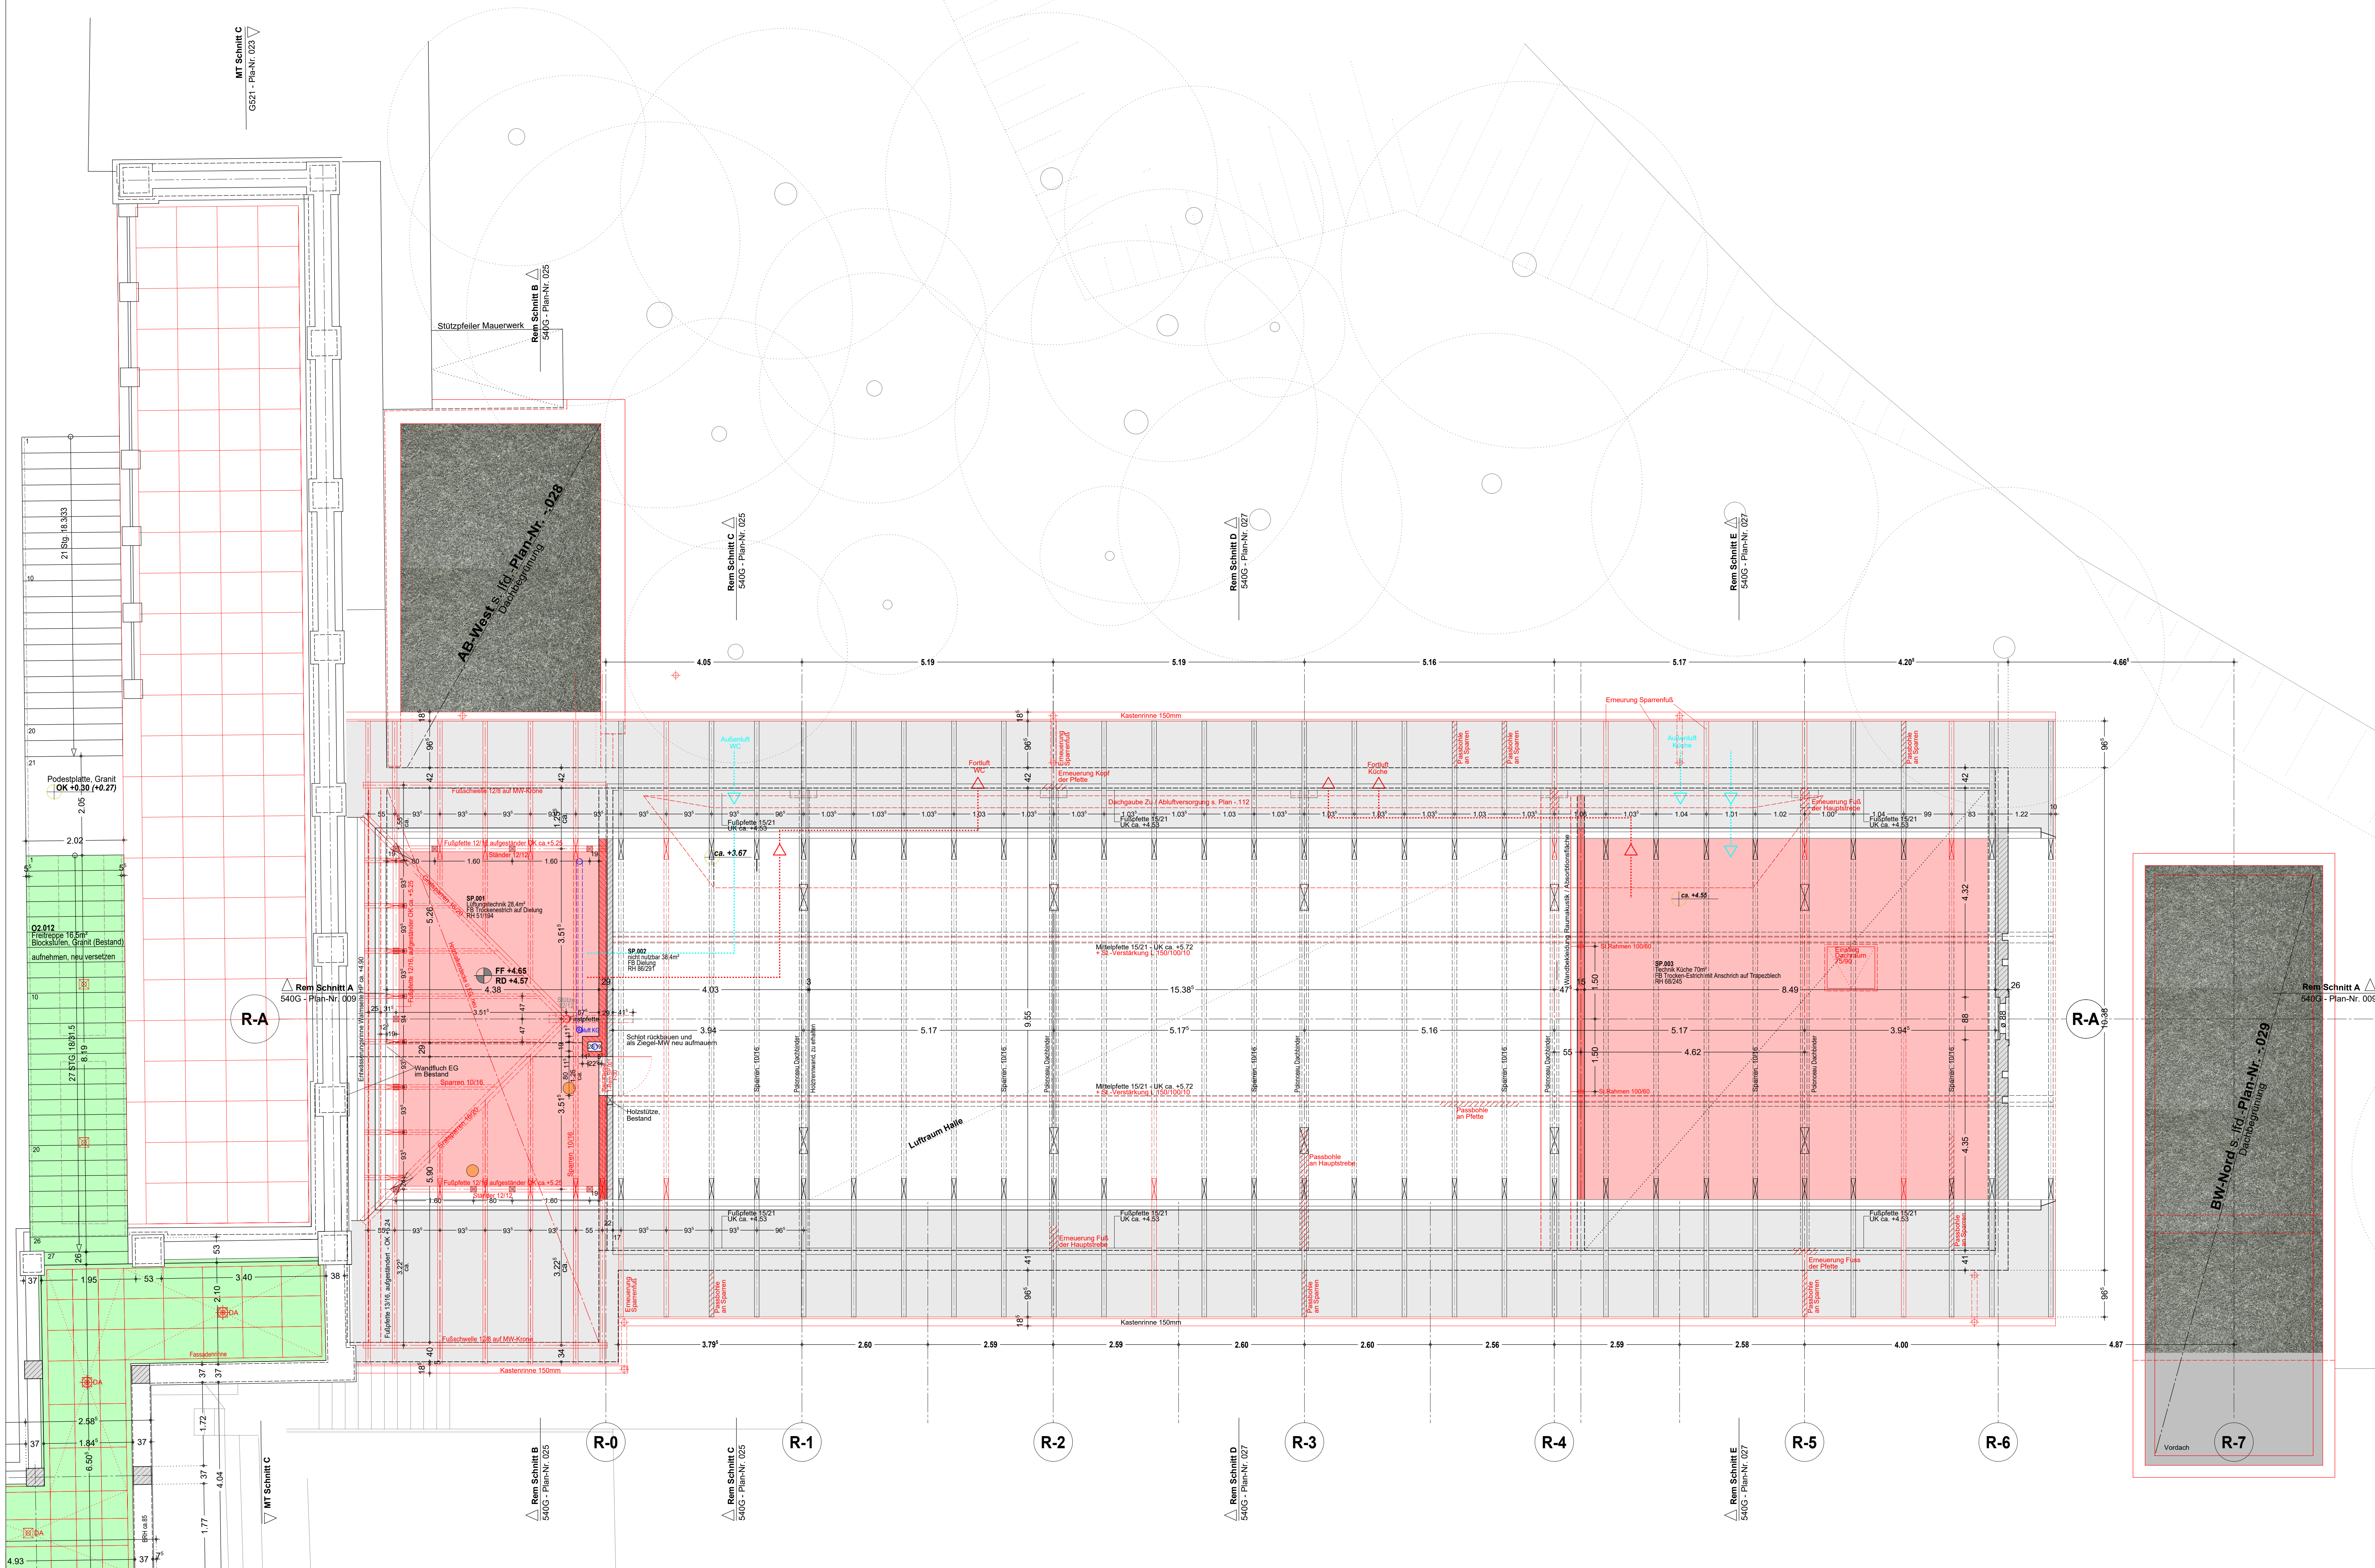

LV-Anlage - noch nicht zur Ausführung freigegeben

b	12.12.2025	Abgleich Holzbauplan ST005a vom 12.12.2025	ps
a	17.11.2025	Dachkonstruktion, süd. Bereich, Dacheinstieg	ps

Auftraggeber / Best.:

Stiftung
Preussischer Kulturbesitz
Berlin / Brandenburg
vertreten durch
Abt. VII - Architektur
Postfach 601462 - 14414 Potsdam

Yuggegeber: sm

Entwerfer/Architekt: sm

Beauftragter:
**Besucherzentrum Historische Mühle im Park Sanssouci
Mühlenhauskomplex (Mühlenhaus, Mülhentrassse, Remise)**

Planungsphase: **LPH 5**

Personen:
Melder/Architekt: **SN_SI_540_G-00_DS_A300_GR**
Mitarbeiter: **010-2**
Formal: **b**
Datum: **1: 50**

Umschreibung: **DIN-A0**
Datum: **30.11.2023**