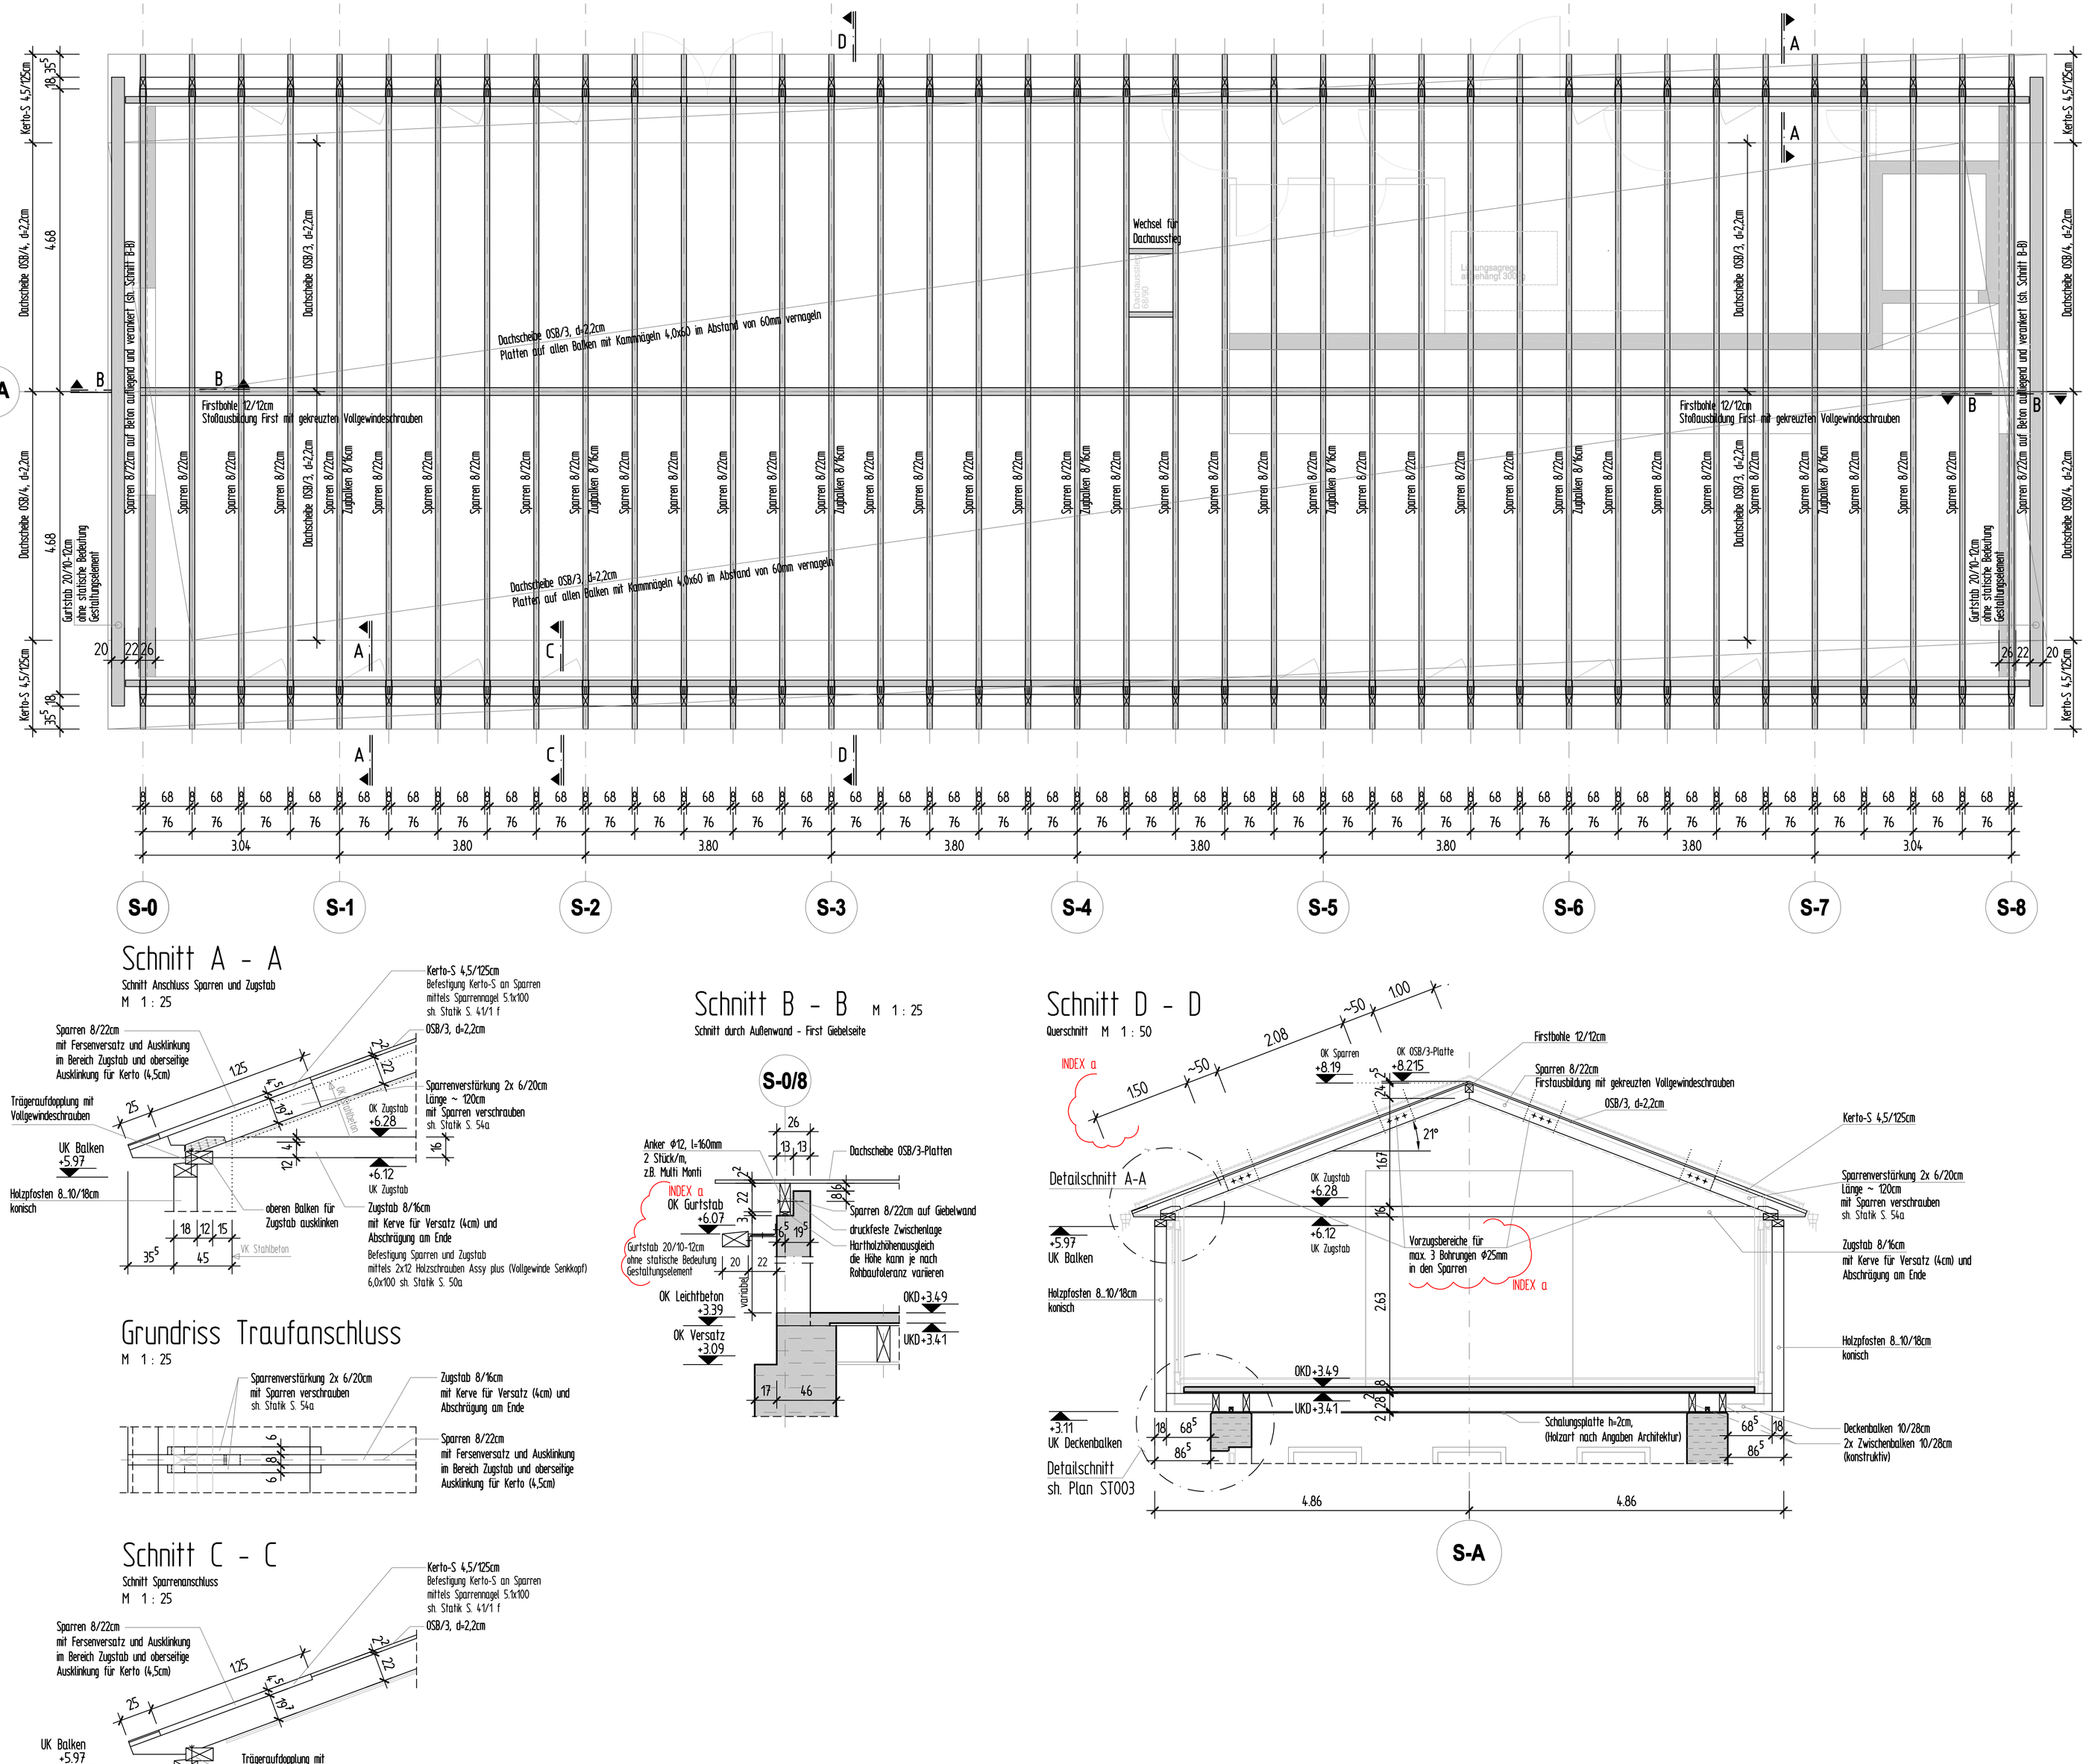

Schnitt A - A

Schnitt Anschluss Sparren und Zugstab
M 1 : 25

Schnitt B - B M 1 : 25

Schnitt durch Außenwand - First Giebelseite

Grundriss Traufanschluss

M 1 : 25

Schnitt C - C

Schnitt Sparrenanschluss
M 1 : 25

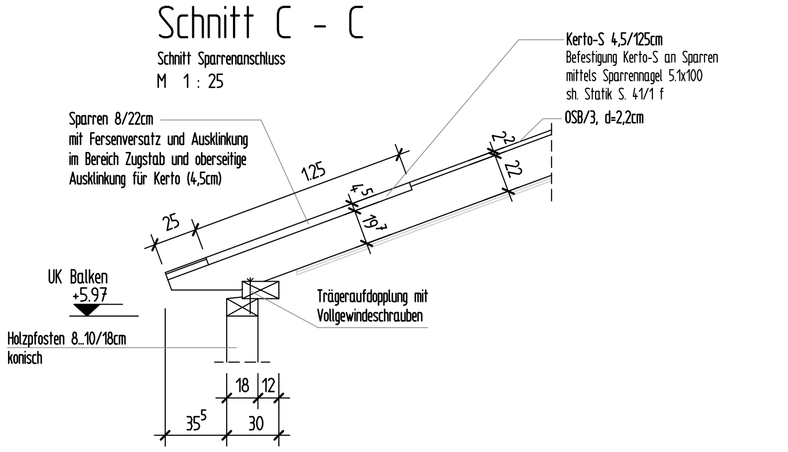

Schnitt D - D

Querschnitt M 1 : 50

LEGENDE

Alle Maße sind vor der Ausführung auf Übereinstimmung mit der Werkplanung des Architekten zu prüfen, Unstimmigkeiten müssen vom Ausführenden sofort mit der Bauleitung geklärt werden !

Bei Unstimmigkeiten zwischen Örtlichkeit und Planung (oder Bedenken) darf nur in vorheriger Abstimmung mit der Bauleitung weiter ausgeführt werden !

Nichttragende Trennwände sind den Angaben in den Architektenplänen zu entnehmen.

Brüstungshöhen ab Oberkante Rohboden.

Leerrohre sind den Plänen der entsprechenden Fachplaner zu entnehmen.

Bei Einbauteilen sind die Einbaurichtlinien der Herstellerfirmen zu beachten.

Die Wärmedämmung ist nicht dargestellt !

Baustoffe :

- Stahlbeton C25/30, Betonstahl B 500 A
- Stahlbeton C25/30, WU, Betonstahl B 500 A
- Betonfertigteil
- Liapor Stahl-Leichtbeton, LC12/13, Bst500 BSt500, RDK 1,2
- aufgehende Stahlbetonbauteile
- Beton C12/15 (Magerbeton)

Holzwerkstoffe
NH C24 / BSH GL24h (Lärche) / Kerto-S

HINWEISE:

Es handelt sich hier um einen HOLZBAUÜBERSICHTPLAN!

Alle Maße beziehen sich auf OK-RFB
-0.25 Oberkante Rohfußboden
-0.50 Unterkante Rohfußboden

VOM ARCHITEKTEN FREIGEGEBEN AM : 26.11.2025

VOM PRÜFINGENIEUR FREIGEGEBEN AM : .

Index	Datum	Änderung	Bearbeitung
a	04.12.2025	Freigabe Architekt, Eintragungen übernommen	

Auftraggeber / Bauherr:

Stiftung
Preussische Schlösser und Gärten Berlin / Brandenburg
vertreten durch
Abt. VIII - Architektur
Postfach 601462 - 14414 Potsdam

freigegeben: am:

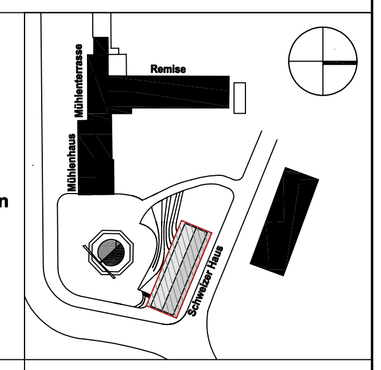

Entwurfsverfasser / Architekt:

Fachplanung:

Bauvorhaben
Besucherzentrum Historische Mühle im Park *Sanssouci*
Neubau *Schweizer Haus*

Planbezeichnung
HOLZBAUPLAN Dachgeschoss
Grundriß und Schnitte

Leistungsphase
LPH 5

Plancode	lfd. Plan-Nr. - 2D	Index	Maßstab
SN_SI_160_G-00_OG_A300_ST007-2a	ST007	a	1 : 50

leitender Architekt

Fachplaner

Unterschrift

Format: DIN-A1

Datum: 30.01.2025