

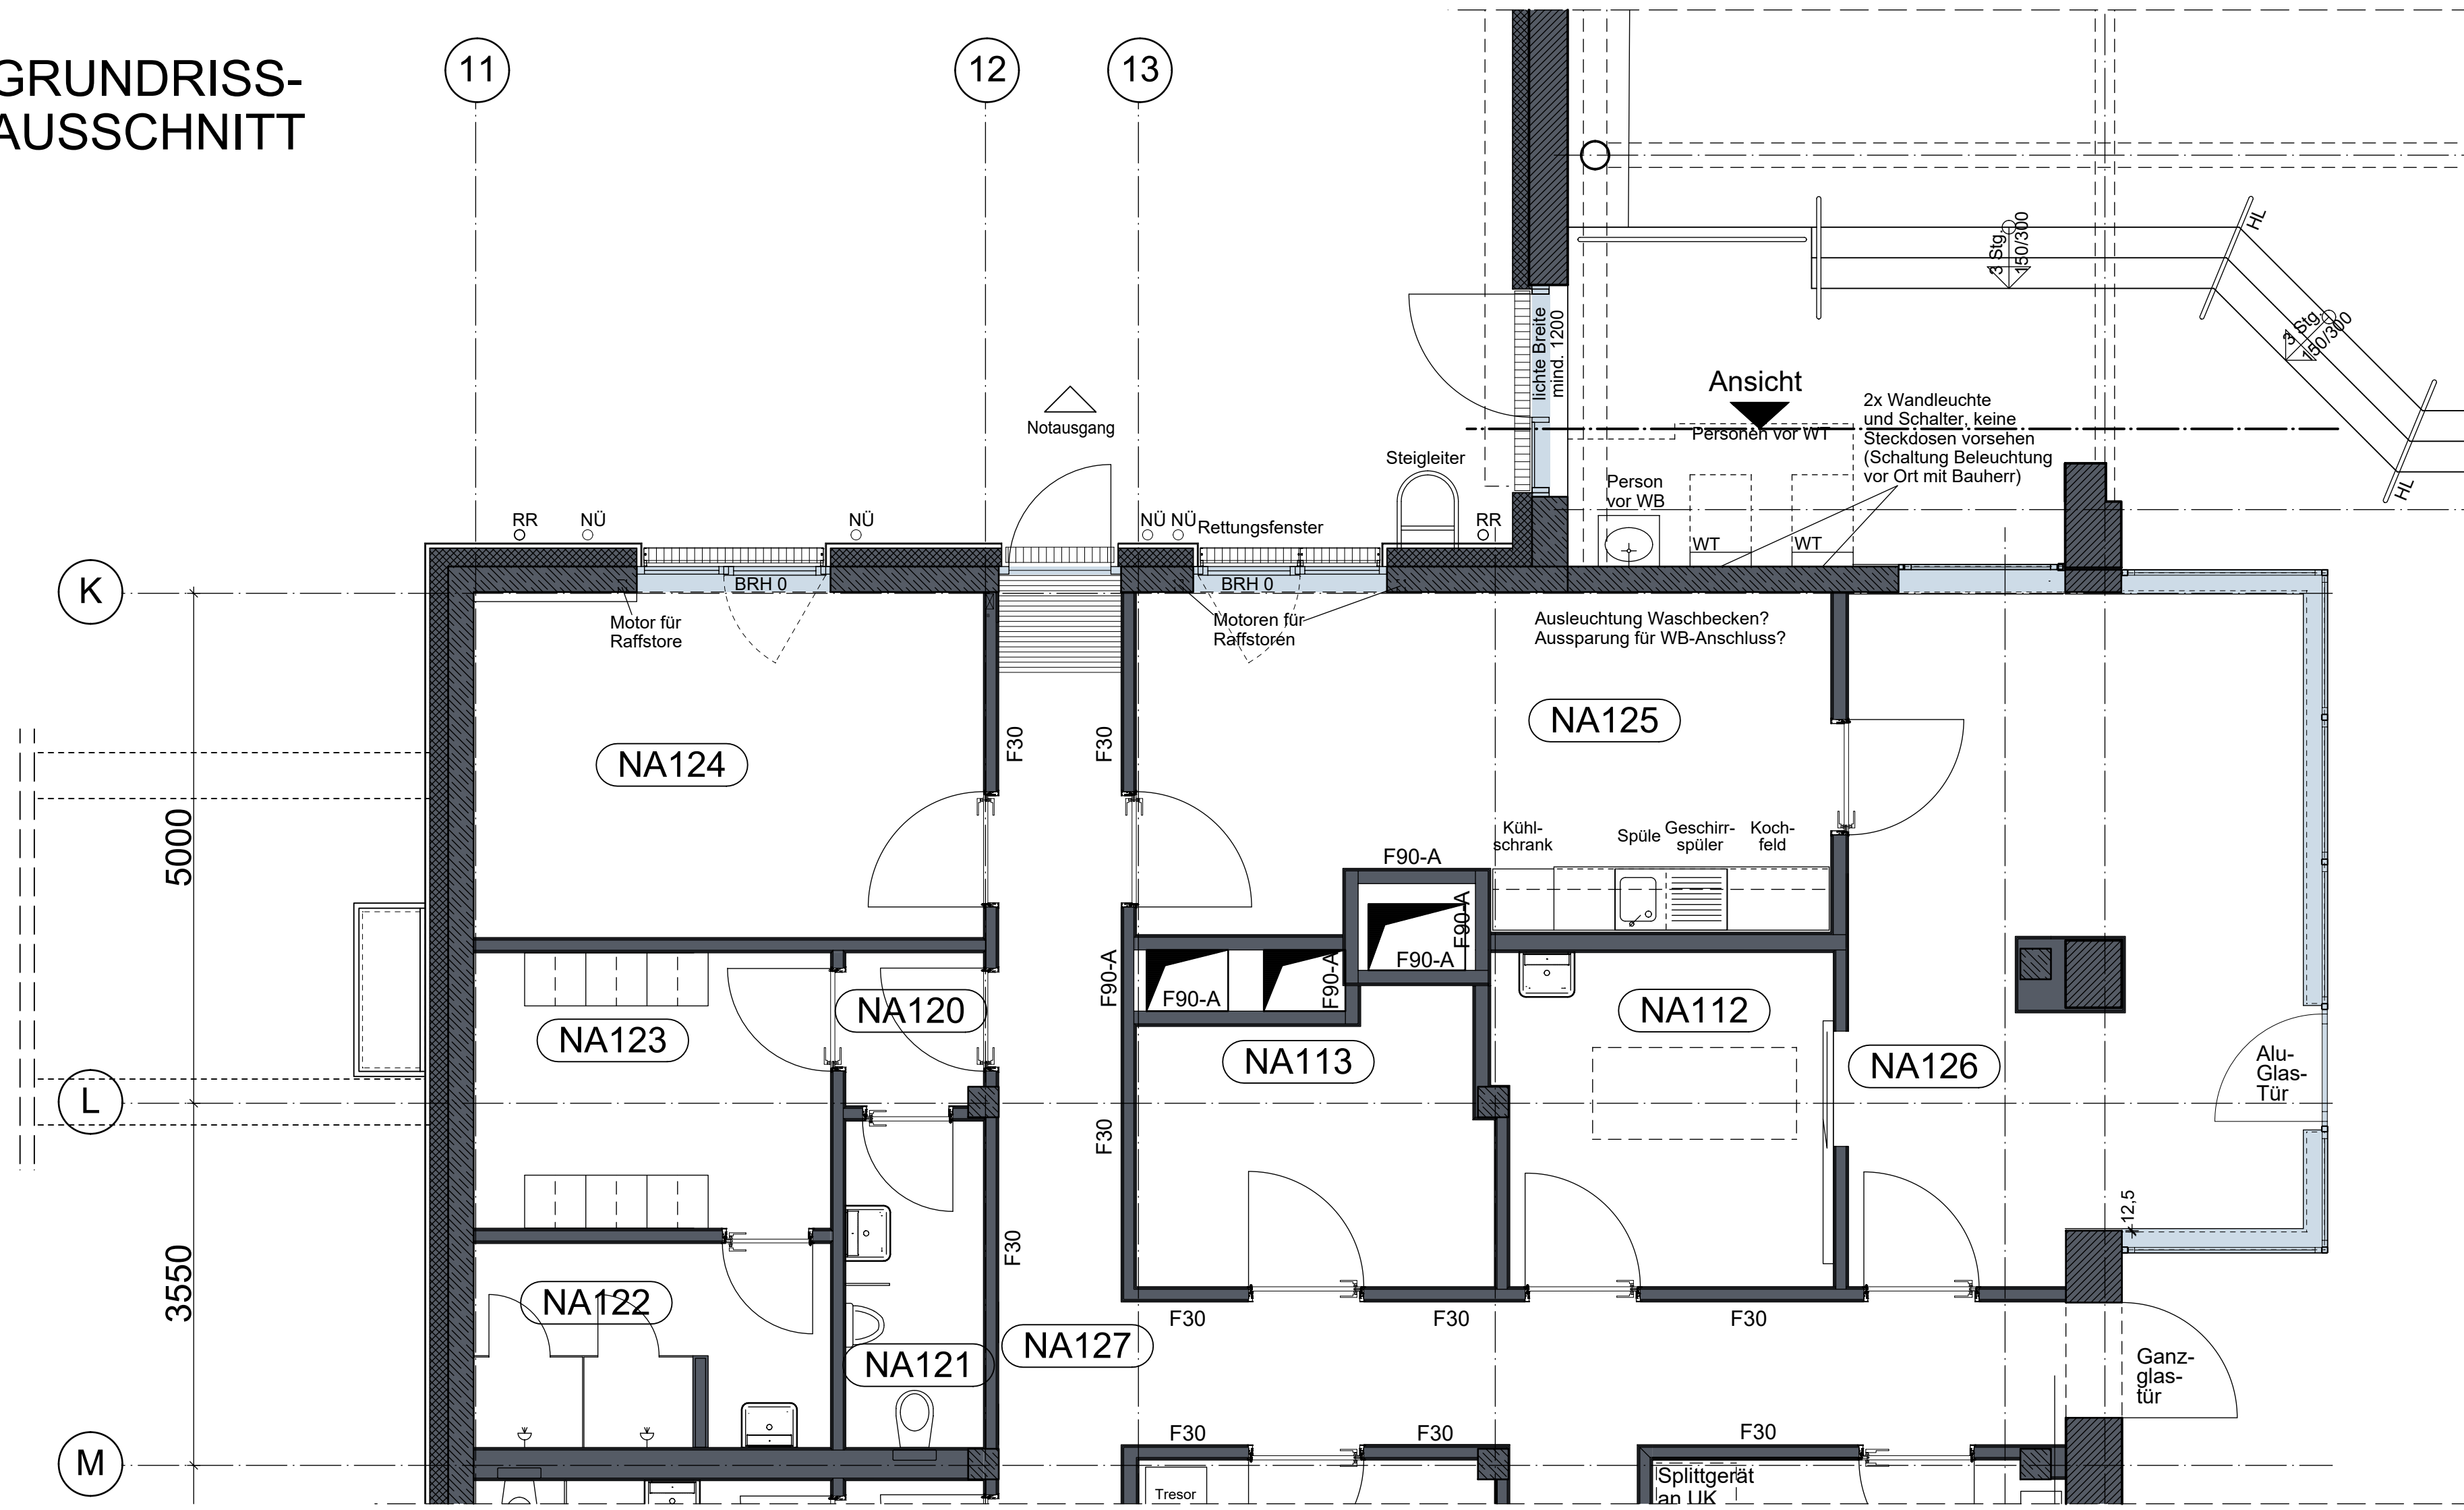


# GRUNDRISS- AUSSCHNITT

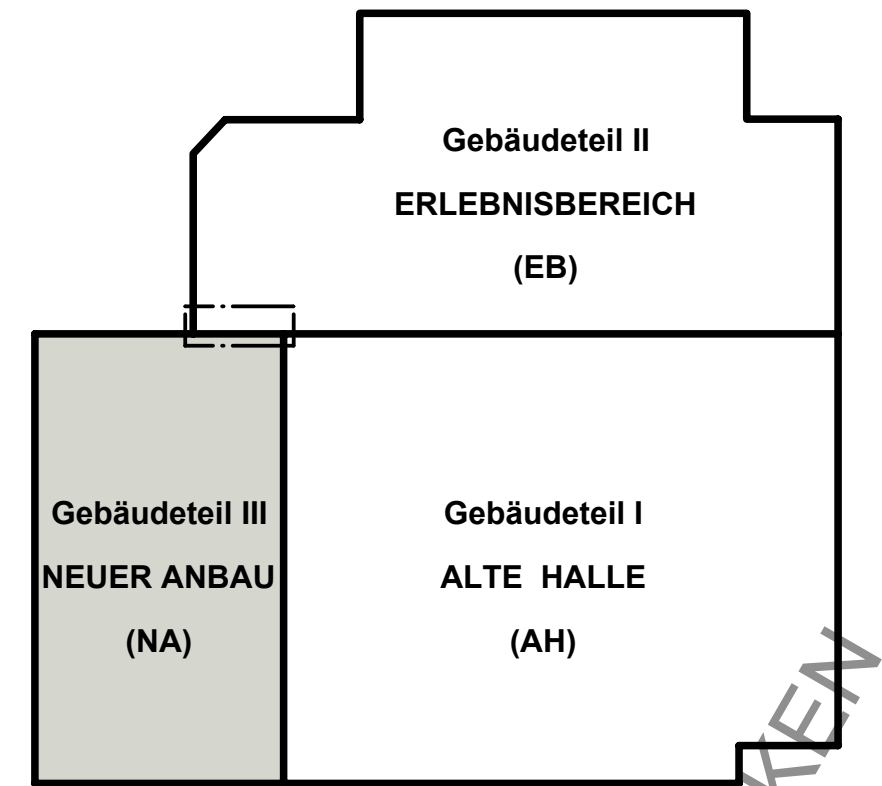

# ANSICHT

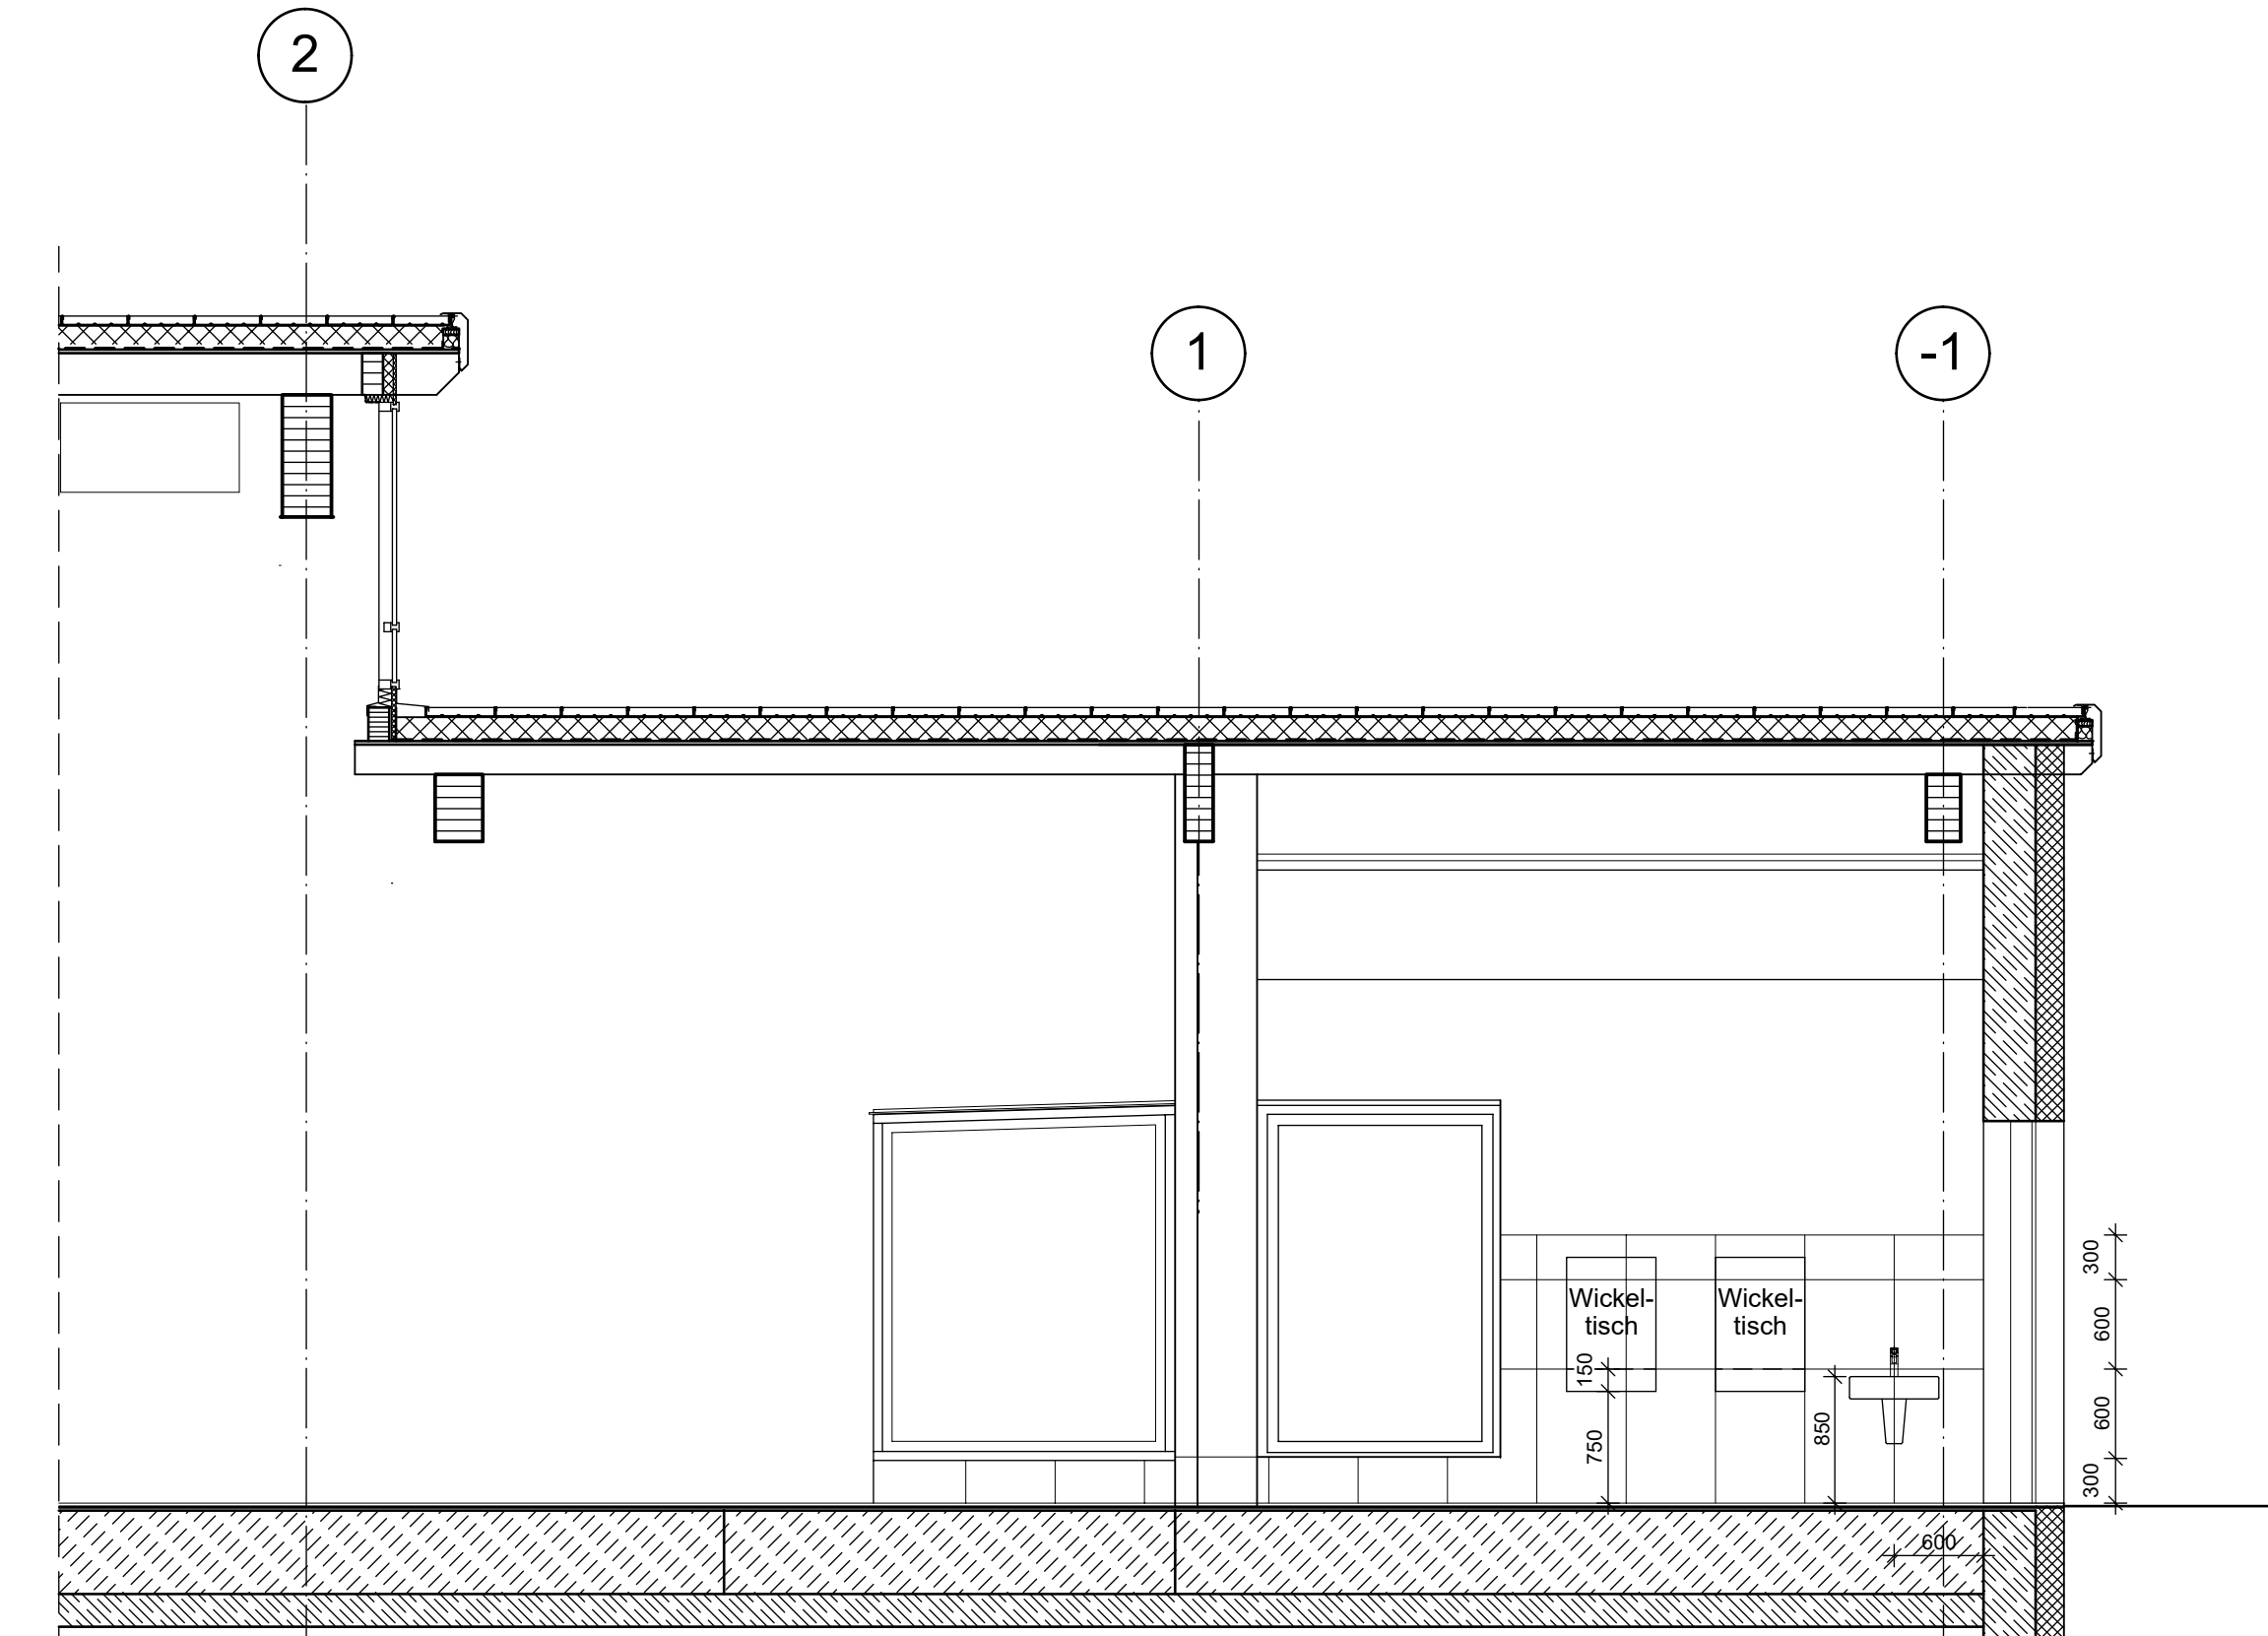

± 0.00 = +105.65 m über NHN

Index	Datum	Änderung	Name	geprüft																								
c																												
b																												
a																												
<table border="1"> <tr> <td>Bauherr:</td> <td>Stadt Senftenberg</td> <td>Datum:</td> <td>17.12.2025</td> </tr> <tr> <td>Projekt:</td> <td>Sanierung Erlebnisbad Senftenberg</td> <td>Projektnummer:</td> <td>24 05</td> </tr> <tr> <td>Teilobjekt:</td> <td>Gebäude teil III - Neuer Anbau</td> <td></td> <td>bearbeitet</td> </tr> <tr> <td>Darstellung:</td> <td><b>Wandansicht Achse K Neuer Anbau</b></td> <td>Leistungsphase:</td> <td>geprüft</td> </tr> <tr> <td>Maßstab:</td> <td>1 : 50</td> <td>Blattformat:</td> <td>885 x 540</td> </tr> <tr> <td></td> <td></td> <td></td> <td>Zeichn.-Nr. <b>ARC_3403_NA_WA</b></td> </tr> </table>					Bauherr:	Stadt Senftenberg	Datum:	17.12.2025	Projekt:	Sanierung Erlebnisbad Senftenberg	Projektnummer:	24 05	Teilobjekt:	Gebäude teil III - Neuer Anbau		bearbeitet	Darstellung:	<b>Wandansicht Achse K Neuer Anbau</b>	Leistungsphase:	geprüft	Maßstab:	1 : 50	Blattformat:	885 x 540				Zeichn.-Nr. <b>ARC_3403_NA_WA</b>
Bauherr:	Stadt Senftenberg	Datum:	17.12.2025																									
Projekt:	Sanierung Erlebnisbad Senftenberg	Projektnummer:	24 05																									
Teilobjekt:	Gebäude teil III - Neuer Anbau		bearbeitet																									
Darstellung:	<b>Wandansicht Achse K Neuer Anbau</b>	Leistungsphase:	geprüft																									
Maßstab:	1 : 50	Blattformat:	885 x 540																									
			Zeichn.-Nr. <b>ARC_3403_NA_WA</b>																									