


TREPPENSCHNITT B - B
M. 1 : 5

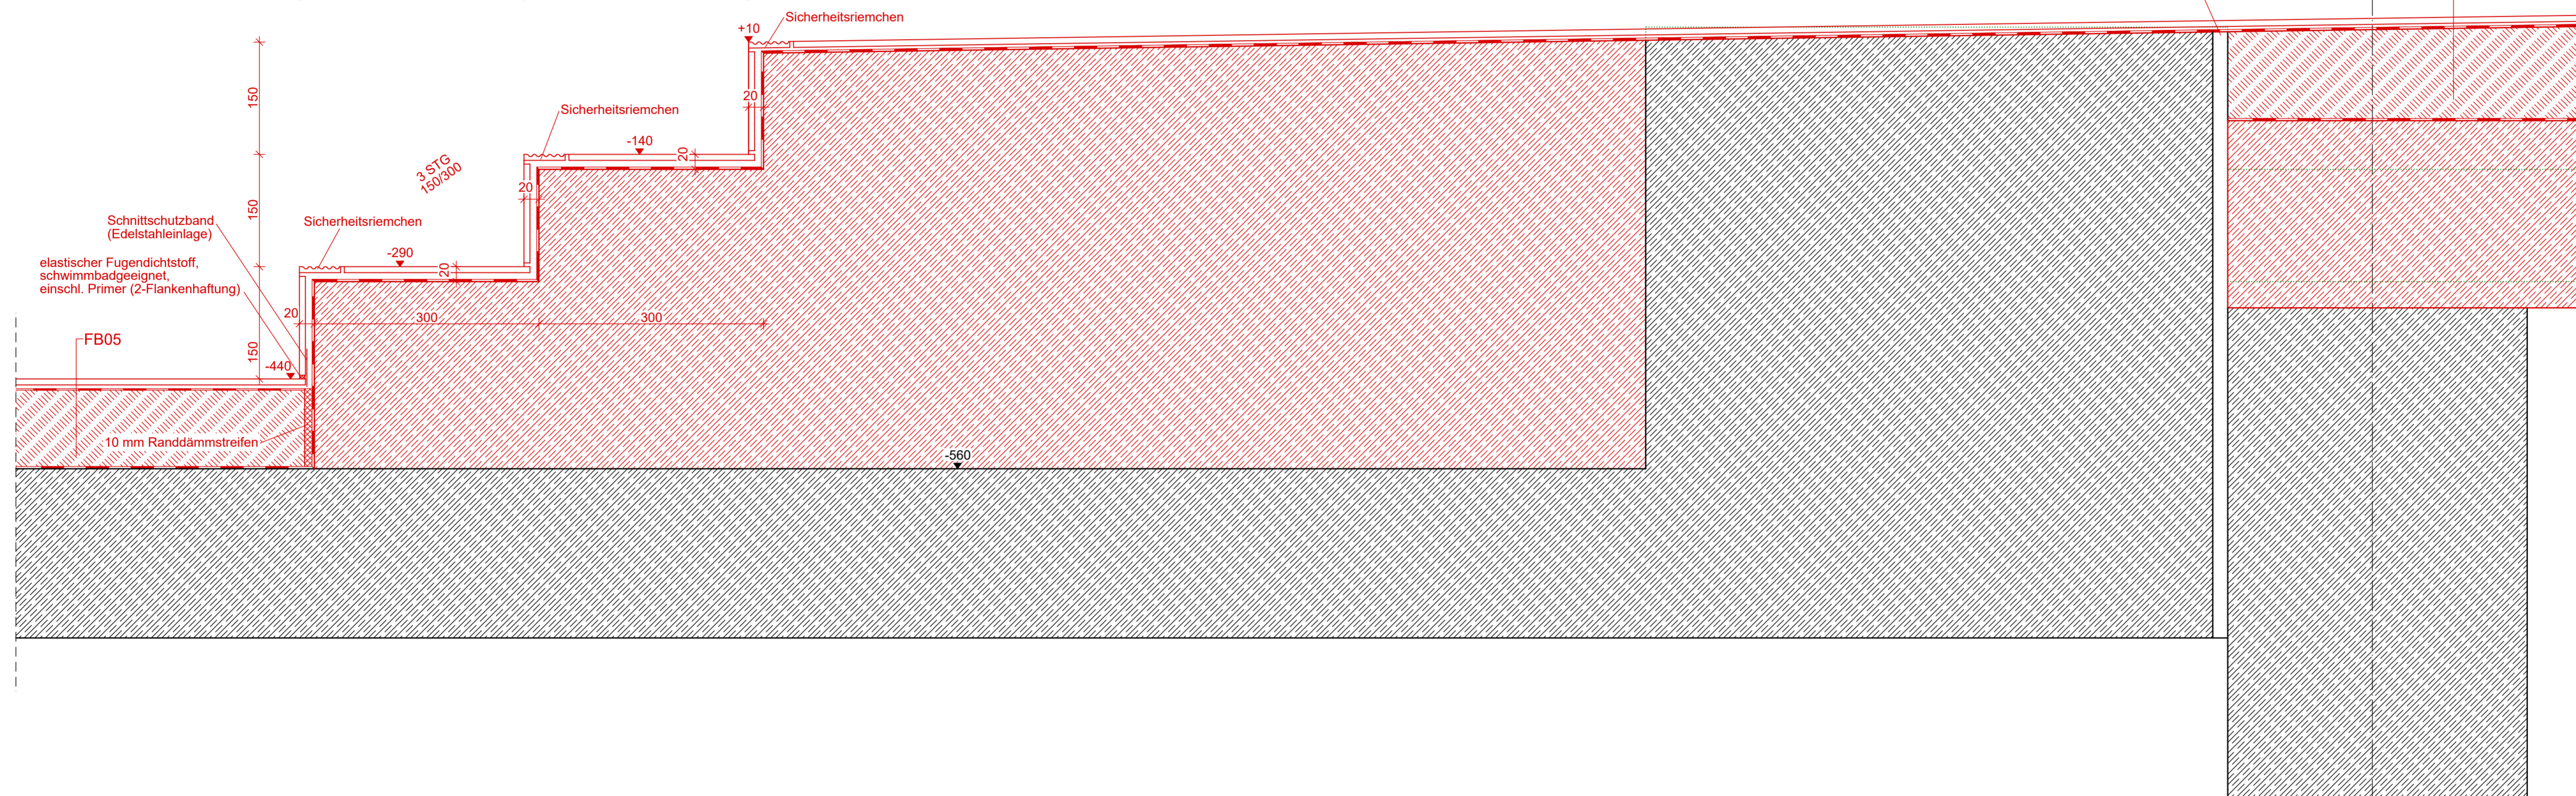

Fußbodenaufbau FB01 - Schwimmhalle

- 8 mm keramische Bodenfliese nach DIN EN 16 165 geprüft, Verlegung schwimmbadgeeignet
- 5 mm kunststoffmodifizierter Dünnbettmörtel
- 2 mm mineralische Verbundabdichtung (WS-I) nach DIN 18 534-1, flexibel, rissüberbrückend
- Verbundestrich als Gefälleestrich, Einbau einlagig, mind. CT-C30-V150-S5, Oberfläche nach DIN 18 202, Tab. 3, Zeile 3, hohe Ebenheit zur Aufnahme von Fliesenbelägen
- 55-130 mm Halbrücke, mineralisch
- 1 Lage
- 70-145 mm Gesamtaufbau
- 250 mm Stahlbeton-Deckenplatte


Fußbodenaufbau FB05.1 - Erlebnisbereich

- 8 mm keramische Bodenfliese nach DIN EN 16 165 geprüft, Verlegung schwimmbadgeeignet
- 5 mm kunststoffmodifizierter Dünnbettmörtel
- 2 mm mineralische Verbundabdichtung (WS-I) nach DIN 18 534-1, flexibel, rissüberbrückend
- 45-105 mm Verbundestrich als Gefälleestrich, Einbau einlagig, mind. CT-C30-V150-S5, Oberfläche nach DIN 18 202, Tab. 3, Zeile 3, hohe Ebenheit zur Aufnahme von Fliesenbelägen
- 1 Lage
- 60-120 mm Gesamtaufbau
- 220 mm Stahlbeton-Deckenplatte Bestand

Fußbodenaufbau FB06.1 - Neuer Anbau

- 8 mm keramische Bodenfliese nach DIN EN 16 165 geprüft, Verlegung schwimmbadgeeignet
- 5 mm kunststoffmodifizierter Dünnbettmörtel
- 2 mm mineralische Verbundabdichtung (WS-I) nach DIN 18 534-1, flexibel, rissüberbrückend
- 80 mm Heizestrich CT-C35-F5-S70
- 20 mm PVD-Fallplatte WLG 040
- 40 mm Wärmedämmung EPS-WLG 035
- 155 mm Gesamtaufbau
- 250 mm Stahlbeton-Deckenplatte


TREPPENSCHNITT C - C
M. 1 : 5

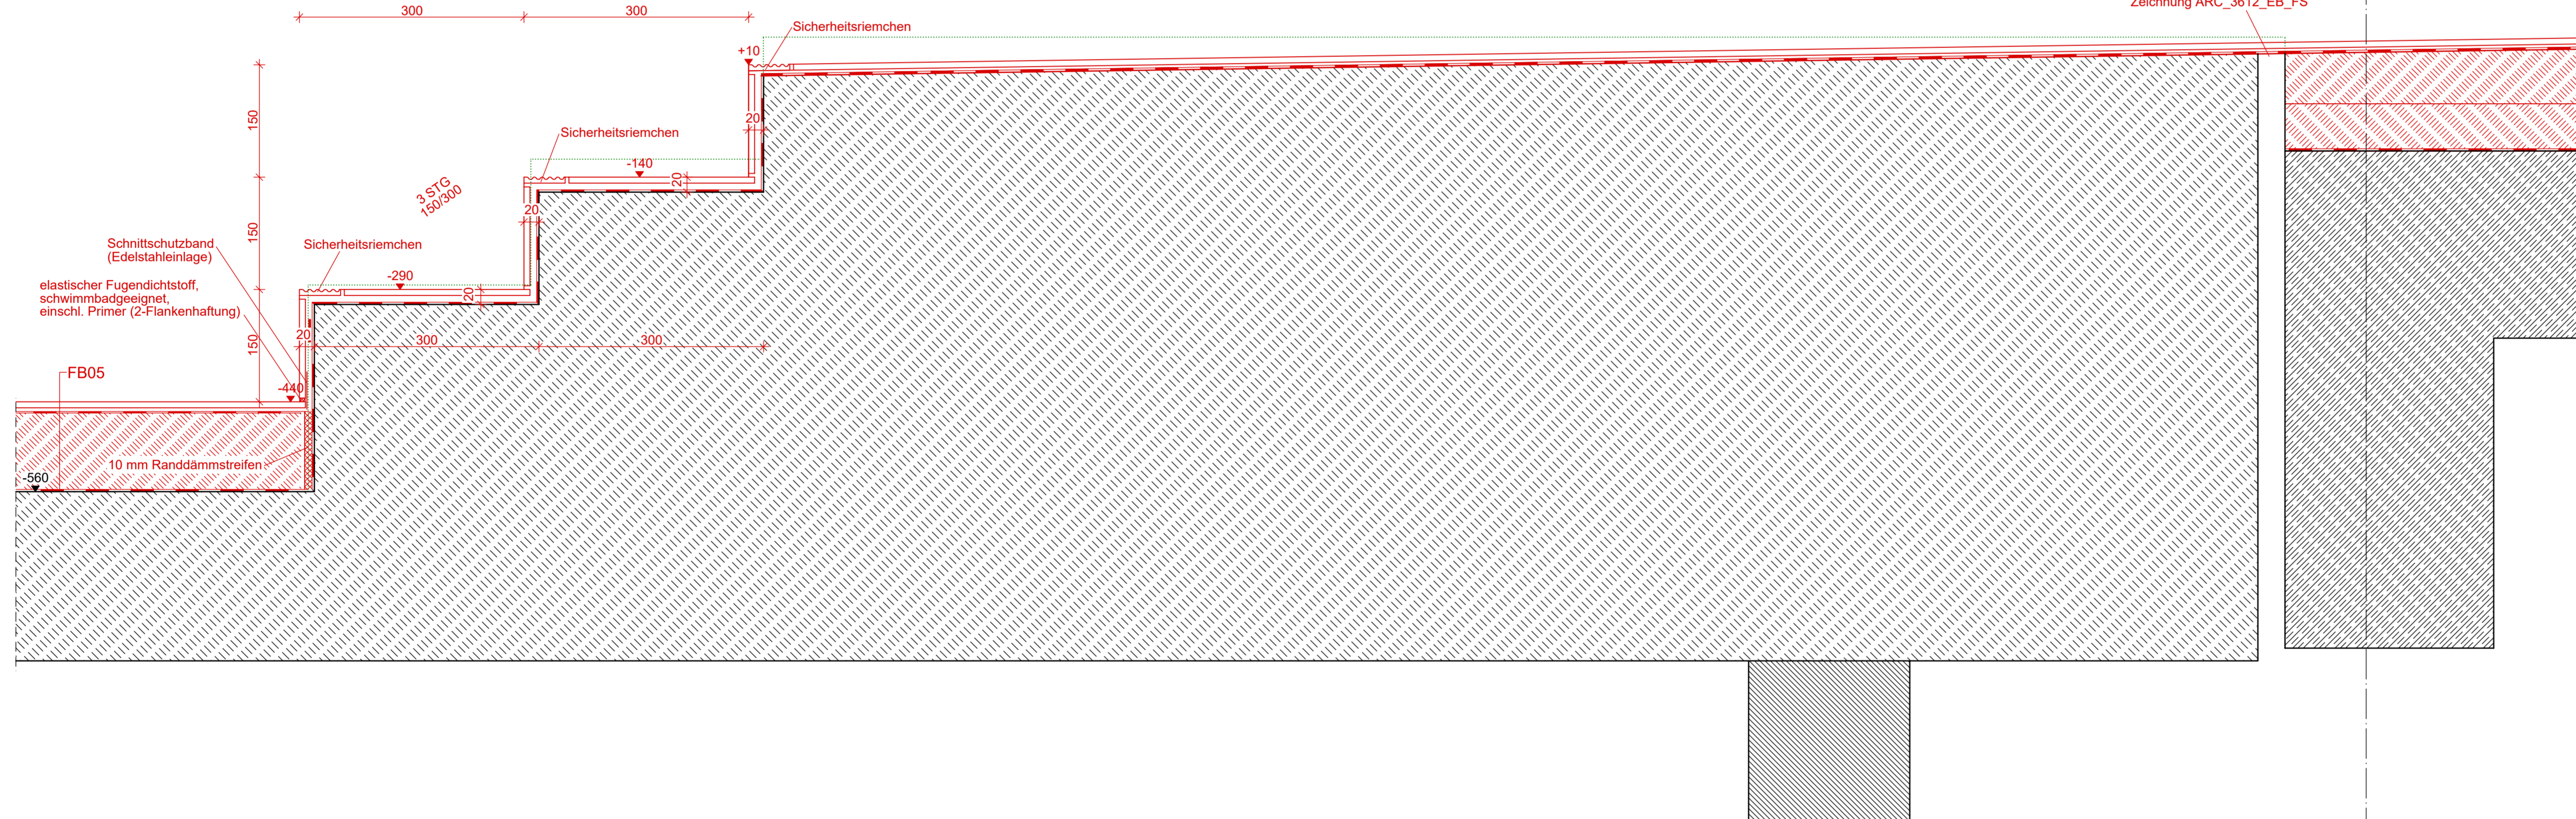

Legende:

- Bestand
- Abbruch
- neue Bauteile
- Mauerwerk
- Stahlbeton
- Wärmedämmung
- Trockenbau
- Rettungsweg
- Bewegungsflächen (1500x1500mm) nach DIN 18040-1

TREPPENSCHNITT A - A
M. 1 : 5

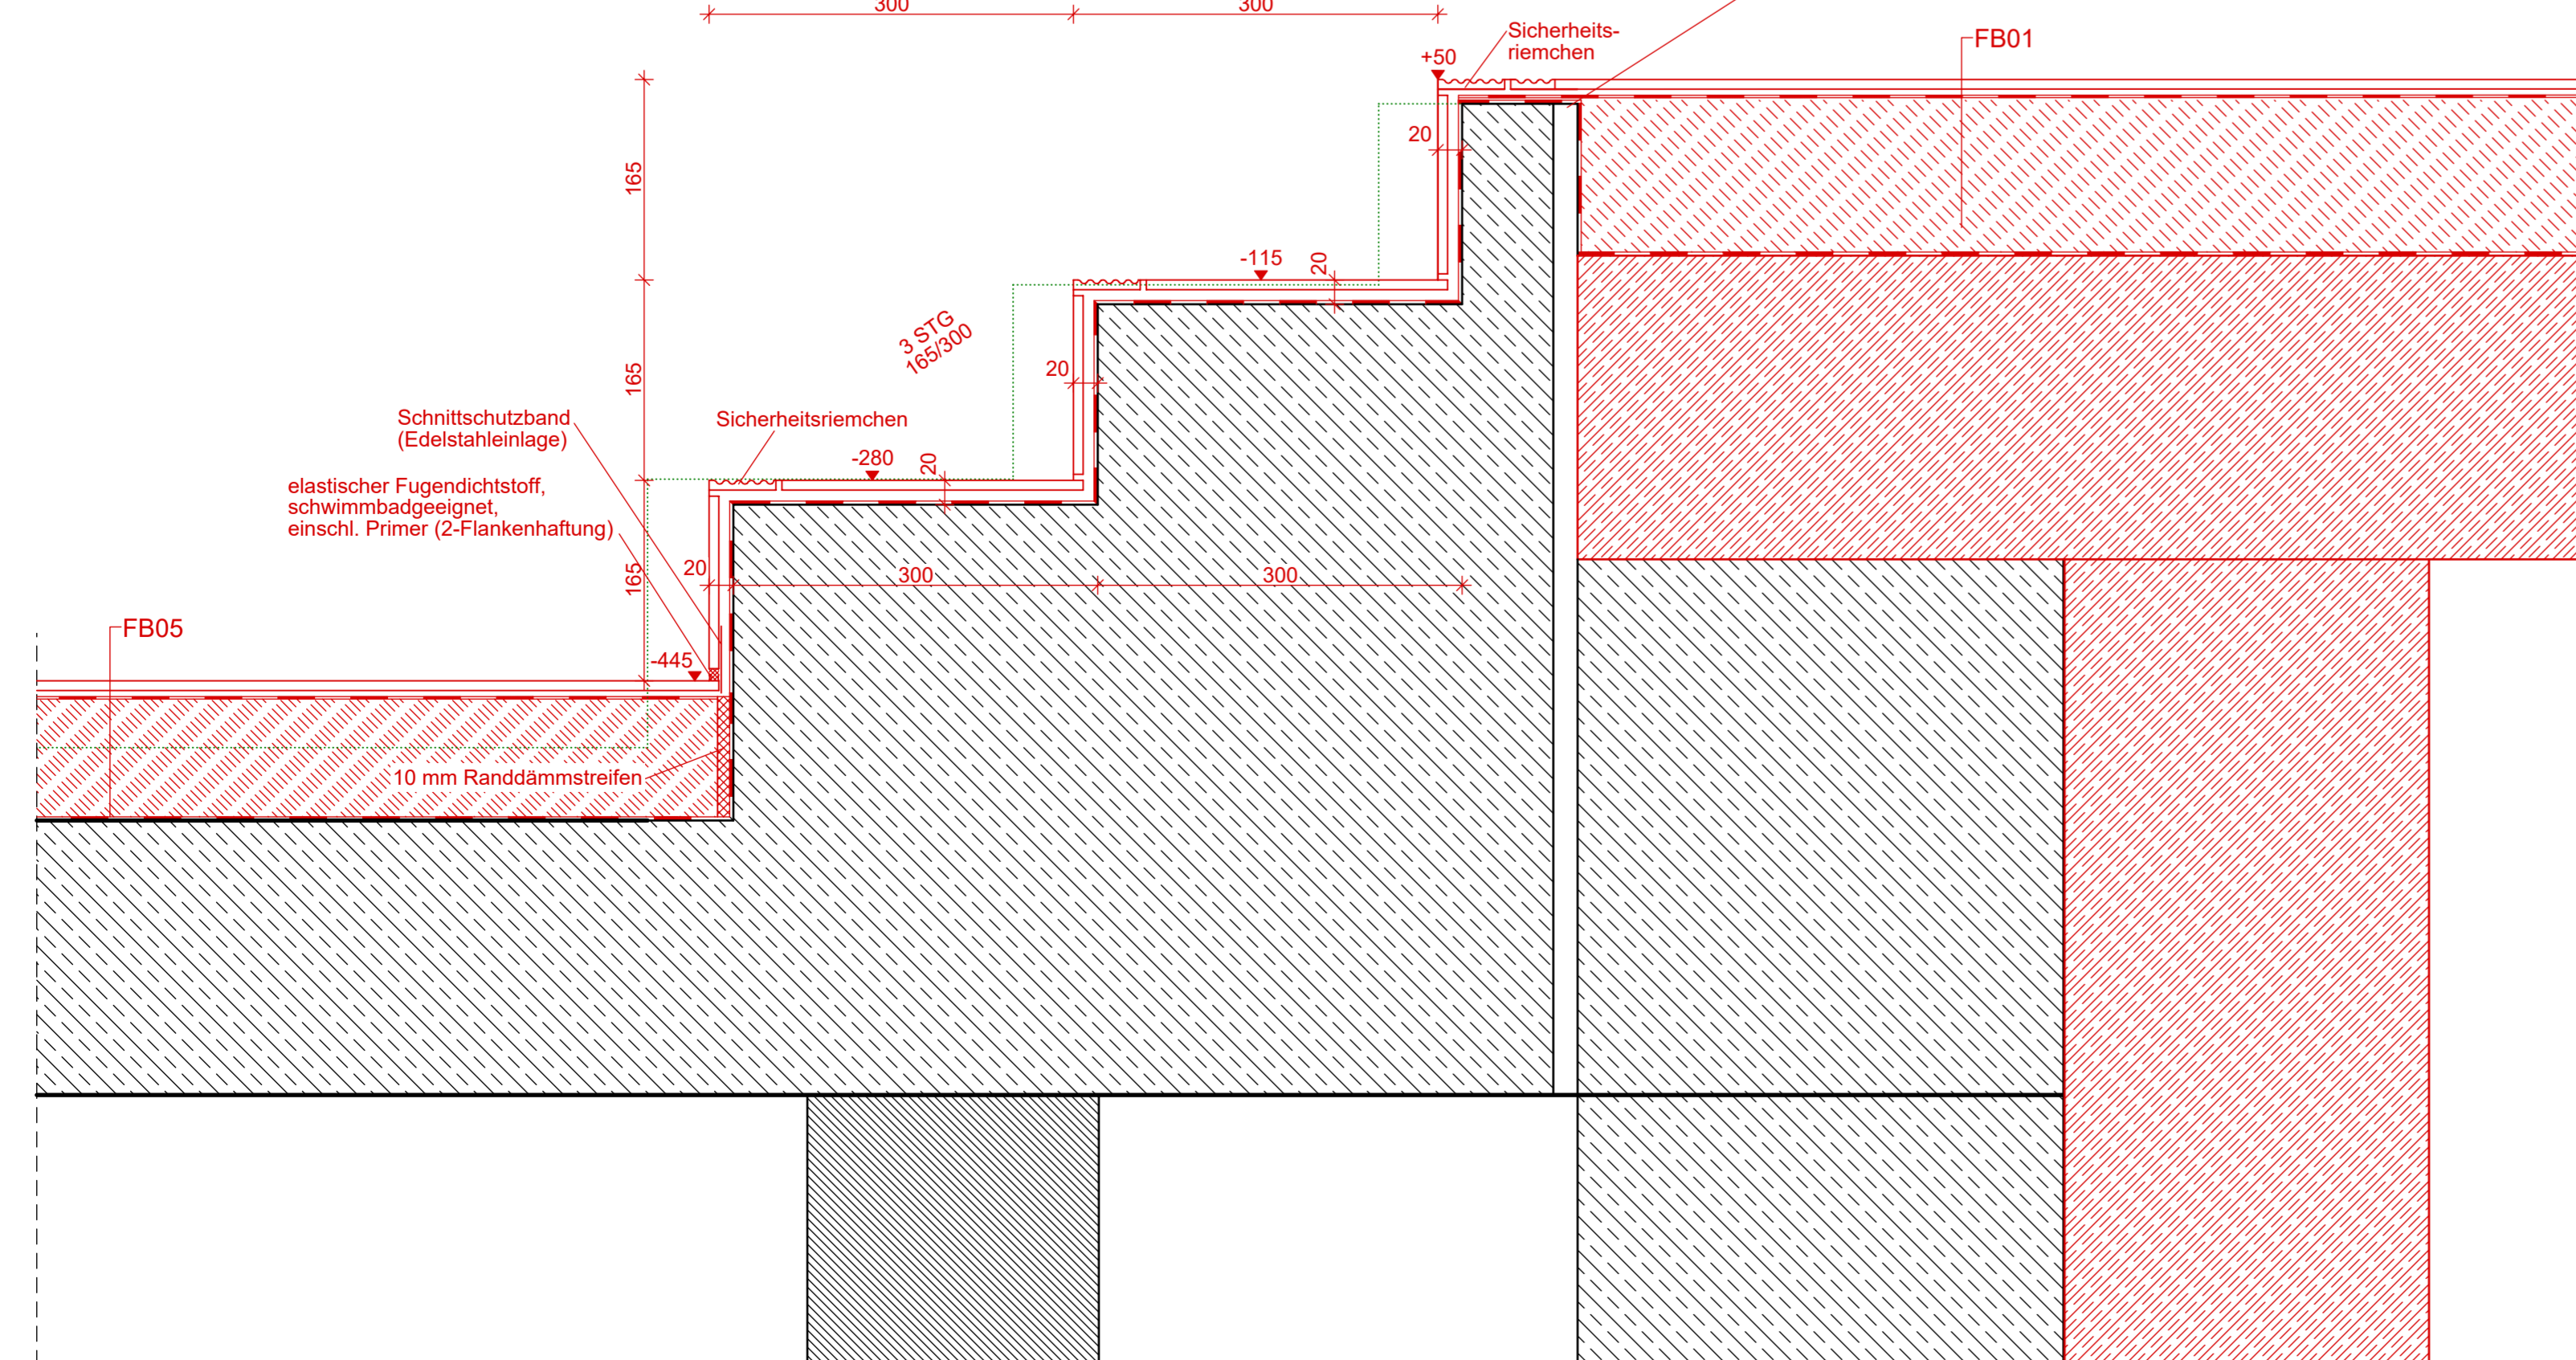


Erlebnisbereich (EB)

Raumnr.	Raumbezeichnung	Fläche m²	Umfang m	Fußboden-aufbau	Fußbodenbelag	Wand	Decke
EB401	Beckenumgang Erlebnisbereich	395.25 m²	233.67 m	FB05	Fliesen	300 mm Sockelflässe K2-Putz + Dep-Anstrich	Baffeln

Alte Halle (AH)

Raumnr.	Raumbezeichnung	Fläche m²	Umfang m	Fußboden-aufbau	Fußbodenbelag	Wand	Decke
AH401	Beckenumgang Schwimmerbecken	300.87 m²	196.62 m	FB01	Fliesen	300 mm Sockelflässe K2-Putz + Dep-Anstrich	Baffeln

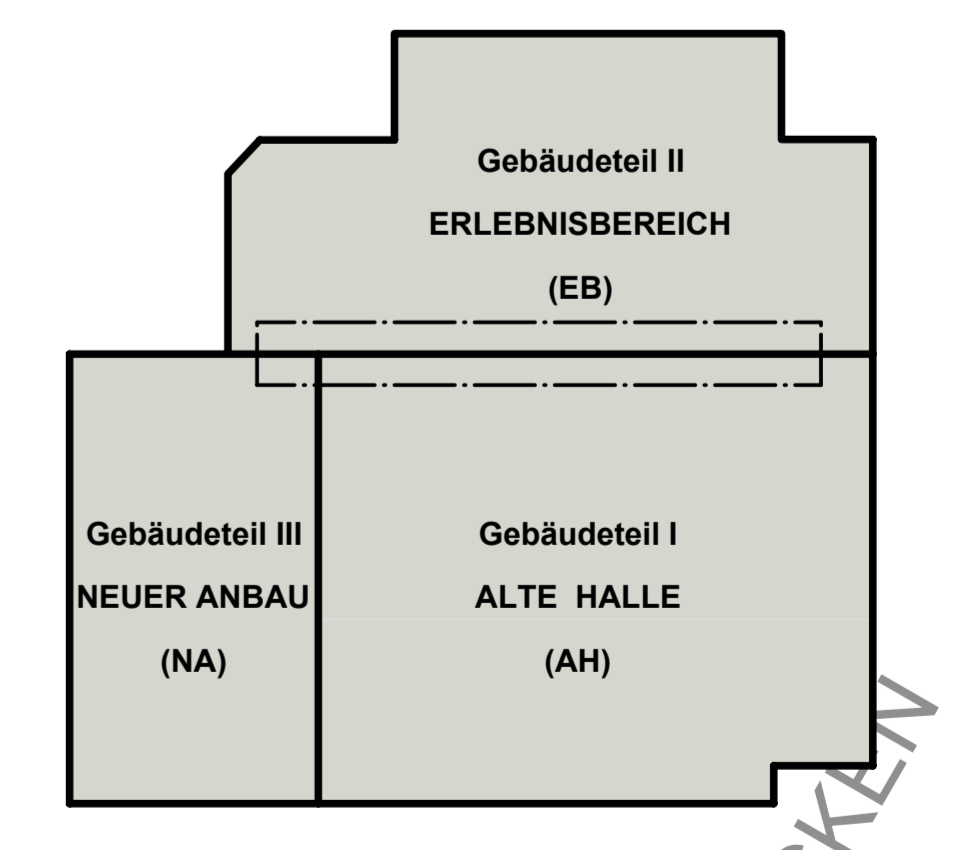

± 0.00 = +105.65 m über NNH

Index	Datum	Änderung	Name	geprüft

Bauherr:	Stadt Senftenberg	Datum:	20.01.2026
Projekt:	Sanierung Erlebnisbad Senftenberg	Projektnummer:	24 05
Teilobjekt:	Gesamtobjekt	gezeichnet:	
Darstellung:	Detailschnitte Treppen Achse D	bearbeitet:	
Maßstab:	1 : 50	Leistungsphase:	Ausführung
		Zeichn.-Nr.:	ARC_3608_GO_FS