


BECKEN

Becken	Wasserfläche m²	Wasserspiegel mm	Wassertiefe mm	Auskleidung
Schwimmerbecken	317,62	+ 25	1800	Edelstahlbecken neu
Erlebnisbecken	183,19	- 520	850 - 1190	keramische Auskleidung neu
Kinderplanschbecken	A	- 150	400	keramische Auskleidung neu
	B	- 430	300	
	C	- 150	200	

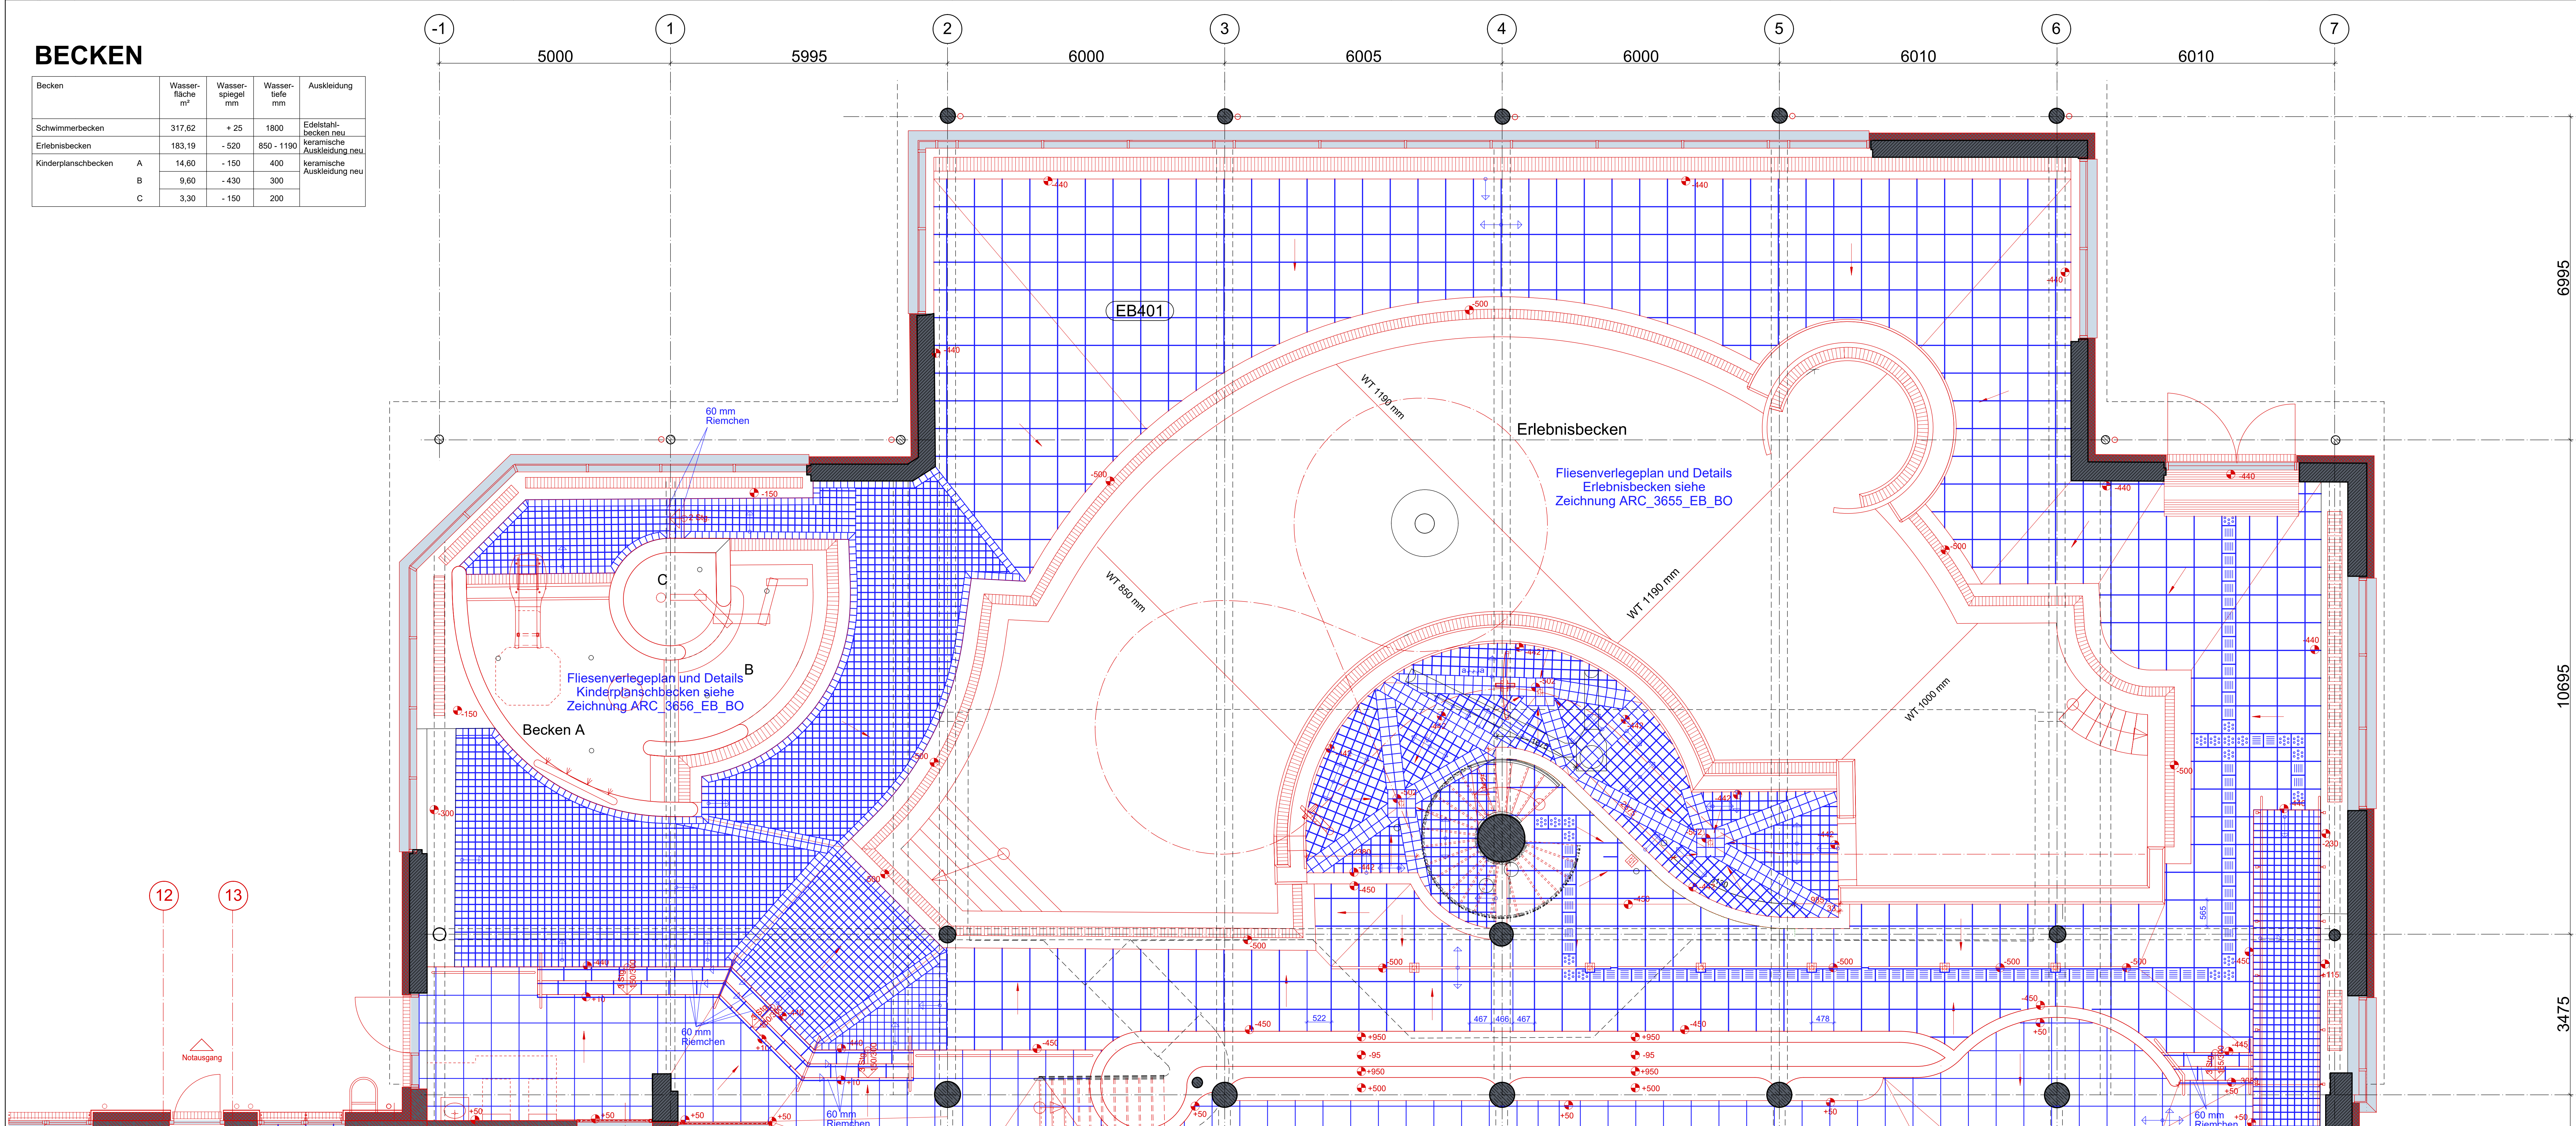


Legende:

- Bestand
- Abbruch
- neue Bauteile
- Mauerwerk
- Stahlbeton
- Wärmedämmung
- Trockenbau
- ➔ Rettungsweg
- Bewegungsflächen (1500x1500mm) nach DIN 18040-1

Erlebnisbereich (EB)

Raumnr.	Raumbezeichnung	Fläche m²	Umfang m	Fußbodenaufbau	Fußbodenbelag	Wand	Decke
EB401	Beckenumgang Erlebnisbereich	395,25 m²	233,67 m	FB05	Fliesen	300 mm Sockelflässe K-Z-Platz + Dep. Anstrich	Baffeln

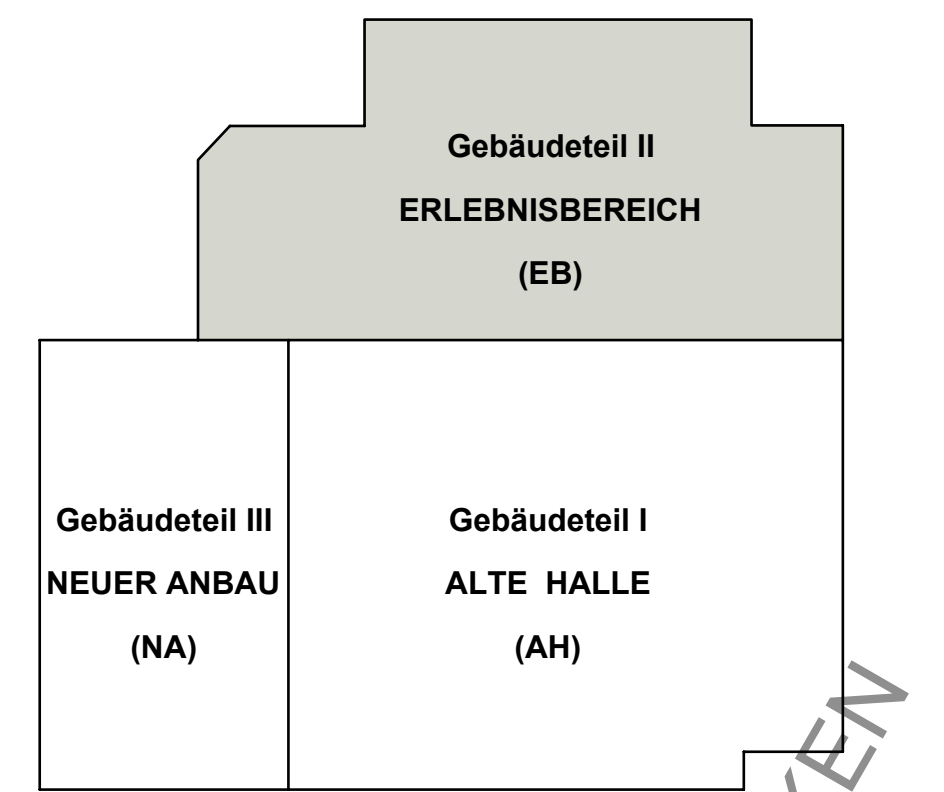

± 0.00 = +105.65 m über NHN

Index	Datum	Änderung	Name	geprüft
c				
b				
a				

Bauherr:	Stadt Senftenberg	Datum:	20.01.2026
Projekt:	Sanierung Erlebnisbad Senftenberg	Projektnummer:	24 05
Teilobjekt:	Gebäudeteil II - Erlebnisbereich	Leistungsphase:	Ausführung
Darstellung:	Fliesenverlegeplan Grundriss EG - Erlebnisbereich	geprüft:	
Maßstab:	1 : 50	Blattformat:	1380 x 500
		Zeichn.-Nr.:	ARC_3652_EB_BO