


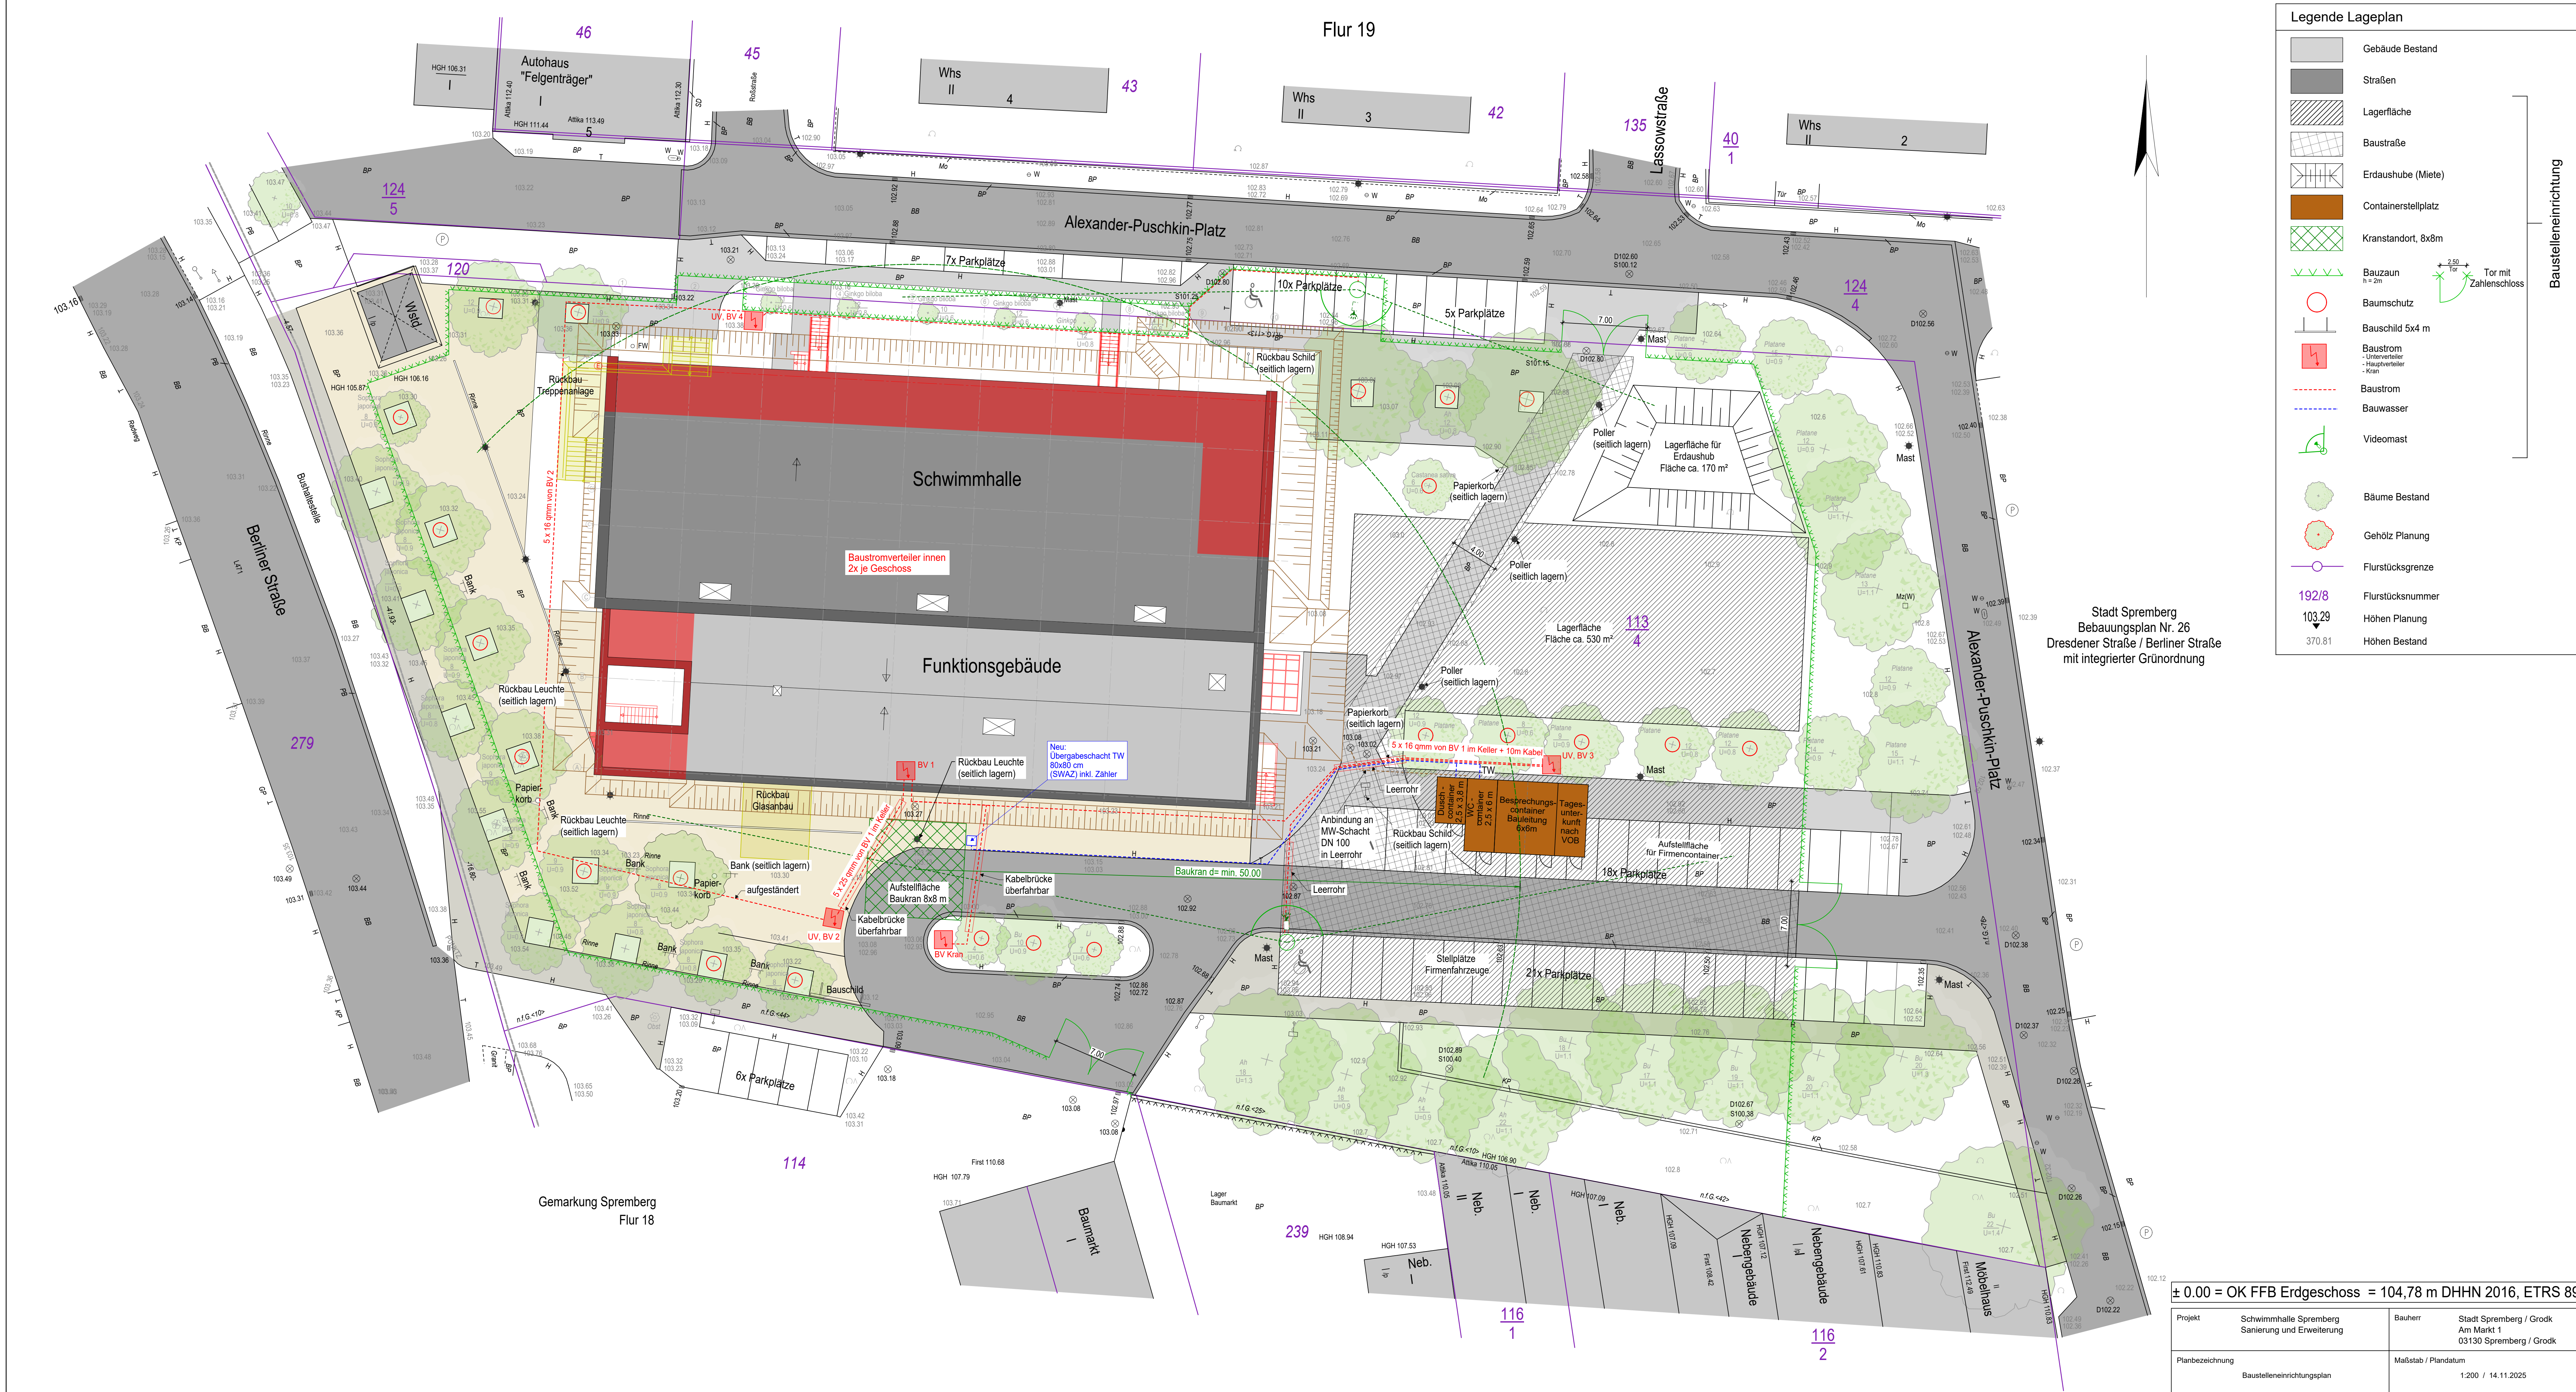

Legende Lageplan

Gebäude Bestand

Straßen

Lagerfläche

Baustraße

Erdaushube (Miete)

Containerstellplatz

Kranstandort, 8x8m

Bauzaun  
h = 2m

Baumschutz

Bauschild 5x4 m

Baustrom  
- Unterverteiler  
- Hauptverteiler  
- Kran

Baustrom

Bauwasser

Videomast

Bäume Bestand

Gehölz Planung

Flurstücksgrenze

192/8

Flurstücksnummer

103.29

Höhen Planung

370.81

Höhen Bestand

Tor mit  
Zahlenschloss

Baustelleneinrichtung

Stadt Spremberg  
Bebauungsplan Nr. 26  
Dresdener Straße / Berliner Straße  
mit integrierter Grünordnung

± 0.00 = OK FFB Erdgeschoss = 104,78 m DHHN 2016, ETRS 89

|                 |                                                     |                     |                                                                  |
|-----------------|-----------------------------------------------------|---------------------|------------------------------------------------------------------|
| Projekt         | Schwimmhalle Spremberg<br>Sanierung und Erweiterung | Bauherr             | Stadt Spremberg / Grodk<br>Am Markt 1<br>03130 Spremberg / Grodk |
| Planbezeichnung | Baustelleneinrichtungsplan                          | Maßstab / Plandatum | 1:200 / 14.11.2025                                               |