


Schnitt B-B

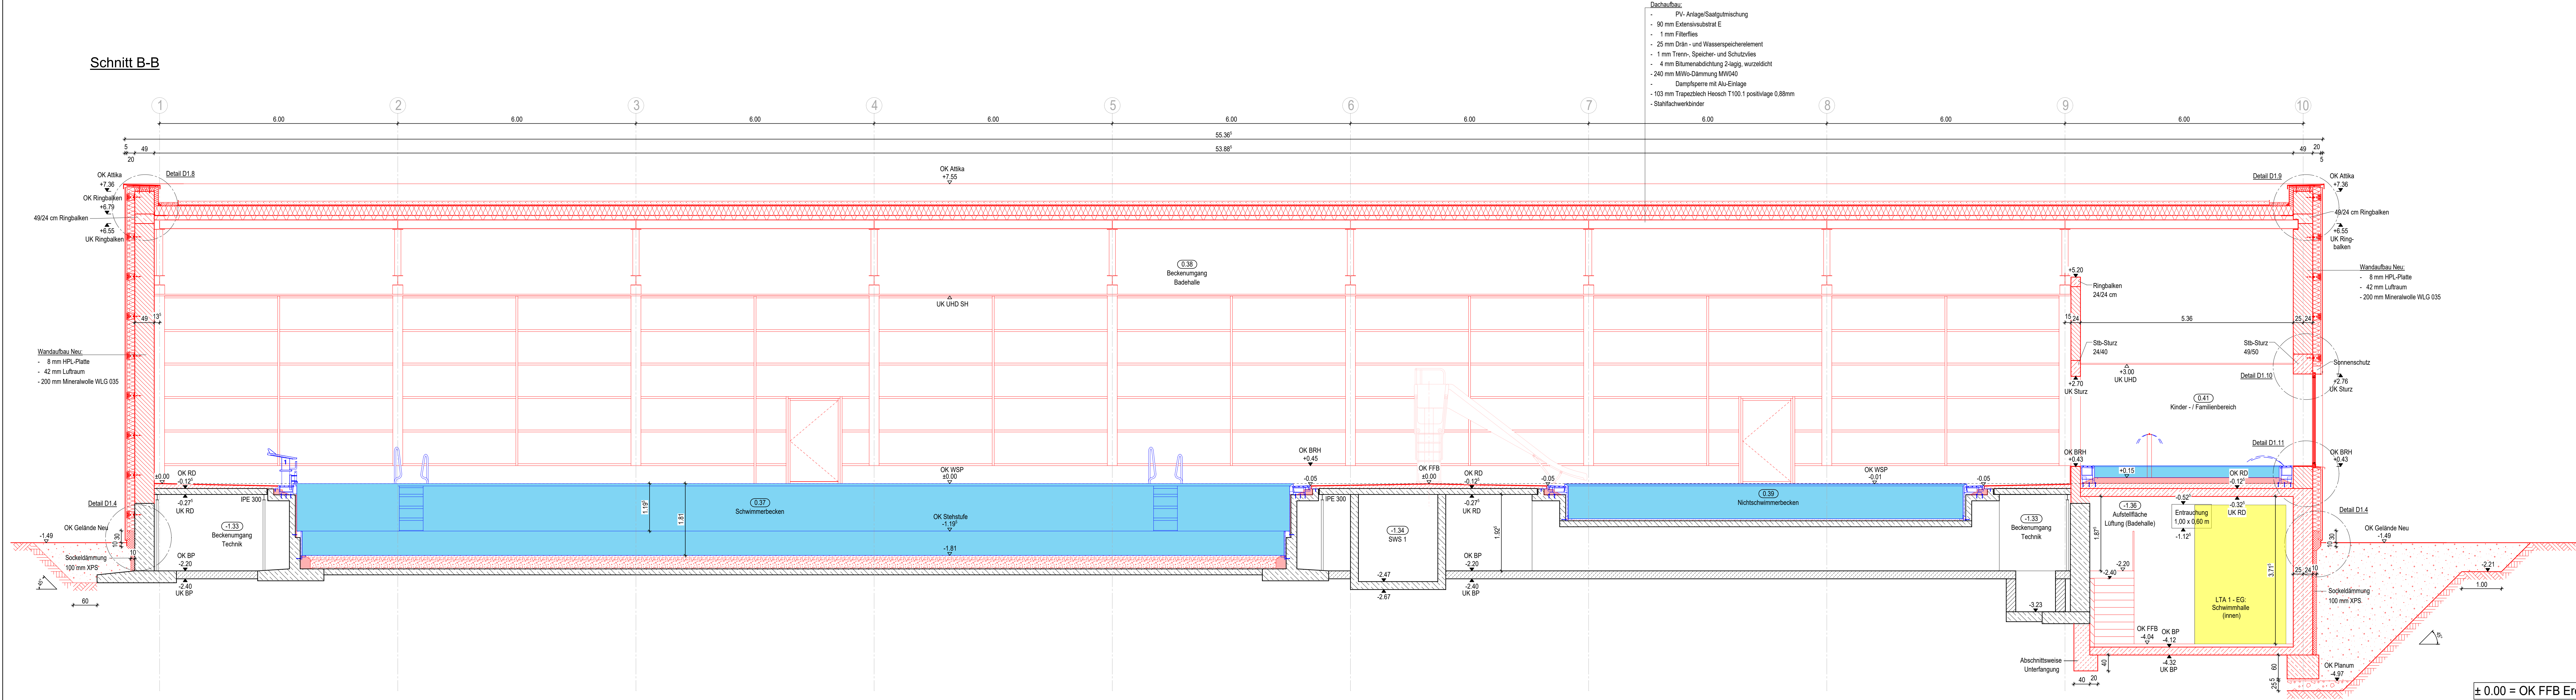

ZEICHENERKLÄRUNG / LEGENDE

MATERIAL :	
	Mauerwerk / Stahlbeton Bestand
	Mauerwerk Neubau
	Stahlbeton Neubau
	Trockenbauwand
	Abbruch

INSTALLATION :	
	WD = Wandschlitz
	WS = Wandschlitz
	WA = Wandaussparung
	BD = Fußbodendurchbruch
	DD = Deckendurchbruch

L WD / L DD	Durchbruch Gewerk Lüftung
S WD / S DD	Durchbruch Gewerk Sanitär
H WD / H DD	Durchbruch Gewerk Elektro
B WD / B DD	Durchbruch Gewerk Heizung
B WD / B DD	Durchbruch Gewerk Badewassertechnik

Hinweis: Alle Kernbohrungen sind Leistung der technischen Gewerke!

SYMBOLIK- OBERFLÄCHENKENNZEICHNUNG	
	Wandaufbau, Wandarten, Oberflächen
	Deckenarten, Oberflächenkennzeichnung Decke
	Fußboden, Oberflächenkennzeichnung Fußboden

ERKLÄRUNG DER GESCHOSSBEZEICHNUNG :	
UG	Untergeschoß
EG	Erdgeschoss
OG	Obergeschoß
DA	Dachaufsicht

Alle Höhen beziehen sich auf OK FFB ±0.00
Angabe Höhen von Türen und Öffnungen beziehen sich auf den FFB der jeweiligen Ebene

OKFF	Oberkante Fertigfußboden	RH	Raumhöhe
OKRF	Oberkante Rohfußboden	rh	Lichte Raumhöhe
BE	Bodeneinlauf	ra	raumhoch
BRH	Brüstungshöhe ab OKFF	RD	Rohdecke
OL	Oberlicht	UK	Unterdecke
RS	rauchdichte selbstschließende Tür	OK	Oberkante
T30	feuerhemmende Tür	OK	Oberkante
D	Tür dichtschießend	UHD	Unterfangende

Alle Maße sind am Bauwerk zu überprüfen!
Es handelt sich bei diesem Aufmaß um kein verformungsgerechtes Aufmaß.
Abweichungen im cm-Bereich sind möglich!
Alle Maße sind am Bau eigenverantwortlich zu prüfen.
Unstimmigkeiten sind vor der Ausführung mit dem verantwortlichen Bauleiter zu klären!
Nicht angegebene Einzelheiten sind nach den gültigen DIN, den eingeführten technischen Bestimmungen und den Regeln der Bautechnik auszuführen.

Dieser Plan besitzt nur in Verbindung mit folgenden Planungsunterlagen Gültigkeit :
- Haustechnik
- Tragwerksplanung

Nichttragende gemauerte Trennwände sind nach DIN 4103-1, 2015-06 sowie der DAIM-Richtlinie Nr. 1-2019-12 gegen Kippen zu sichern.

± 0.00 = OK FFB Erdgeschoss = 104,78 m DHHN 2016, ETRS 89

Projekt	Schwimmhalle Spremberg Sanierung und Erweiterung	Bauherr	Stadt Spremberg / Grodk Am Markt 1 03130 Spremberg / Grodk
Planbezeichnung	Schnitt B-B	Maßstab / Plandatum	1:50 / 14.11.2025