


Ansicht Nord

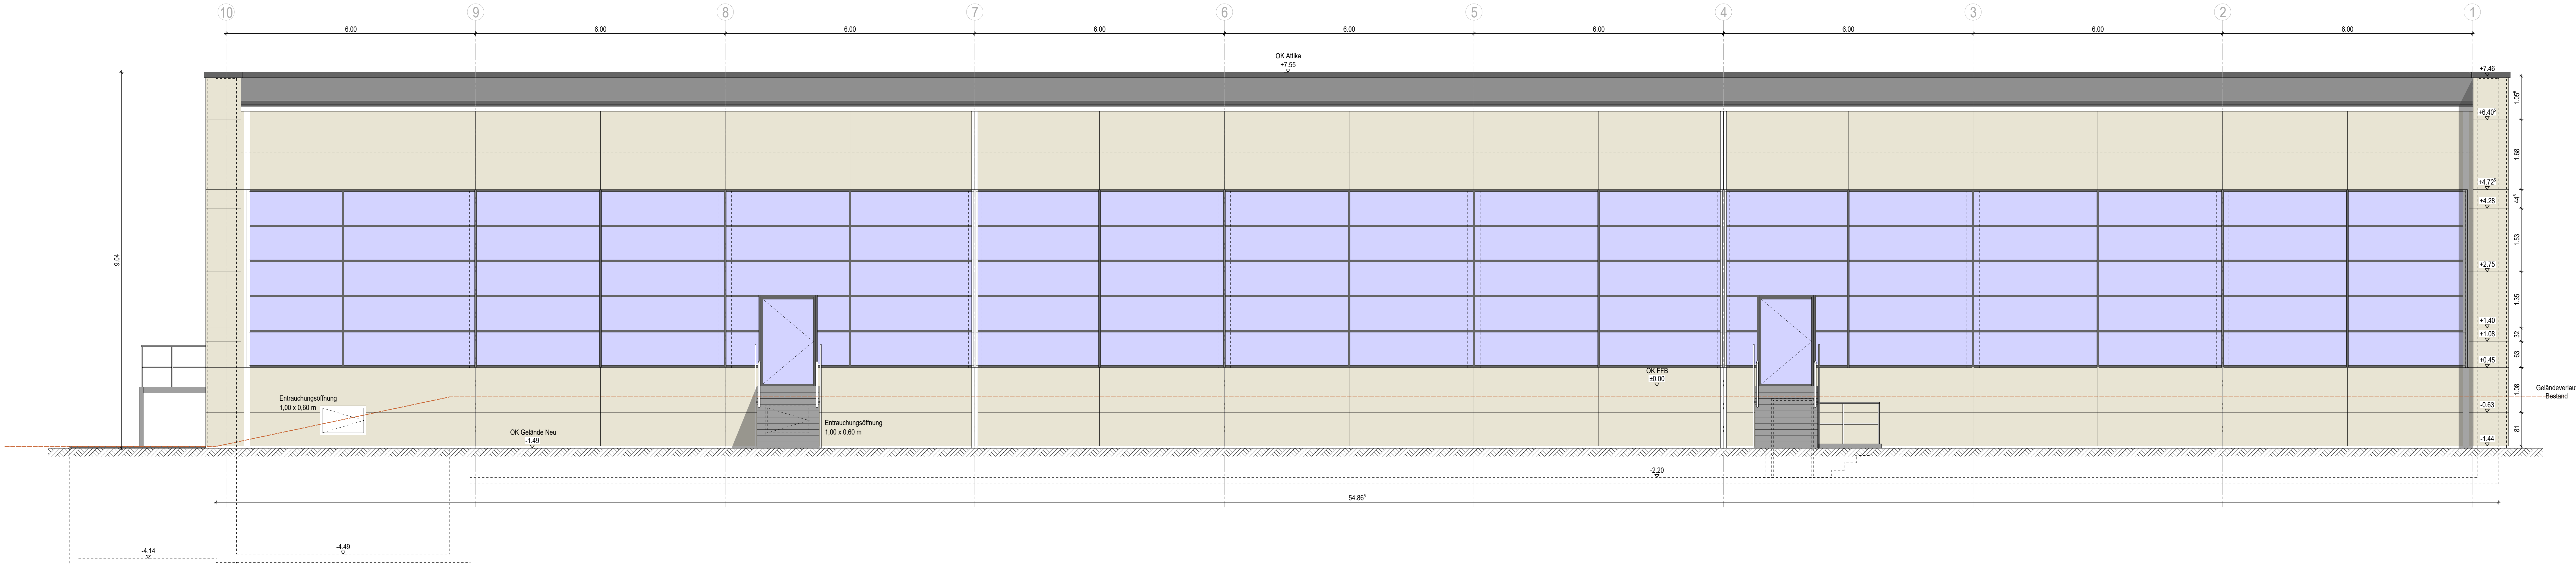

± 0.00 = OK FFB Erdgeschoss = 104,78 m DHHN 2016, ETRS 89

Projekt	Schwimmhalle Spremberg Sanierung und Erweiterung	Bauherr	Stadt Spremberg / Grodk Am Markt 1 03130 Spremberg / Grodk
Planbezeichnung	Ansicht Nord	Maßstab / Plandatum	1:50 / 14.11.2025