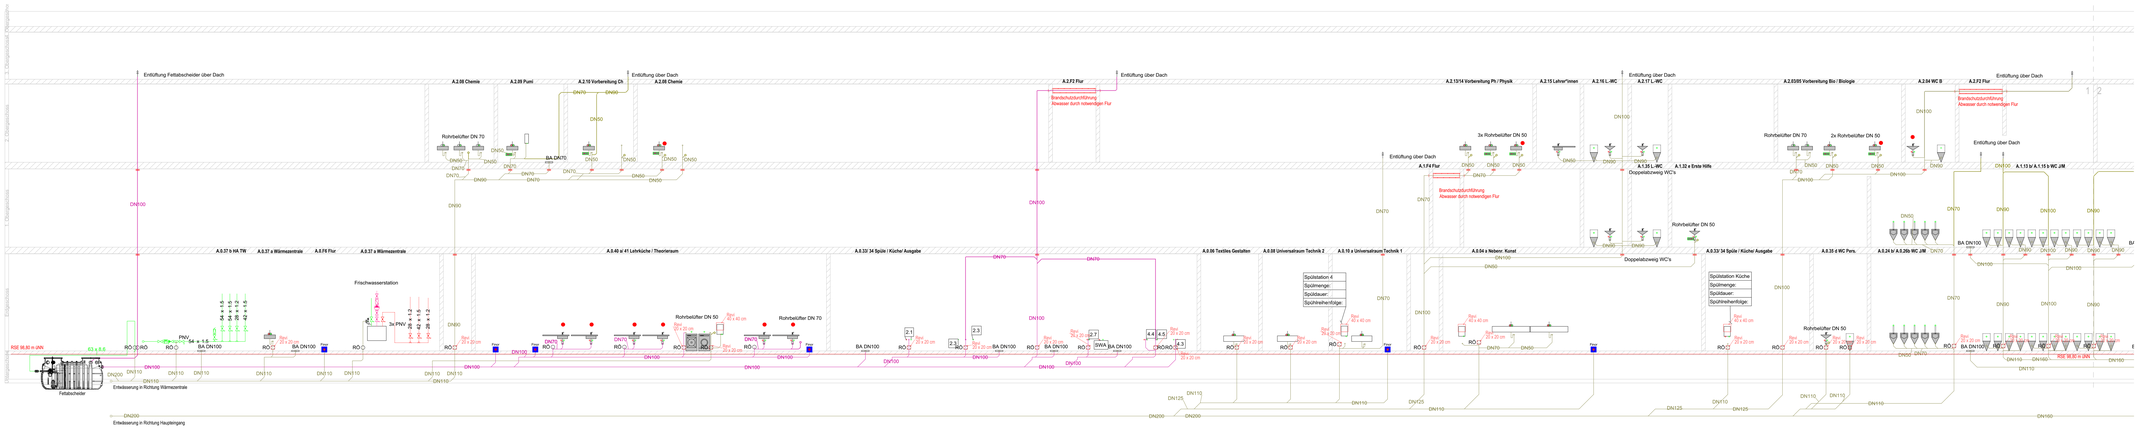

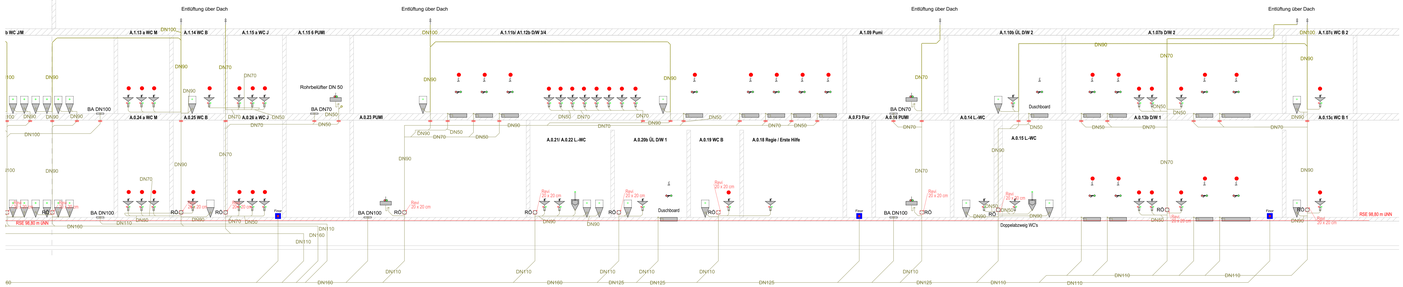

LEGENDE SANITÄR

	Material	Dämmung
Trinkwasser kalt (PWC - Potable Water Cold)	Mapress Edelstahlrohr	Alu kaschierte Mineralwolle, 100 %
Trinkwasser warm (PWH - Potable Water Hot)	Mapress Edelstahlrohr	Alu kaschierte Mineralwolle, 100 %
Trinkwasser Zirkulation (PWH-C - Potable Water Hot, Circulating)	Mapress Edelstahlrohr	Alu kaschierte Mineralwolle, 100 %
Abwasser	Silent PP	ohne
Entlüftung Abwasser	Silent PP	ohne, letzte 3m Alu kaschierte Mineralwolle 30mm
Schmutzwasser Grundrohrleitung	KG2000-Rohr	ohne
Regenwasser (Freispiegelentwässerung)	Stahlrohr nach DIN EN 1123	Alu kaschierte Mineralwolle, 100 %
Regenwasser Grundrohrleitung	KG2000-Rohr	ohne
Schmutzwasser fettfrei/ig	PE-Rohr geschweißt	ohne

In Installationen Bauschäume sowie alle Rohrdichtungen zugelassen mit einem Dichtungsmittel.
Die Verlegung der Trinkwasserleitungen / Trinkwasser erfolgt zentrale die Decke.

	Absperrventil
	automatisches Strangregulierventil
	manuelles Strangregulierventil
	Auslauf/ventil mit Schlauchverschraubung, Rückflussverhinderer und Rohrbelüfter abschließbar
	Strömungsteiler
	Trinkwasserhausanschluss mit Absperrarmatur, Wasserzähler und Filter
	Durchlauferhitzer
	Fußbodenablauf
	Bodenablaufrinne
	Pumpe
	Revisionsöffnung
	Rohrleitungsbefestigung in notwendigen Fluren und Treppenräumen gemäß MLAR
	Verbrühschutz 38°C gewährleisten
	Brandschutz

Durchführungen durch klassifizierte Decken und Wände sind der Grundrissplanung zu entnehmen und FW-Schotte herzustellen!
Rohrleitungsbefestigung in notwendigen Fluren und Treppenräumen gemäß MLAR

Gemäß Abstimmung werden sämtliche Durchbrüche außerhalb Kernbohrzonen vom Rohbauer im Zuge der Schalungsarbeiten vorgesehen und ausgespart.

INDEX	ÄNDERUNG / ERGÄNZUNG	DATUM	NAME

Lage-/Höhensystem:
OKFFB EG ±0,00 = 99,00 m ü.NHN

Bauherr:
Stadt Spremberg, Am Markt 1, 03130 Spremberg

	Datum	Name	Planbezeichnung
Gezeichnet			Bildungscampus BOS - Erweiterung
Bearbeitet			Schema , Sanitär
Geprüft			

Planungsphase	Maßstab	Proj.-Nr.	Ctrl.-Nr.
Ausführungsplanung	ohne		BOS-5-SA-SC-AW-07

Grundlagen der Planung
Architekt
ELT

Vervielfältigungen, Verbreitung, auszugsweise Wiedergabe, Übersetzung, Mikroverfilmung und Speicherung in elektronischen Medien nur mit ausdrücklicher Genehmigung.