



ANSICHT NORD (Treppenhaus)

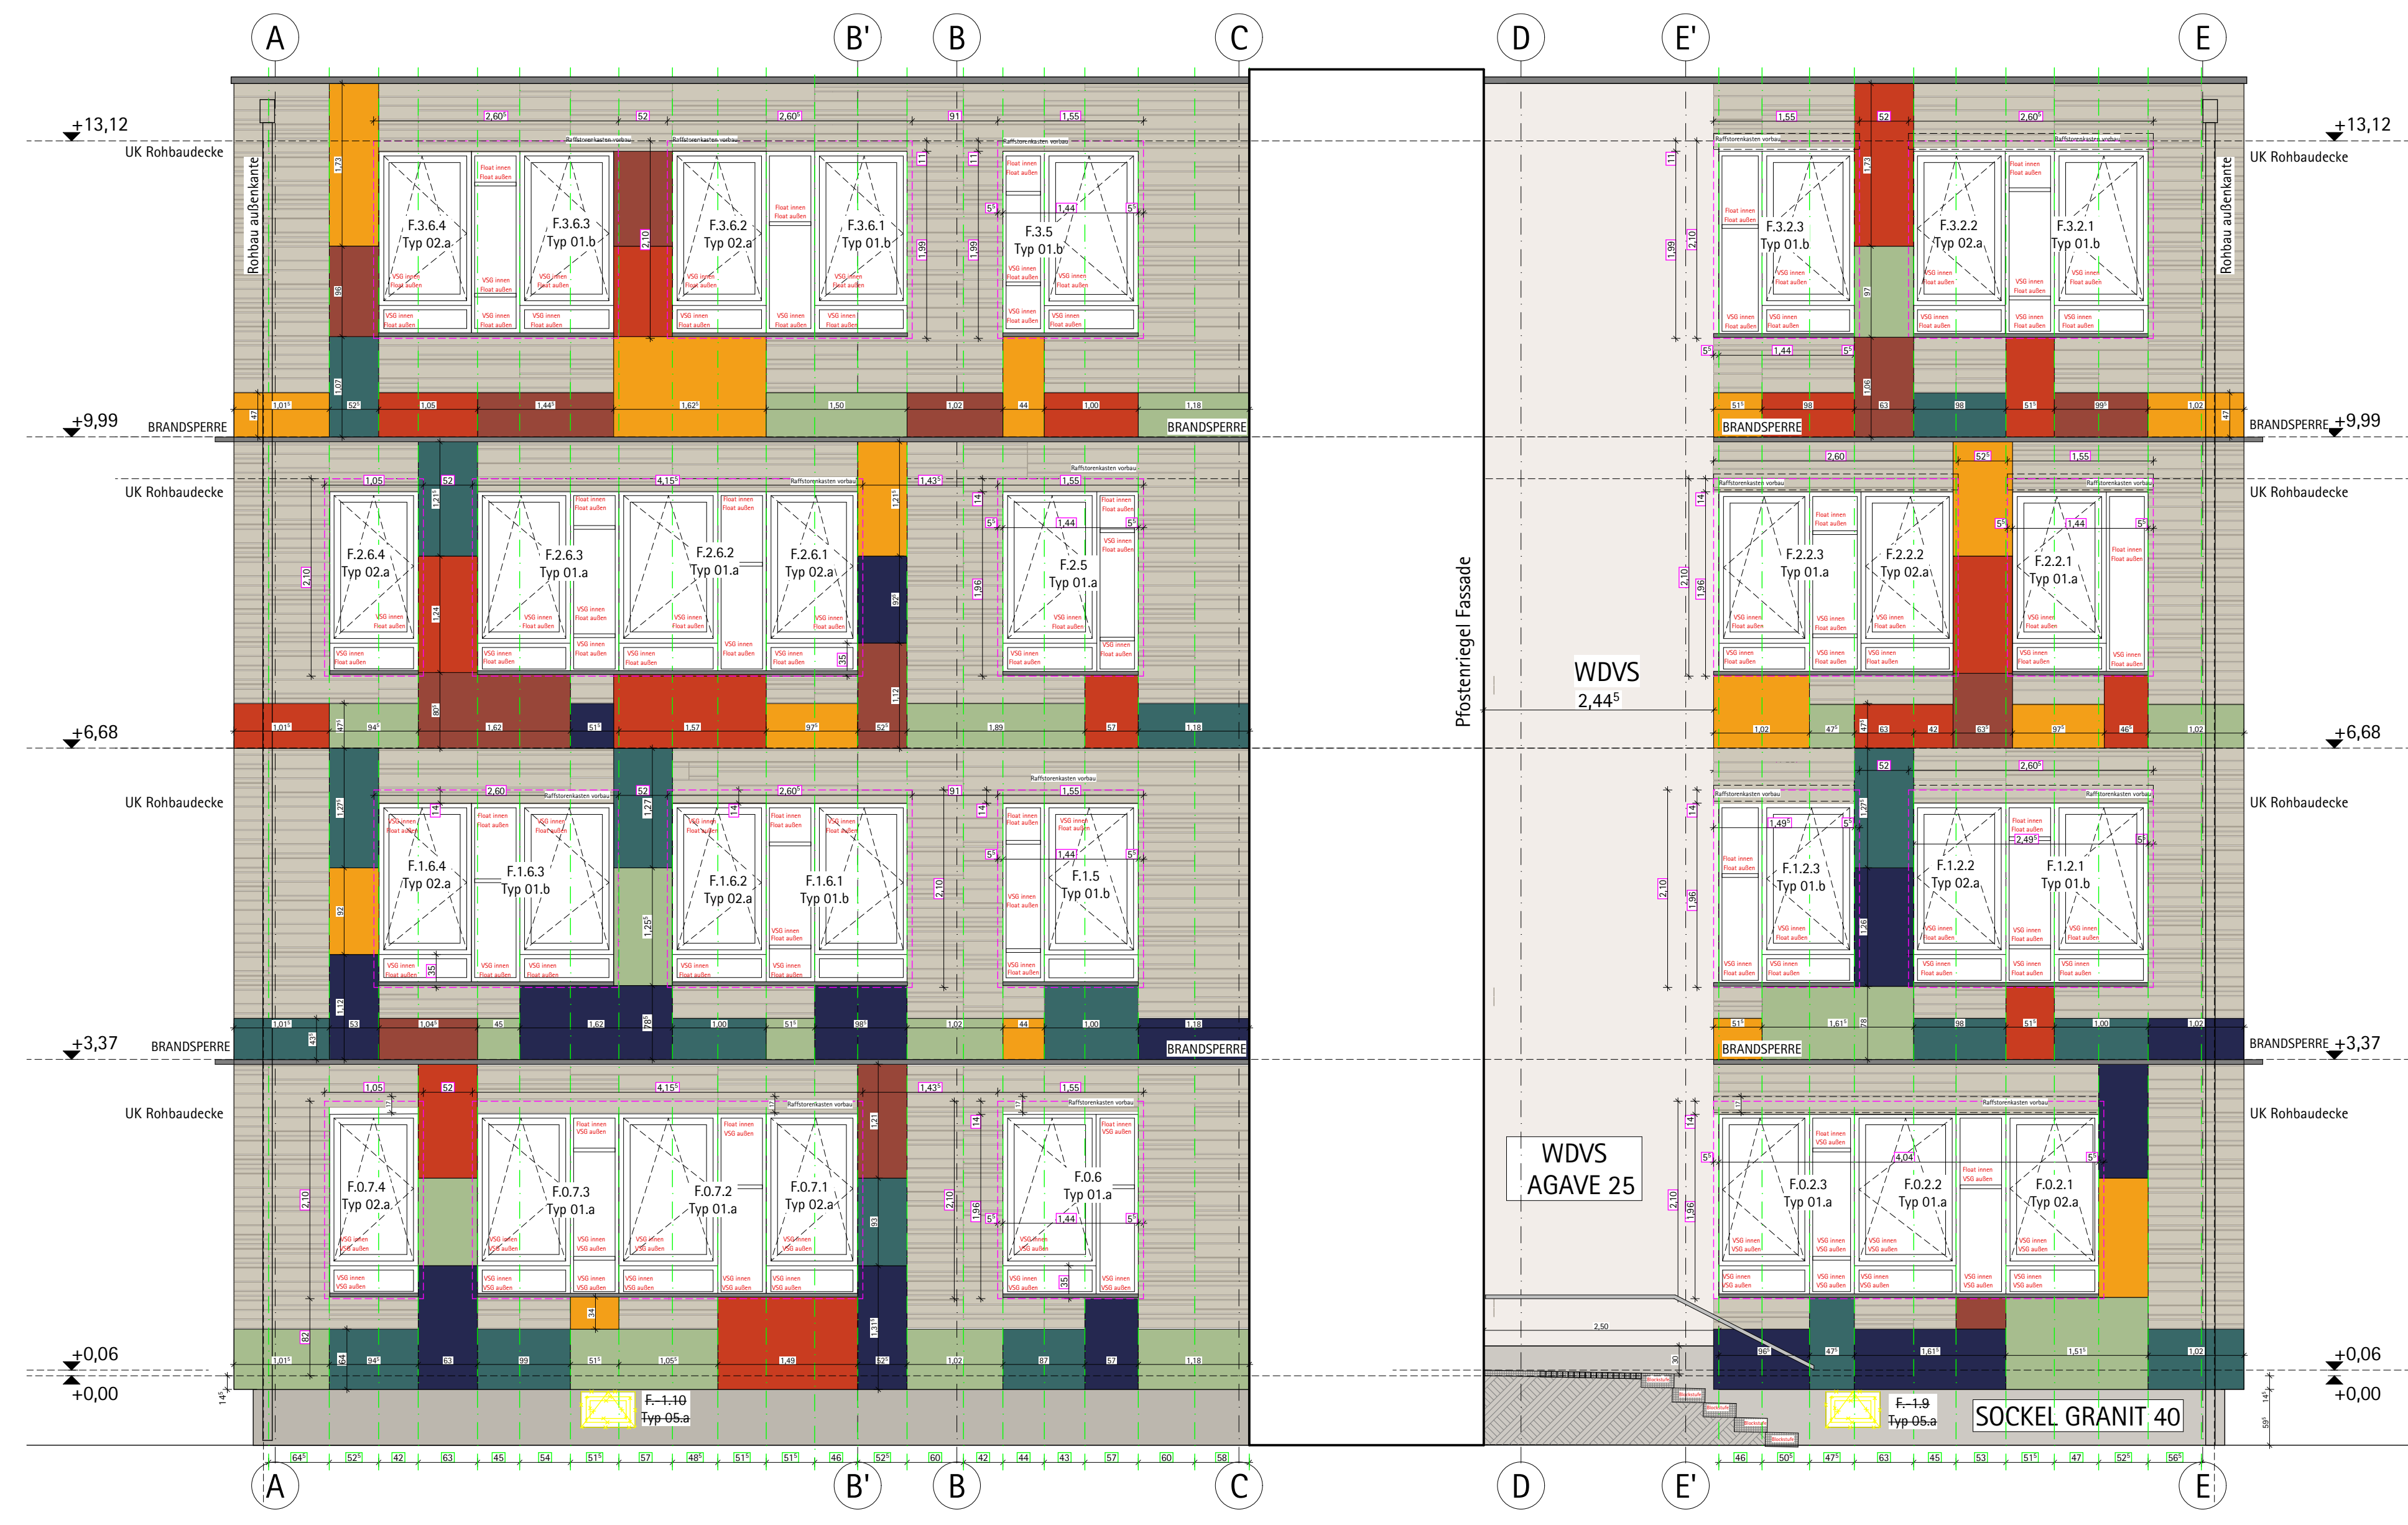


ANSICHT NORD (H-Bau Fassade außen)



ANSICHT SÜD (H-Bau Fassade innen)

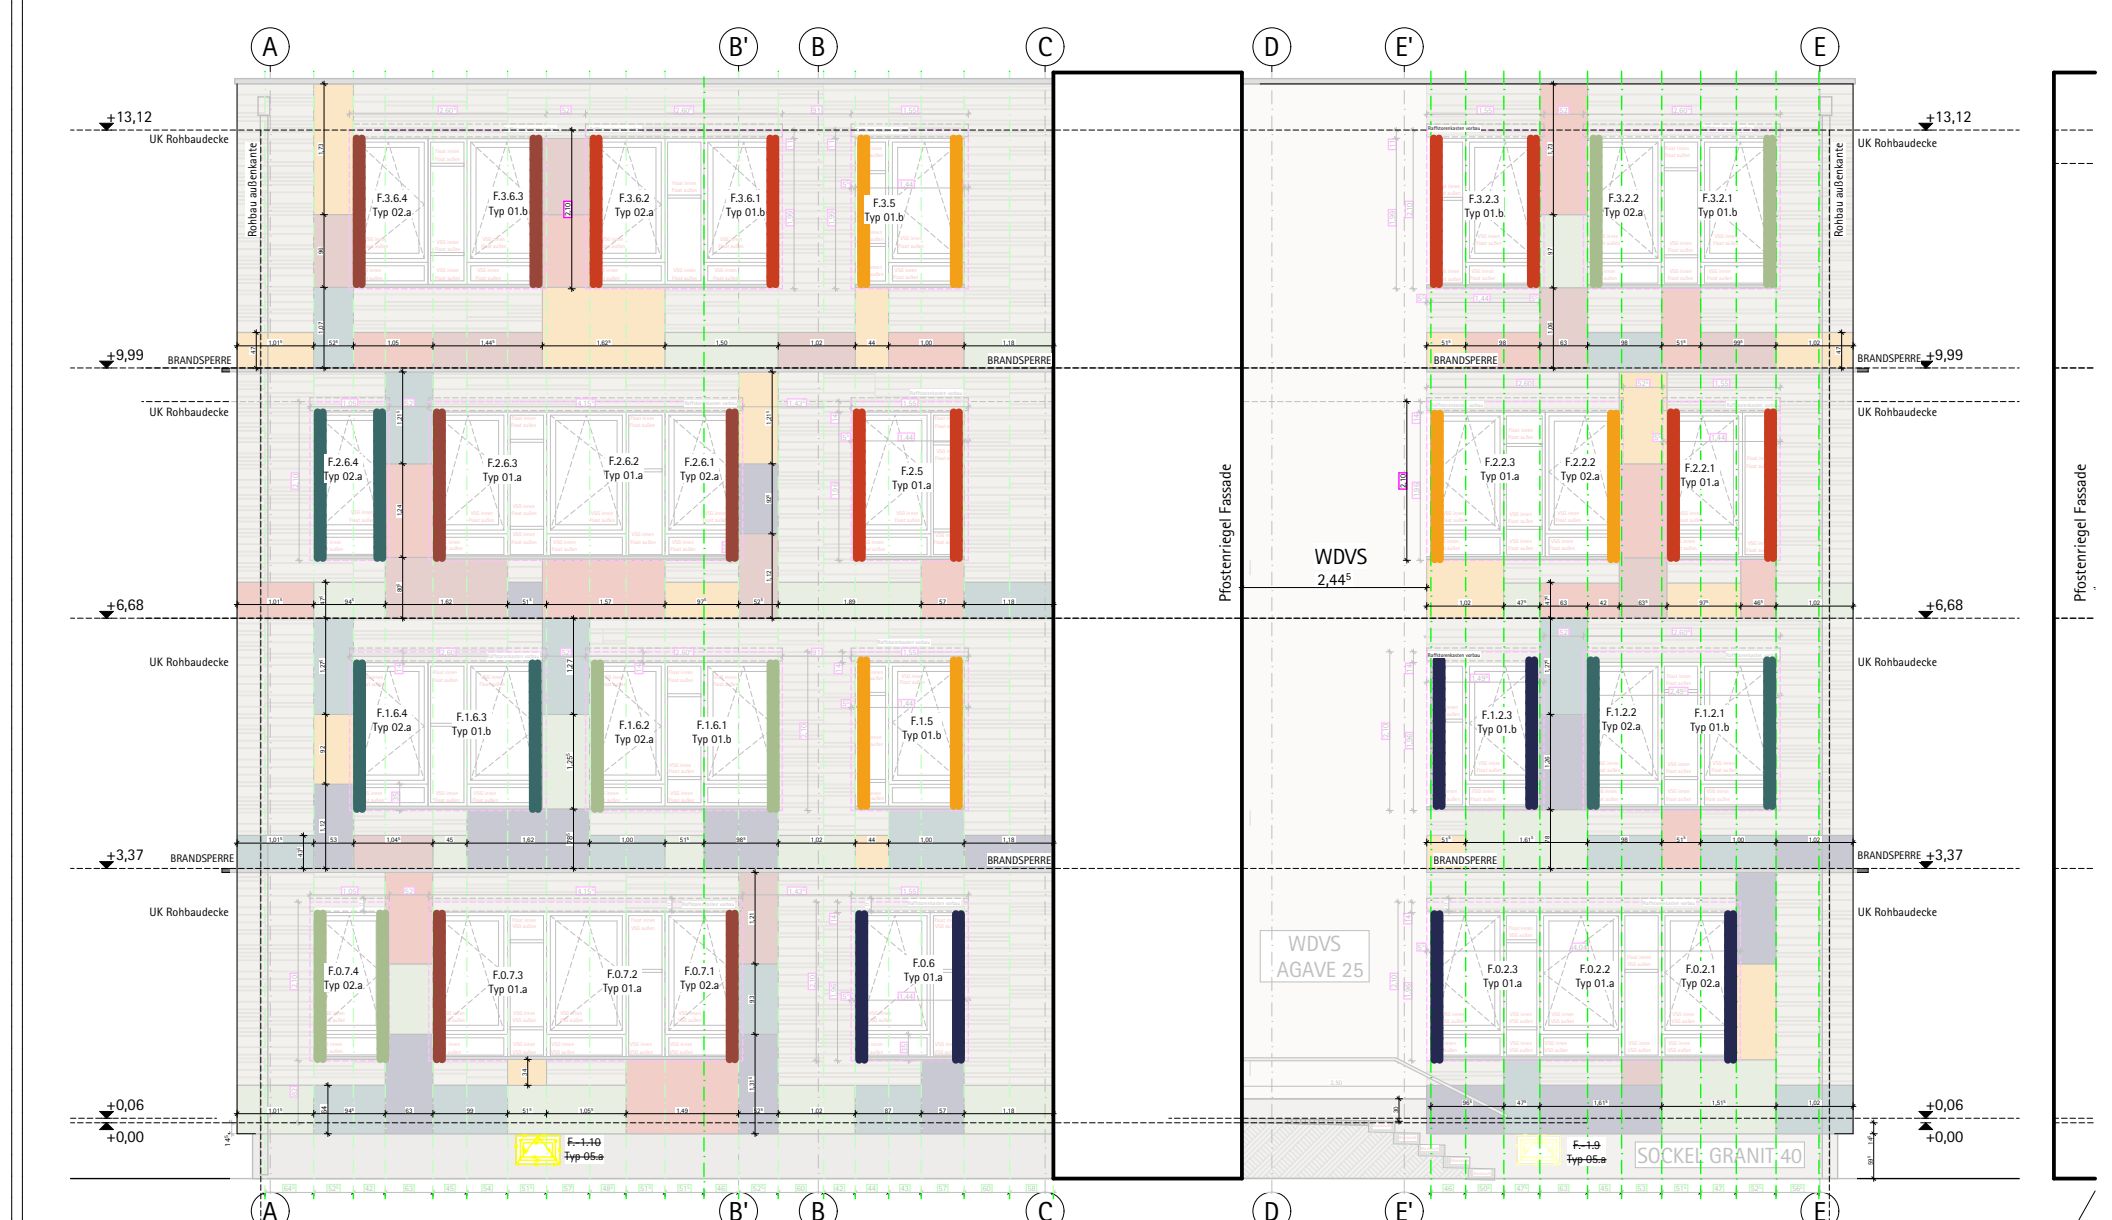

LEIBUNGSFARBE Ansicht Nord (H-Bau Fassade außen)

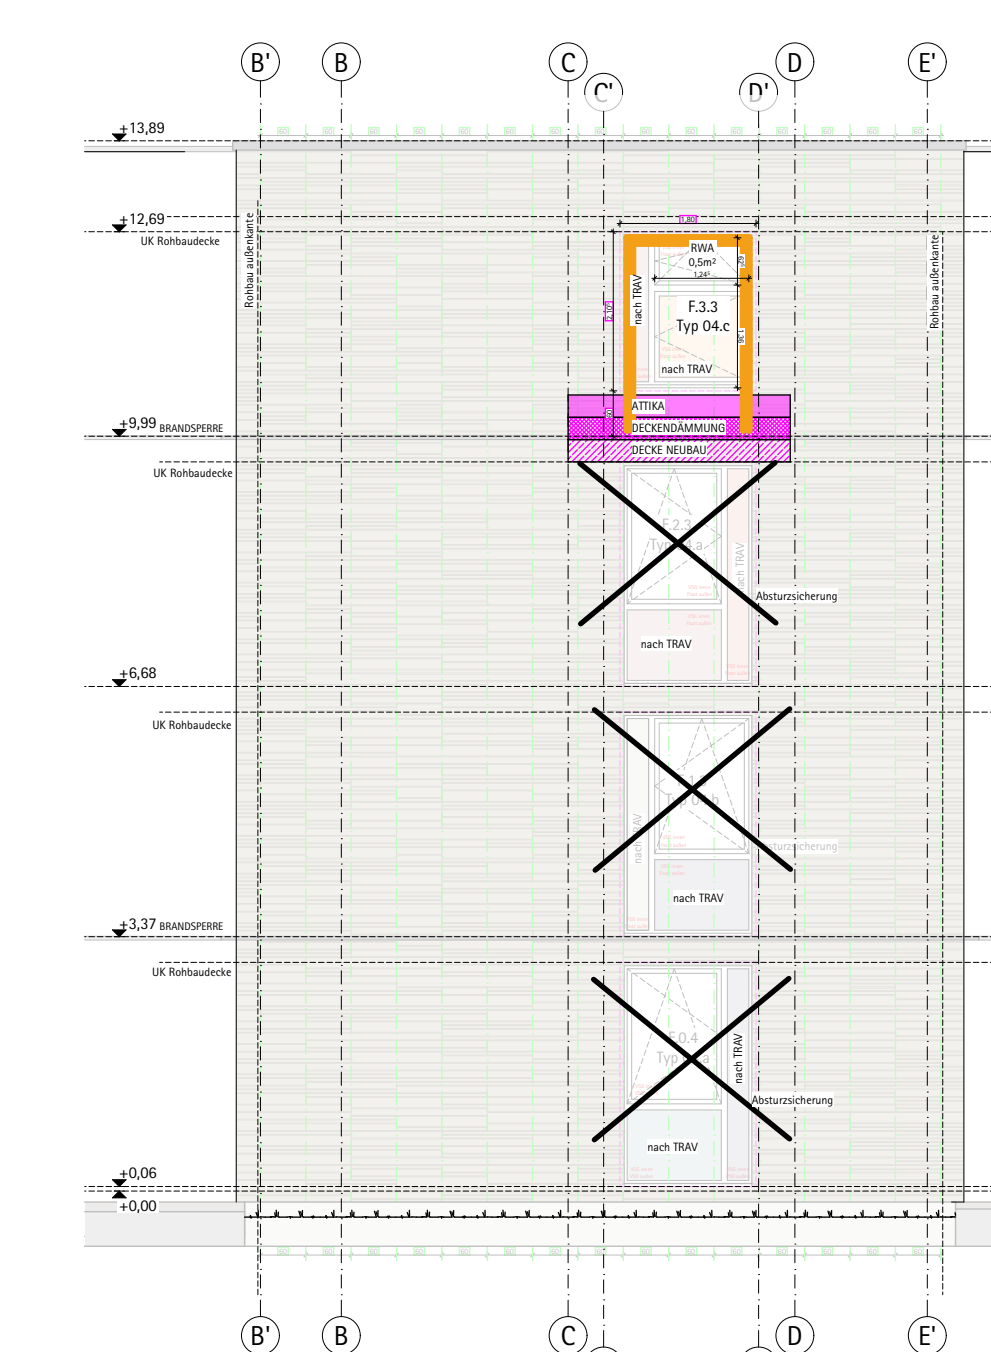

LEIBUNGSFARBE Ansicht Nord (Treppenhaus)



LEIBUNGSFARBE Ansicht Süd (H-Bau Fassade innen)

- FARBLEGENDE**
- Trespa Meteon Uni A 37.2.3 Spring Green
  - Trespa Meteon Uni A 10.1.8 Red orange
  - Trespa Meteon Uni A 28.6.2 Mid Green
  - Trespa Meteon Uni A 11.4.4 English Red
  - Trespa Meteon Uni A 04.1.7 Gold Yellow
  - Trespa Meteon Uni A 20.7.2 Dark Blue
- LEIBUNG**
- Trespa Meteon Uni A 37.2.3 Spring Green
  - Trespa Meteon Uni A 10.1.8 Red orange
  - Trespa Meteon Uni A 28.6.2 Mid Green
  - Trespa Meteon Uni A 11.4.4 English Red
  - Trespa Meteon Uni A 04.1.7 Gold Yellow
  - Trespa Meteon Uni A 20.7.2 Dark Blue

+/- 0,00 = +0,93 über NNH  
freie Wasserspiegel=6,05 u. OK Gelände

| Index | Art der Änderung  | Datum    | Name |
|-------|---|----------|------|
| C     | Abminderung Fensterhöhen  | 24.03.25 | lma  |
| B     | Anpassung Fenster-gerundete Ecken                                   | 21.03.25 | lma  |
| A     | Zuschneidung der Korbhaken an Korbhakenstütze / Abminderung Fenster | 20.12.24 | lma  |

ALLE MASSE SIND VOM AUFTRAGNEHMER VERANTWORTLICH ZU PRÜFEN, BZW. AM BAU ZU NEHMEN, FÜR DIE RICHTIGKEIT UND EINHALTUNG DER MASSE HAFET DER AUFTRAGNEHMER. PLAN- UND MASZDIFFERENZEN SIND VOR DER AUSFÜHRUNG MIT DEM ZUSTÄNDIGEN PLANER ZU KLÄREN.  
FÜR MASZFEHLER HAFET ALLEIN DER AUFTRAGNEHMER. AUSSPARUNGEN, SCHLITZE UND DURCHBRÜCHE SIND DEN AUSSPARUNGS- ODER SCHALPLÄNEN DER FACHINGENIEURE ZU ENTHNEHMEN.

ALLE MASSE SIND AM BAU ZU PRÜFEN!

PLANUNGSSTAND  
AUSFÜHRUNGSPLANUNG

PLANINHALT  
TRESPA/HOLZ- FASSADE BA.1  
ANSICHTEN NORD und SÜD

BAUVORHABEN  
Brandschutztechnische Erüchtigung eines Hort-/Grundschulgebäudes (sog. H-Bau)  
Ernst-Thälmann-Straße 25A  
15374 Möncheberg

BAUHERR  
Stadt Möncheberg  
Rathausstraße 1  
15374 Möncheberg

PLANUNG

Stand 24.03.25

M 1: 50  
Proj.zr., Erstellungsdatum - Planungsstand - Planinhalt - Planer, - Index  
0876-240301-A-AN\_BA.1-53-c