



ANSICHT SÜD (nur Fassade des Treppenturms)



ANSICHT SÜD (H-Bau Fassade außen)

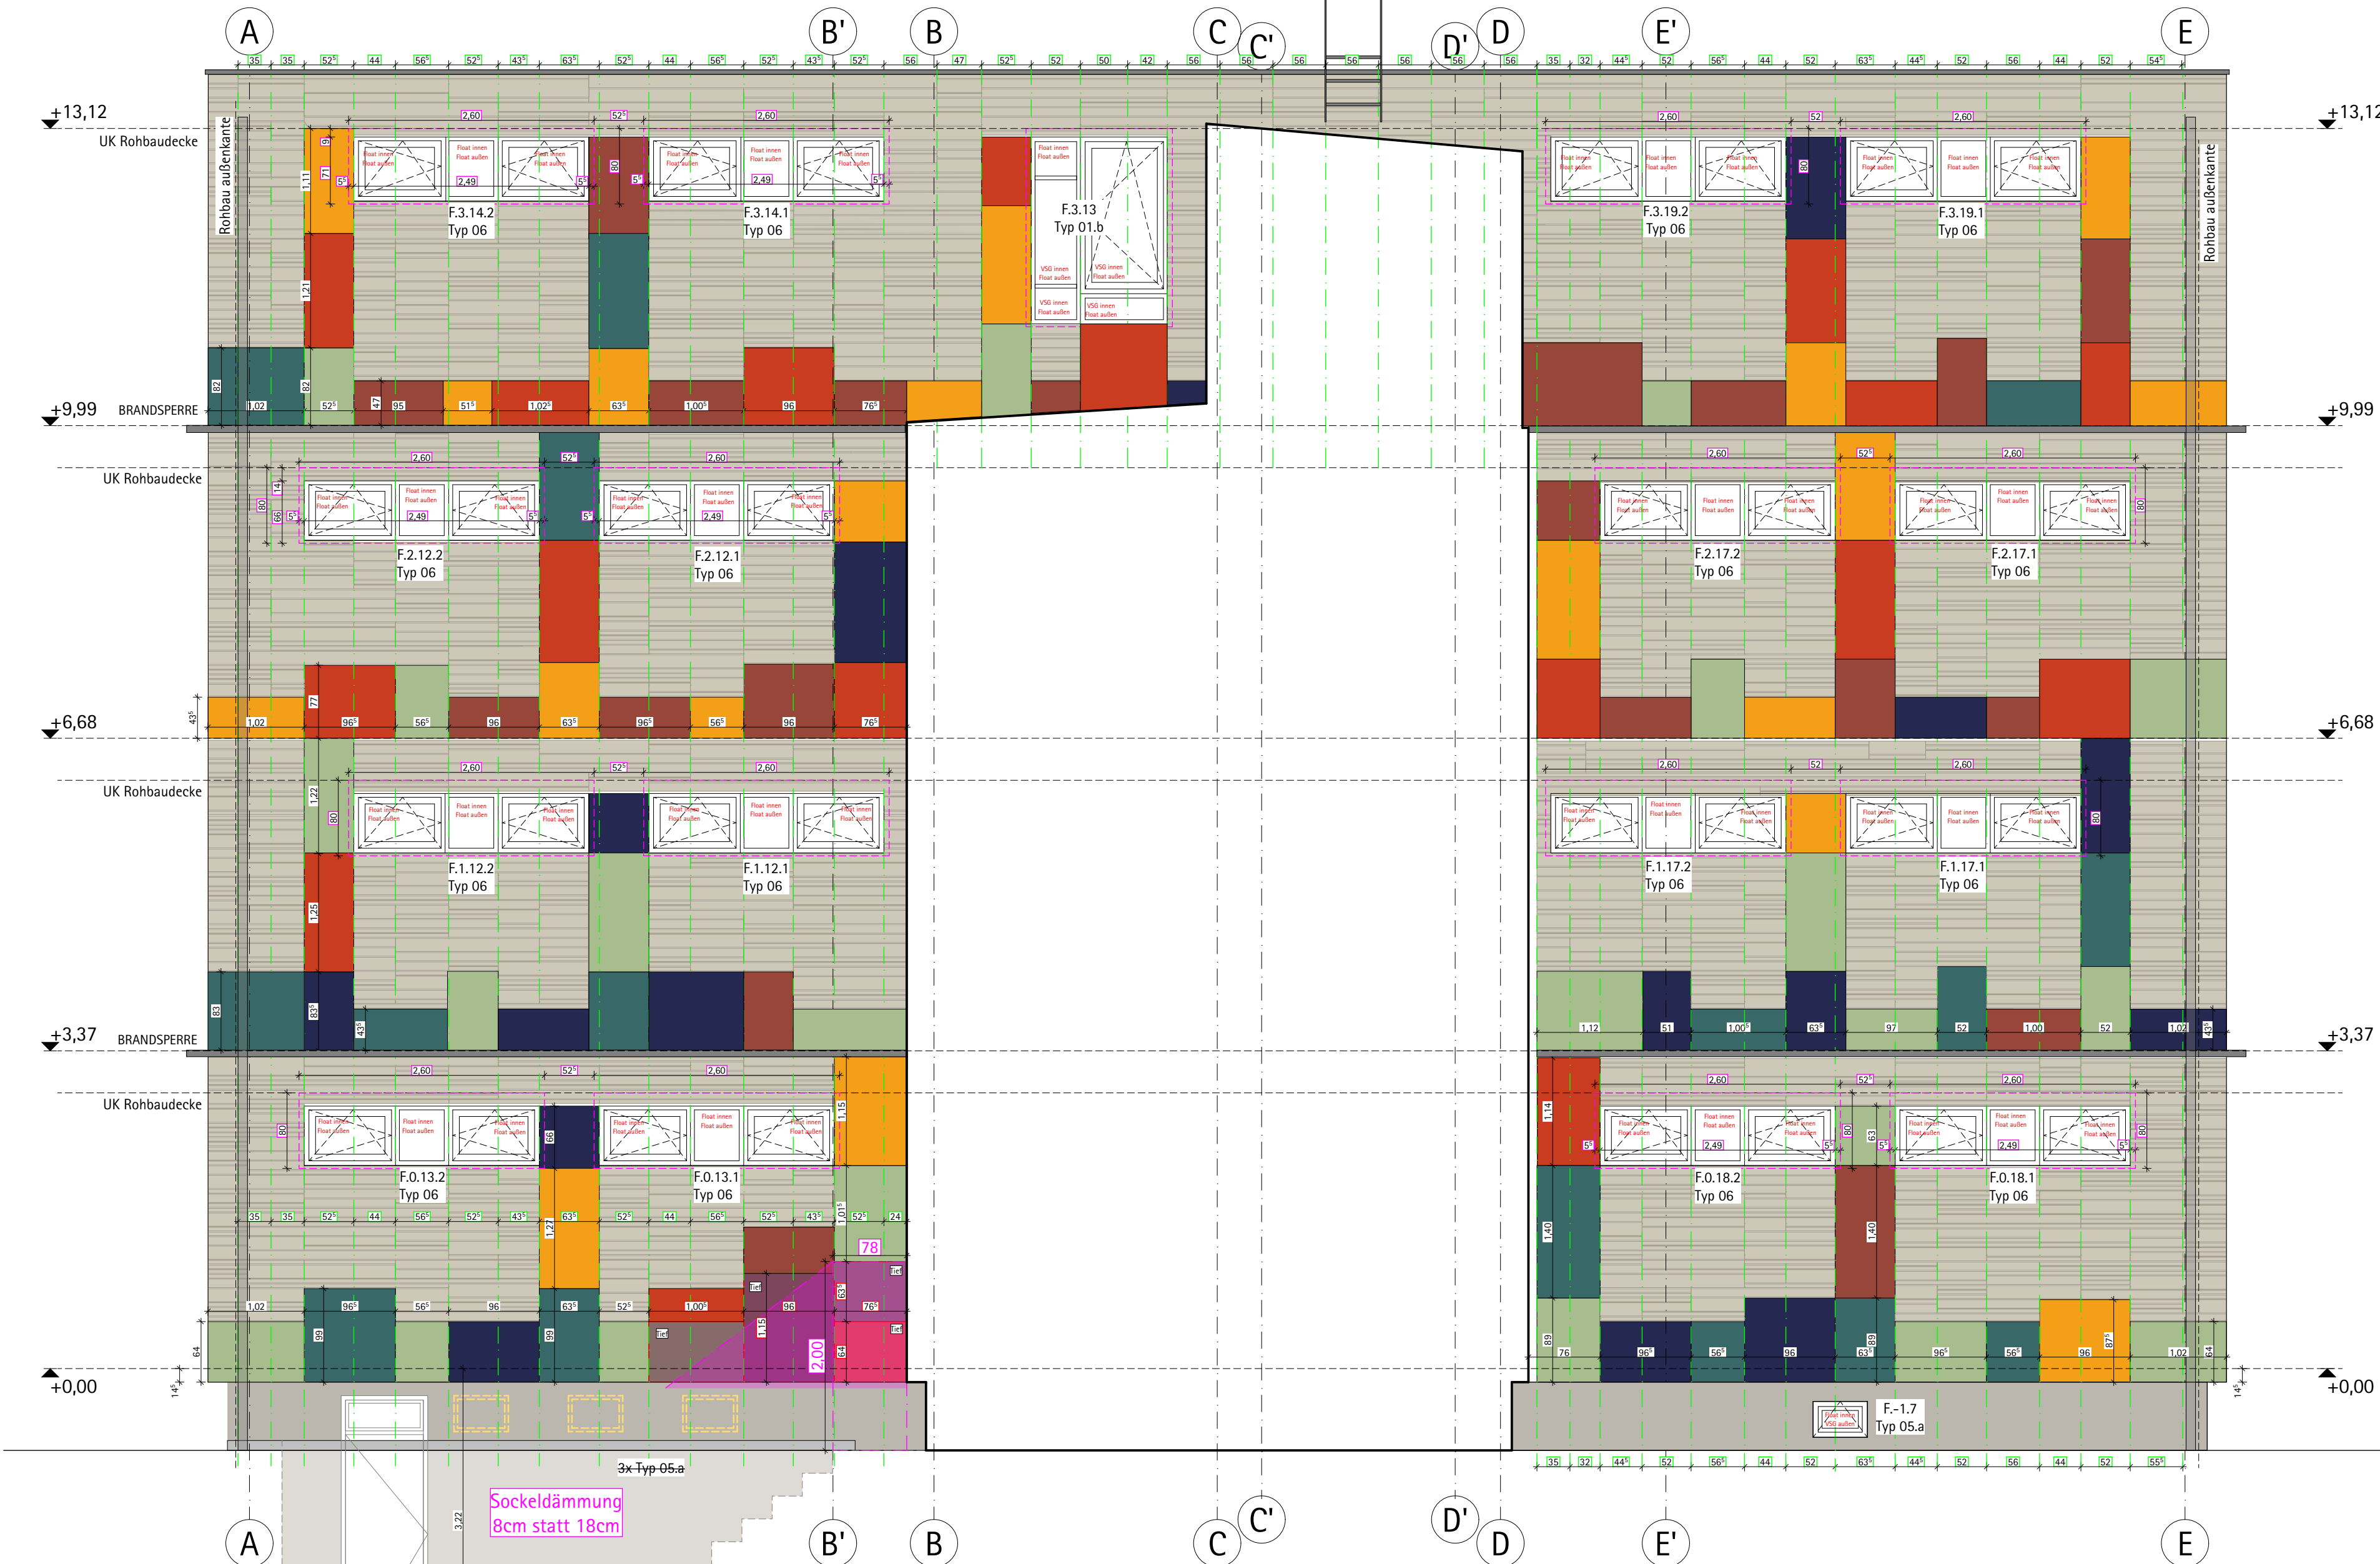


ANSICHT NORD (H-Bau Fassade innen)

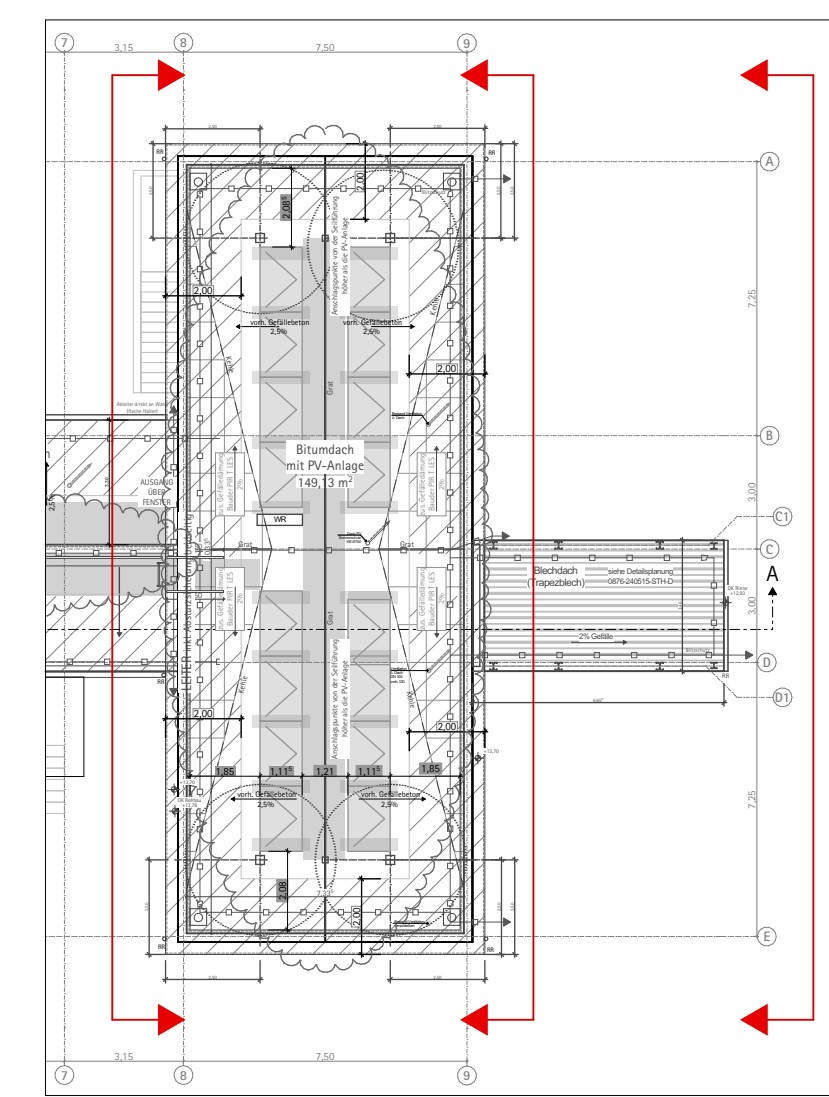

3. ANSICHT NORD (H-Bau Fassade innen) 2. ANSICHT SÜD (H-Bau Fassade außen) 1. ANSICHT SÜD (inkl. Treppenhaus)



LEIBUNGSFARBE Ansicht Süd (H-Bau Fassade innen)

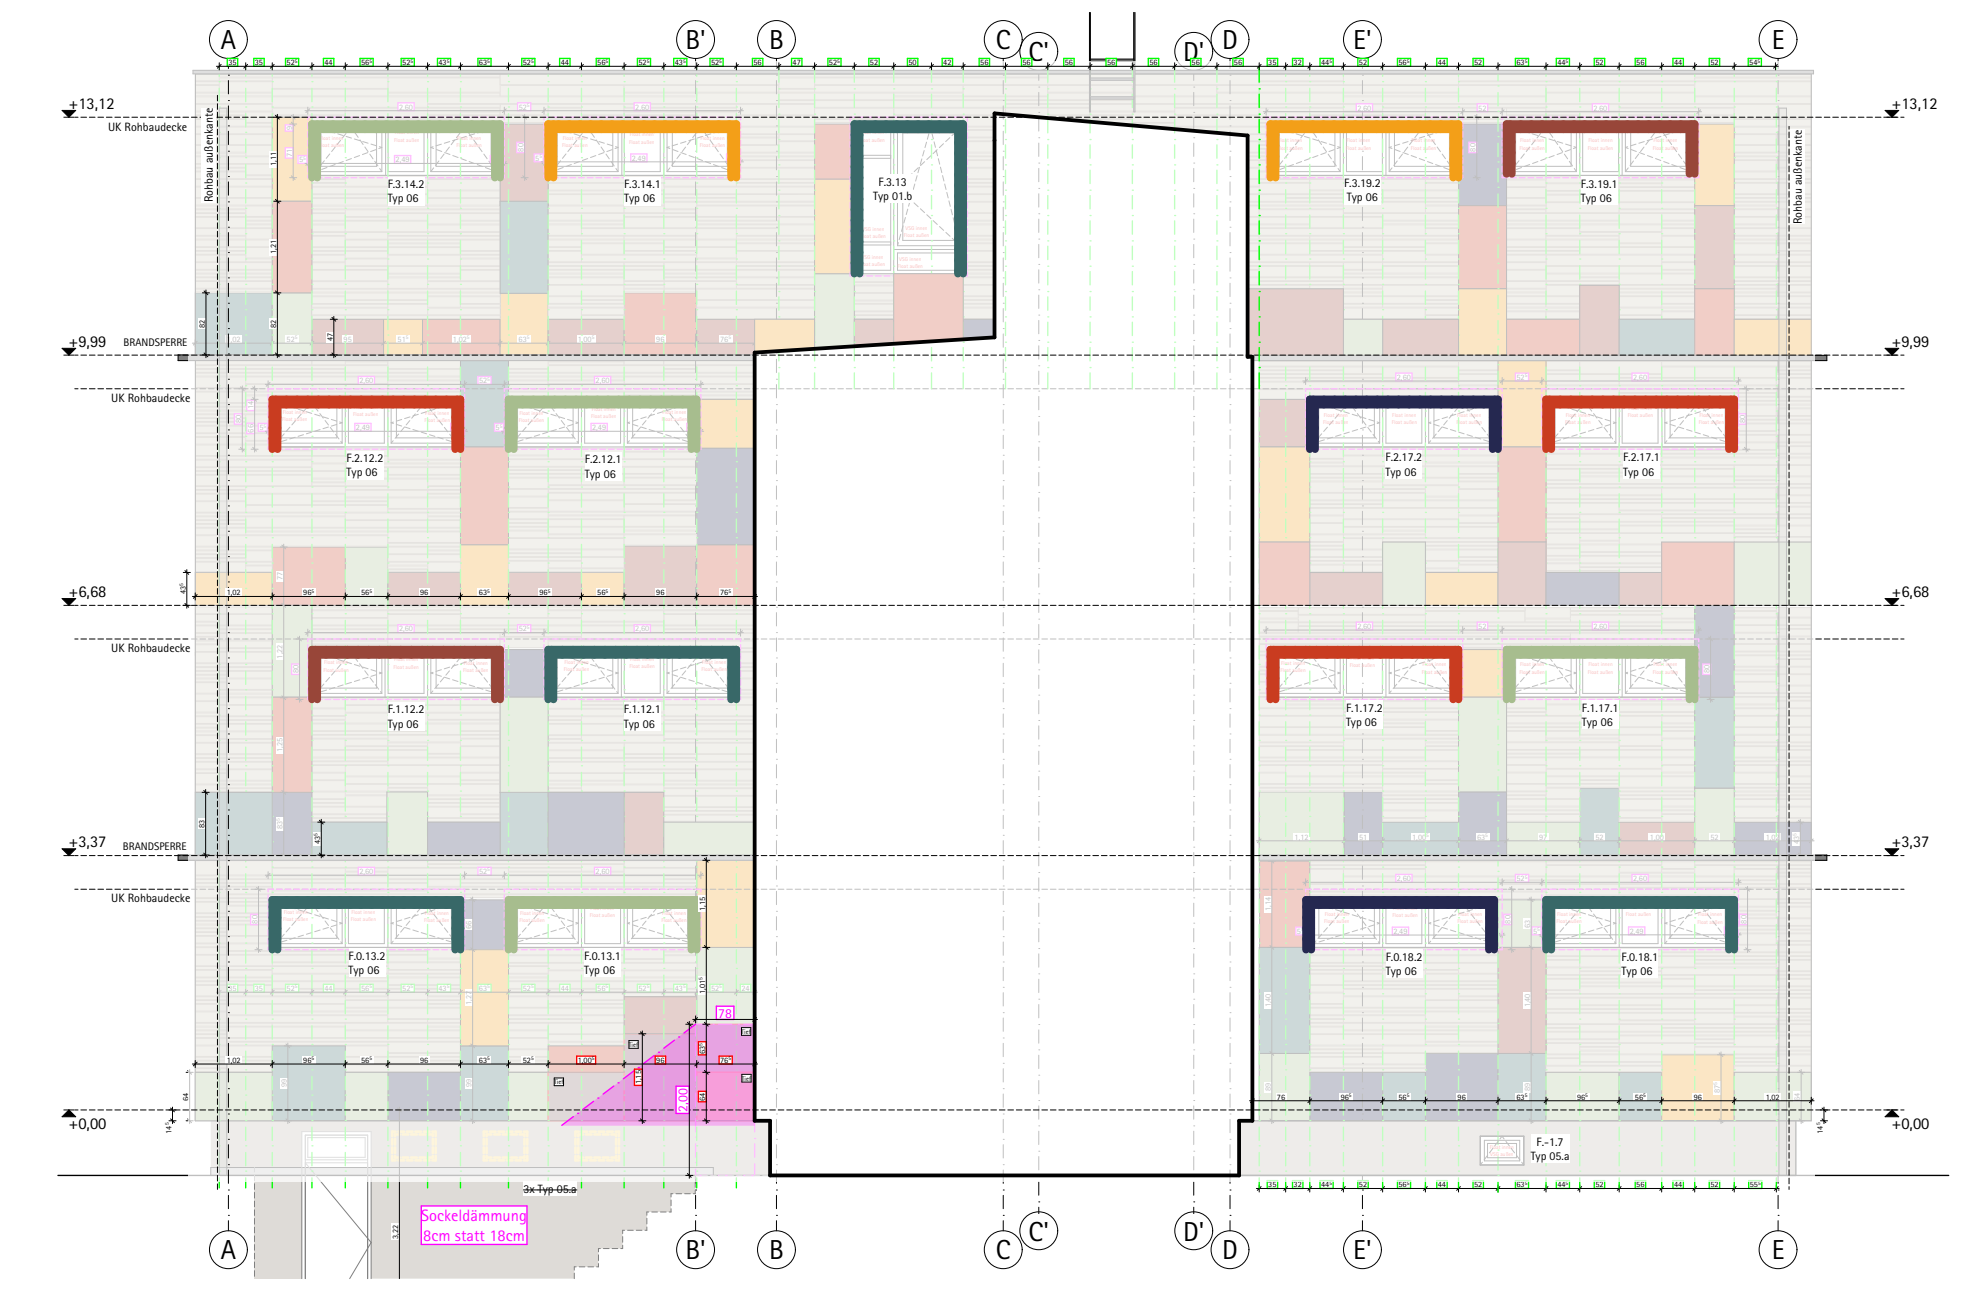

LEIBUNGSFARBE Ansicht Nord (H-Bau Fassade innen)

- FARBLEGENDE**
- Trespa Meteon Uni A 37.2.3 Spring Green
 - Trespa Meteon Uni A 10.1.8 Red orange
 - Trespa Meteon Uni A 28.6.2 Mid Green
 - Trespa Meteon Uni A 11.4.4 English Red
 - Trespa Meteon Uni A 04.1.7 Gold Yellow
 - Trespa Meteon Uni A 20.7.2 Dark Blue
- LEIBUNG**
- Trespa Meteon Uni A 37.2.3 Spring Green
 - Trespa Meteon Uni A 10.1.8 Red orange
 - Trespa Meteon Uni A 28.6.2 Mid Green
 - Trespa Meteon Uni A 11.4.4 English Red
 - Trespa Meteon Uni A 04.1.7 Gold Yellow
 - Trespa Meteon Uni A 20.7.2 Dark Blue

+/- 0,00 = +60,93 über NHN
freie Wasserspiegel=6,05 u. OK Gelände

Index	Art der Änderung	Datum	Name
4	Abmessung Treppentürme	31.03.25	lma
5	Anpassung Fassade gemäß Baugenehmigung + Holzschalung	21.03.25	lma
6	Zuschaltung der Klettertore im Kletterbereich / Anpassung Straste	20.12.24	lma

ALLE MASSE SIND VOM AUFTRAGNEHMER VERANTWORTLICH ZU PRÜFEN, BZW. AM BAU ZU NEHMEN, FÜR DIE RICHTIGKEIT UND EINHALTUNG DER MASSE HAFET DER AUFTRAGNEHMER. PLAN- UND MASZDIFFERENZEN SIND VOR DER AUSFÜHRUNG MIT DEM ZUSÄTZLICHEN PLANER ZU KLÄREN.

FÜR MASZFEHLER HAFET ALLEIN DER AUFTRAGNEHMER. AUSSPARUNGEN, SCHLITZE UND DURCHBRÜCHE SIND DEN AUSSPARUNGS- ODER SCHALPLÄNEN DER FACHGENEURE ZU ENTNEHMEN.

ALLE MASSE SIND AM BAU ZU PRÜFEN!

PLANUNGSSTAND
AUSFÜHRUNGSPLANUNG

PLANINHALT
TRESPA/HOLZ- FASSADE BA.1
ANSICHTEN NORD und SÜD

BAUVORHABEN
Brandschutztechnische Ertüchtigung eines Hort-/Grundschulgebäudes (sog. H-Bau)
Ernst-Thälmann-Straße 25A
15374 Müncheberg

BAUHERR
Stadt Müncheberg
Rathausstraße 1
15374 Müncheberg

PLANUNG

Stand 24.03.25

M 1: 50

Proj.nr. - Erstellungsdatum - Planungsstand - Planinhalt - Planer. - Index
0876-240301-A-AN_BA.2-54-c