
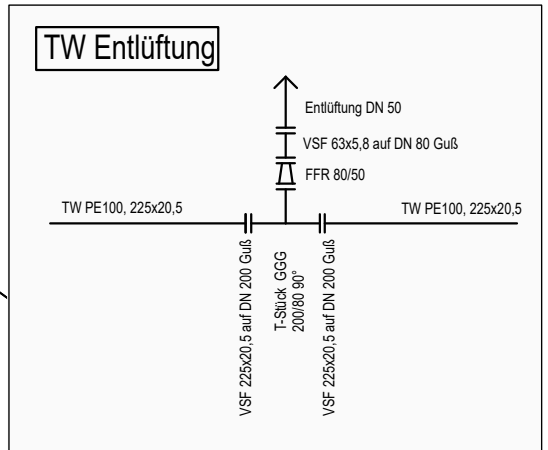


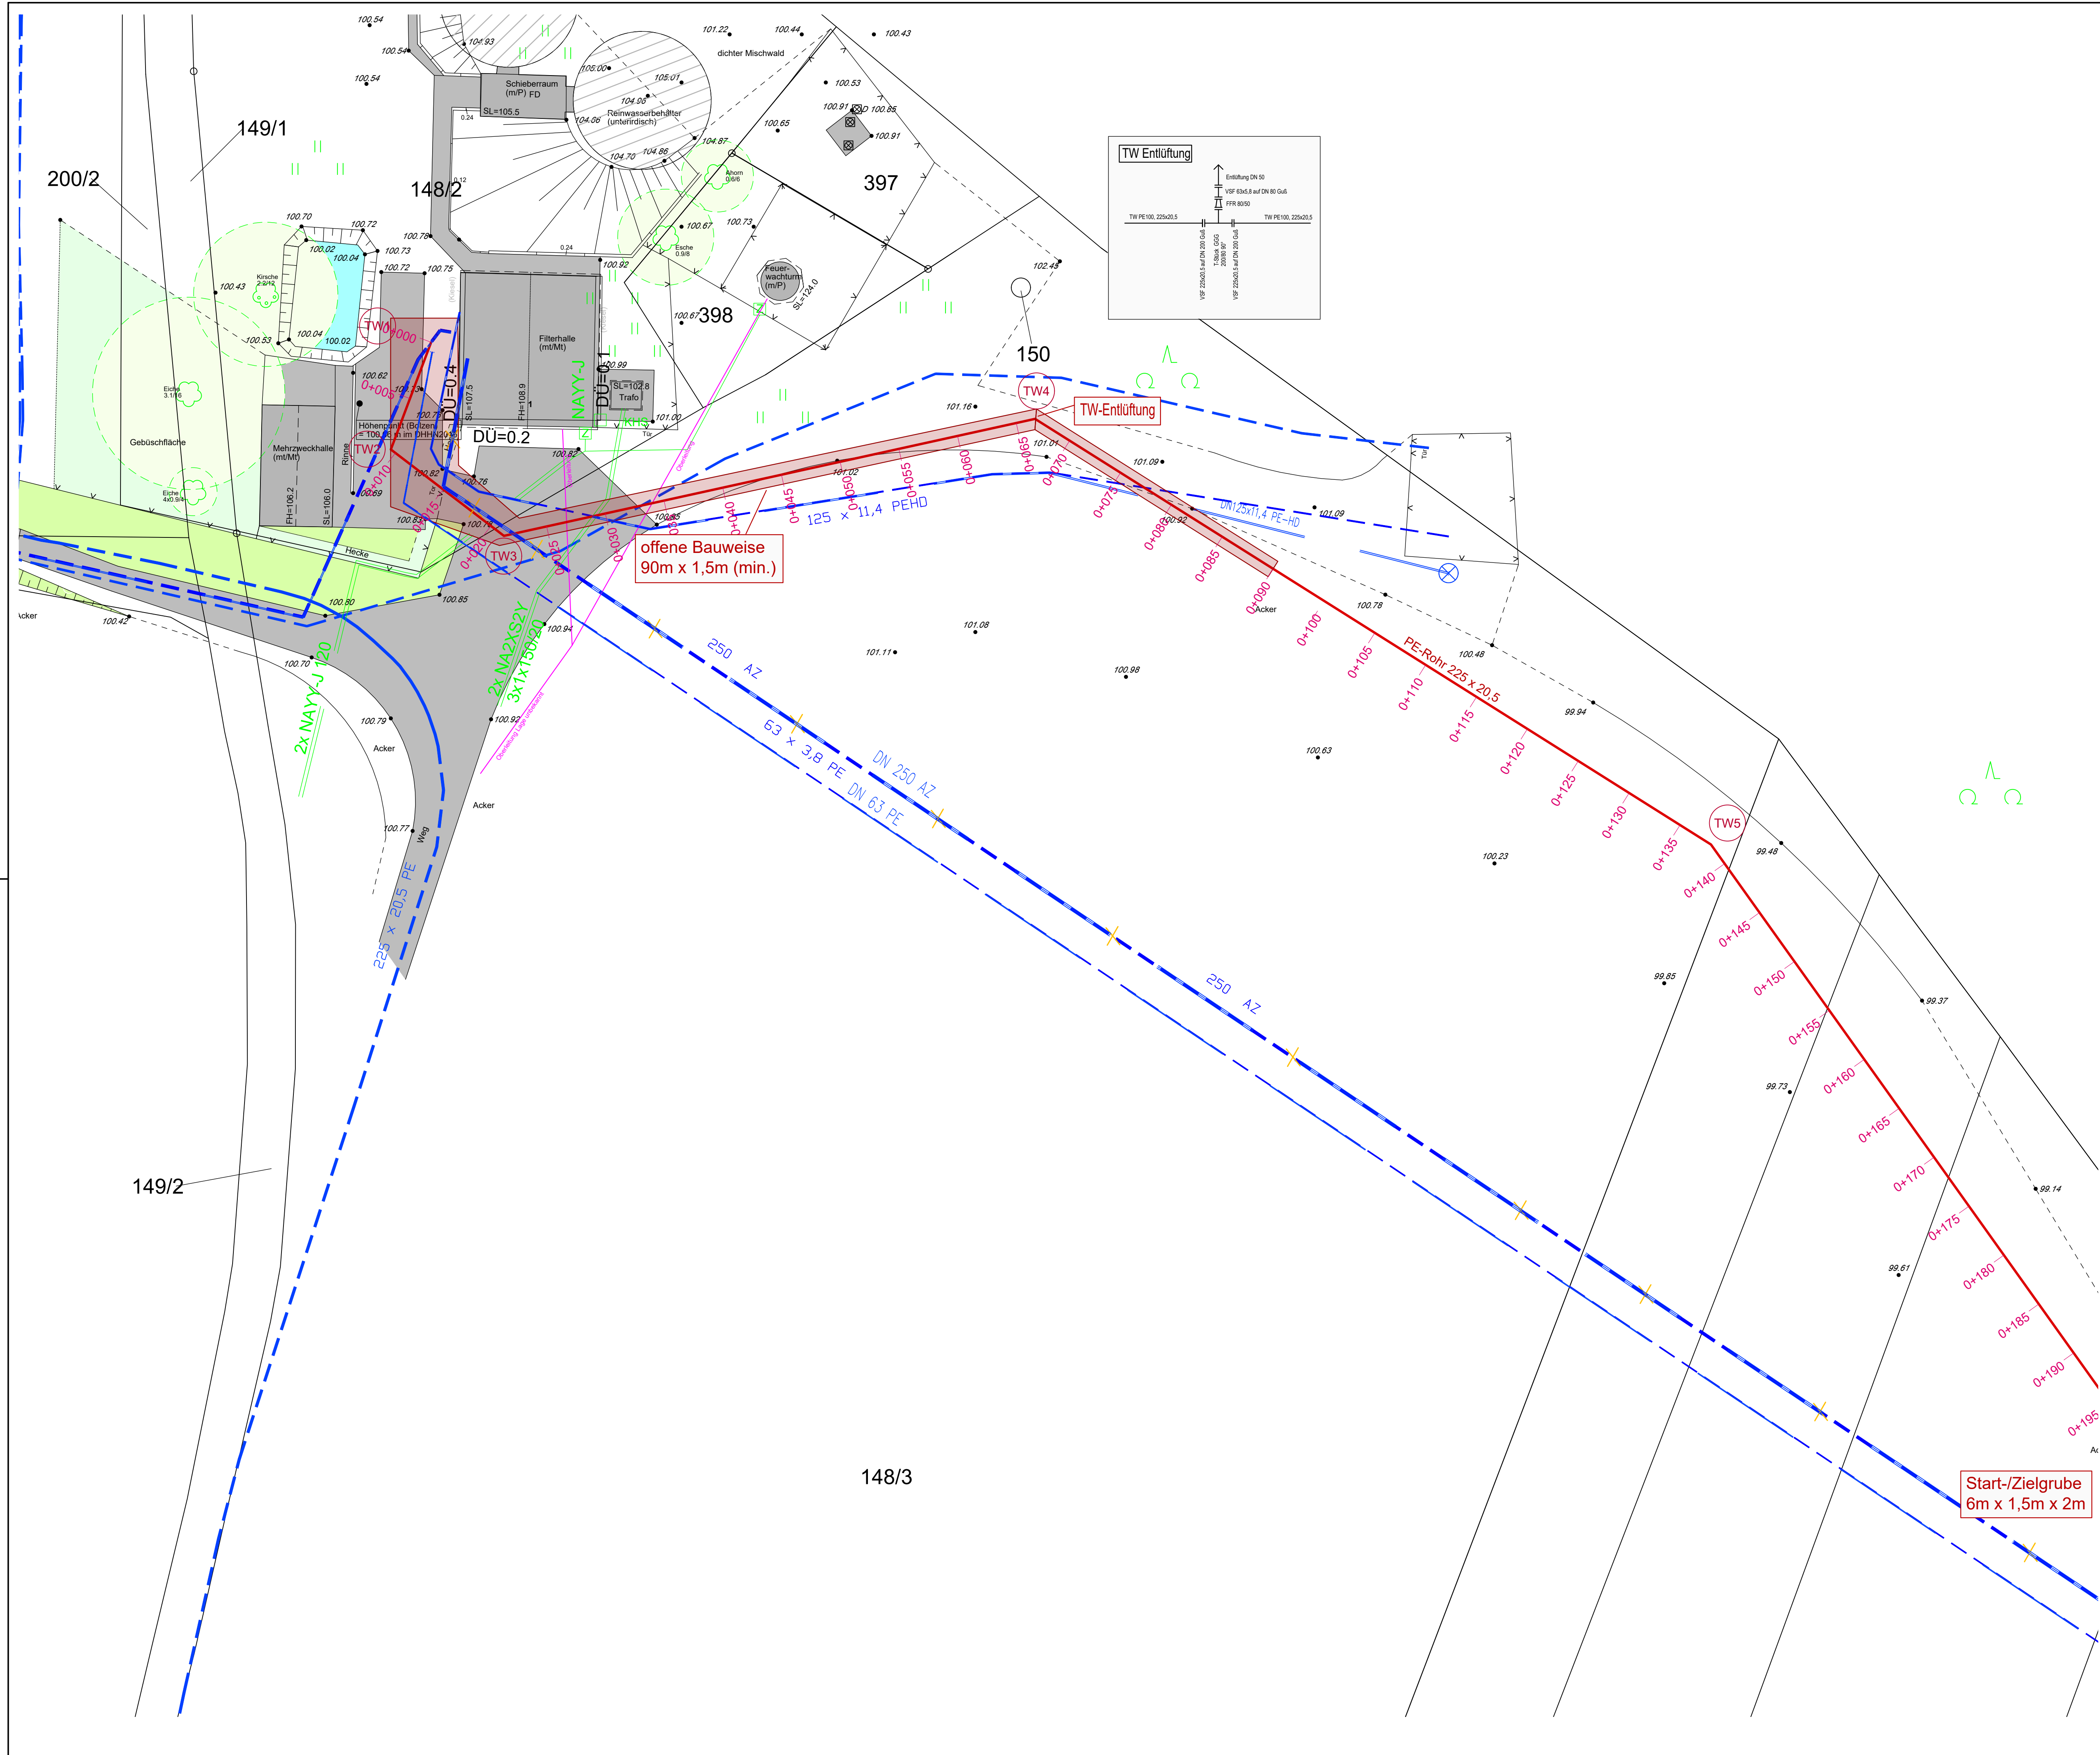

- Legende**
- befestigte Fläche
 - Grünfläche
 - Flurstücksgrenzen
 - Zaun
 - Baum/Strauch
 - Geländehöhen
 - Schmutzwasserleitung vorh.
 - Trinkwasserleitung vorh.
 - Gasleitung vorh.
 - Niederspannung vorh.
 - Telekomleitung vorh.
 - Trinkwasserleitung NEU
 - Baugrube
 - Schnittpunkt aus Längsschnitt

d			
c			
b			
a			
Index	Änderungsanlaß	Datum	Name
Bauvorhaben:		gez.:	Baum
Erneuerung einer Trinkwasserversorgungsleitung vom Wasserwerk Baruth bis zum Stadtzentrum der Stadt Baruth/Mark		Datum	26.02.2026
Bauort:		gepr.:	Schälicke
15837 Baruth/Mark		Datum	26.02.2026
Gemarkung: Baruth		Plan-Nr.	2025-EBW-010-A-1.1
Flur: 5, 6		Maßstab	1:250
Flurstücke:			
Zeichnung:			
Lageplan 1			
Bauherr:			
 Eigenbetrieb WABAU Ernst-Thälmann-Platz 4 Tel.: 033704 / 972-63 15837 Baruth/Mark Fax: 033704 / 972-69 e-mail: zierath@stadt-baruth-mark.de		Datum	
Entwurfsverfasser:			
 AIP Plan GmbH Rudolf-Breitscheid-Str. 2 Tel.: 033704 / 67490 15837 Baruth/Mark Fax: 033704 / 67491 e-mail: info@aip-plan.de		Datum	