


ohne Ausrundung
 km 0+000.000
 h TS = 94.896 m

ohne Ausrundung
 km 0+039.934
 h TS = 94.837 m

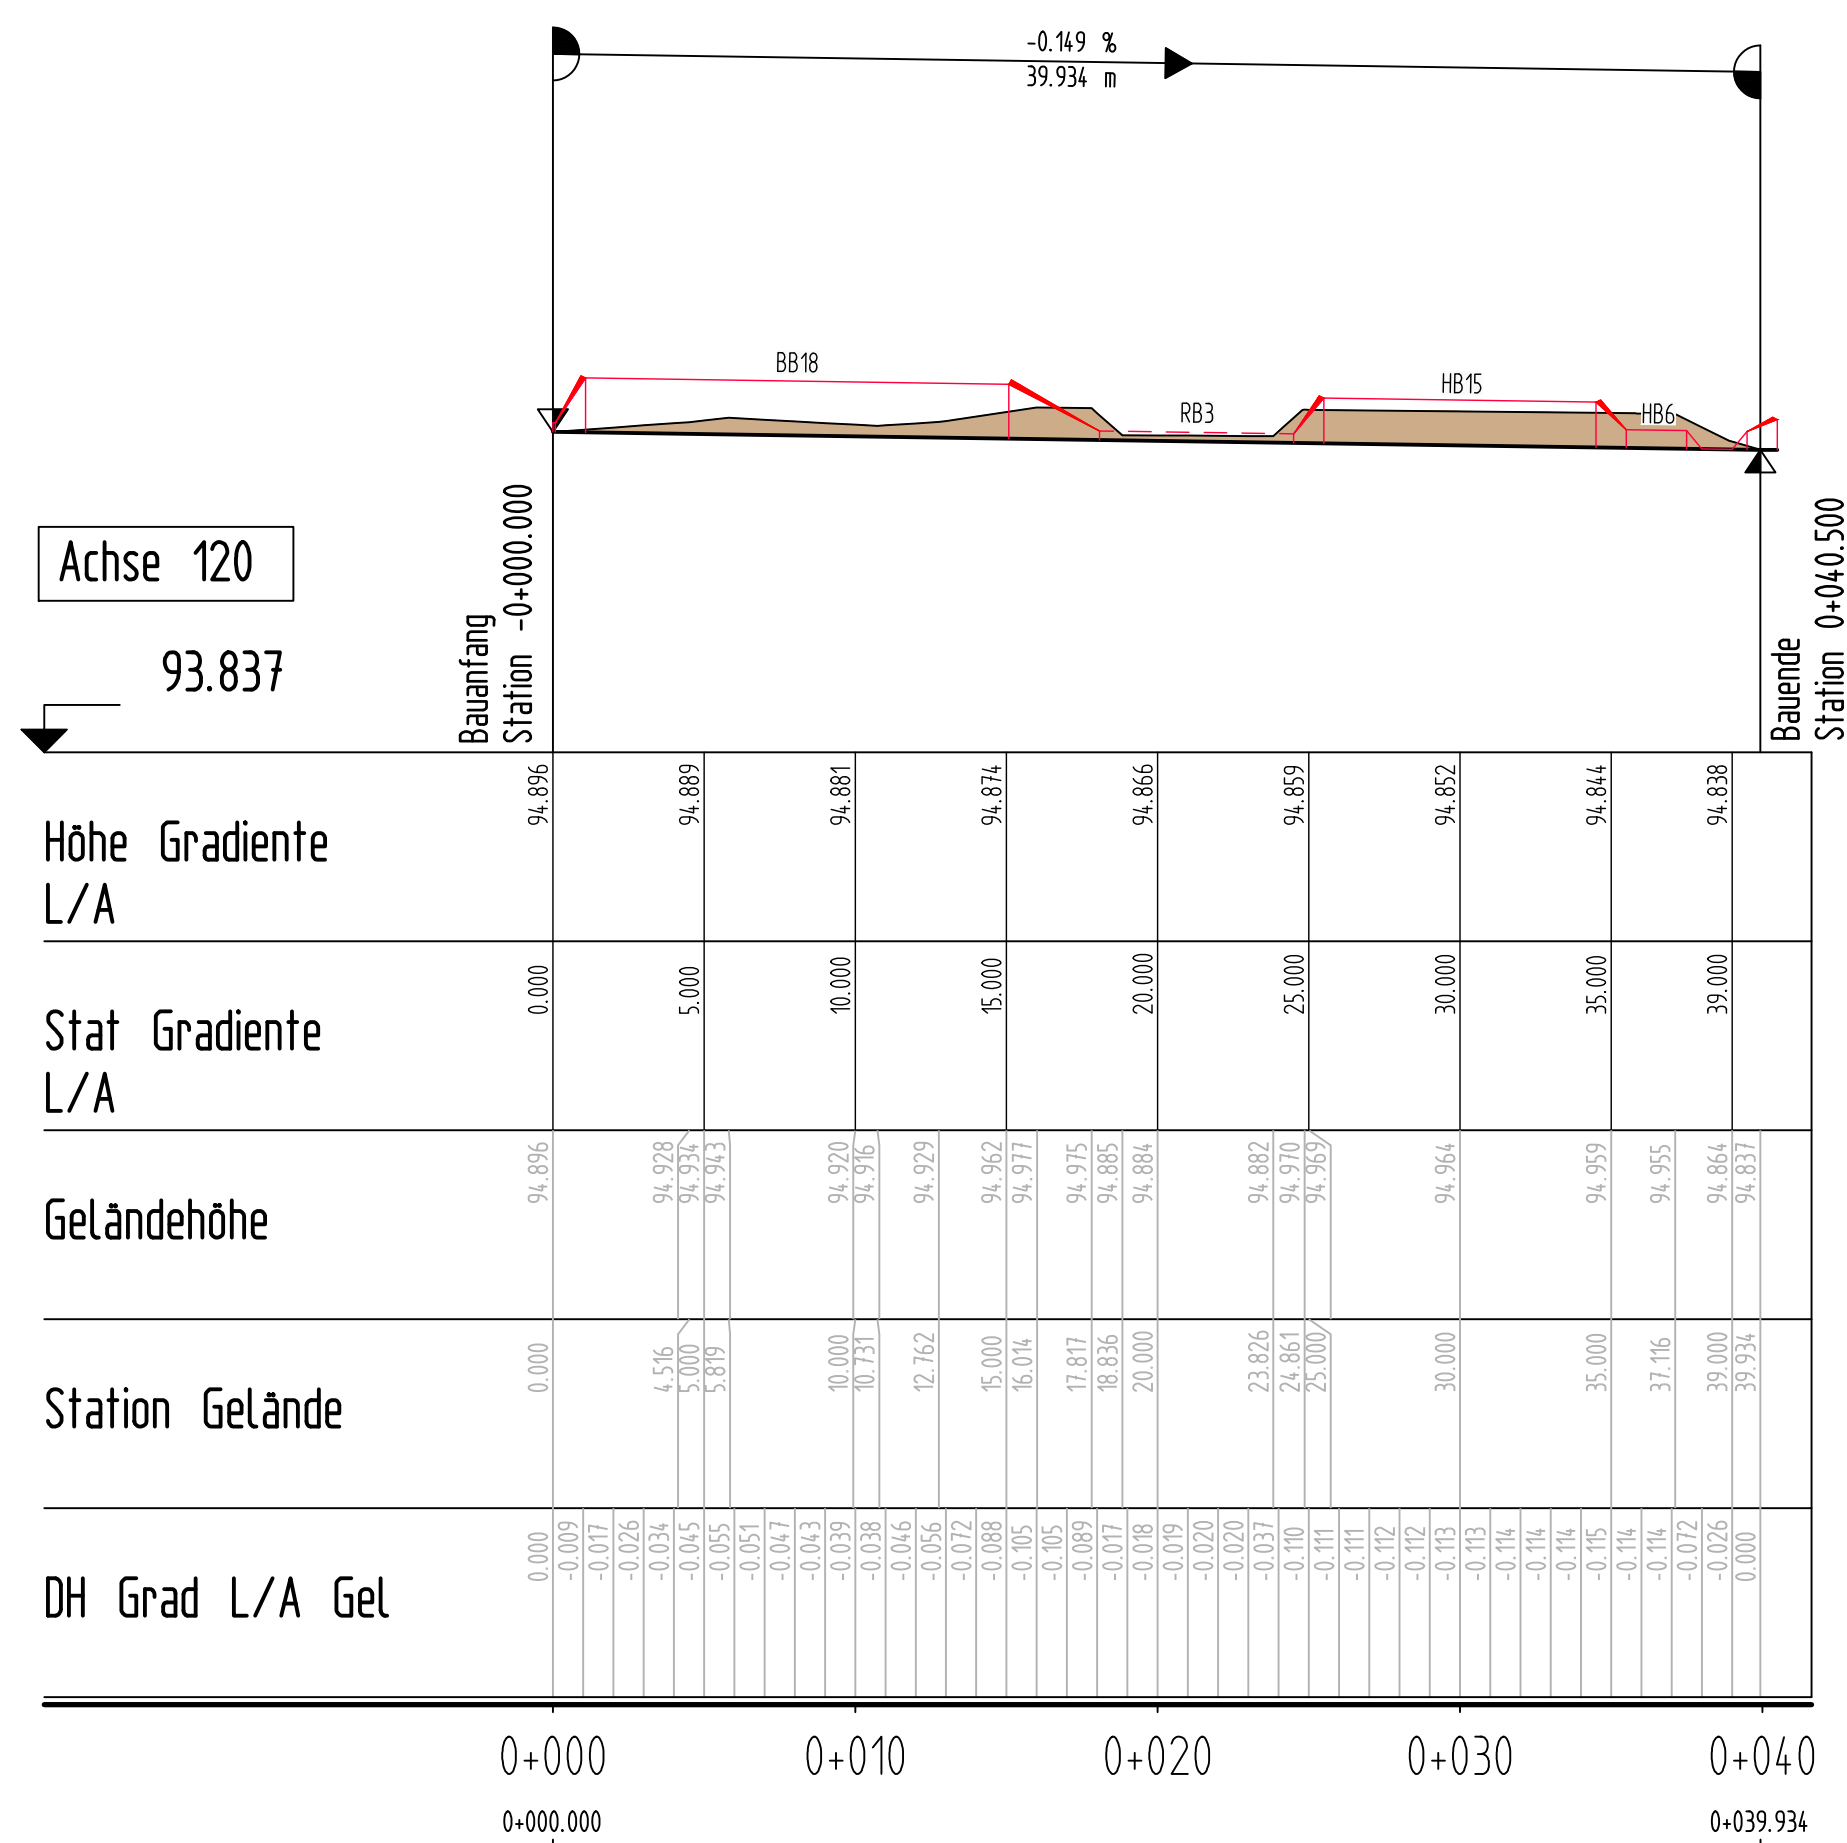


Achse 120
 93.837

	0+000	0+010	0+020	0+030	0+040
Höhe	94.896	94.889	94.881	94.874	94.866
Stat	0.000	5.000	10.000	15.000	20.000
DH Grad	0.000	-0.009	-0.017	-0.026	-0.034
L/A Gel		-0.026	-0.034	-0.045	-0.055

Krümmung Rechtskurve
Linkskurve R = ∞ L = 39.934 m

Querneigung
 Maßstab 1:10
 Rand links 1
 Rand rechts 1

Zeichenerklärung

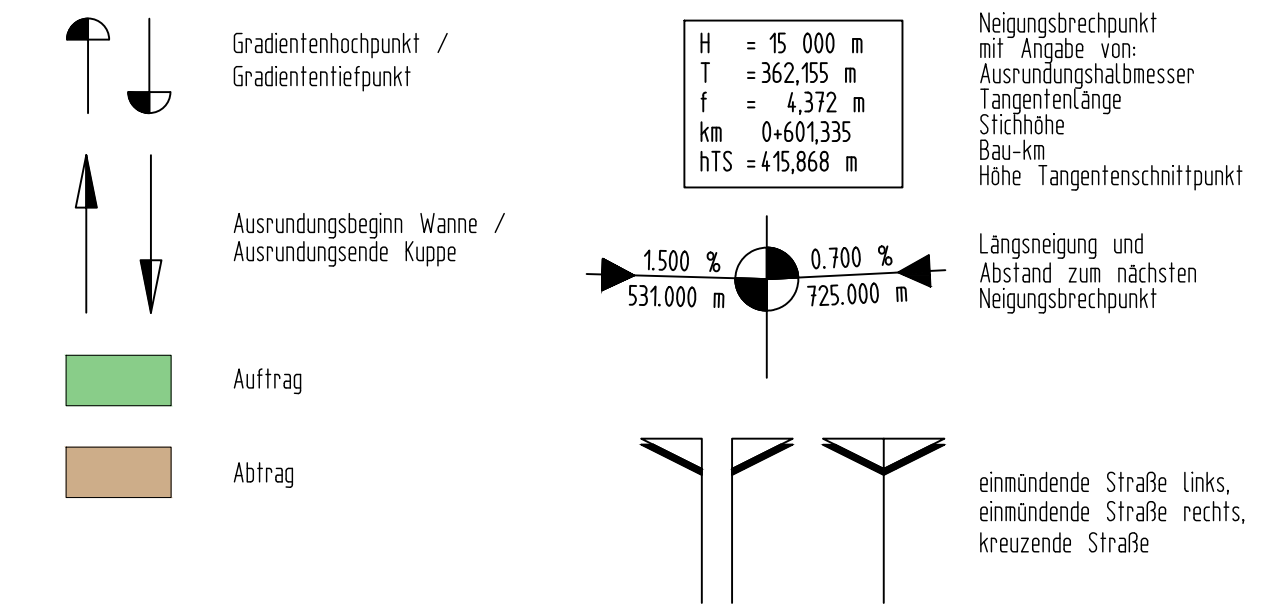

Plangrundlagen	
Höhenstatus	DHHN 2016 NHN-Höhen in Meter
Lagestatus	ETRS89 UTM 33

Bauherr: **Amt Schlieben**
 Herzberger Straße 7
 04936 Schlieben

Projekt:
 Stadt Schlieben
 Umbau barrierefreie Bushaltestellen in Berga
 Naundorfer Straße

Plan:
Höhenplan
 Achse 120

Ausschreibung
 Proj.Nr.: 725044
 Datum: 27.03.2026

Vermessen: Bestand gezeichnet
 Entworfen: Planung gezeichnet
 Geprüft: Baueinstellung

Plan-Nr.: 725044B_6HP_2_SP
 Maßstab: 1:250 / 1:25
 Beilage-Nr.: 4.2

Index	Datum	Art der Änderung	Name
a			
b			
c			

WASSER | VERMESSUNG | RAUM | VERMESSUNG | GIS | UMWELT | TECHNIK | BETREUUNG | PLANUNG

URHEBERRECHTLICH GESCHÜTZT Vervielfältigung und Weitergabe an Dritte unzulässig und strafbar

Nur zur Ausschreibung!