

Legende Heizung

- Heizung-Vorlauf
- Heizung-Rücklauf
- Absperrventil aus Messing


Rohrmaterial Heizung:
Cu-Rohr

DN 12 = 15x1,0
DN 15 = 18x1,0
DN 20 = 22x1,0
DN 25 = 28x1,0

Wärmedämmung:

- sichtbare Leitungen mit alukosch. Steinwollmatten dämmen
- im FB-Aufbau mit Kompakt-Dämmuschale
- für die Absperrventile sind Isolierschalen zu verwenden

Platten-Heizkörper:

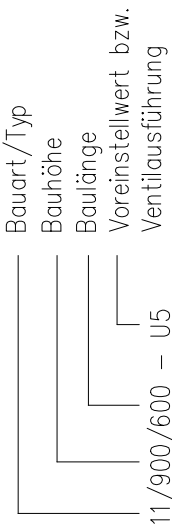

Legende Lüftung

- Abluftleitung
- Einzelraumlüfter
- Fabr.: Helios
- Typ: ELS-VF 60

Rohrmaterial Lüftungsleitungen:

- Wickelfalz, Stahl-verzinkt, z.B. DN 100
- Aulrohr, z.B. 80mm, für Abhängeleitungen an Einzelraumlüfter

Legende Trinkwasser

- Kaltwasserleitung
- Warmwasserleitung
- Freistromventil m. Entleerung aus Rotguss

Rohrmaterial Trinkwasser:
Edelstahlrohr

DN 12 = 15x1,0
DN 15 = 18x1,0
DN 20 = 22x1,2
DN 25 = 28x1,2

Wärmedämmung:

- alle Leitungen mit alukoscherten Steinwollmatten dämmen
- im FB-Aufbau mit Kompakt-Dämmuschale
- für die Absperrventile sind Isolierschalen zu verwenden

Legende Abwasser

- Schmutzwasserleitung
- Schmutzwassergrundleitung



Rohrmaterial Abwasser:

- HT-Rohr für alle Schmutzwasserleitungen (Sammel- und Anschlussleitungen) innerhalb des Gebäudes
- KG-Rohr für Schmutzwassergrundleitungen


Objekt-Symbol	Objekt-Bezeichnung	Anschlussdimension Trinkwasser	Anschlussdimension Schmutzwasser
	Ausgussbecken	15x1	15x1
	WC, allg.	15x1	/
	Beh-WC, mit Stützklappgriffen	15x1	/
	Waschtisch, allg.	15x1	15x1
	Beh-Waschtisch	15x1	15x1
	Spüle, allg.	15x1	15x1

Dieser Plan gilt nur in Verbindung mit der entsprechenden Entwurfsplanung des Architekten, Bau- Tragwerks- und Elektroplaners!

Sämtliche Maße sind eigenverantwortlich zu prüfen bzw. am Bau zu nehmen!

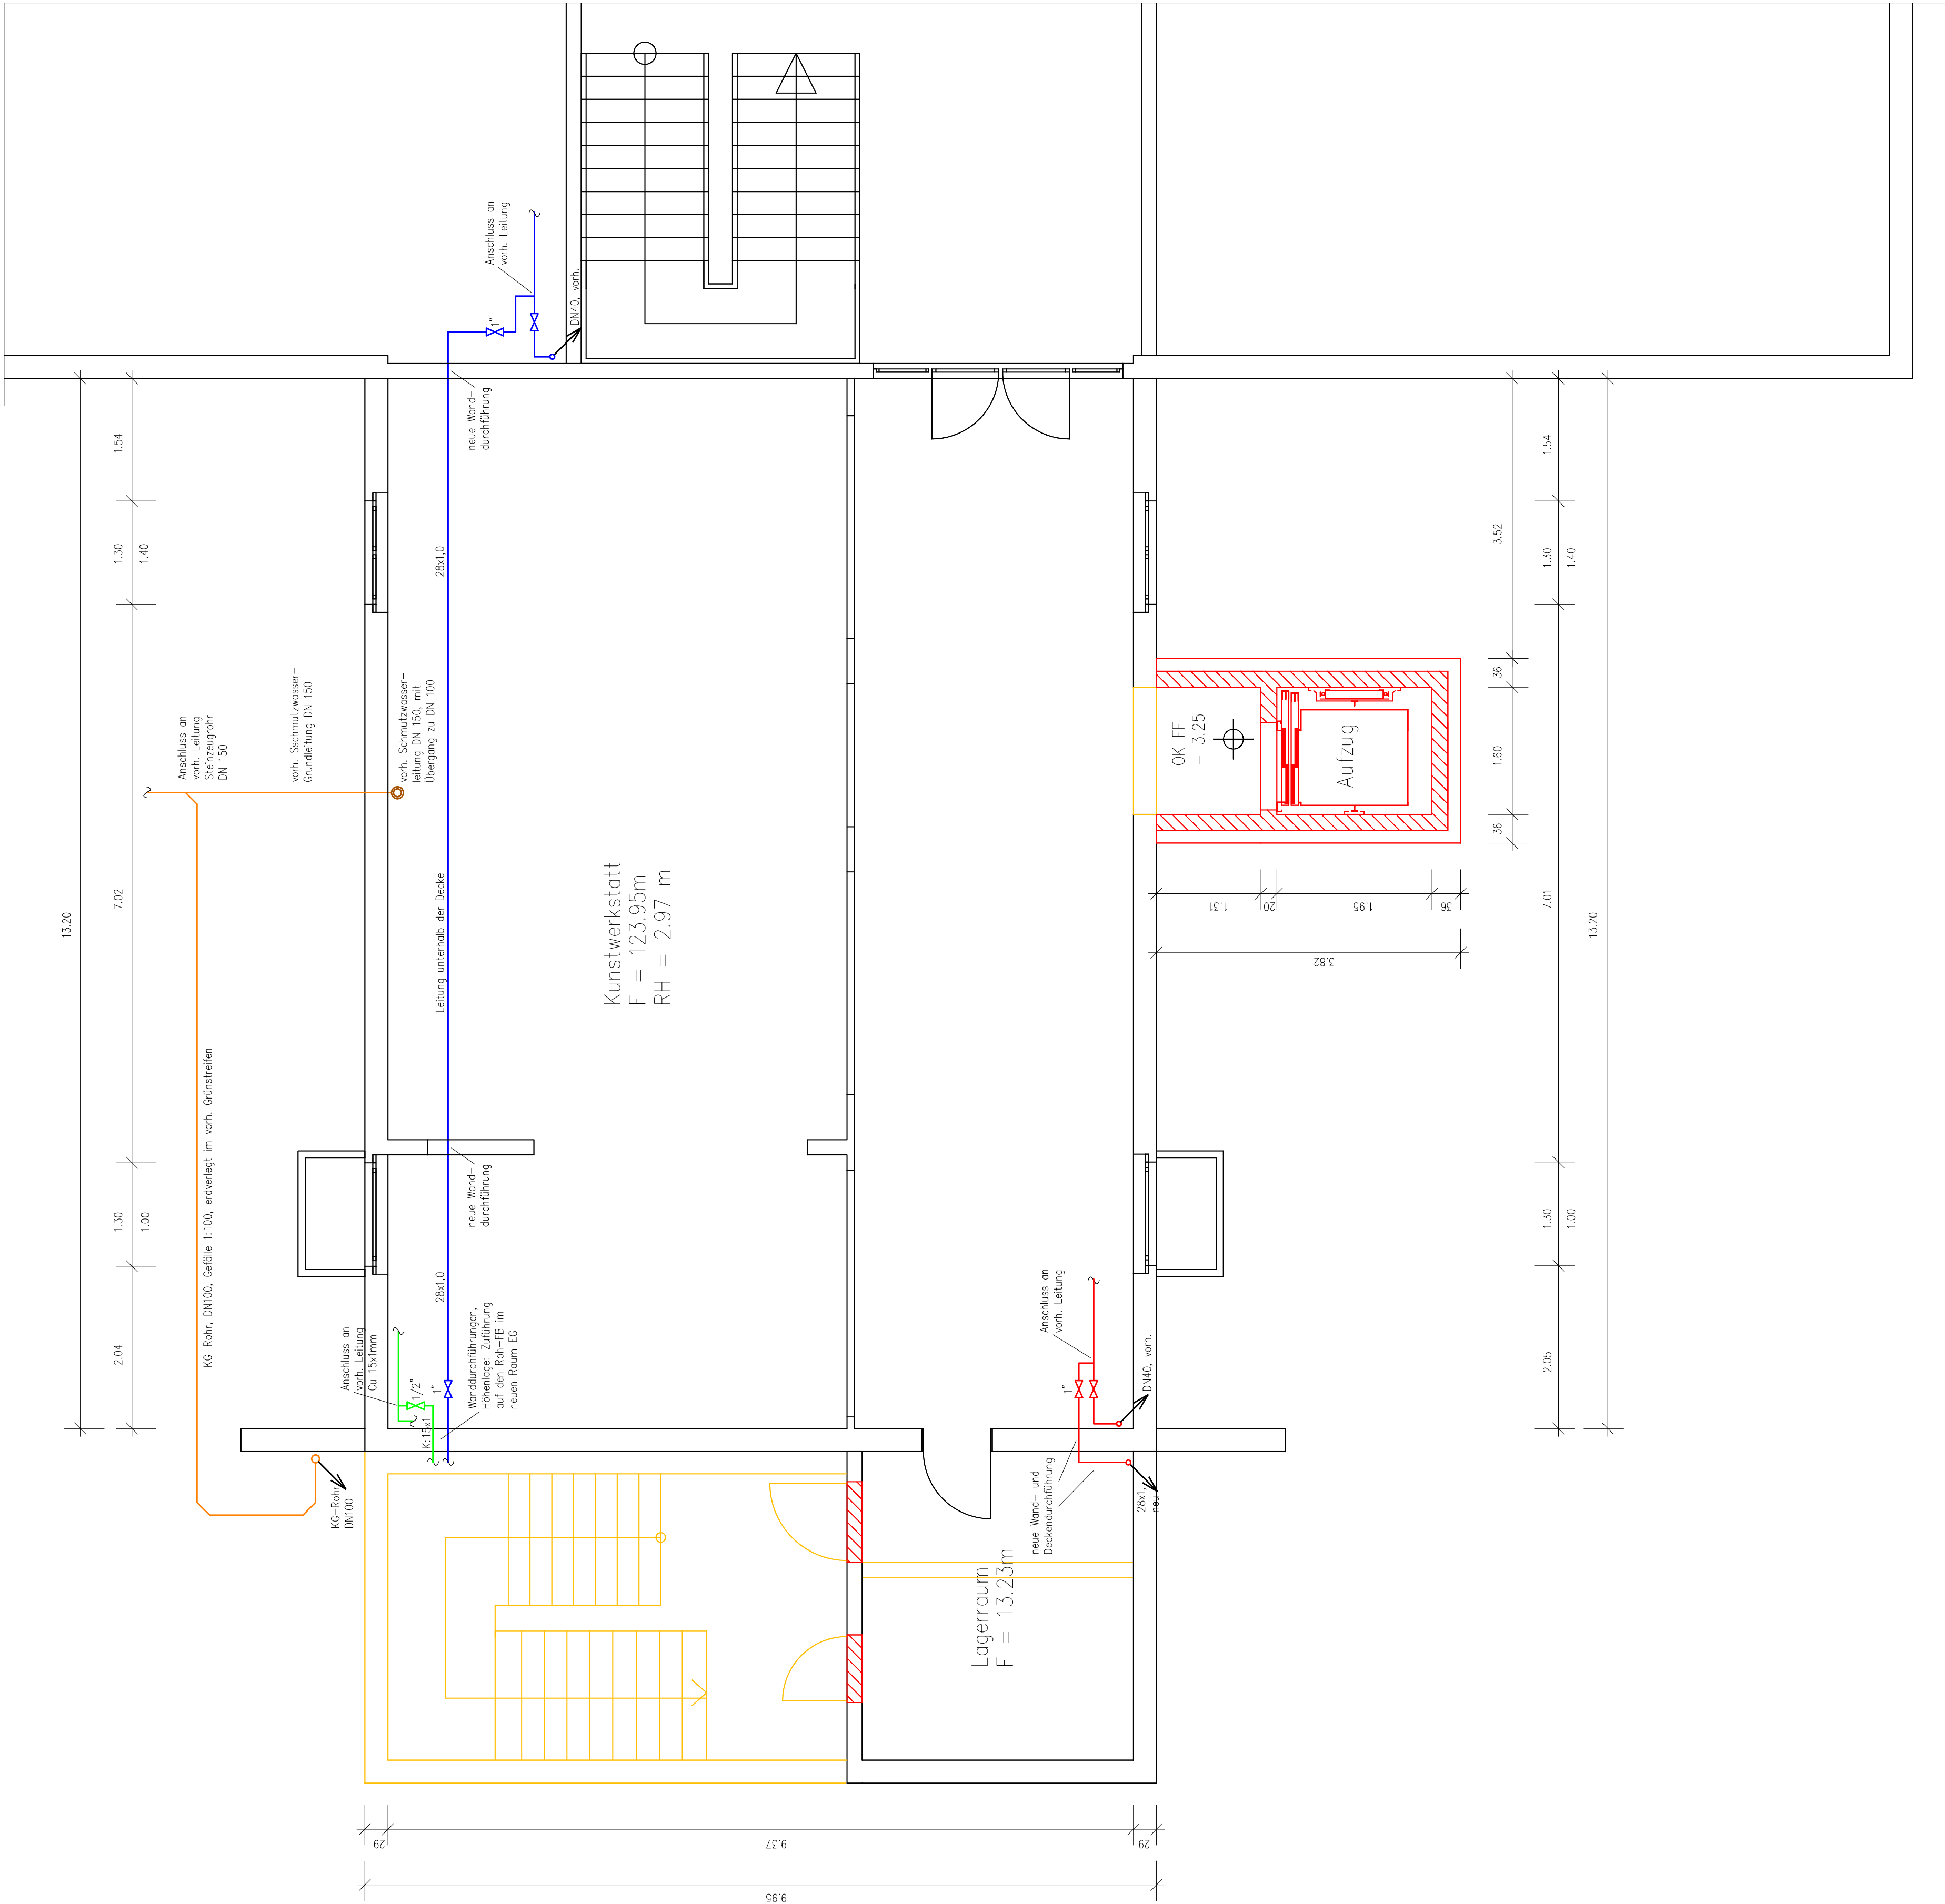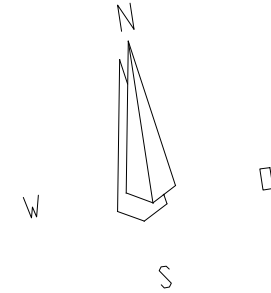

ENTWURFSPLANUNG

 Ingenieurbüro für Bautechnik Dipl.-Ing. Jürgen Welter Gerberweg 7, 03055 Cottbus Tel.: 0355/3355-3355 Fax: 0355/726937	
---	--	--	