


Schnitt BB

Außerhalb dieses Bereichs liegende Flächen sind nicht Teil des Entwurfs.

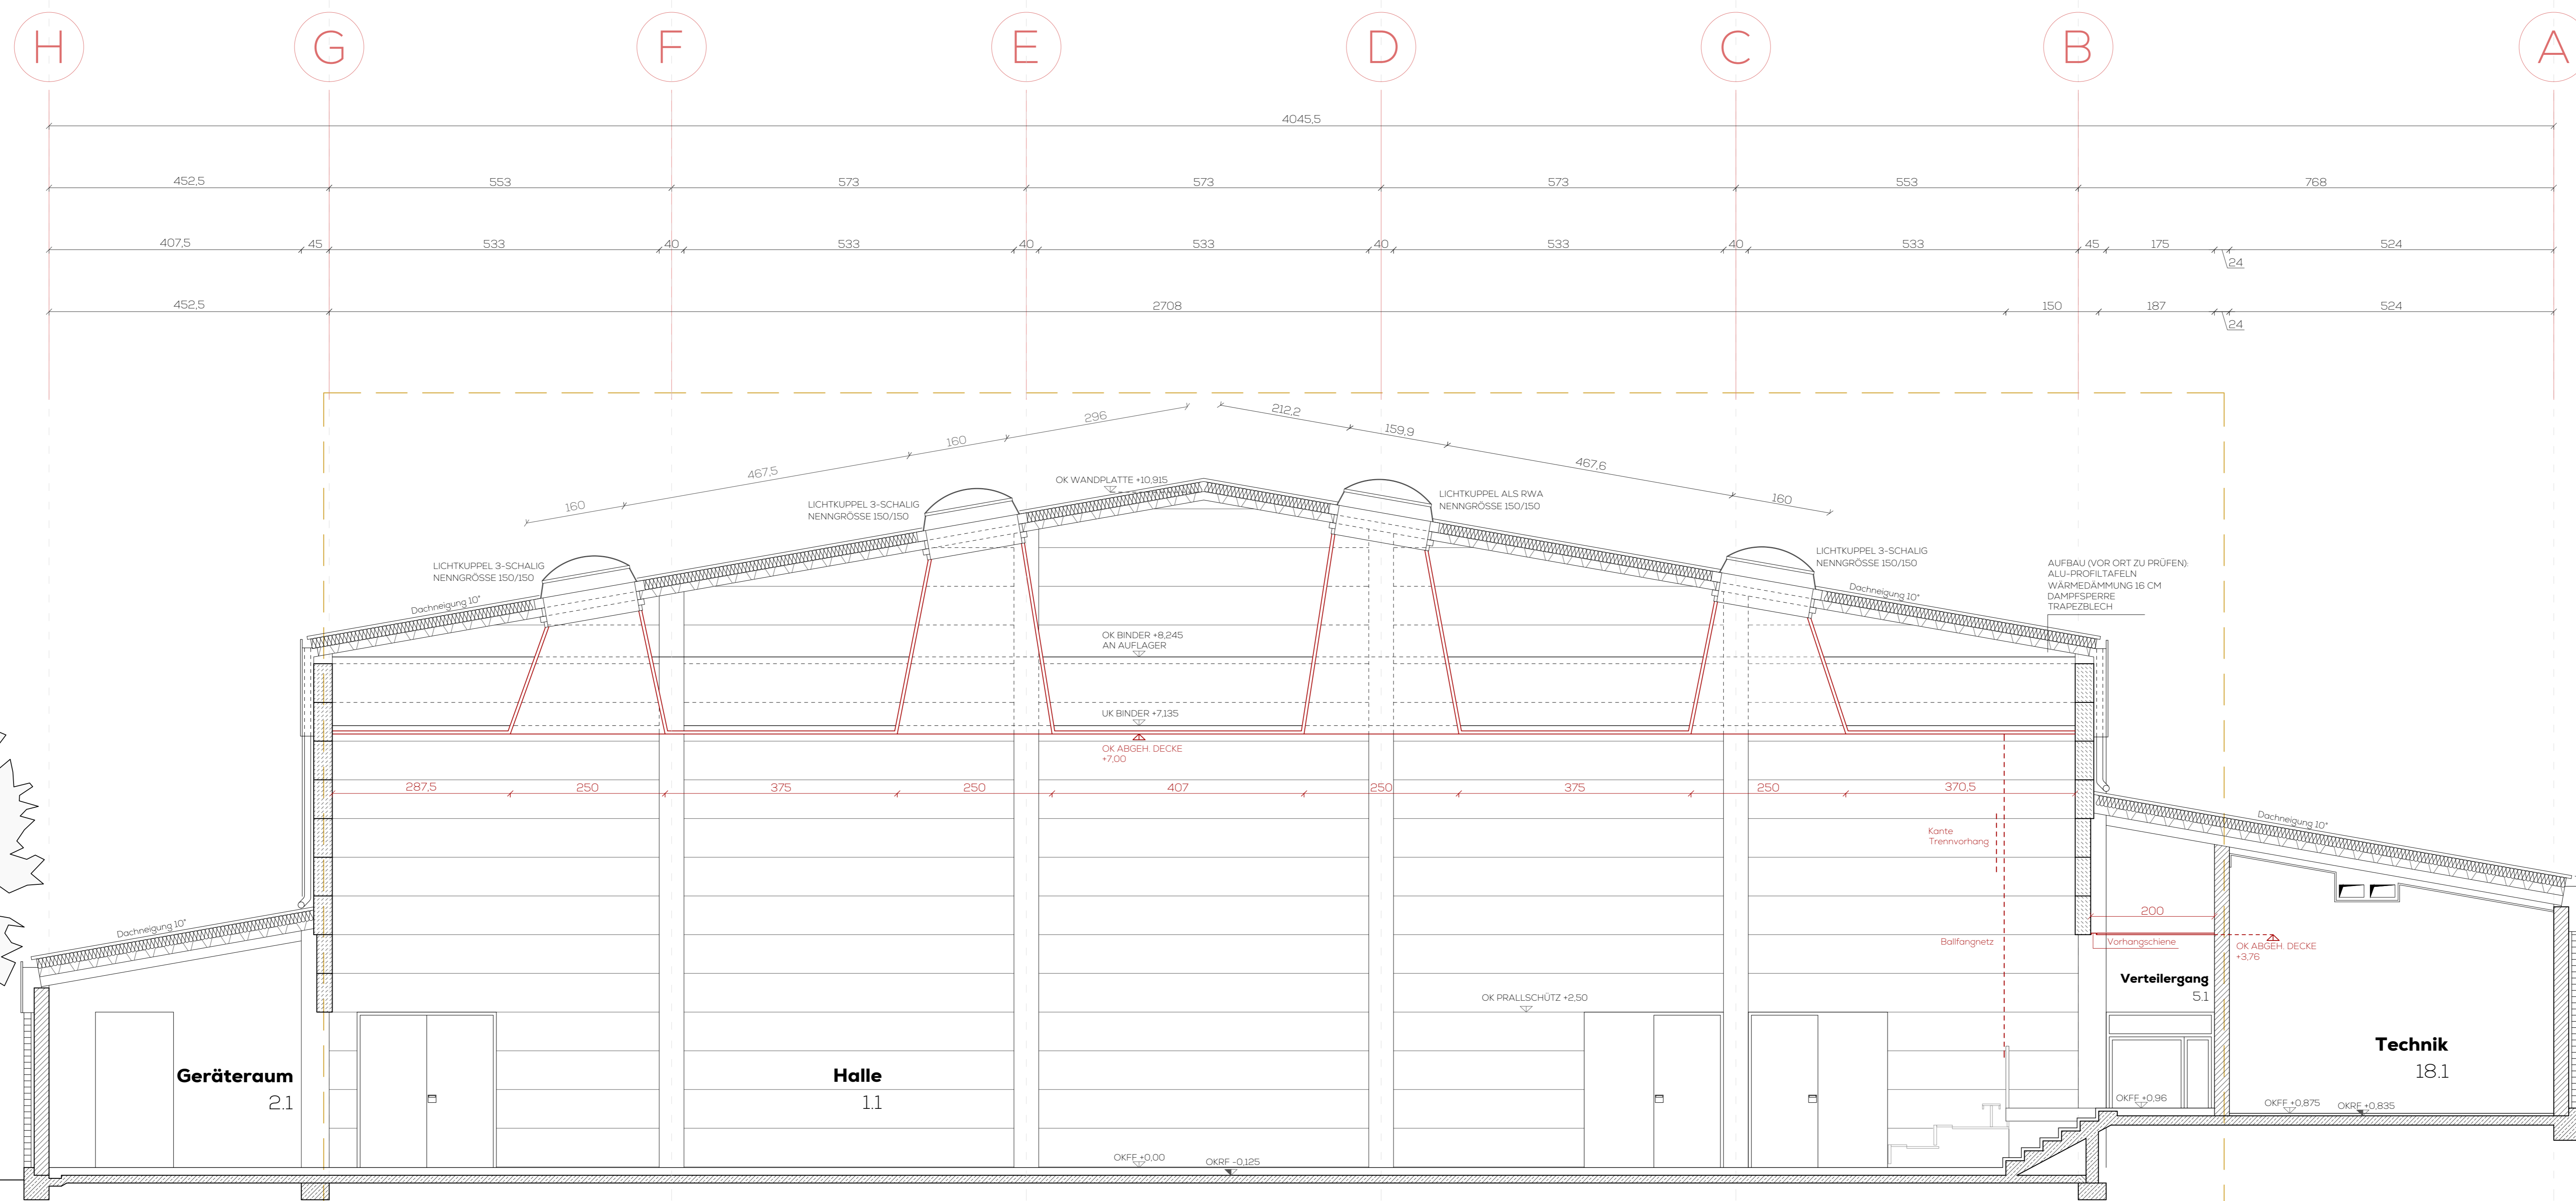

Schnitt AA

Außerhalb dieses Bereichs liegende Flächen sind nicht Teil des Entwurfs.

- Legende
- Stahlbeton
 - Gasbeton Mauerwerk
 - Bimsmauerwerk
 - Neubau
 - Abriss

Hinweis: Abweichungen zum tatsächlichen Zustand können nicht ausgeschlossen werden.

Alle Maße sind am Bau zu überprüfen.

Datum	Änderungen	Index

Erneuerung der ballwurfsicheren Decke
Jahnstraße 3-9, 03149 Forst (Lausitz)

Ausführungsplan

Bauherr
Landkreis Spree-Neiße/Wokrejs Sprjewja-Nysa
Heinrich-Heine-Straße 1, 03149 Forst (Lausitz)

Planung
STUDIOTEK UG (haftungsbeschränkt)
Siemens-Halske-Ring 2, 03046 Cottbus
Tel.: 0355 478888 9701
Info@studiotek.de

Fachplaner TGA
AZOUKY GROUP
Finkeldeweg 8, 12557 Berlin
Tel.: 030 58581163
Info@azoukygroup.de

Planinhalt
Schnitte
Datum: 27.02.2026
Maßstab: 1:50
Format: DIN A0

