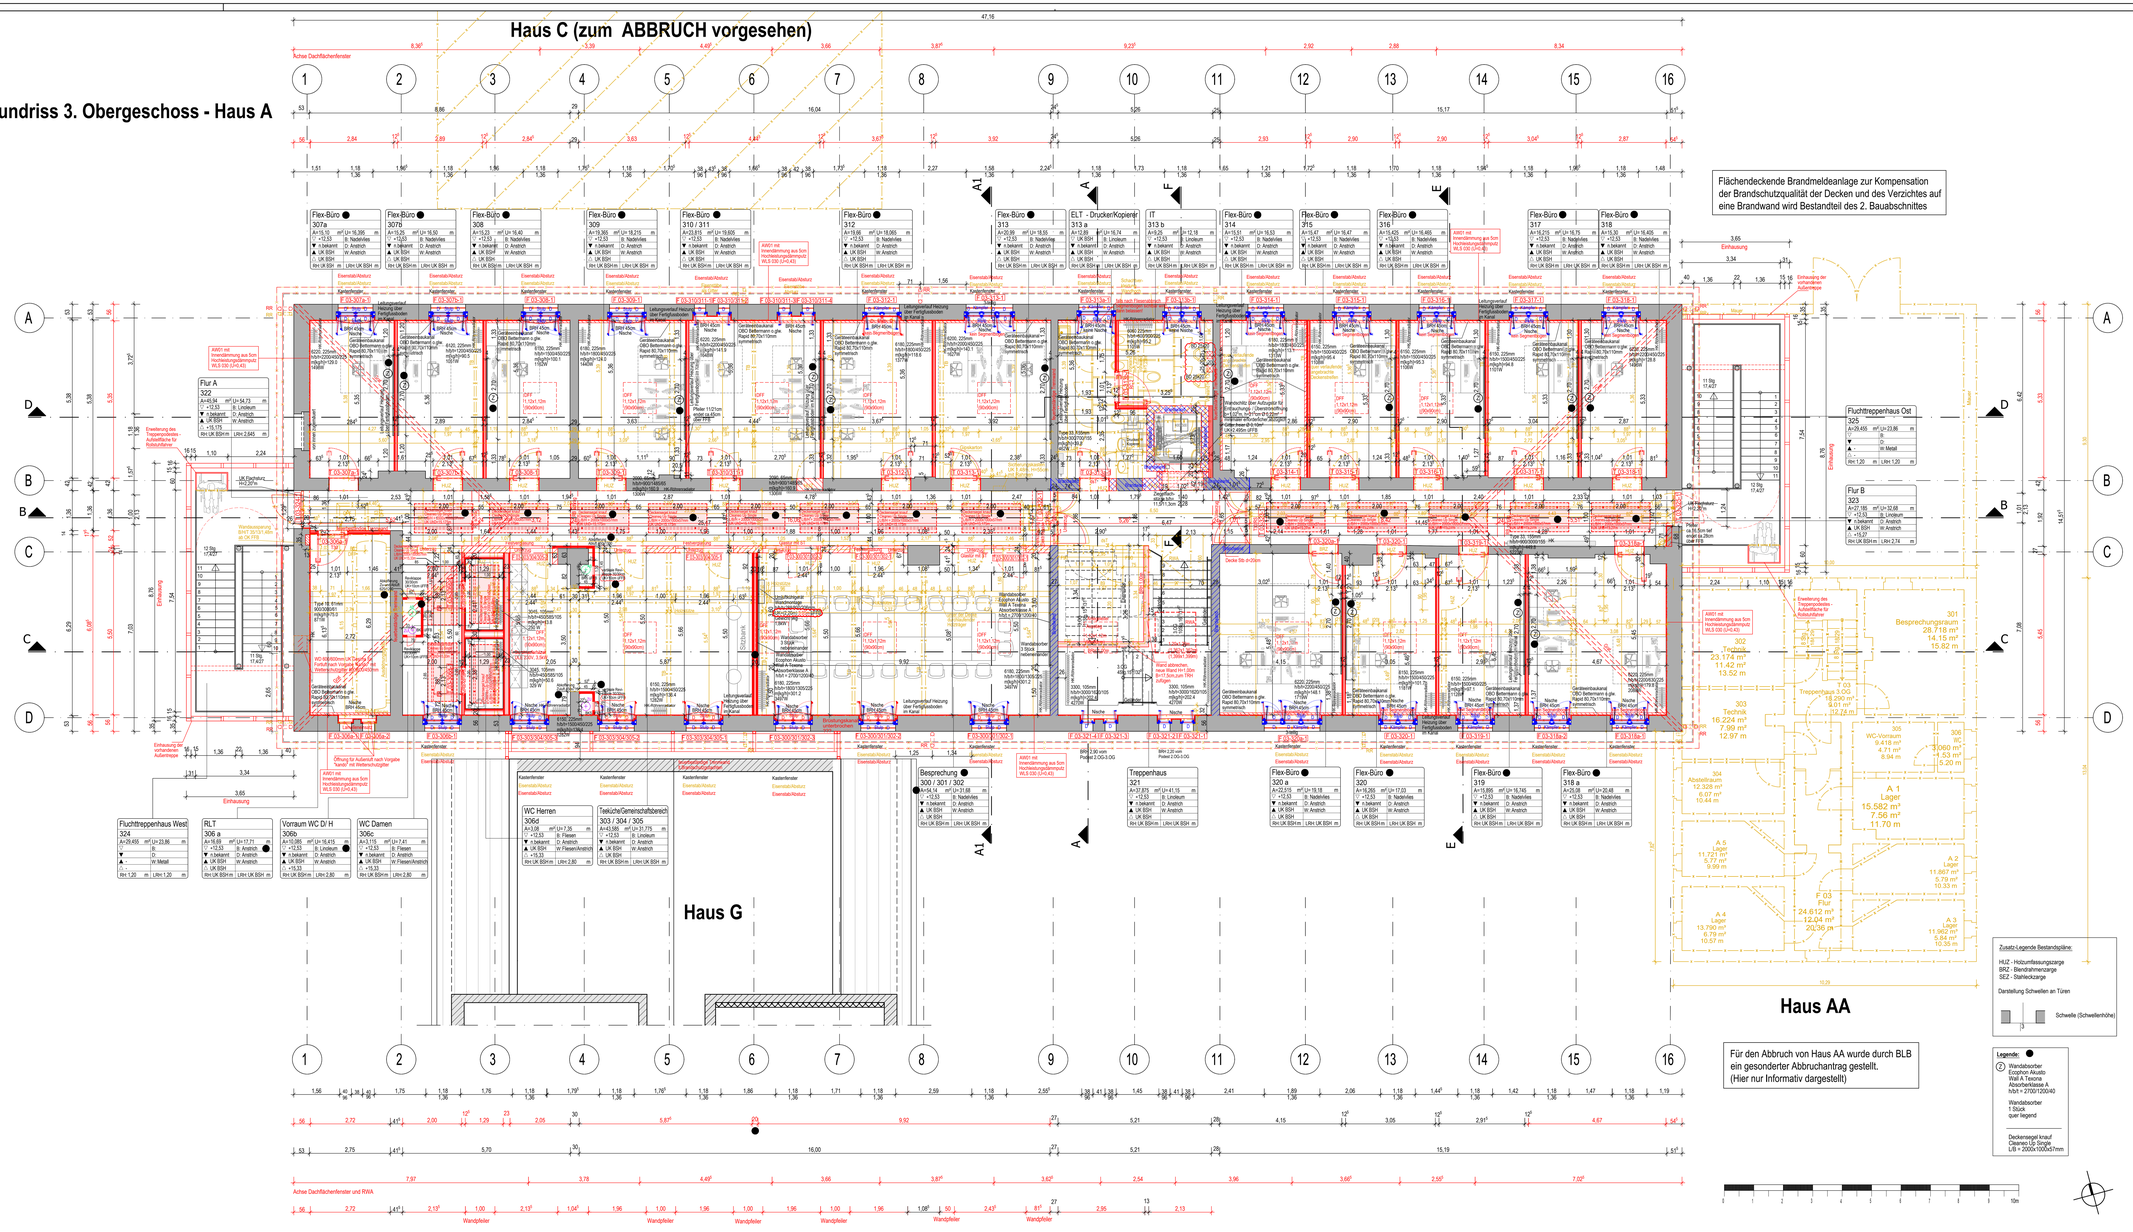Grundriss 3. Obergeschoss - Haus A