


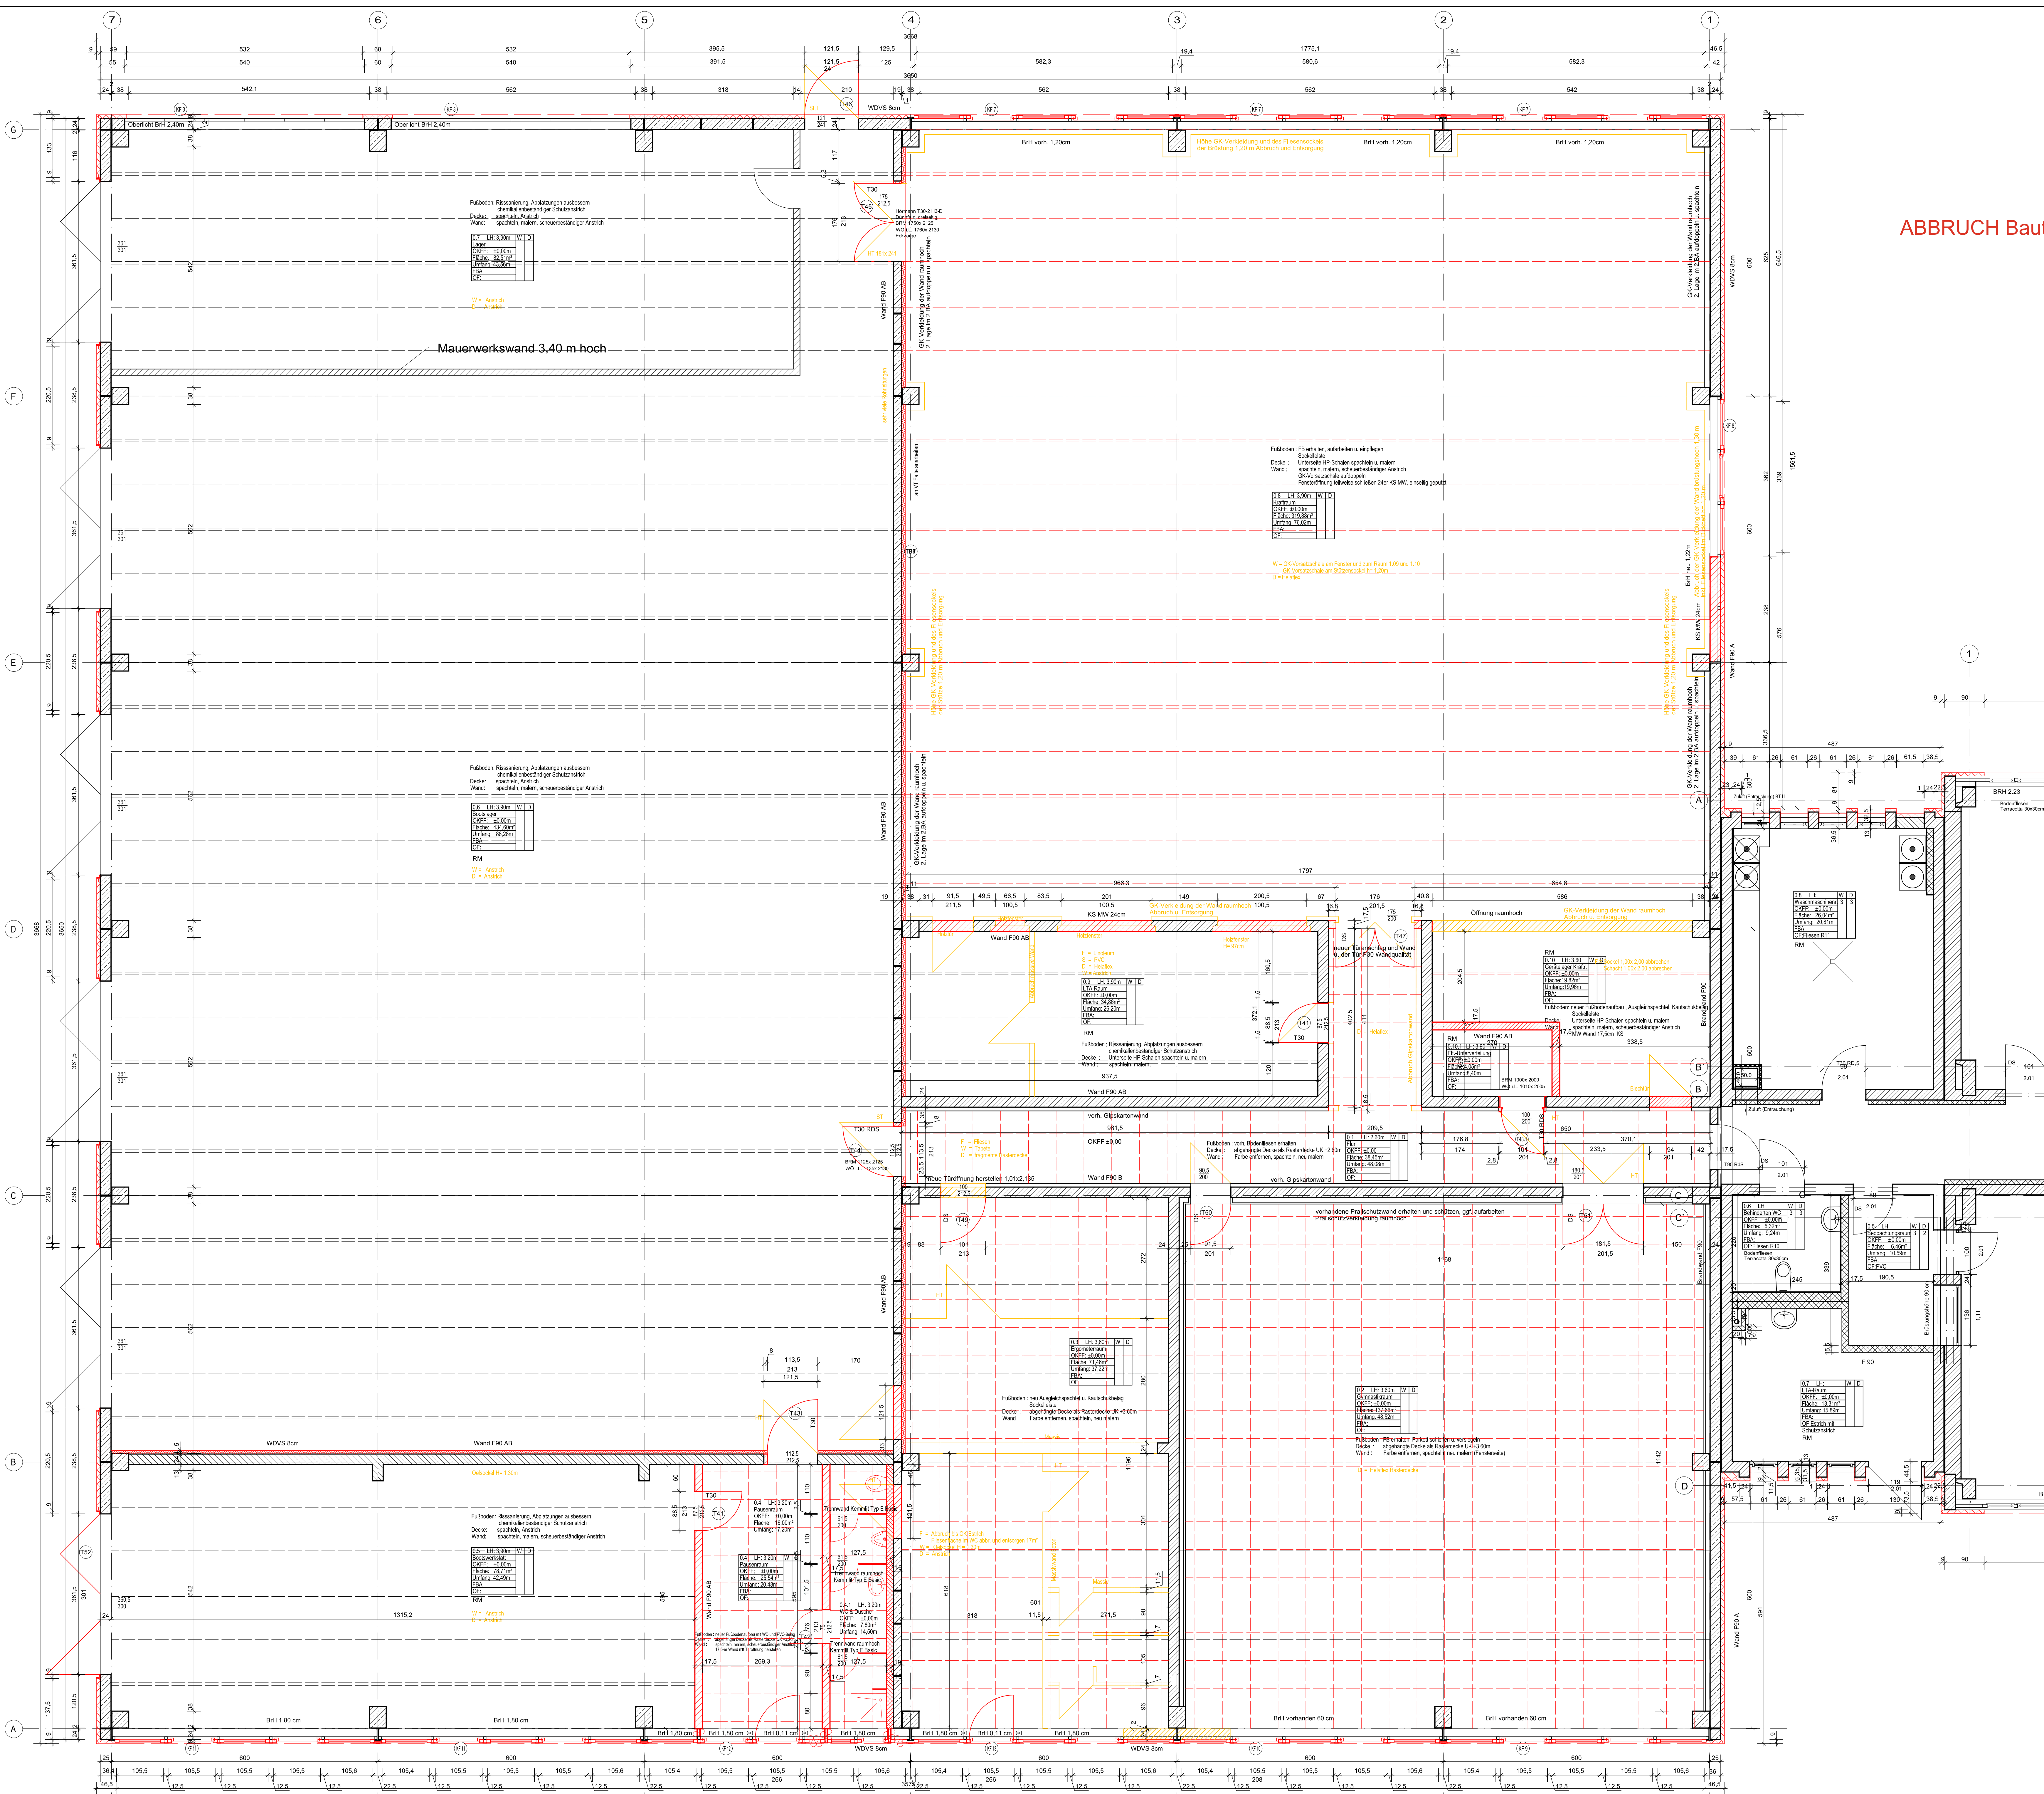

ABBRUCH Bauteil III geplant

Legende


- Porenbeton PPW 4 im Dünnbettmörtel
- Kalksandstein SFKL 12, MG IIa oder Dünnbettmörtel
- Stahlbeton
- Trockenbauwände - Leistung Bau
- Installationswände (Trockenbau) - Leistung HLS
- Raumhoch Leistung HLS
- Abriß
- Türhöhen ab OK FF (fertiger Fußboden)
- T30 - Brandschutztür feuerhemmend
- RD - Rauchdicht
- S - Selbstschließend
- LO - Lichtöffnung
- DS - Dichtschießend
- FL - Freilaufanlage
- F - Feststellanlage

Fenstergrößen = lichte Rohbaufführung
BH - Brüstungshöhe ab OK FF
F30 - Feuerhemmend
F60 - Hochfeuerhemmend

RF - Regenfallrohr (Rigolenversickerung)
OK FF EG +/-0,00 = 43,25m ü DHHN'92

- OK fertiger Fussboden (OK FF)
- OK Rohfußboden (OK RF)
- Sturzausbildung (sh. Detailsblätter)
- Fenster / Fenstertüren
- Türen / Außentüren
- Trockenbauwände + Vorsatzschalen
- Handlauf

Alle Maße sind am Bau zu prüfen! Maße ablesen nicht abgefragt! Unstimmigkeiten sind unverzüglich der Bauleitung zu melden, ansonsten trägt der Unternehmer die alleinige Verantwortung. Auf Urheberrechte und Urheberrechtsgesetz wird hingewiesen.

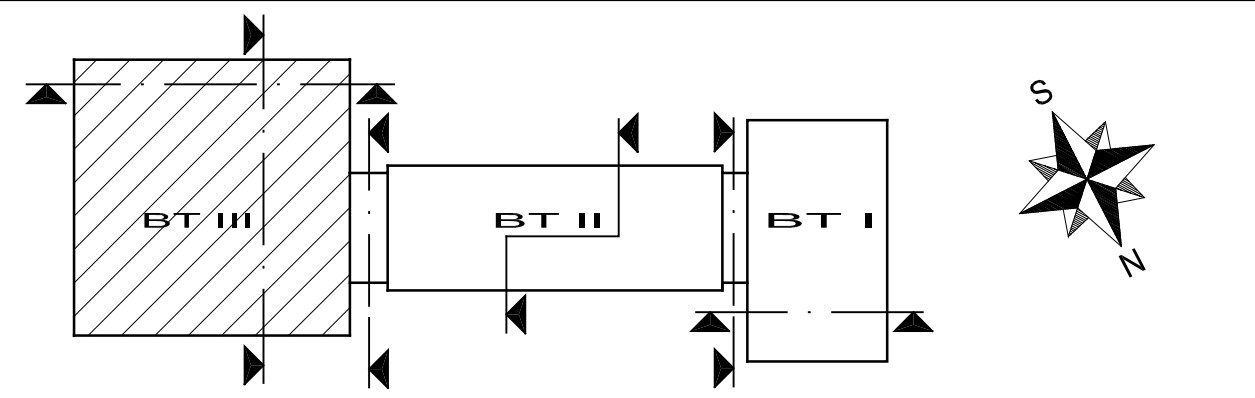

Korrekturen Interim BT III, Deckenspiegel Änderungen	13.10.2010	a
	Datum	Index
Objekt-Nr.: 010-08	Ausführungsplanung	
Umbau und Sanierung Kanuzentrum Olympiastützpunkt Potsdam Am Luftschiffhafen 2, 14471 Potsdam		
Vorbau		
Landeshauptstadt Potsdam vertreten durch PRO POTSDAM GmbH Volltaireweg 4a, 14469 Potsdam	Ort, Datum	Tel.: 0331 27188 65 Fax: 0331 27188 19
Bauherr Grundstückseigentümer	Unterschrift Bauherr	
Planungsatelier Pietrek & Voigt GmbH Architekten und Beratende Ingenieure	Zum Jahresanfang 1 14478 Potsdam Tel.: 0331 801540-0 Fax: 0331 801540-10 Mail: info@pietrek-voigt.de Web: www.pietrek-voigt.de	
Ausführungsplanung Grundriss Erdgeschoss BT III	1:50	
Darstellung	Maßstab	
Anschrift: Pietrek & Voigt Architekt BA 241-02-2-A	M. Störmer Planer	13.10.2010 Datum
	Zelchner	0341/1381100r Blattgröße: DIN A0
	Plannummer	A03