


Anschluß lfd. Plan-Nr. 034
Mühlenterrasse, Ansicht Südfassade

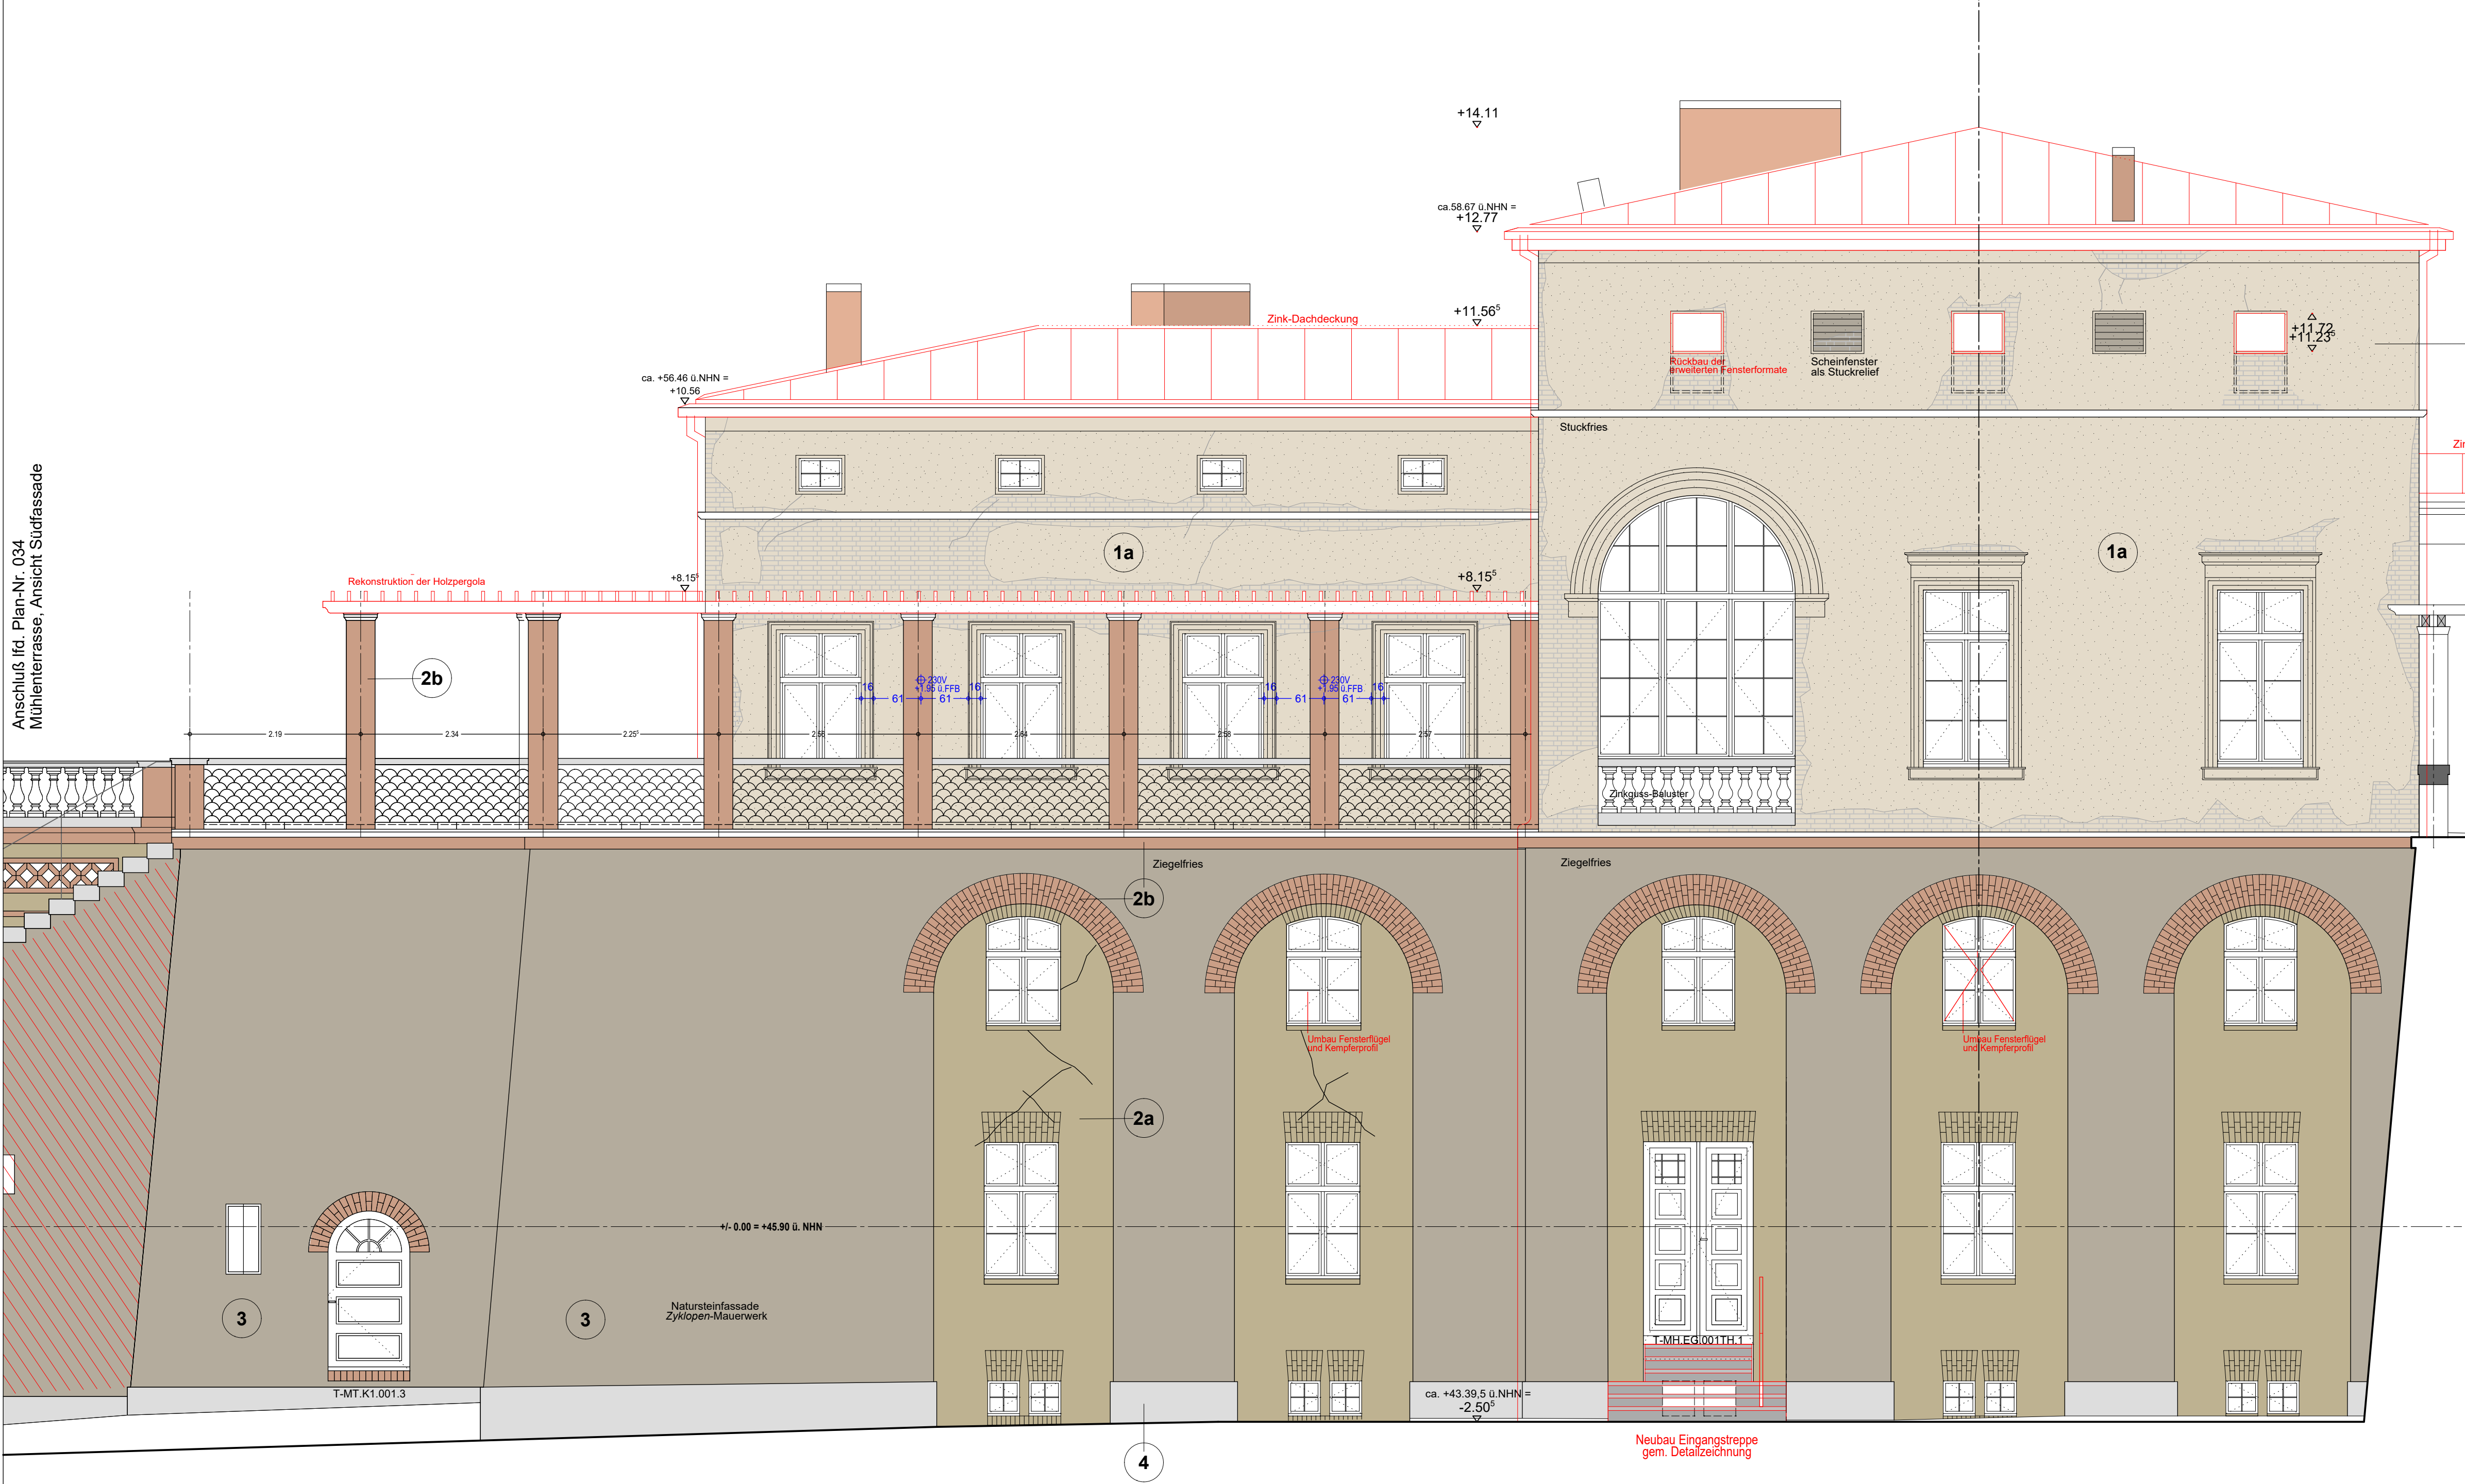

Mühlenterrasse - Ansicht Südseite

Legende - Fassade

Höhenbezug: +/- 0.00 = 45.90 ü.NHN (entspricht DHHN 2016)
Bauteilhöhen: alle Angaben beziehen sich auf OK FFB


- 1a Putzfassade glatt, Altputz - Sanierung und Ergänzung
- 1b Putzfassade, Neuputz als Rekonstruktion
- 2a Sichtmauerwerk, Klinker, gelblicher, geschlemmt
- 2b Sichtmauerwerk, Klinker, rötlich
- 3 Natursteinfassade, Zyklopen-MW, Sandstein
- 4 Naturstein, Granit
- wesentliche + sichtbare Fehlflächen im Altputz

LV-Anlage - noch nicht zur Ausführung freigegeben

X 00.00.2022 xxx xxx

Auftraggeber / Bauherr:

**Stiftung
Preussische Schlösser und Gärten
Berlin / Brandenburg**
vertreten durch
Abt. VIII - Architektur
Postfach 601462 - 14414 Potsdam

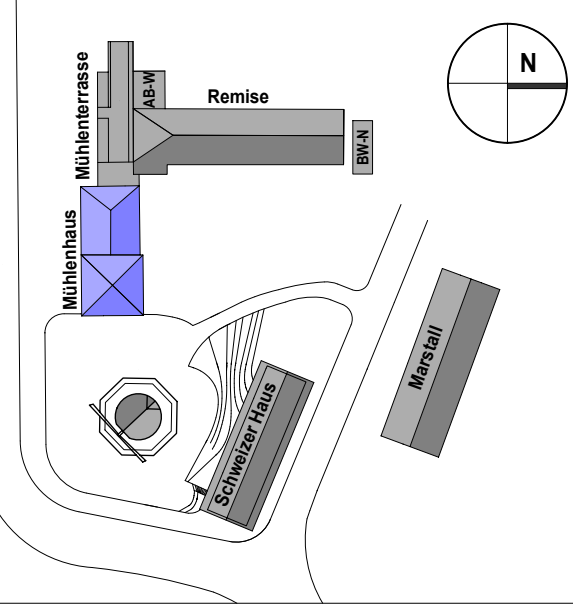

freigegeben: am: ...
Entwurfsverfasser / Architekt: ...
Fachplanung: ...

Besucherzentrum Historische Mühle im Park Sanssouci
Mühlenterrassekomplex (Mühlenterrasse, Mühlenterrasse, Remise)

Planbezeichnung		Leistungsphase	
Mühlenterrasse Ansicht Südseite		LPH 5	
Plancode	lfd. Plan-Nr.	Index	Maßstab
SN_SI_521_G-00_SD_A300_ANS	030-2	.	1 : 50
leitender Architekt	Fachplaner		
	X		
Unterschrift	Format	Datum	
	DIN-A1	18.12.2023	