

Legende

Höhenbezug: +/- 0.00 = 45.90 ü.NHN
 Bauteilhöhen: alle Höhenangaben beziehen sich auf OK FFB
 Vor der Ausführung sind alle für die Maßhaltigkeit der Konstruktion relevanten Maße am Bau zu prüfen.
 Im Falle festgestellter Abweichungen sind die Planungsunterlagen mit der örtlichen Bauleitung abzustimmen und zu informieren


- Änderungsmarke**
- STB-tragend: Bestand / **Neubau**
 - ST- Leichtbeton LC12/13, tragend: **Neubau**
 - Mauwerk tragend: Bestand / **Neubau**
 - Mauwerk nicht tragend: **Neubau**
 - Leichtbauwände nicht tragend: Bestand / **Neubau**
 - Feinreterdämmung 035
 - Sauberkeitsschicht, unbewehrt

- Brandschutzanforderung Wände**
- F-30
 - BWEW / F-60
 - F-90
- Funktionsflächen / Technik**
- MB Gastro - Sozial + Büroneutzung
 - Besucher-WC/DH
 - MB Büro Mühlenebene
 - Wohnen
- sonstige Nebennutzflächen**
- Erschließungsflächen

- Höhe OK-Fertigfußboden: Bestand (ca.) / **geplante Höhe**
 Höhe OK-Rondecke: Bestand (ca.) / **geplante Höhe**
- BRH +0.90
 T-MH-LEG.001 / -001
 T-30/90
 T-30/90-RS
 RST
 dTS
 FSA
 MK/RK

- Angaben, Schütz- und Durchbruchplanung**
- KB G-150 - H/S/L/E
 - BZ - H/S/L/E
 - WD 20/30 - H/S/L/E
 - WD 20/30 - H/S/L/E
 - WA 40/60/20 - H/S/L/E
 - DD 40/60 - H/S/L/E
 - DA 40/60/15 - H/S/L/E


L.V-Anlage - noch nicht zur Ausführung freigegeben
 a 12.04.2025 Abgleich Türliste
 xxx

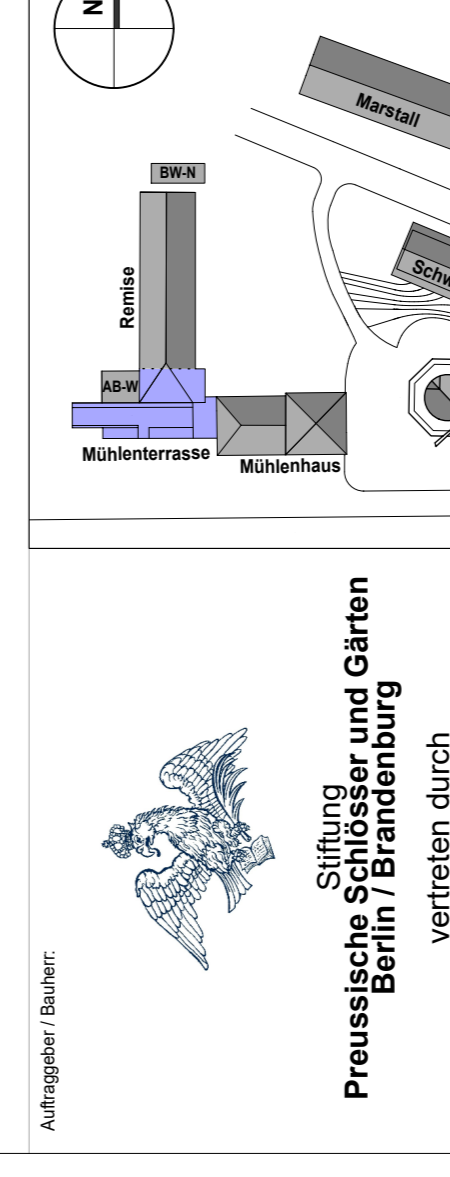


**Preussische Schlösser und Gärten
 Berlin / Brandenburg**
 vertreten durch
Abt. VIII - Architektur
 Postfach 601462 - 14414 Potsdam

**Besucherzentrum Historische Mühle im Park Sanssouci
 Mühlenterrasse**
 Mühlenhaus, Mühlenterrasse, Remise

Plan-Nr.	SN_SI_524_G-00_EG_A300_GR
Index	a
Maßstab	1 : 50
Format	DIN-A1
Datum	30.11.2023

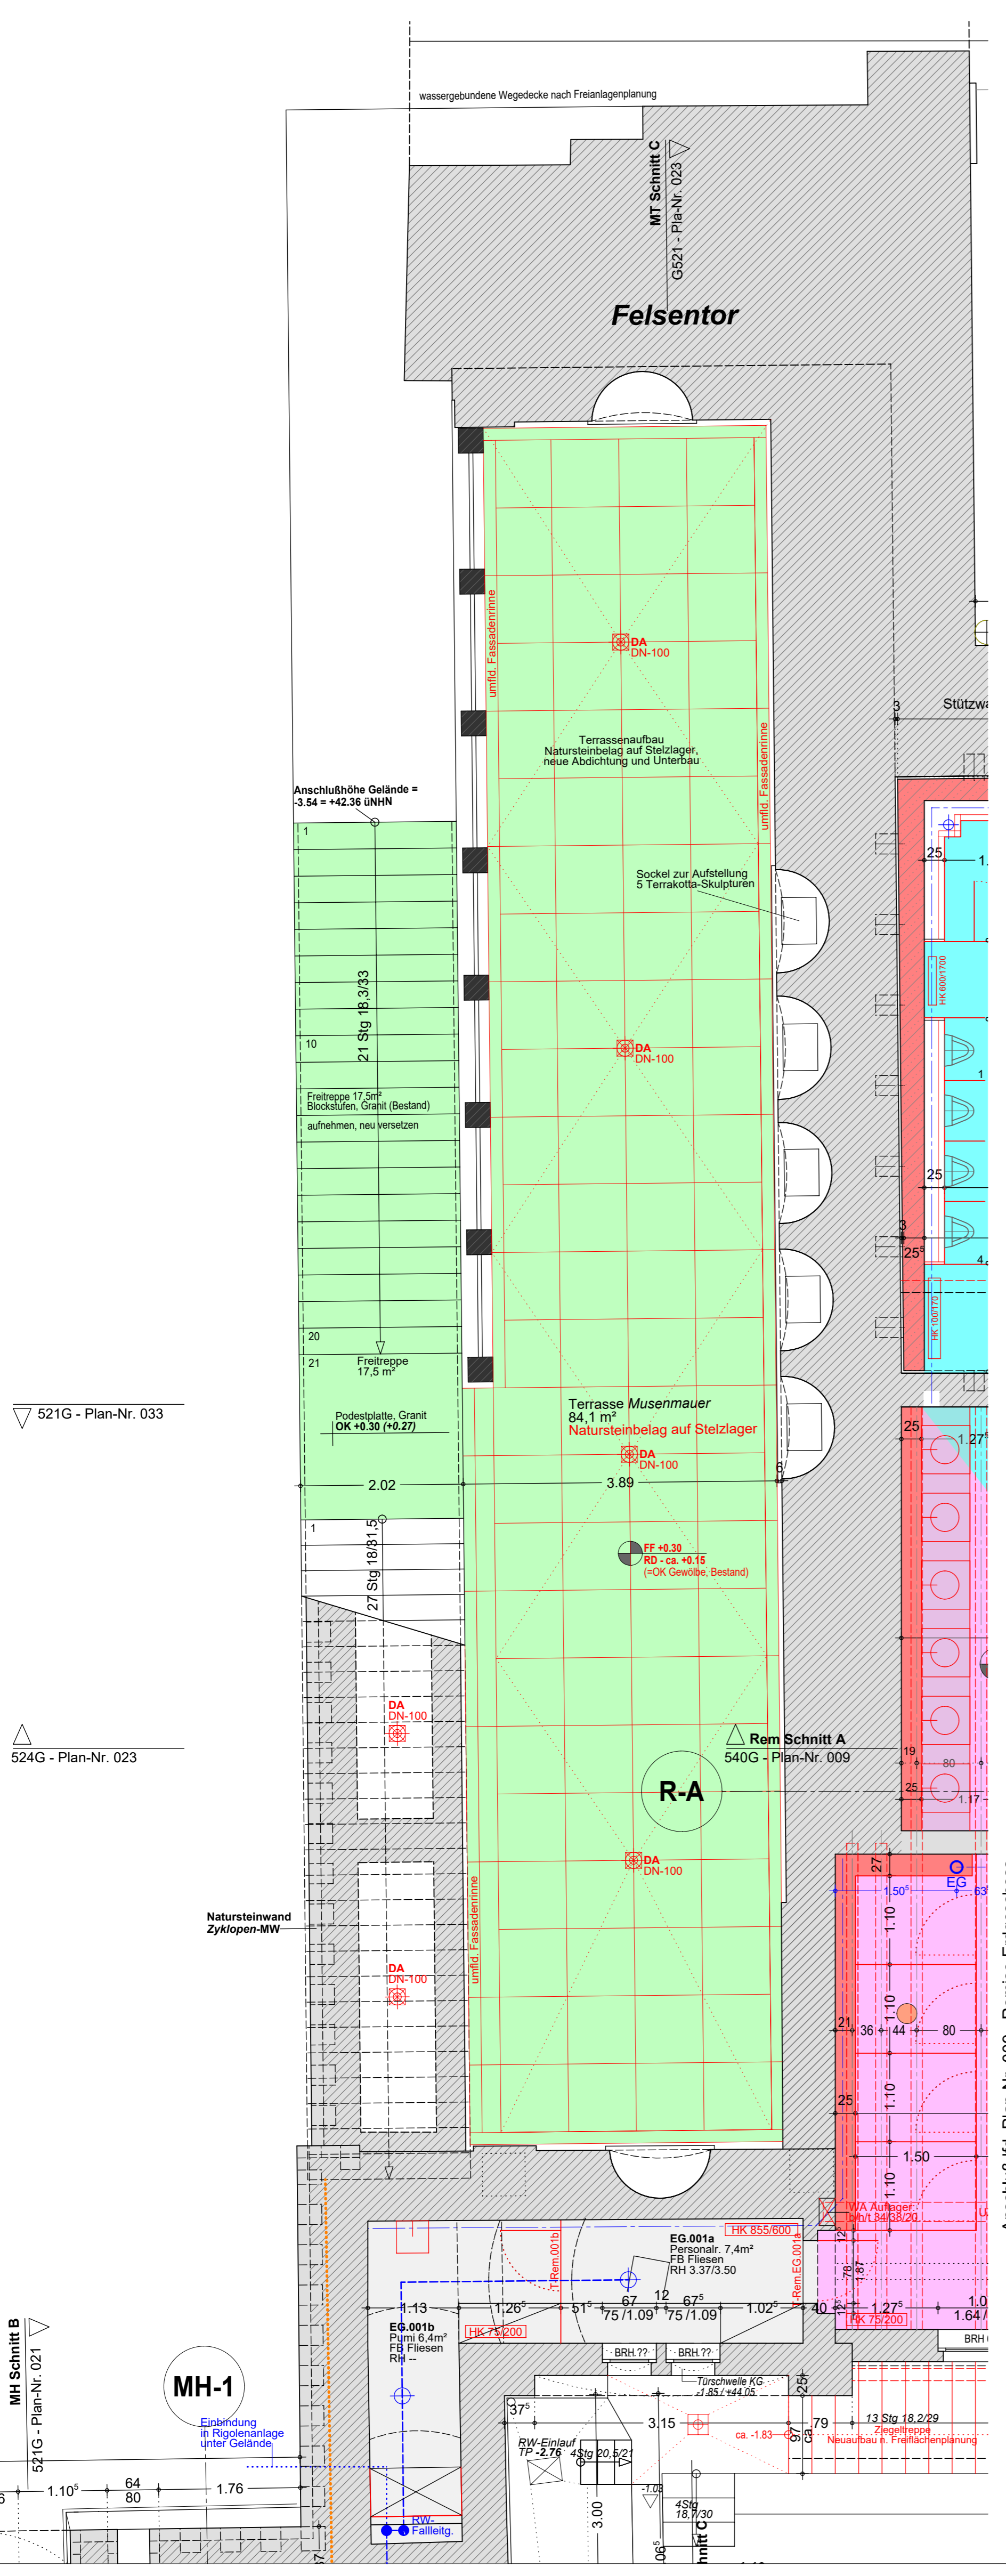

Anschluss lfd. Plan-Nr. 003 - Mühlenterrasse 1. Obergeschoss

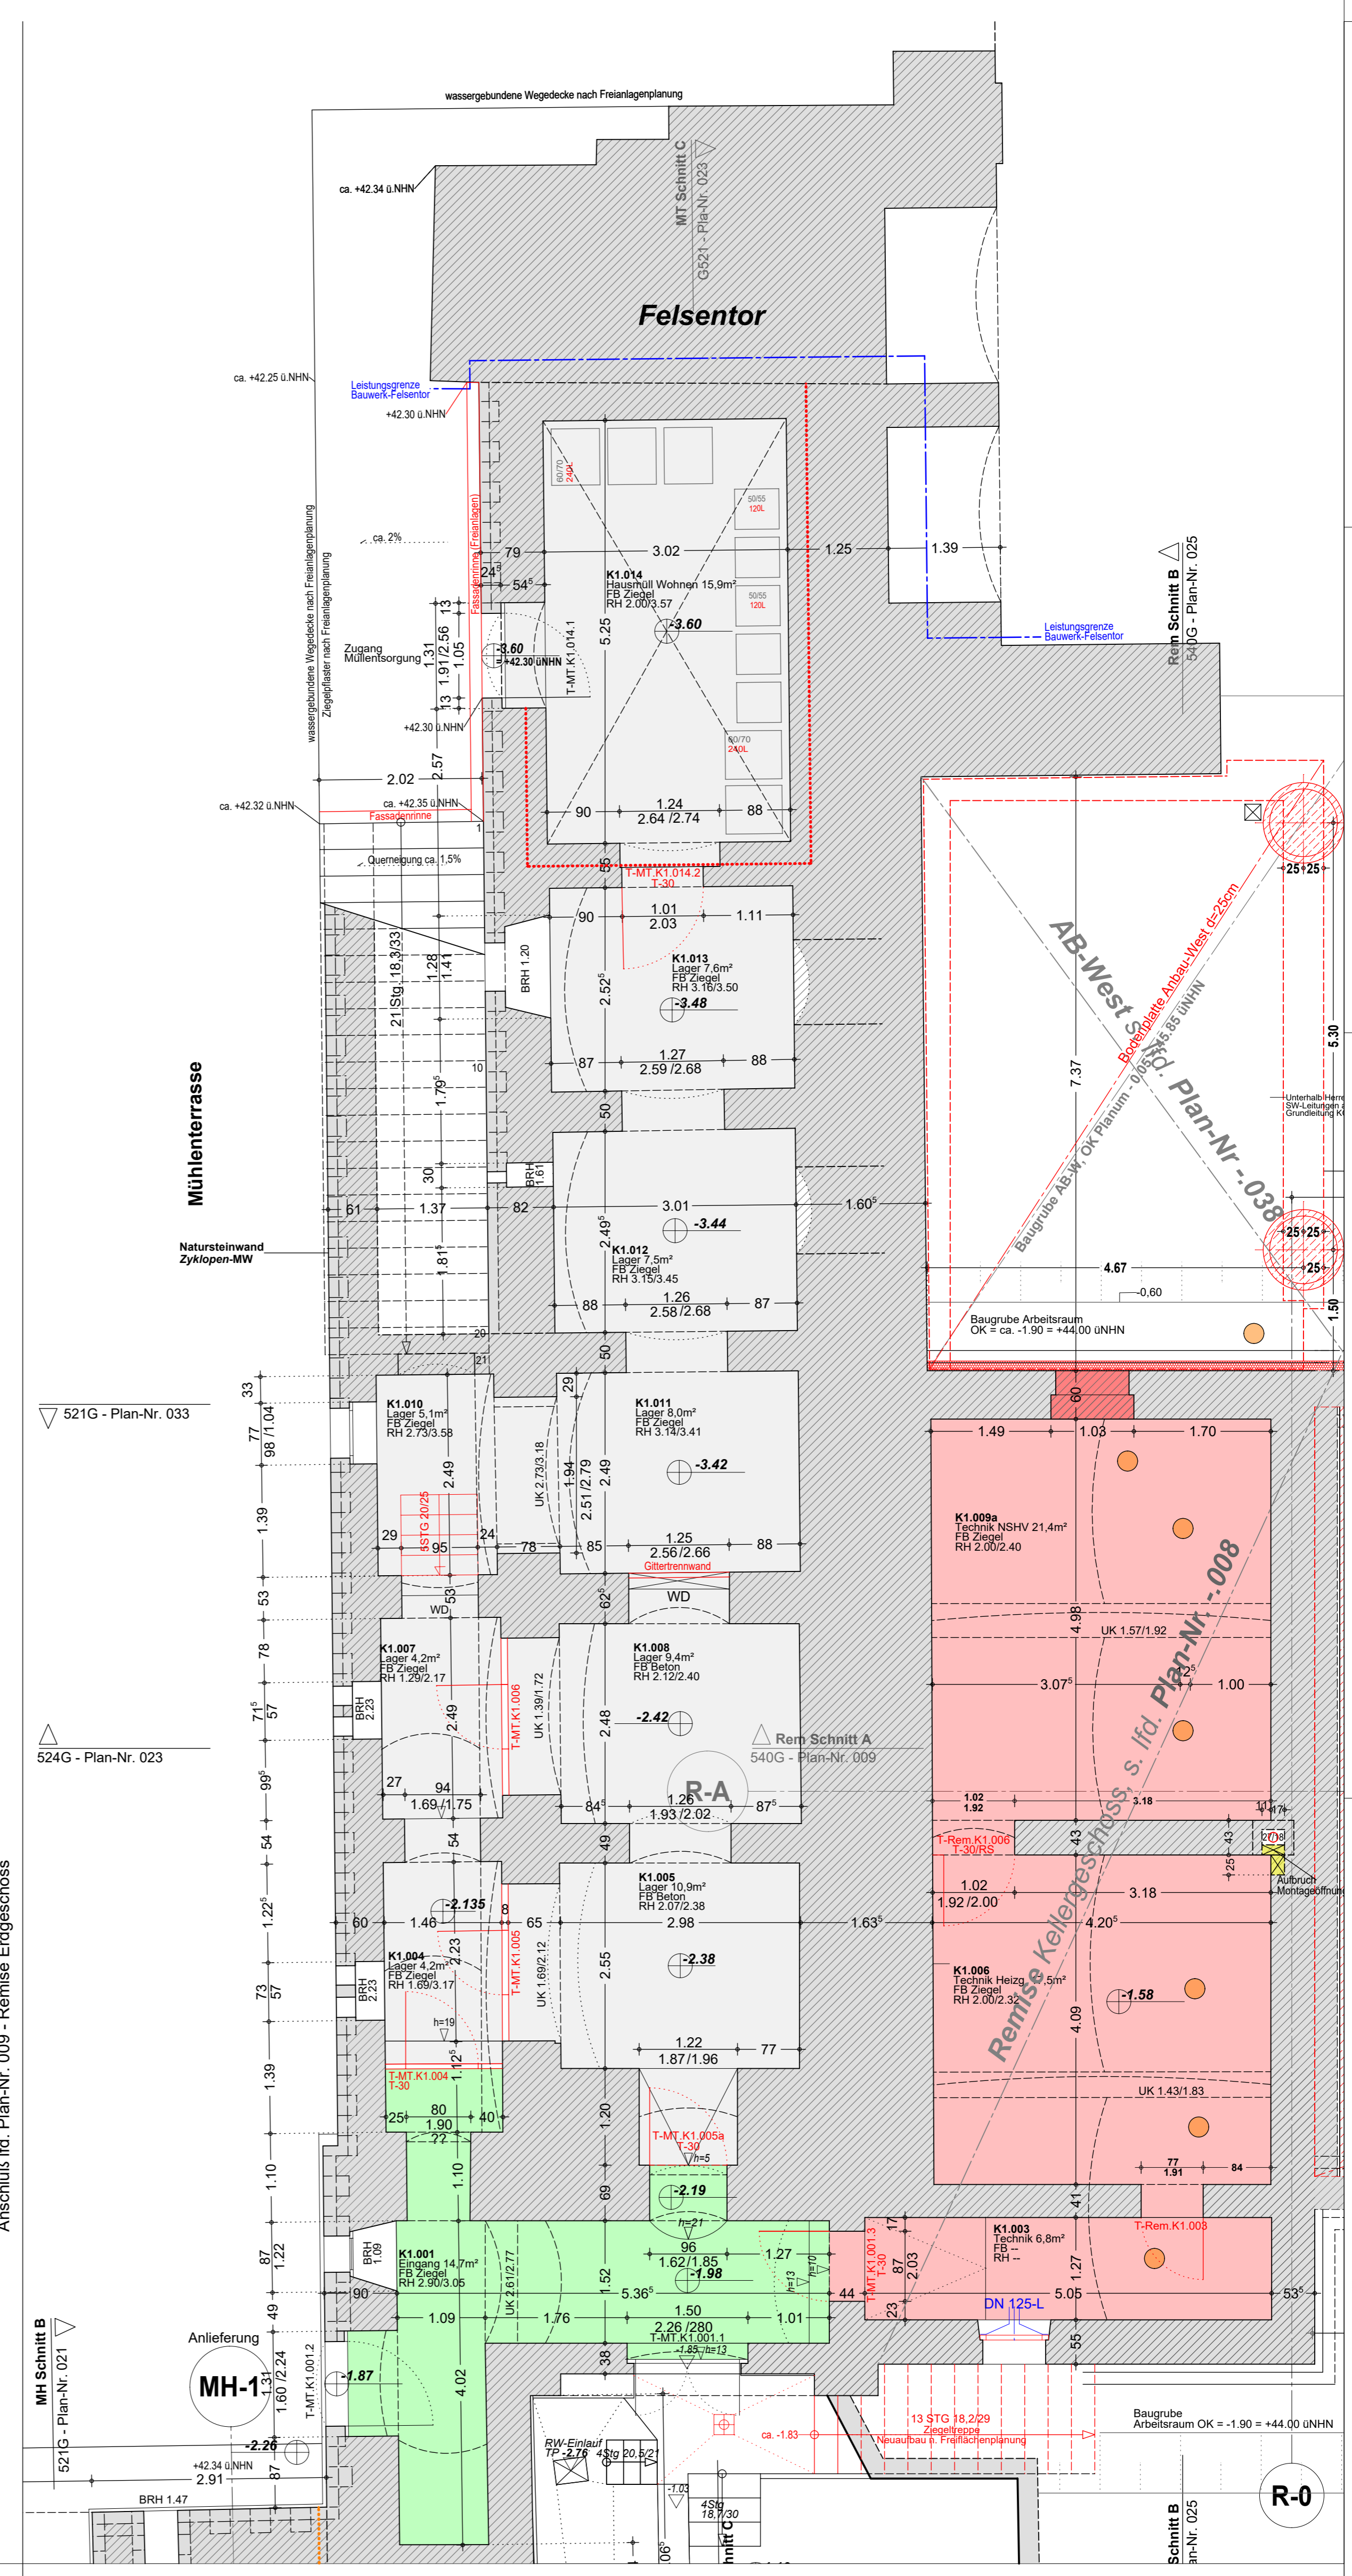

Anschluss lfd. Plan-Nr. 002 - Mühlenterrasse Erdgeschoss