y = 29422.70
x = 8745.71

y = 29658.63
x = 8745.71

Niederlausitzhalle		
Vorhaben	Grundriss Erdgeschoss 1:100	
Gemarkung	Senftenberg	
Flur	21	
Flurstück	690	
Datum	25.07.2025	

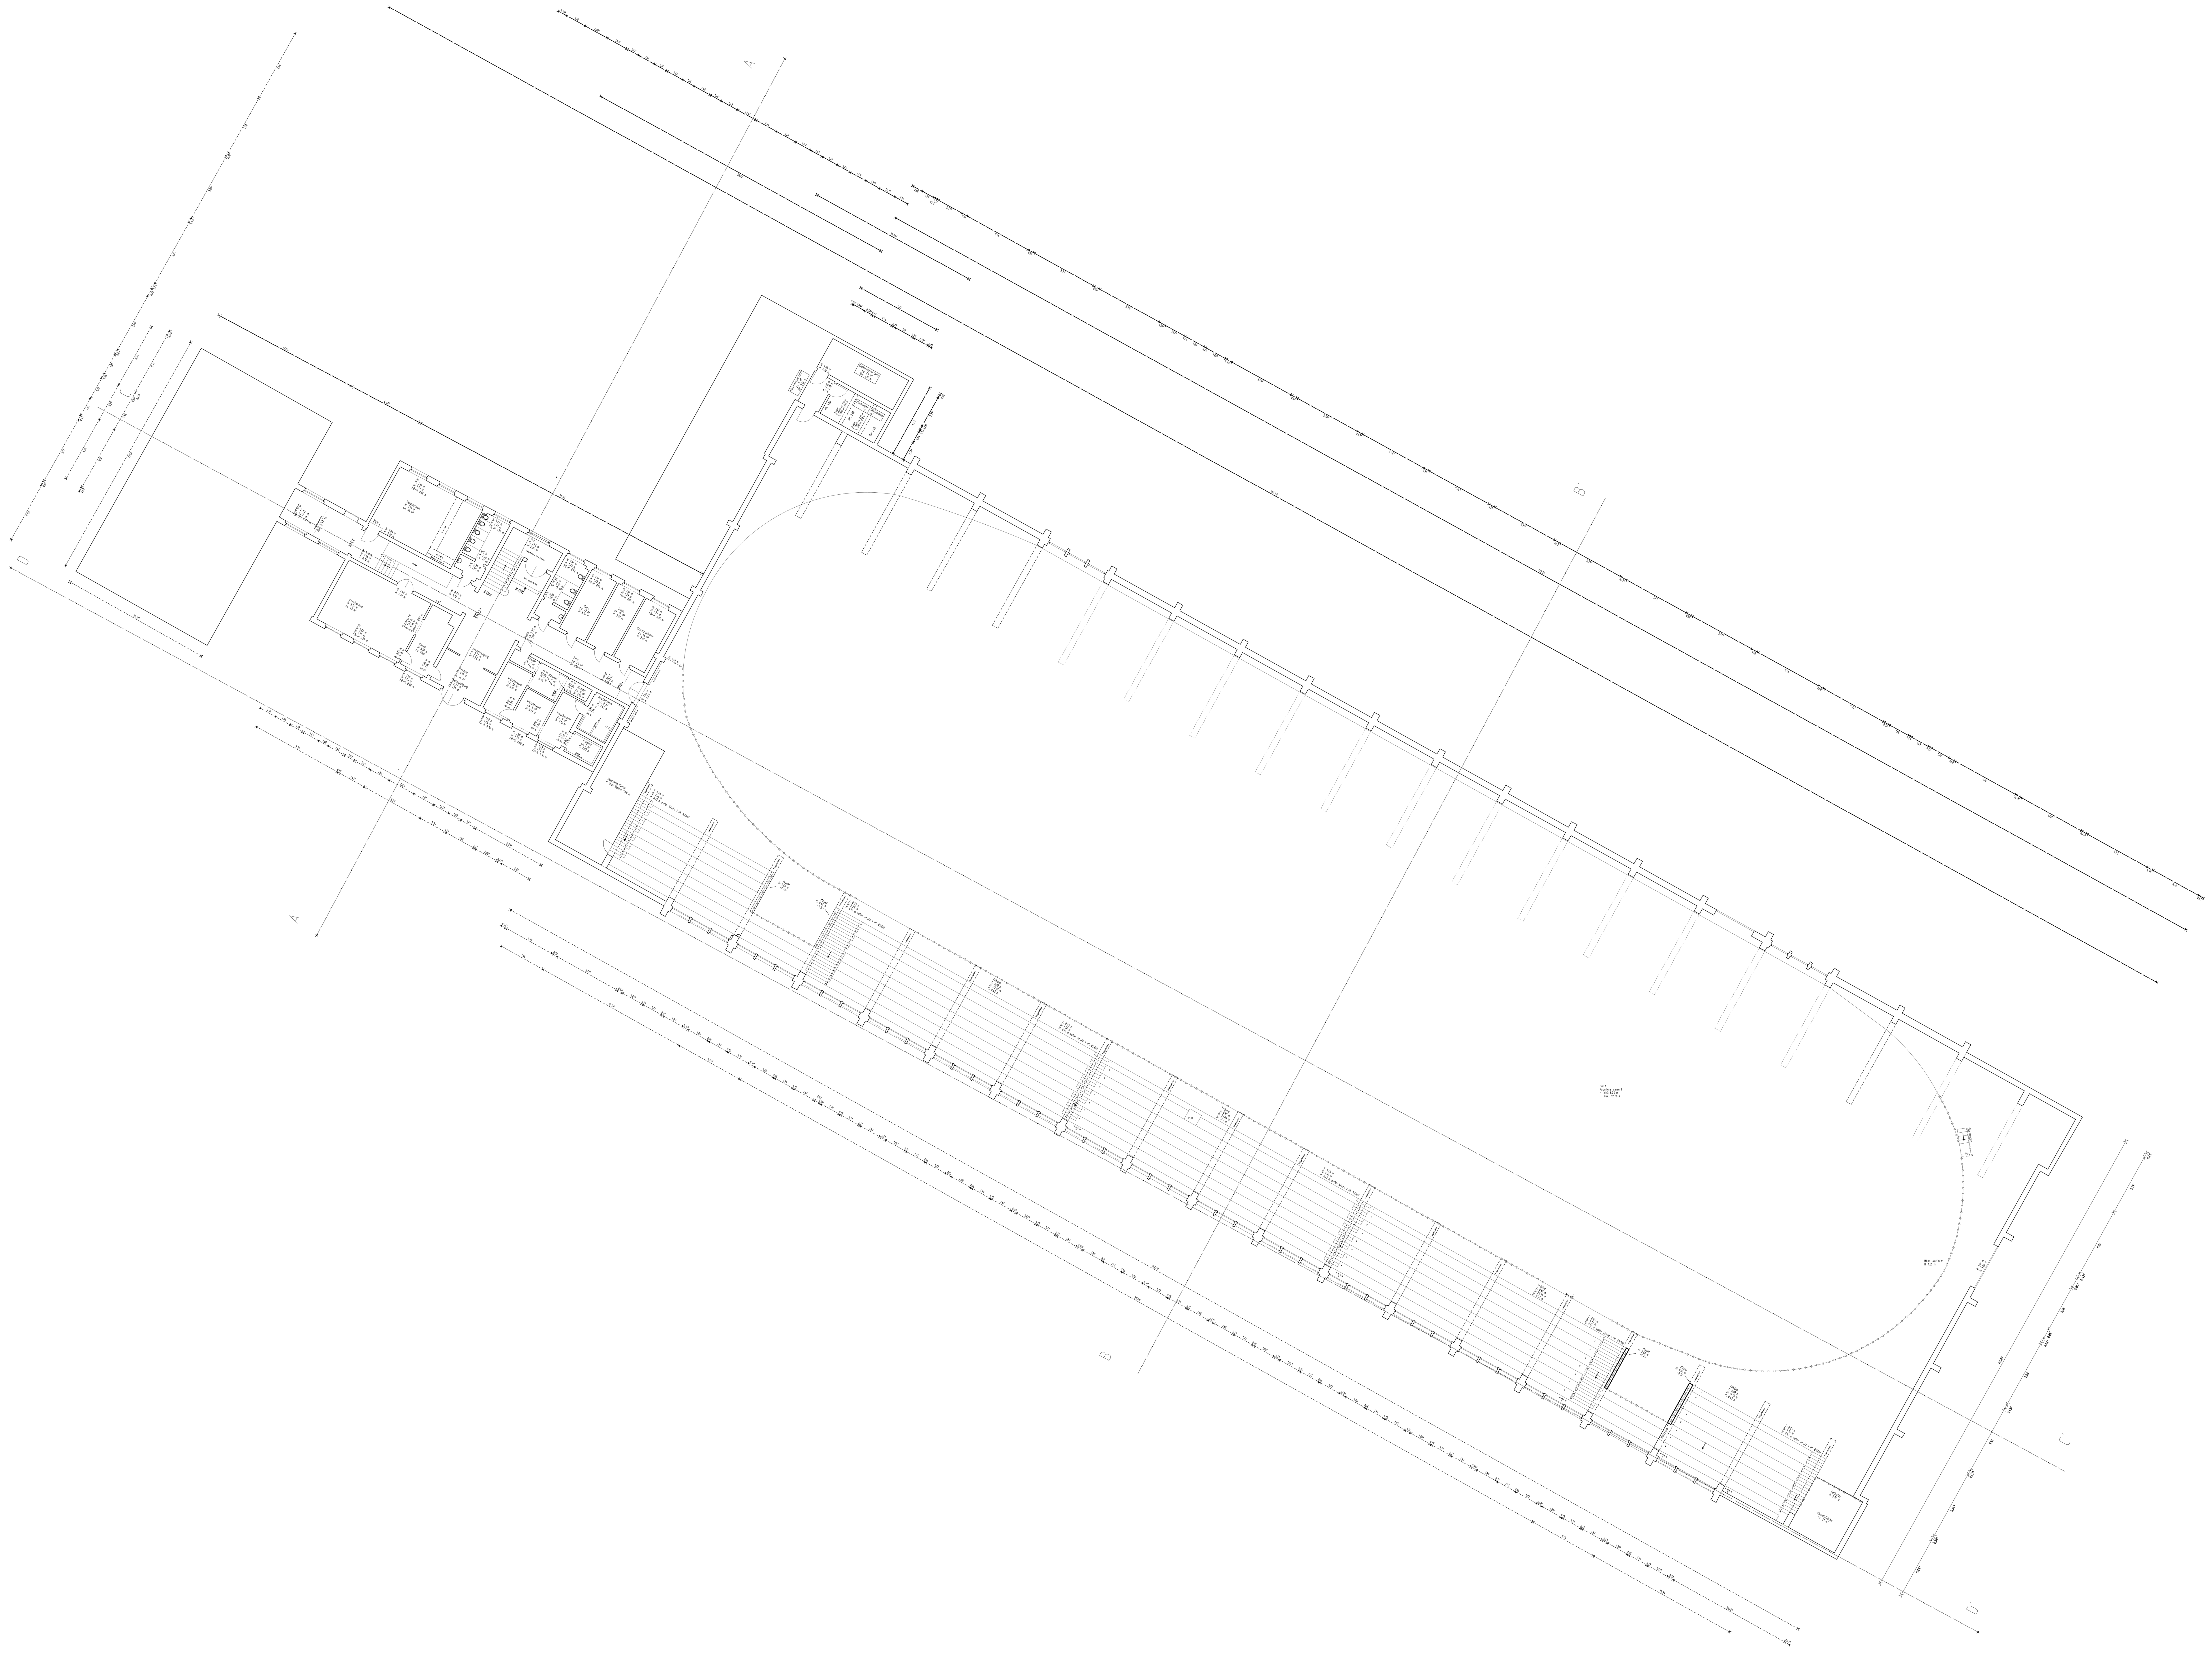
A
A'
B
B'
C
D
Halle
Raumhöhe variiert
H (min): 8.26 m
H (max): 12.76 m
Tribüne
Mauer
Höhe Laufbahn
Geräteraum
Abstellfläche
Oberraum Küche
Flur
Küche
Waschraum
Kammer
Vereinsraum
Büro
Krankenzimmer
Abstellraum

100 m

y = 33429422.70
x = 5708566.71

y = 29658.63
x = 8566.71