




Pflanzfläche D2 - Schulumfeld
 Ansaat + Initialpflanzen - M 1:50

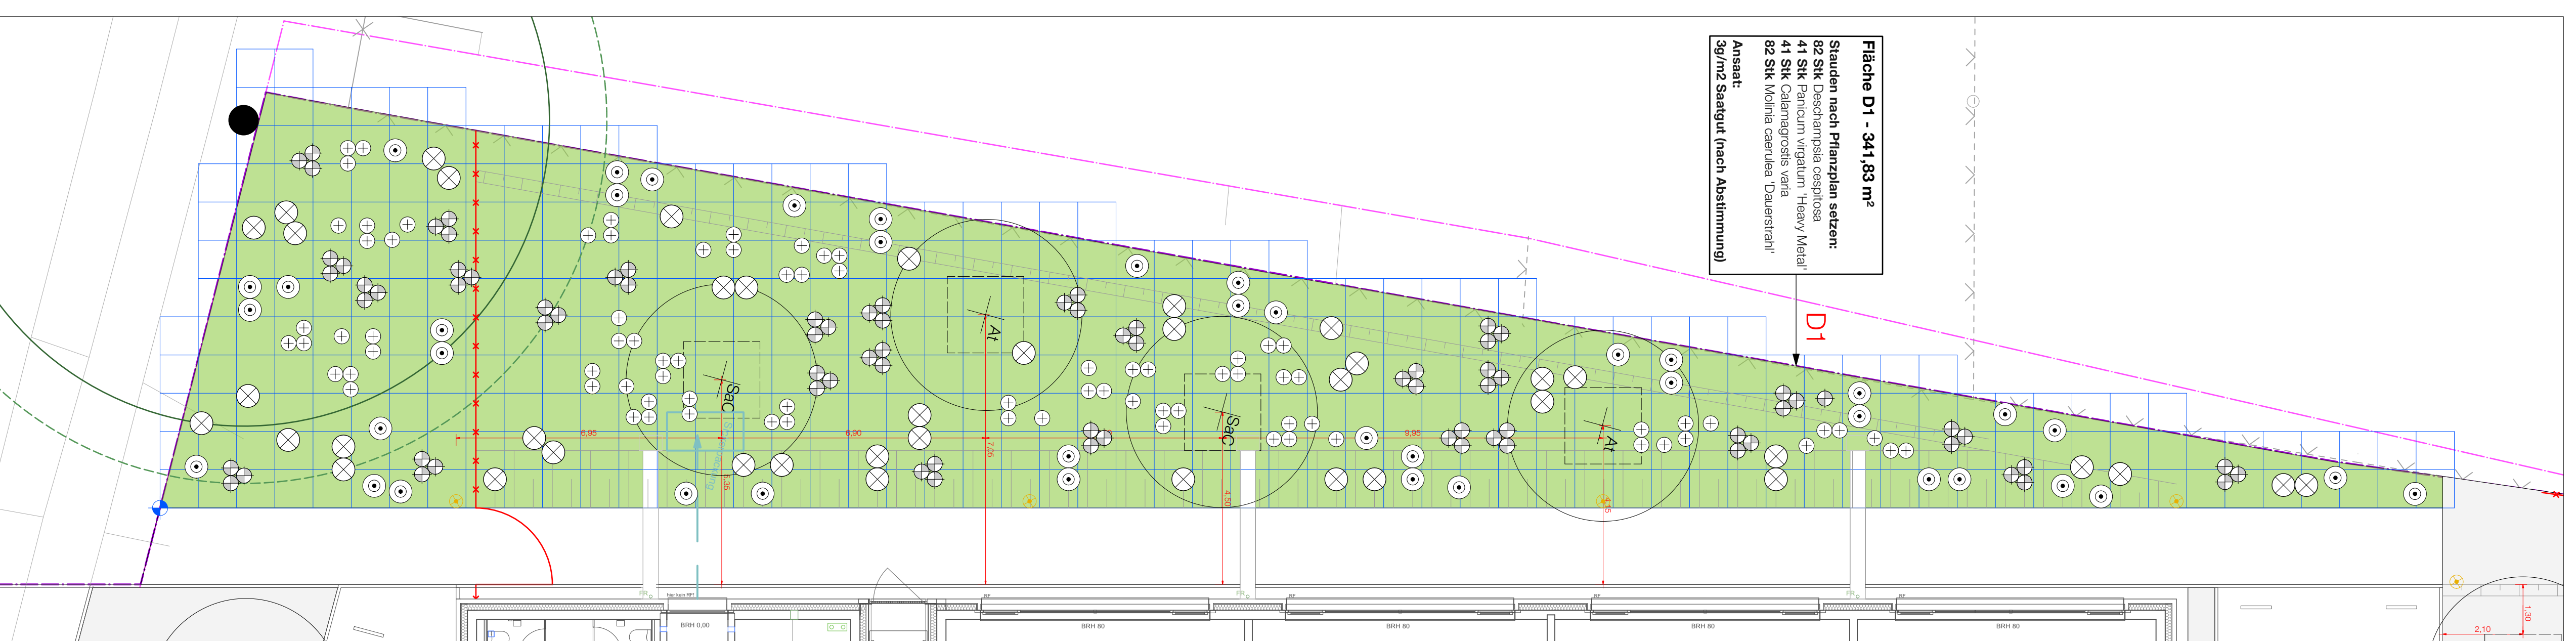


Pflanzfläche D1 - Schulumfeld
 Ansaat + Initialpflanzen - M 1:50

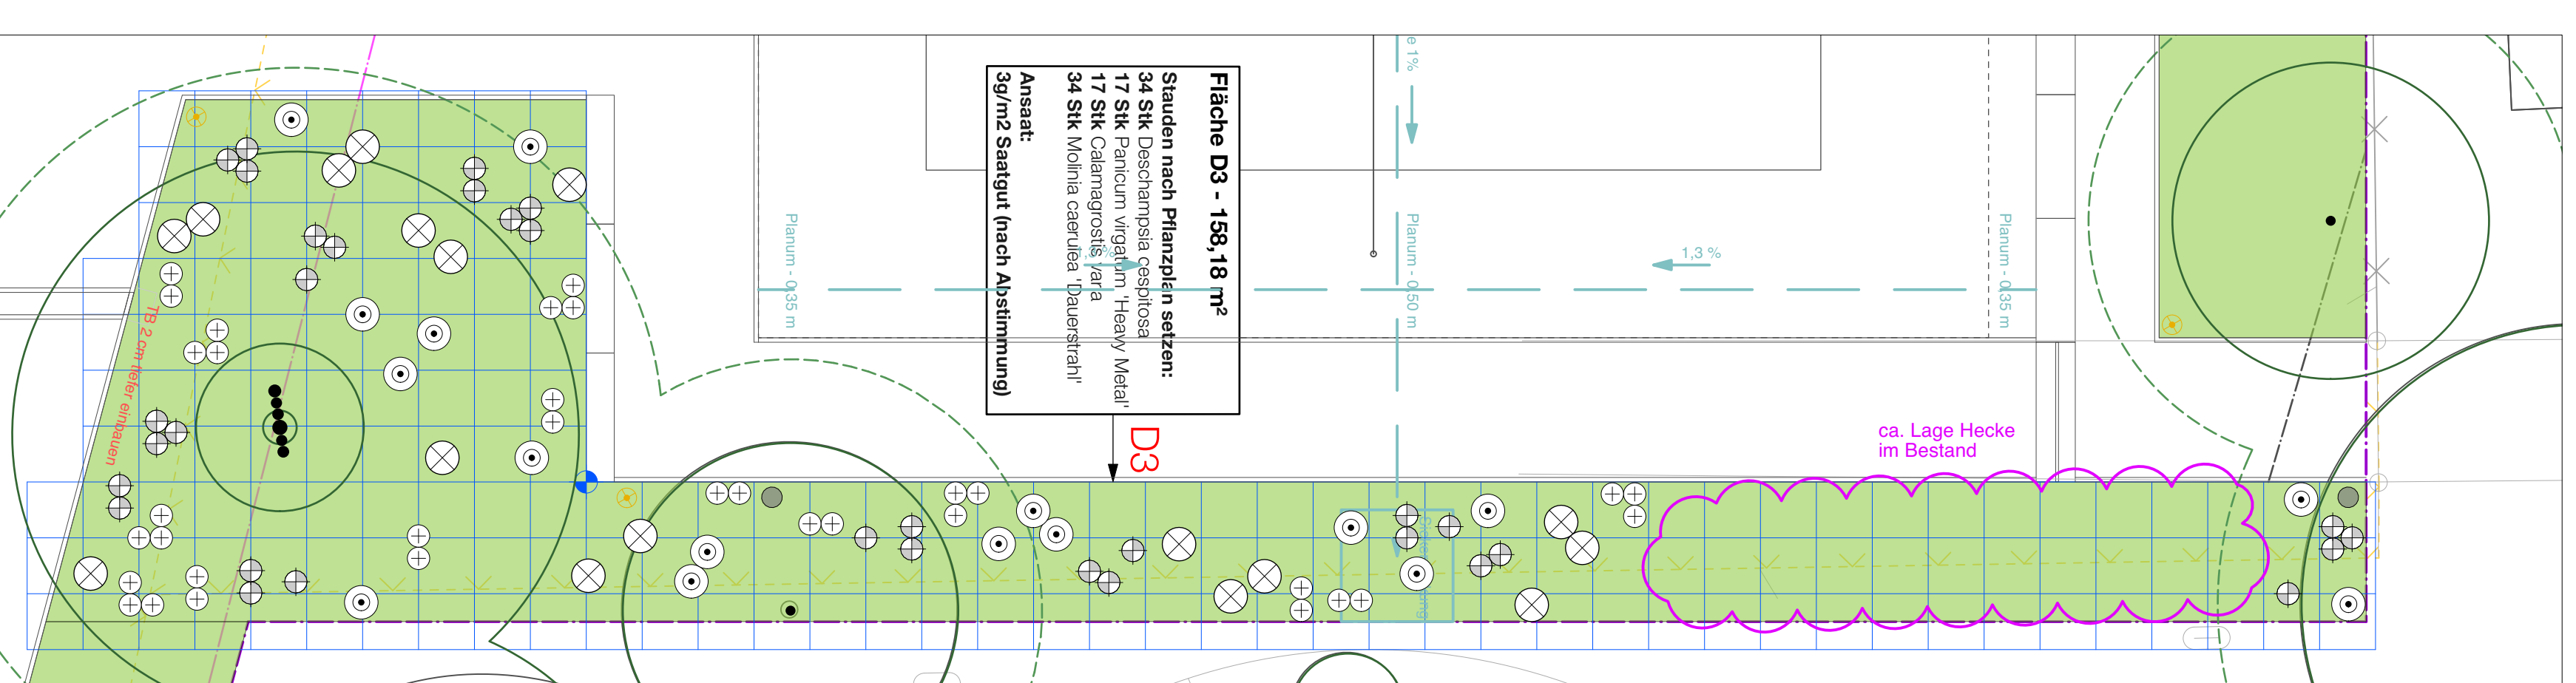


Pflanzfläche D3 - Schulumfeld
 Ansaat + Initialpflanzen - M 1:50

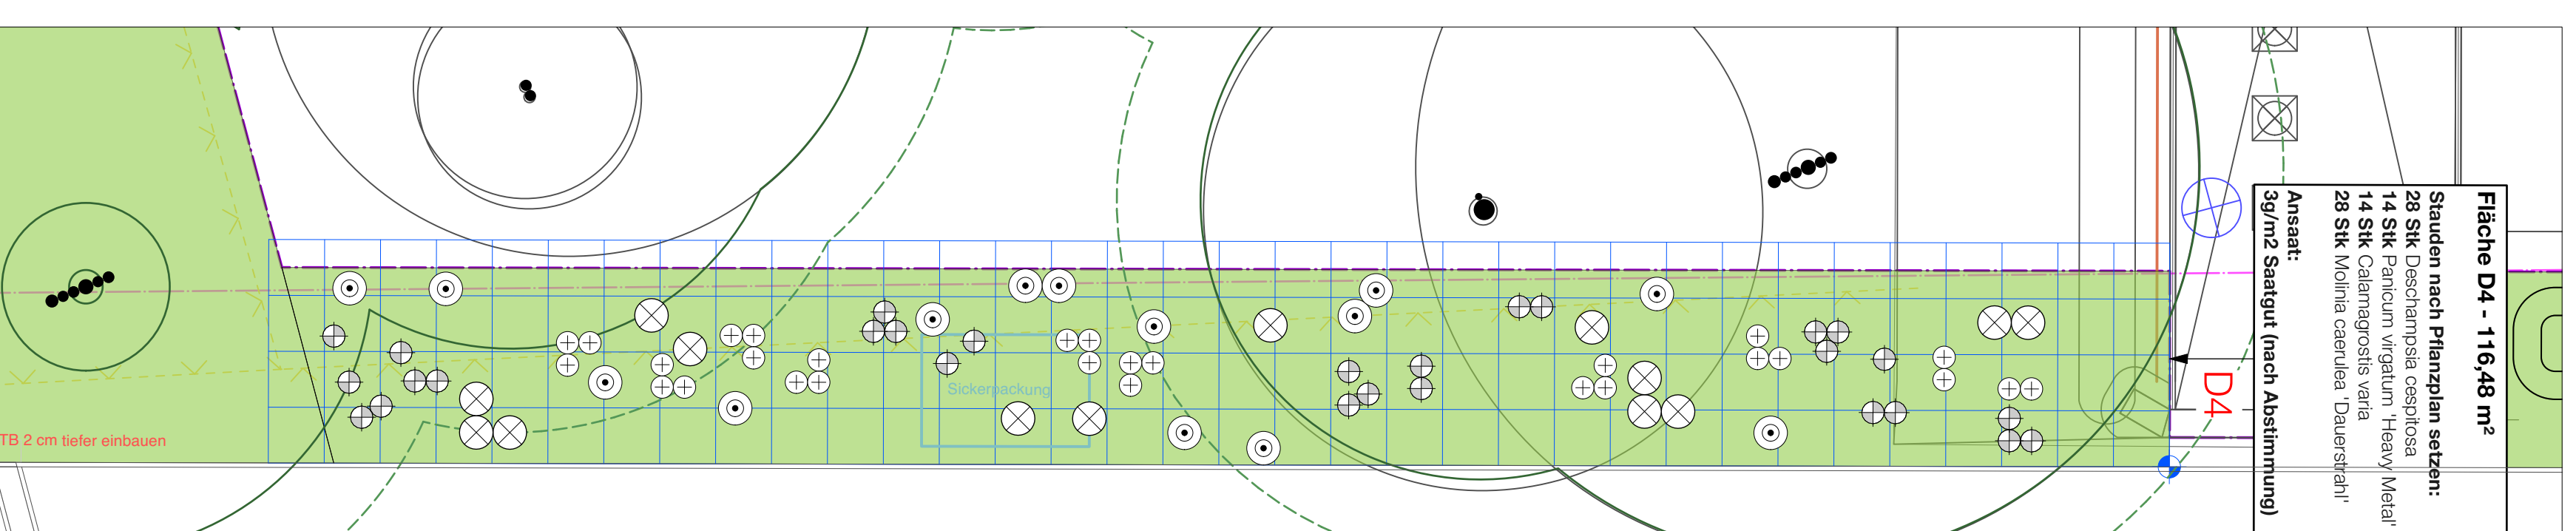

Pflanzfläche D4 - Schulumfeld
 Ansaat + Initialpflanzen - M 1:50

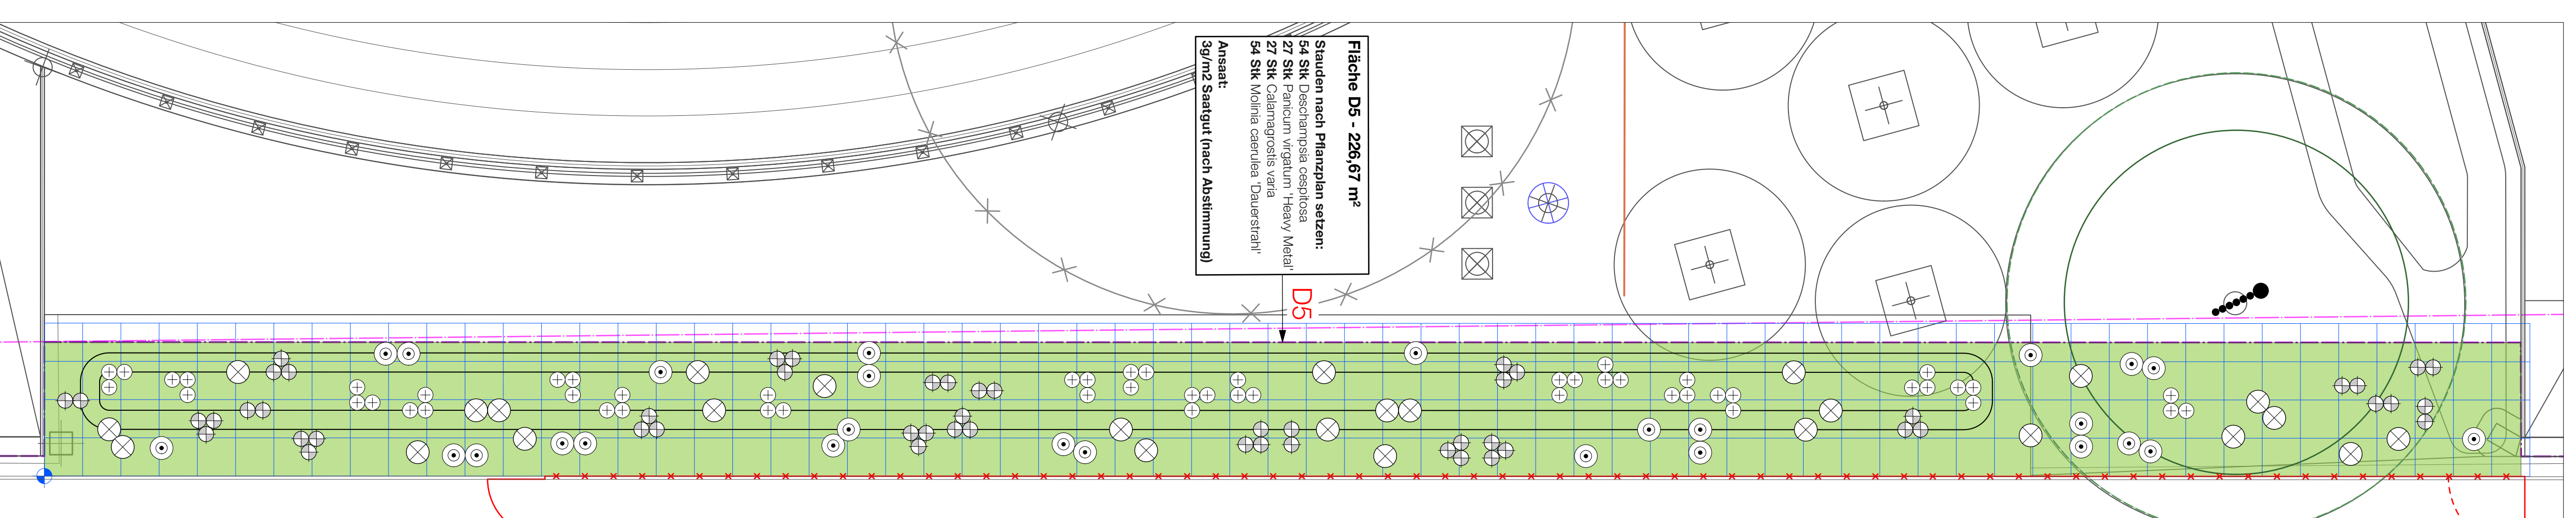


Pflanzfläche D5 - Schulumfeld
 Ansaat + Initialpflanzen - M 1:50

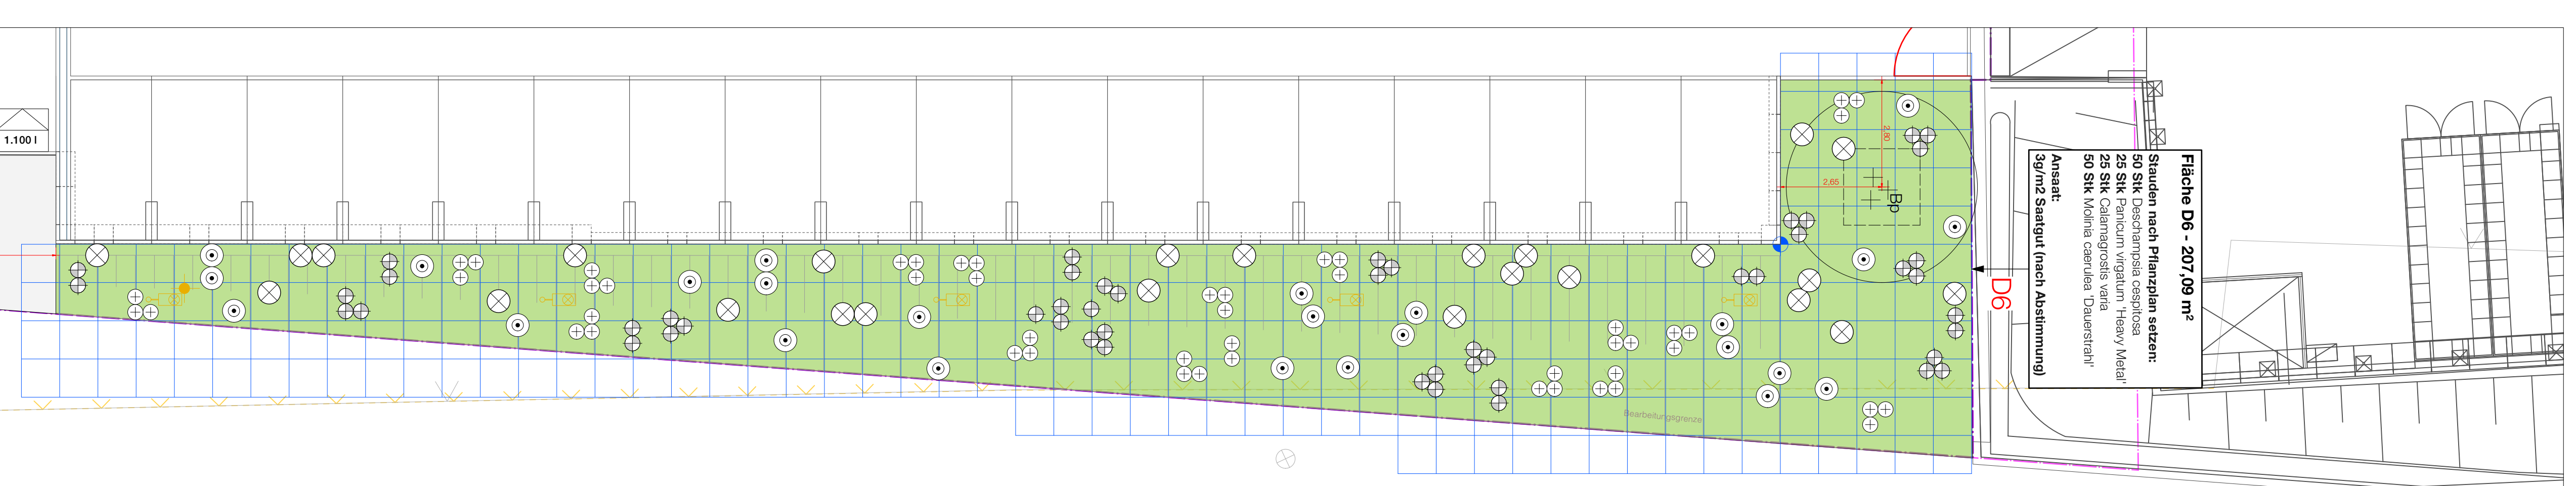

Pflanzfläche D6 - Schulumfeld
 Ansaat + Initialpflanzen - M 1:50

- Vegetationsflächen**
- Aussaattiefe mit Initialstauden gem. Pflanzplan
 - Ansaat: Hecke 20 cm Schichten
 - Pflanzfläche 1 x 1,0 m mit Sauggut
 - Bebauung
- Geblüde**
- Baum, Bestand
 - Baum, Neupflanzung
- Stauden-Artenliste**

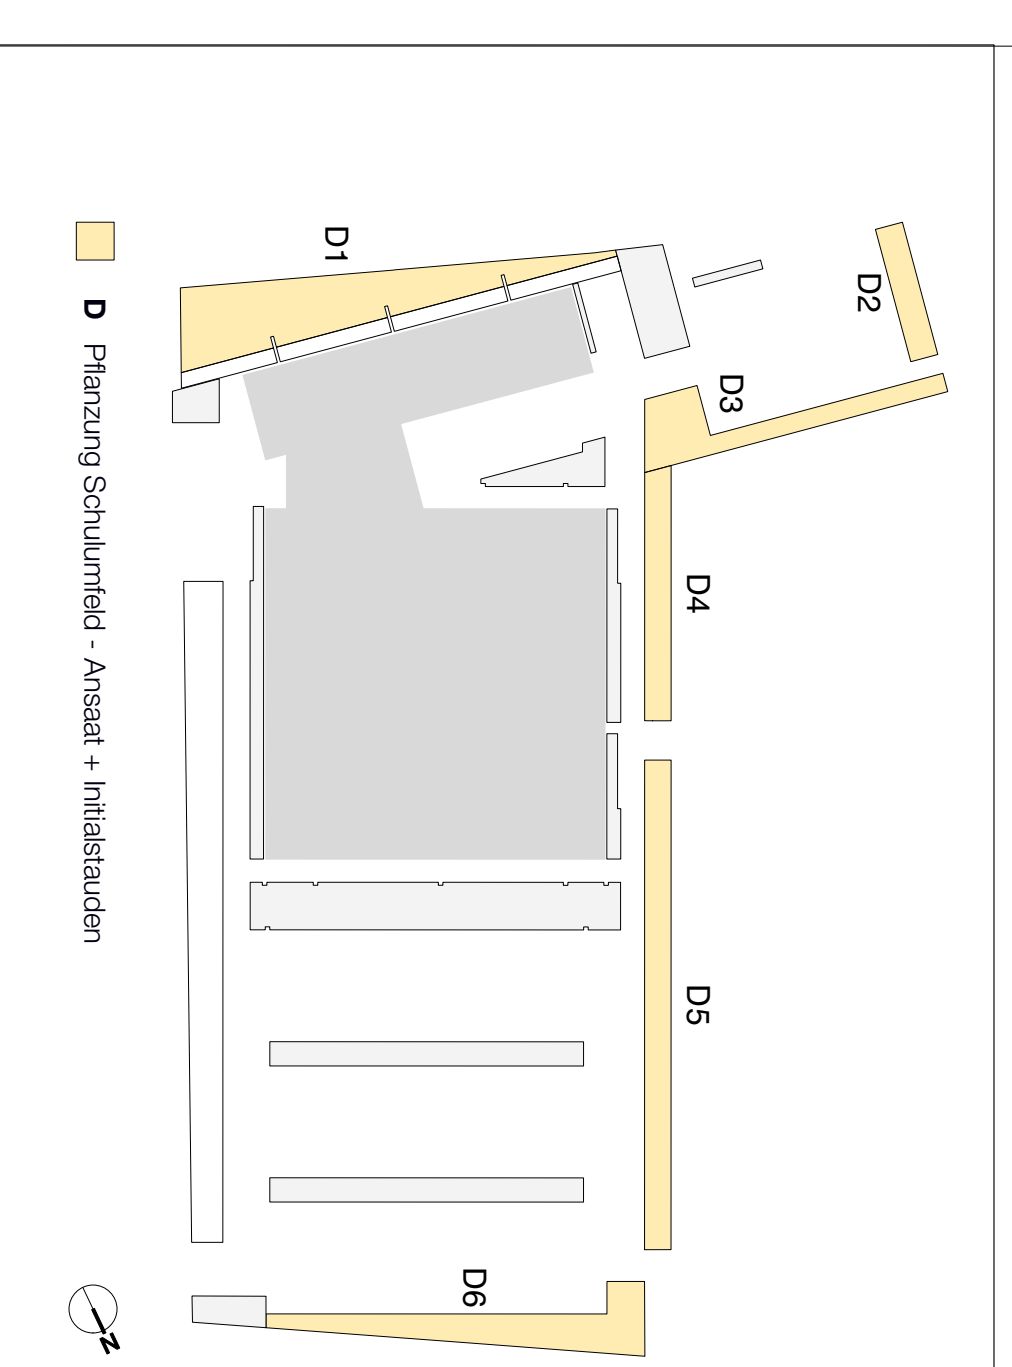



Neubau einer Dreifelderhalle
 auf dem Gelände des Dr. Georg Graf von Arco Schulzentrums

AUSSCHREIBUNGSUNTERLAGE

