

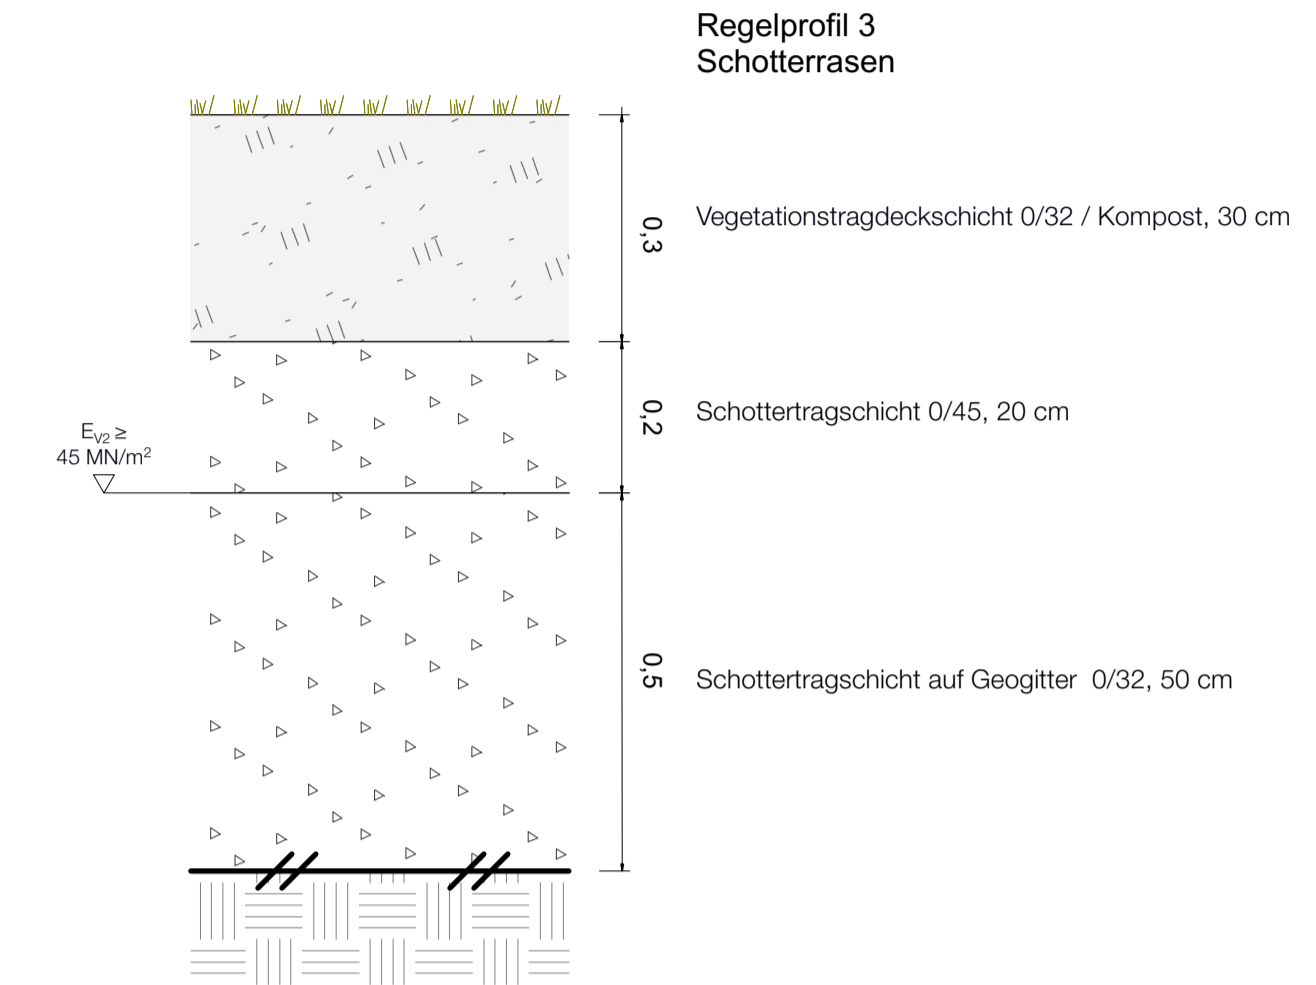
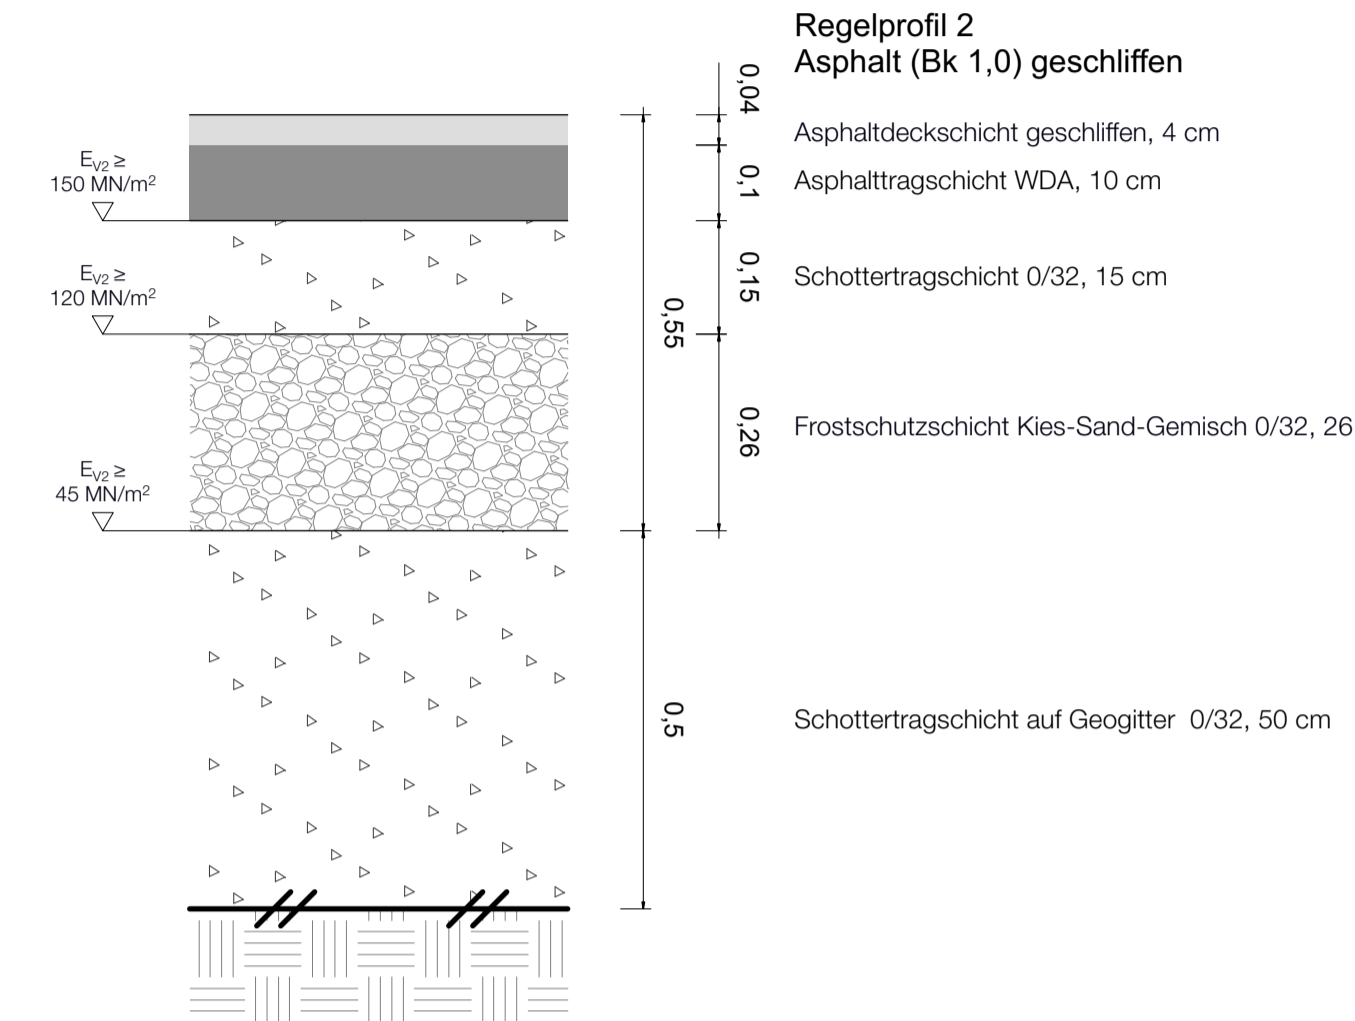
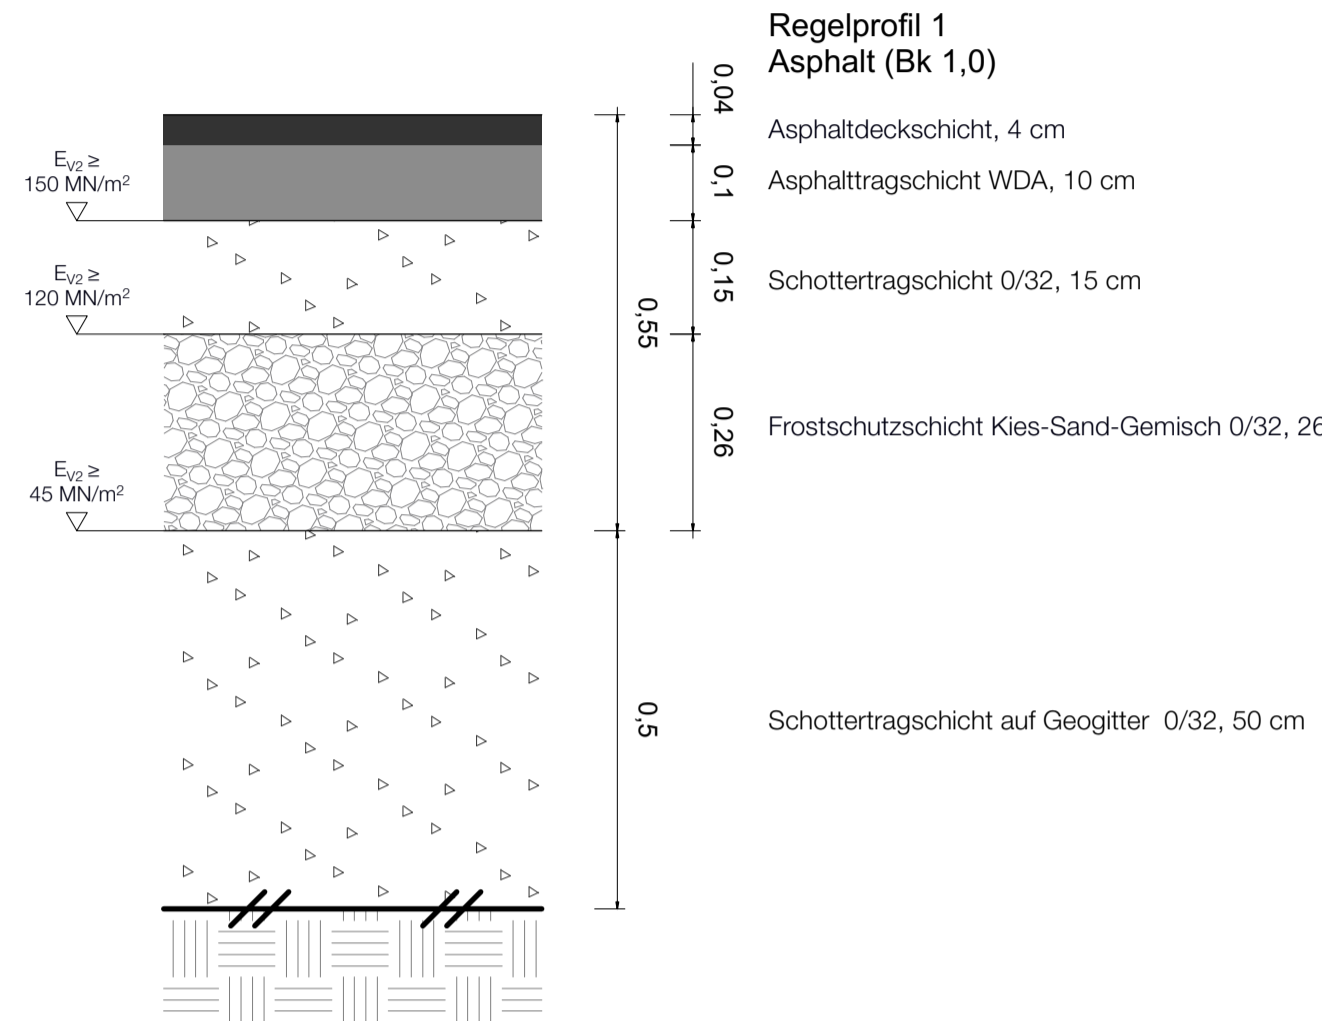




BEFAHREN

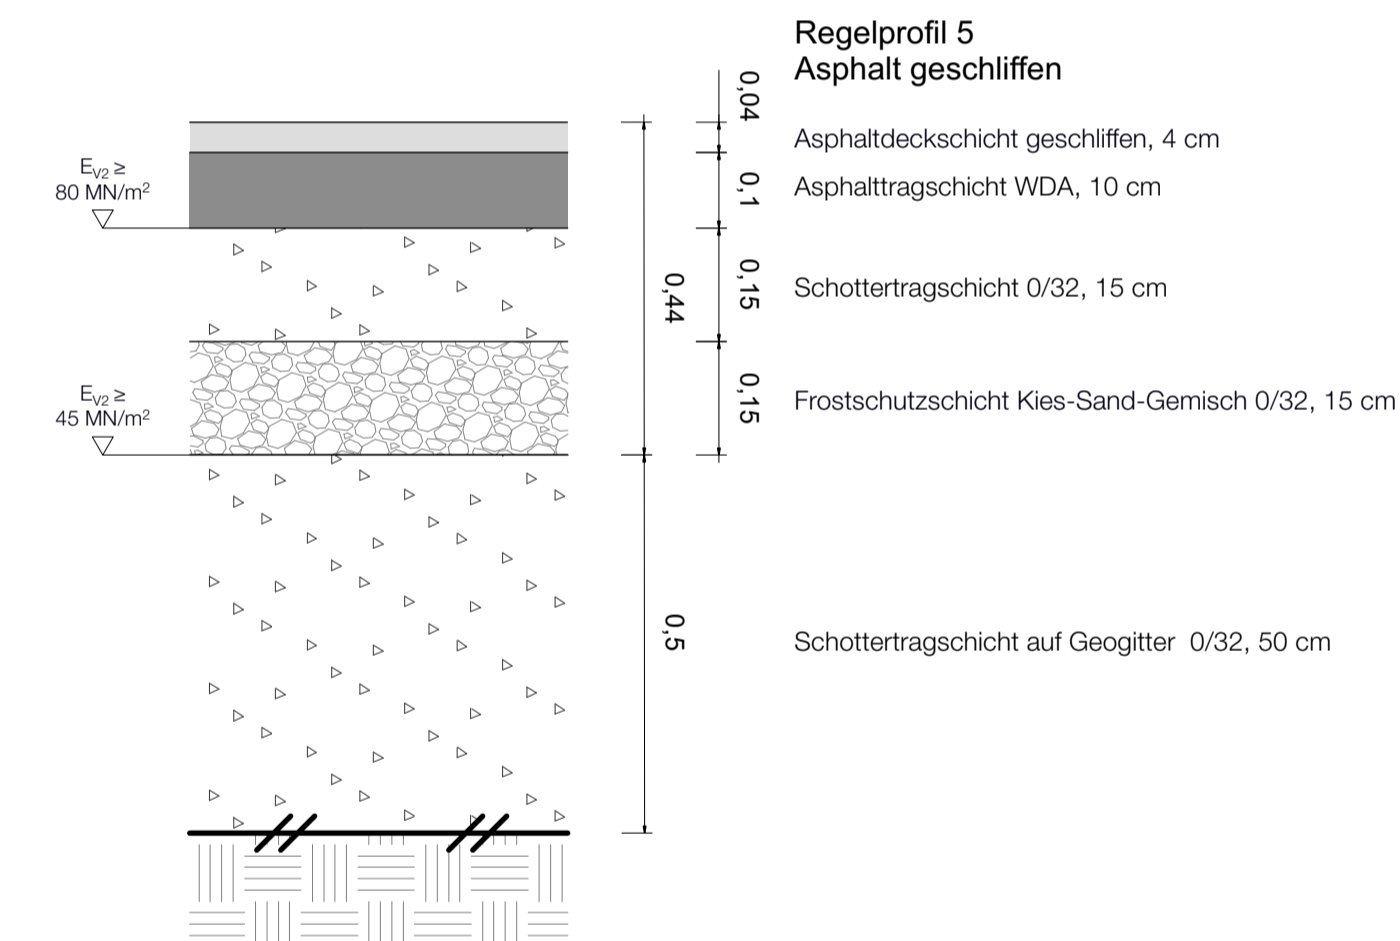

UNBEFAHREN

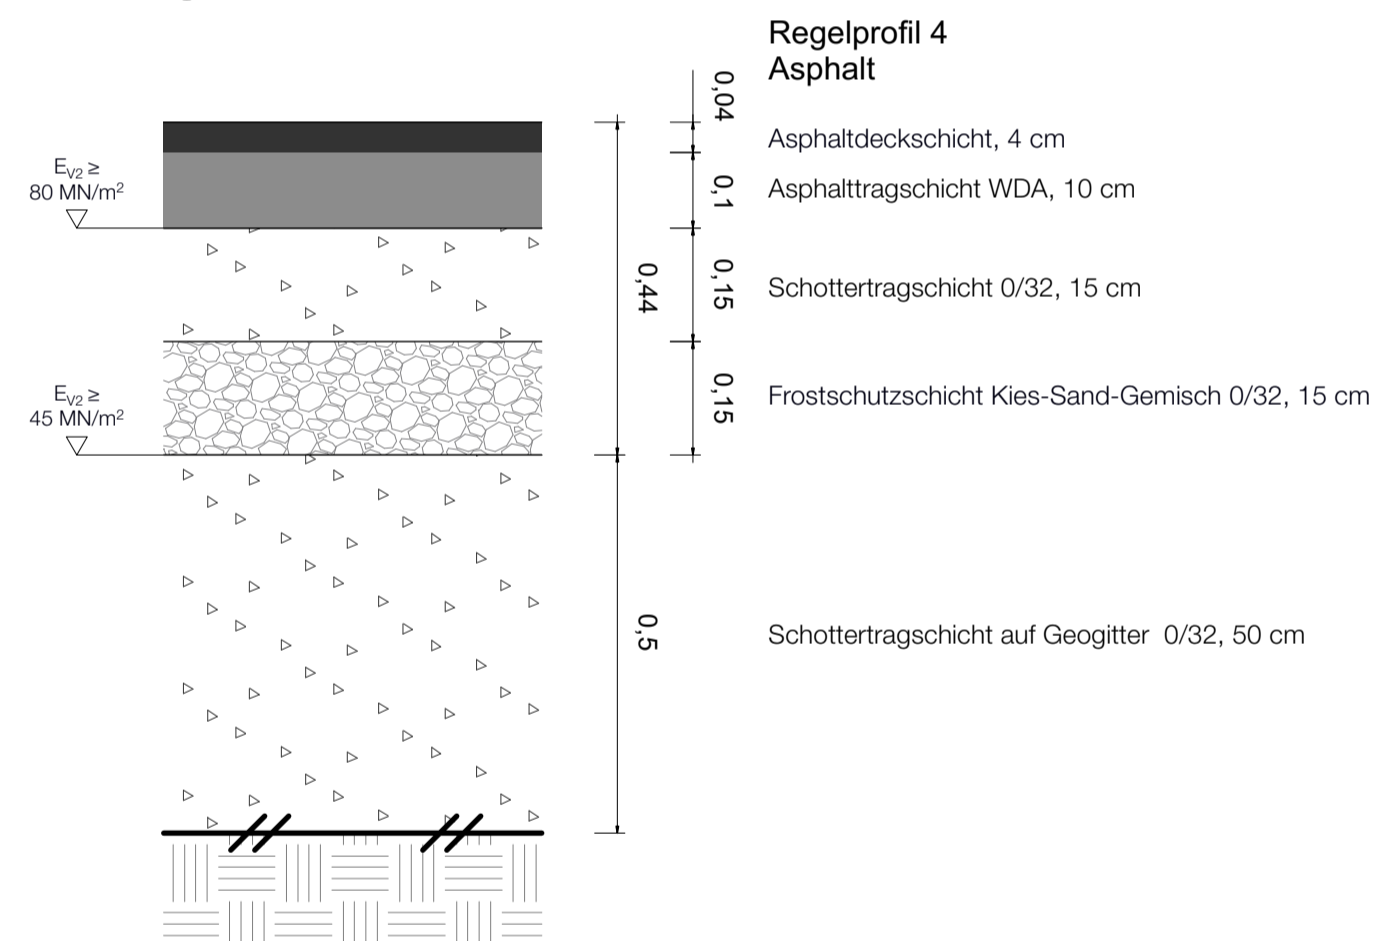

GRÜNFLÄCHE

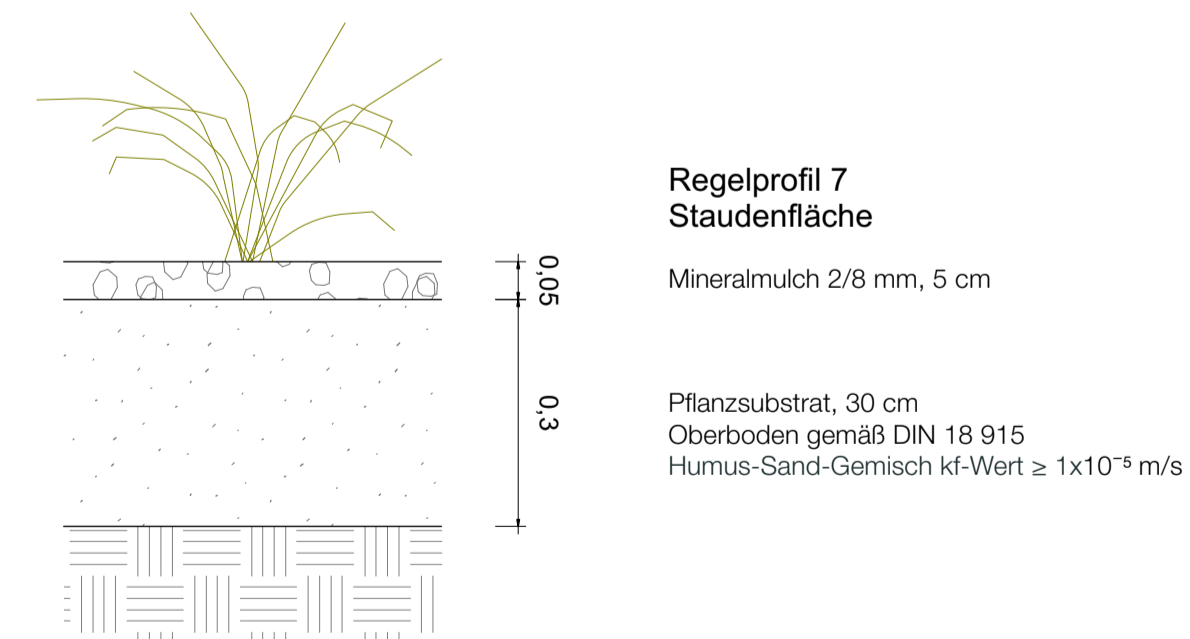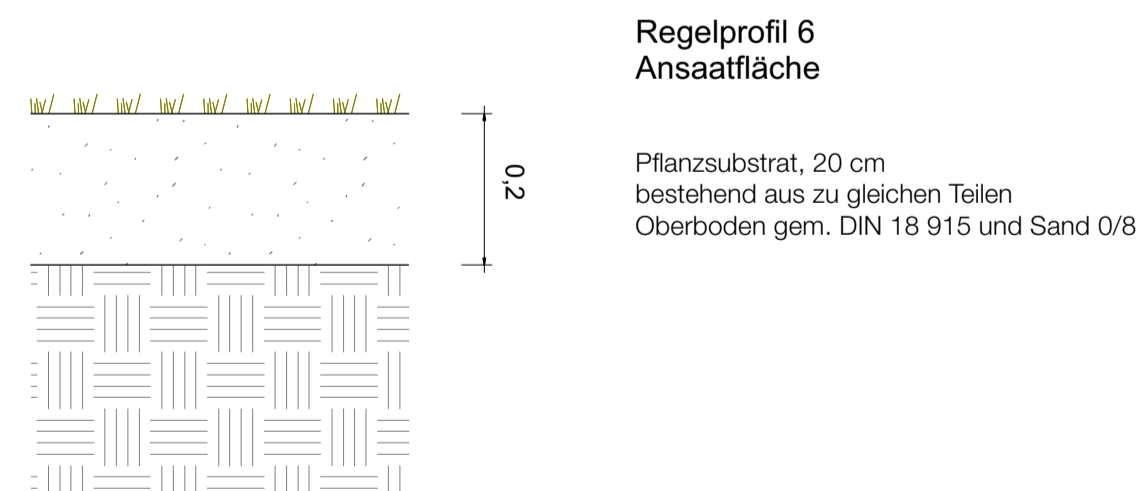

Index	Geländert	Datum	Zeichen
Bauherr			
Stadt Nauen Rathausplatz 1 14641 Nauen			
Architekt			
W&V Architekten GmbH Heidestraße 50 10557 Berlin			
Landschaftsarchitekt			
		karl-marx-allee 79 10243 berlin t 0049 . 030 . 20 31 85 62 f 0049 . 089 . 20 63 47 80	
landschaftsarchitekten elisabeth lesche : christian henke		post@elch.la www.elch.la	adzreiterstrasse 24 80337 münchen t 0049 . 089 . 55 27 59 08 f 0049 . 089 . 55 27 59 00
Projekt			
Neubau einer Dreifelderhalle auf dem Gelände des Dr. Georg Graf von Arco Schulzentrums			
Planinhalt			
RD01 Regeldetails			
AUSSCHREIBUNGSUNTERLAGE			
Bearb.	Soenarto / Grittner	Projektnr.	p 91
Gepr.	Lesche	Dateinr.	p91.V_D01
Maßstab	1:10	Plannr.	p91.V_RD01
Format		DIN A2	
Planstand		Ausführung	
Datum		27.03.26	