



Schnitt A-A' Teil 1 - M 1:50

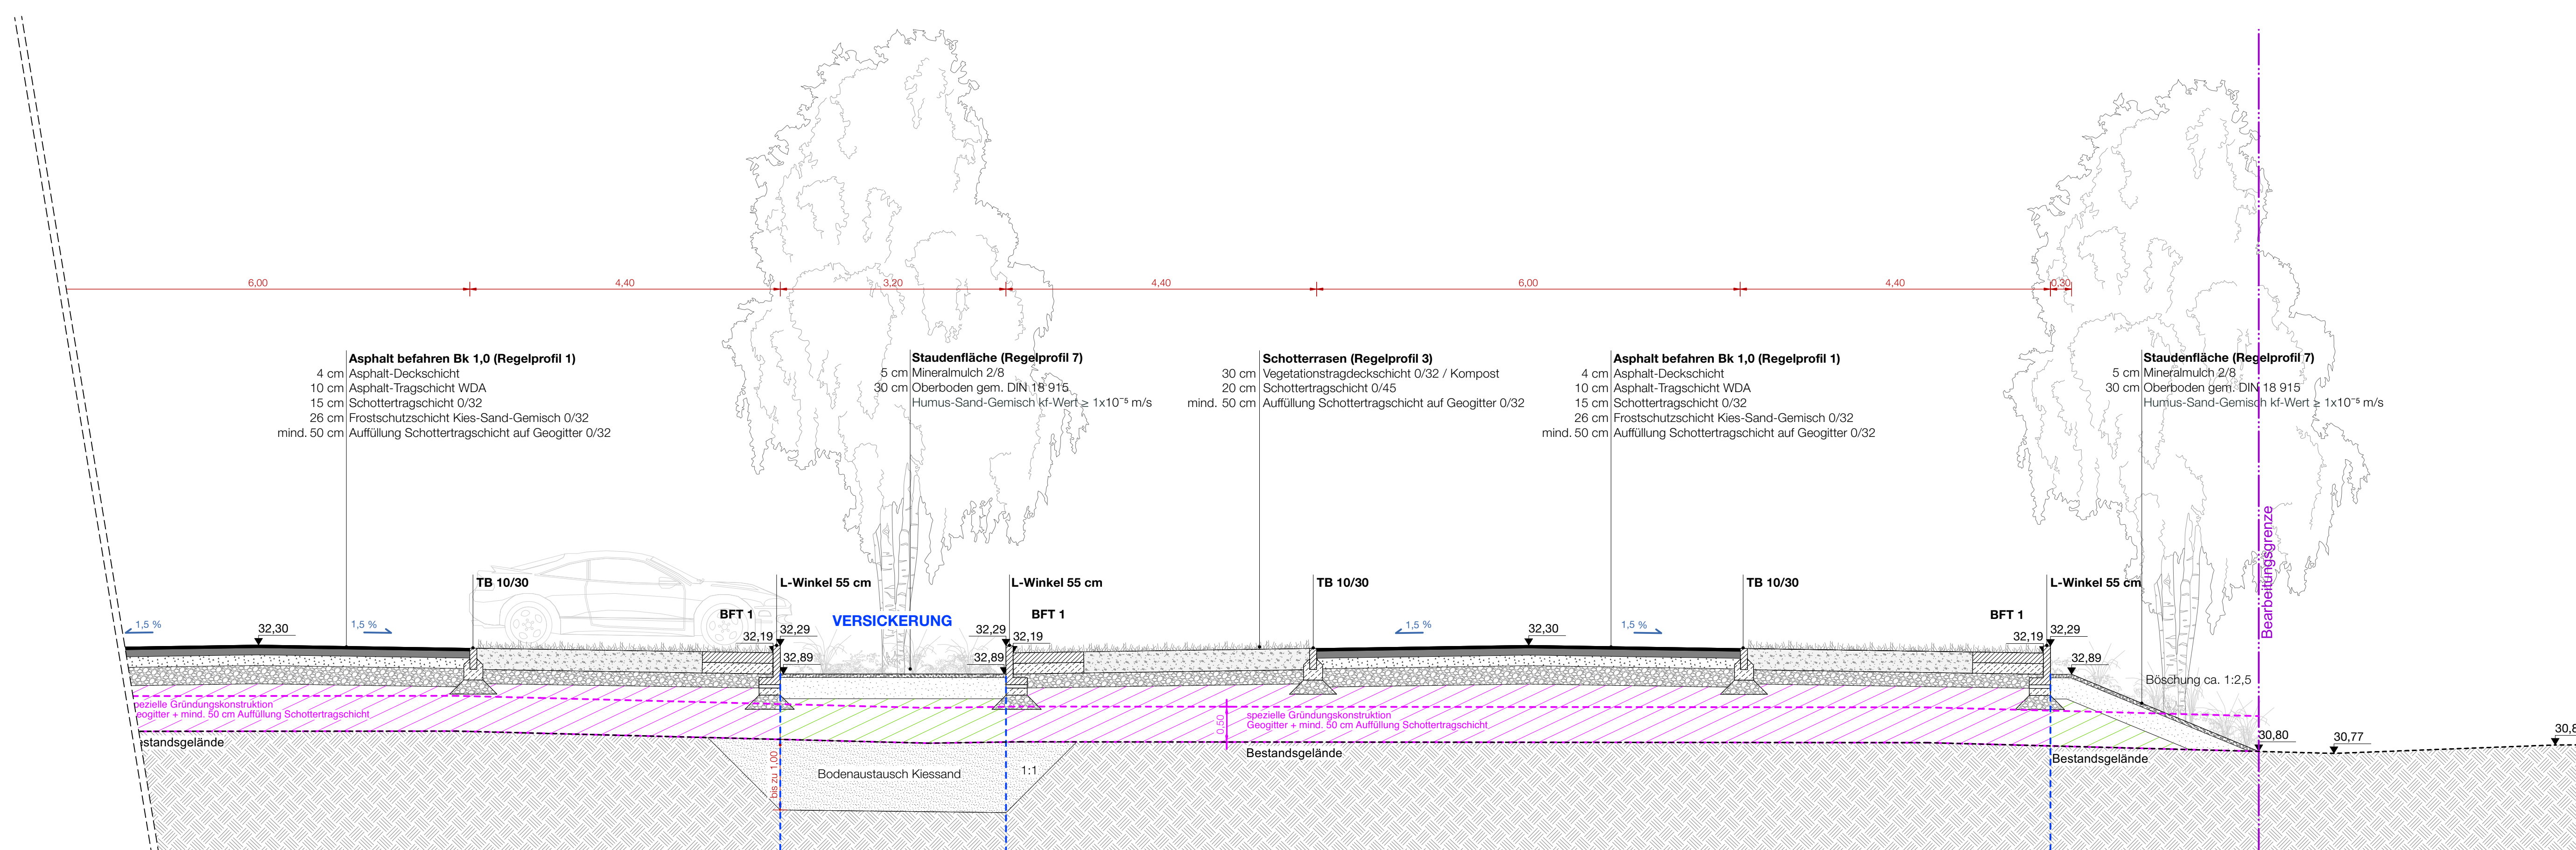

Schnitt A-A' Teil 2 - M 1:50

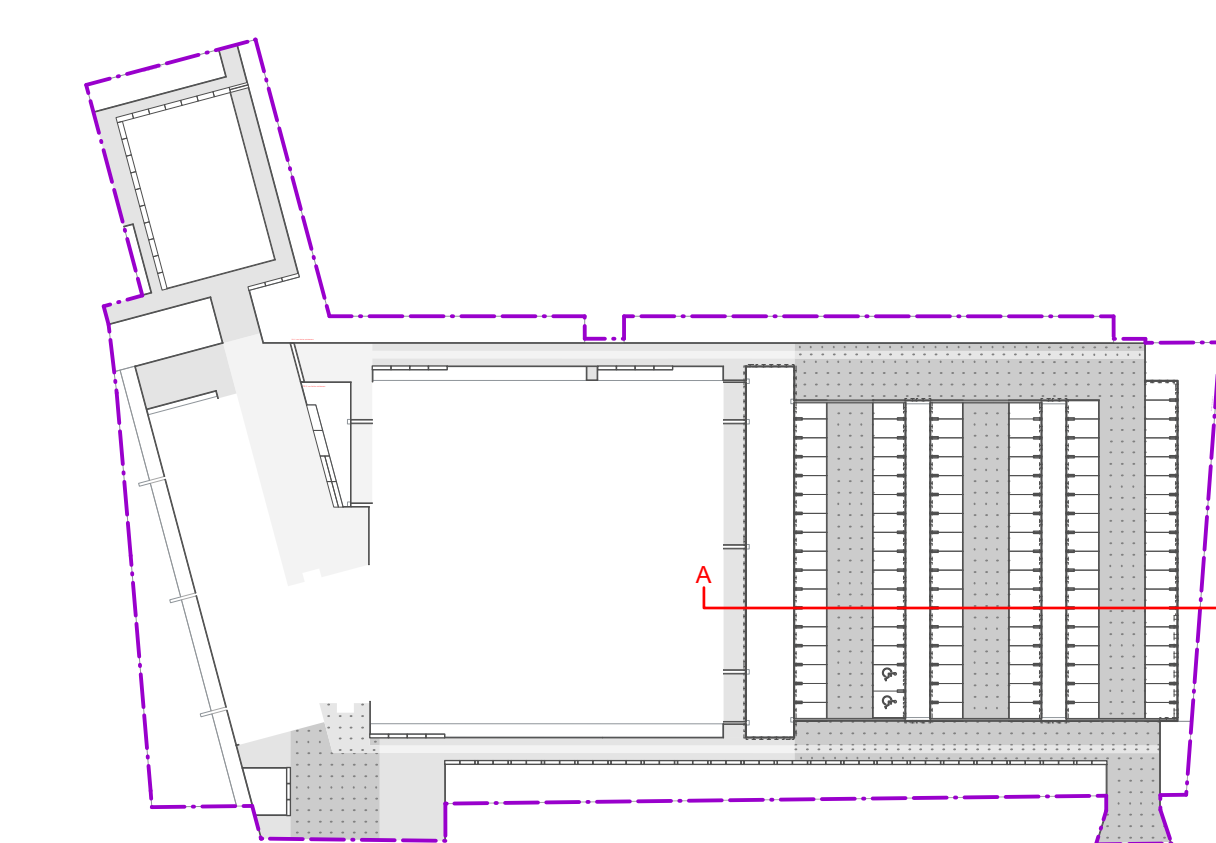

Info	Geändert	Datum	Zeichen

Bauherr:
Stadt Nauen
Rathausplatz 1
14641 Nauen

Architekt:
W&V Architekten GmbH
Heidestraße 50
10557 Berlin

Landschaftsarchitekt
elich
landschaftsarchitekten
elsabeth lesche · christian henke
post@elich.la
www.elich.la
kaif-mann-allee 79
10243 berlin
f 0049. 030. 20 31 85 62
f 0049. 089. 20 63 47 80
adlzreiterstrasse 24
80337 münchen
f 0049. 089. 55 27 59 08
f 0049. 089. 55 27 59 00

Neubau einer Dreifelderhalle
auf dem Gelände des Dr. Georg Graf von Arco Schulzentrums

Planinhalt
S01 Schnitt Parkplatz längs

AUSSCHREIBUNGSUNTERLAGE

Bearb.	Projektor.	Format
Grittner	p 91	1000 x 594 mm
Gepr.	Datener.	Planstand
Lesche	p91_V_L01	Ausführung
Mäßstab	Planver.	Datum
1:50	p91_V_S01	27.03.26