


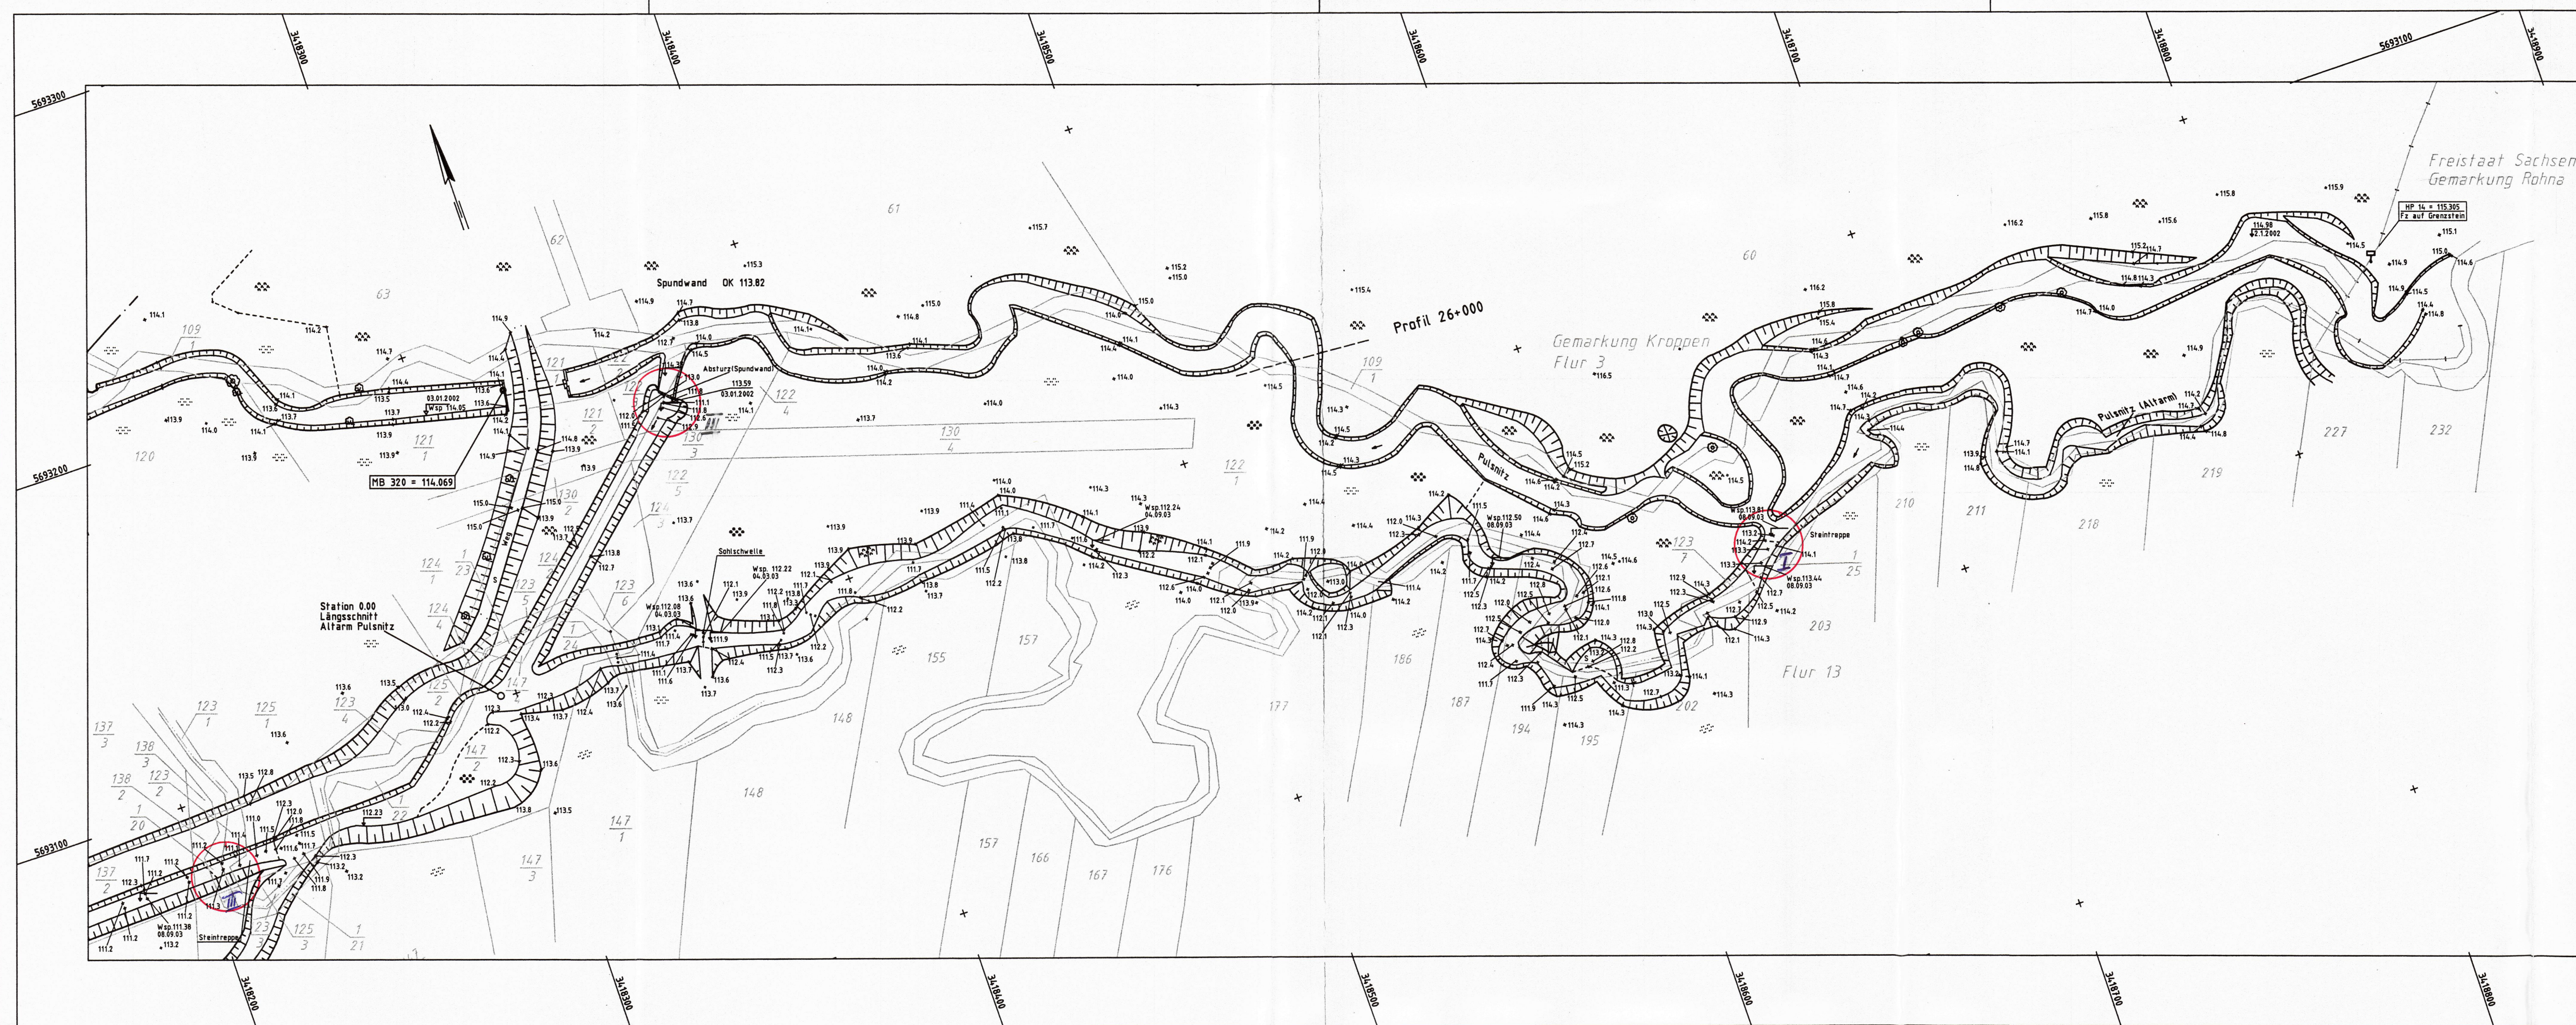

Zeichenerklärung			
Nebengebäude		Kanaldeckel	
Wohngebäude		Regenlauf	
Überdachung		Unterflurhydrant	
Treppe		Wasserschleier	
Straßenrand		eckiger Deckel	
Wegrand		Stahlbetonmast	
Nutzungsartengrenze		Lampe	
Mauer		Stahlgittermast	
Zaun		Holzmast	
Hecke		KVS	
Böschung		Kabelschacht	
Entwässerungsrinne		Fließpfad	
Geländer		Gasschieber	
Flurstücksgrenze		Verkehrsschild	
Gemarkungsgrenze		Hinweistafel	
		Merkstein Energie	
		Merkstein Gas	
		Merkstein Post	
		Schädelpfahl	
		Pegel	

Befestigungsarten:		
Sand		S
Schotterdecke		SD
Ziegelpflaster		ZP
Bituminöser Belag		BB
Beton		B
Kleinpflaster		KP
Großpflaster		GP
Plattenbeton		PB
Betonpflaster		BP
Rasengriller		RG
Raserpflaster		RP
Acker		A

Klärgrube		Klgr.
Straßen- / Wegebezeichnung		Straße
Gewässerbezeichnung		Pulsnitz
Angabe Wasserspiegel mit Datum		Wsp. 80.00 04.10.2001

Die Grenzen wurden aus Liegenschaftskarten digitalisiert und dienen nur zur Übersicht !
Sie haben keinen rechtsverbindlichen Charakter.

Projekt / Objekt		Auftraggeber:
Ergänzungsmessung Altarm Pulsnitz bei Kroppen		Landesumweltamt Brandenburg Nebenstelle Elsterwerda Hauptstraße 6 04910 Elsterwerda
Zeichnungsinhalt		
Lage- und Höhenplan Steinrampe 1-3		
Gemessen: SS/UW	HS: DHN92	 Hemminger Ingenieurbüro GmbH & Co. KG Am Schwarzgraben 13 04924 Bad Liebenwerda Tel.035341/150-0 Fax:-55
Datum: 09/2003	LS: ETRS89	
Gezeichnet: KM	Auftragsnummer: 03181-72	
Datum: 09/2003	Plan-Nr.: 1	
Geprüft: VK		
Datum: 09/2003		
Maßstab 1:1000		