



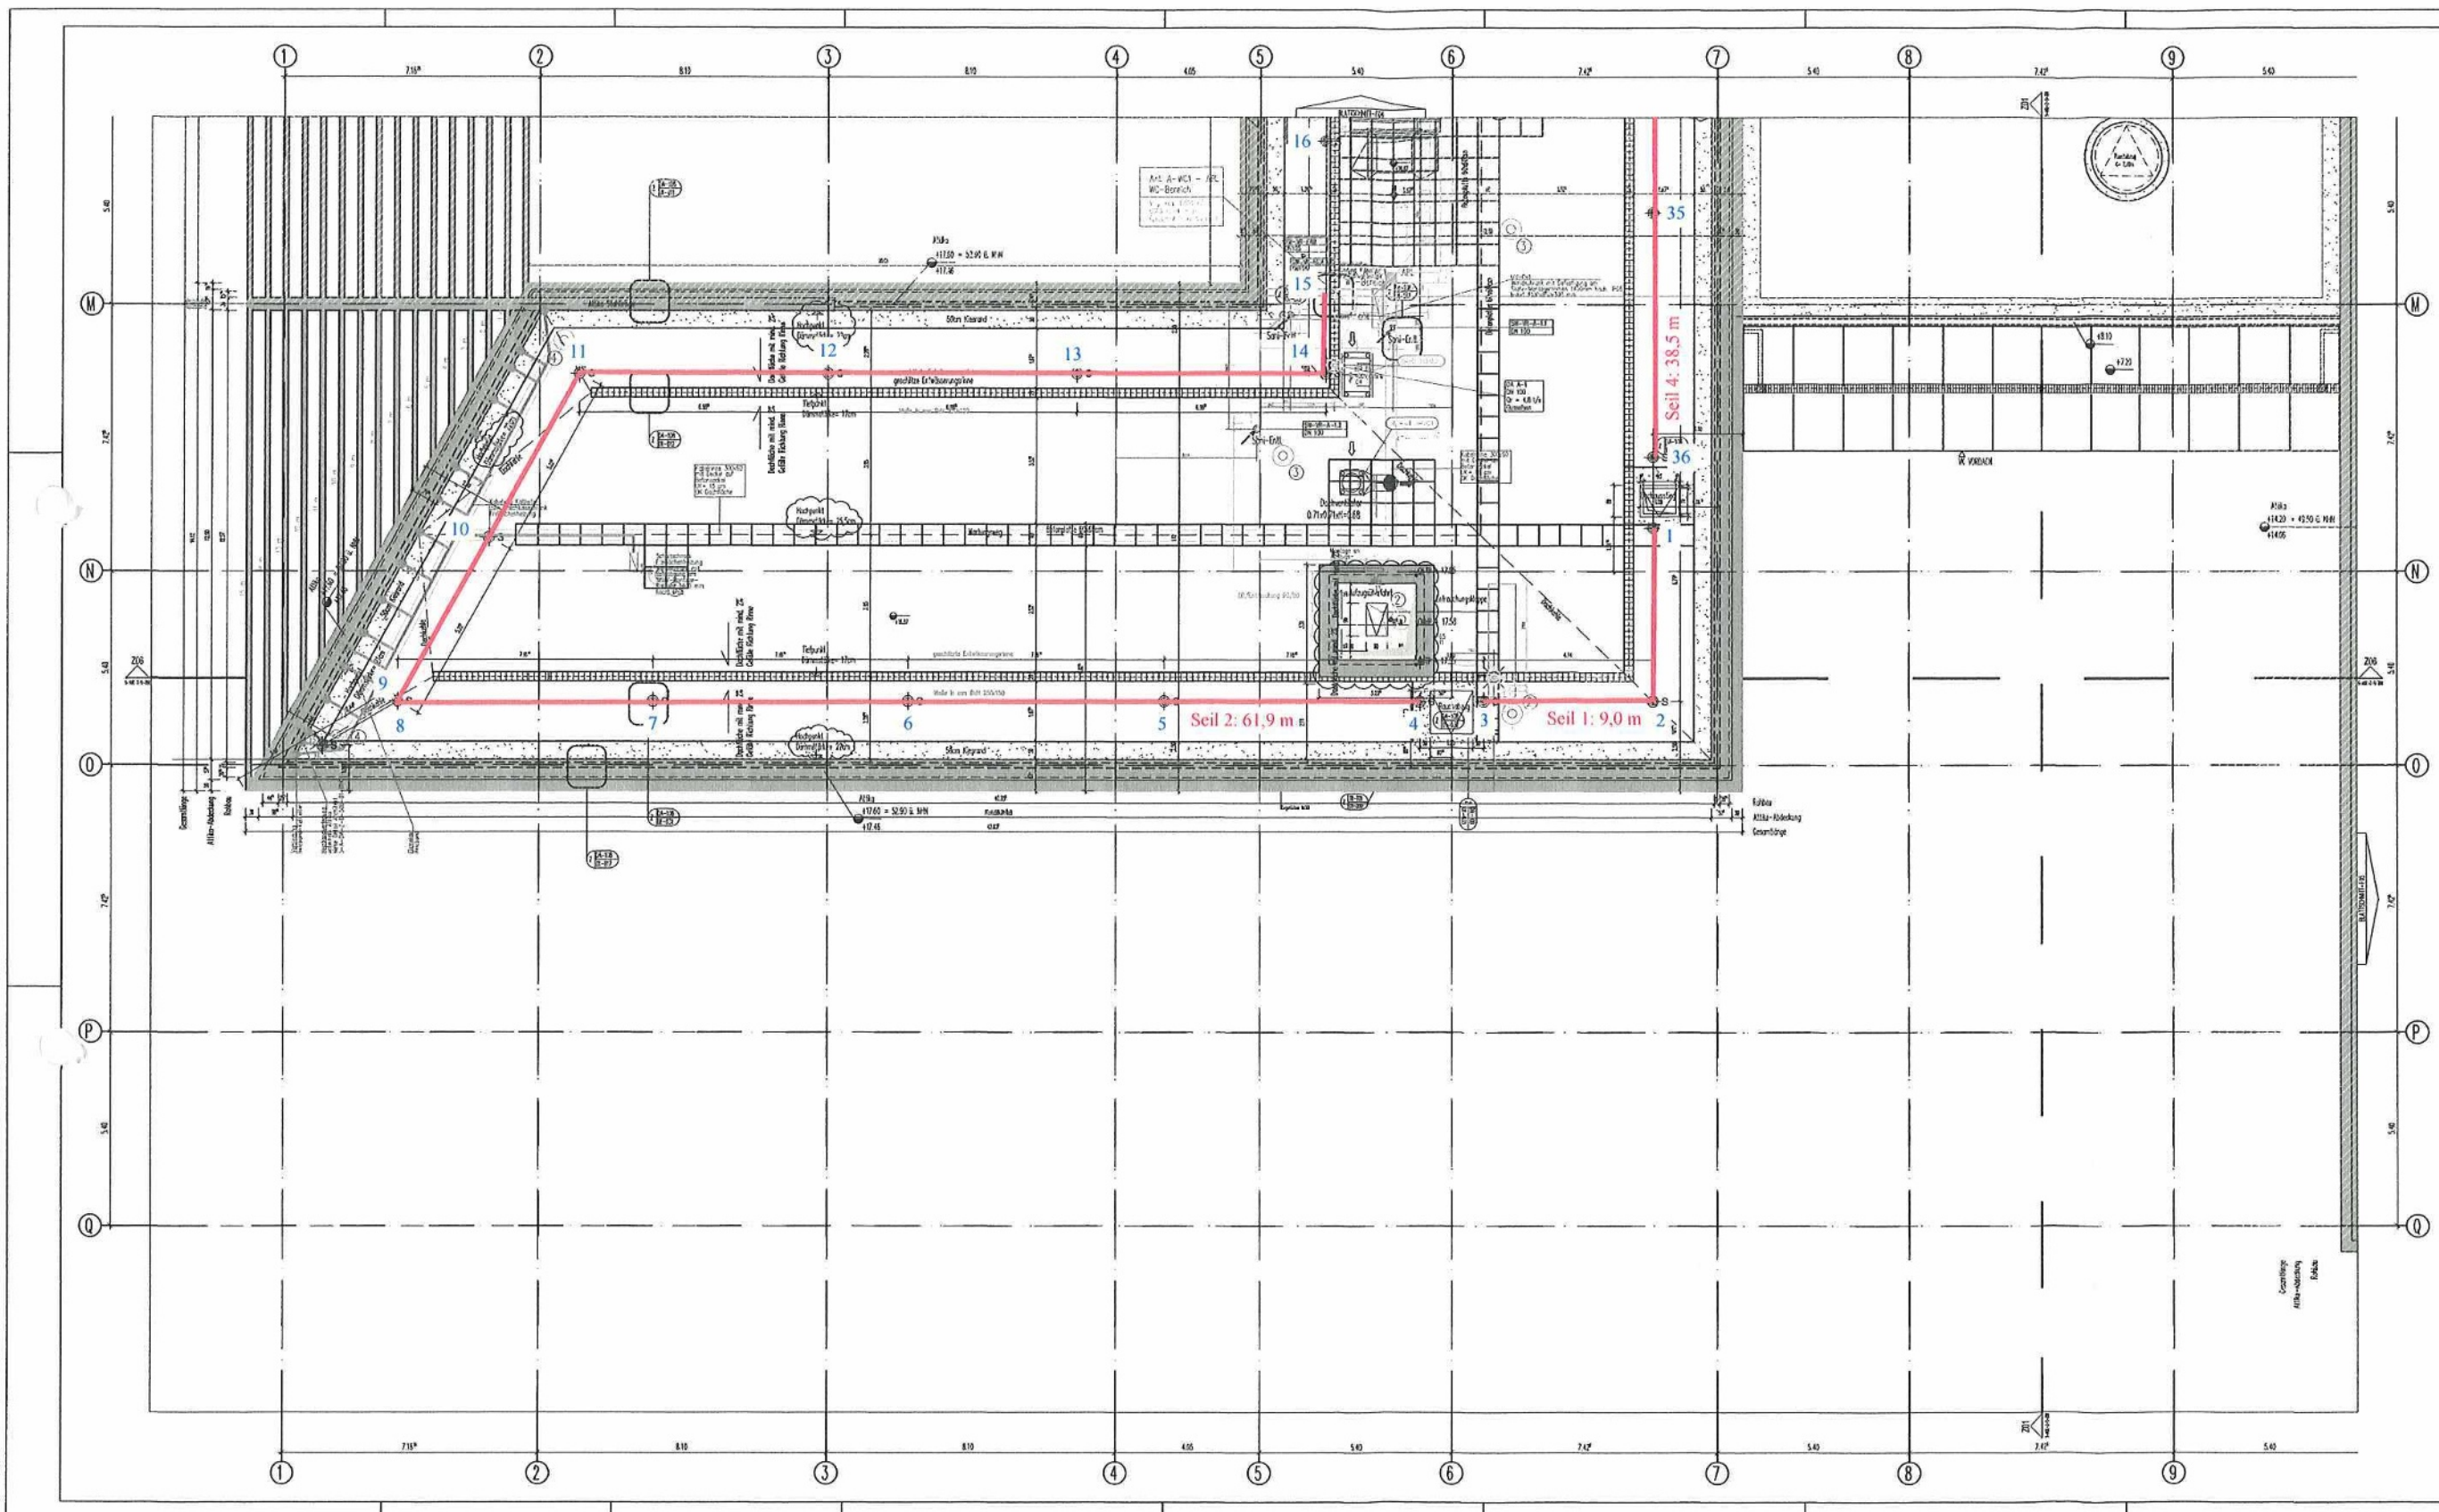




BT A
Pos. 1.10.8

 

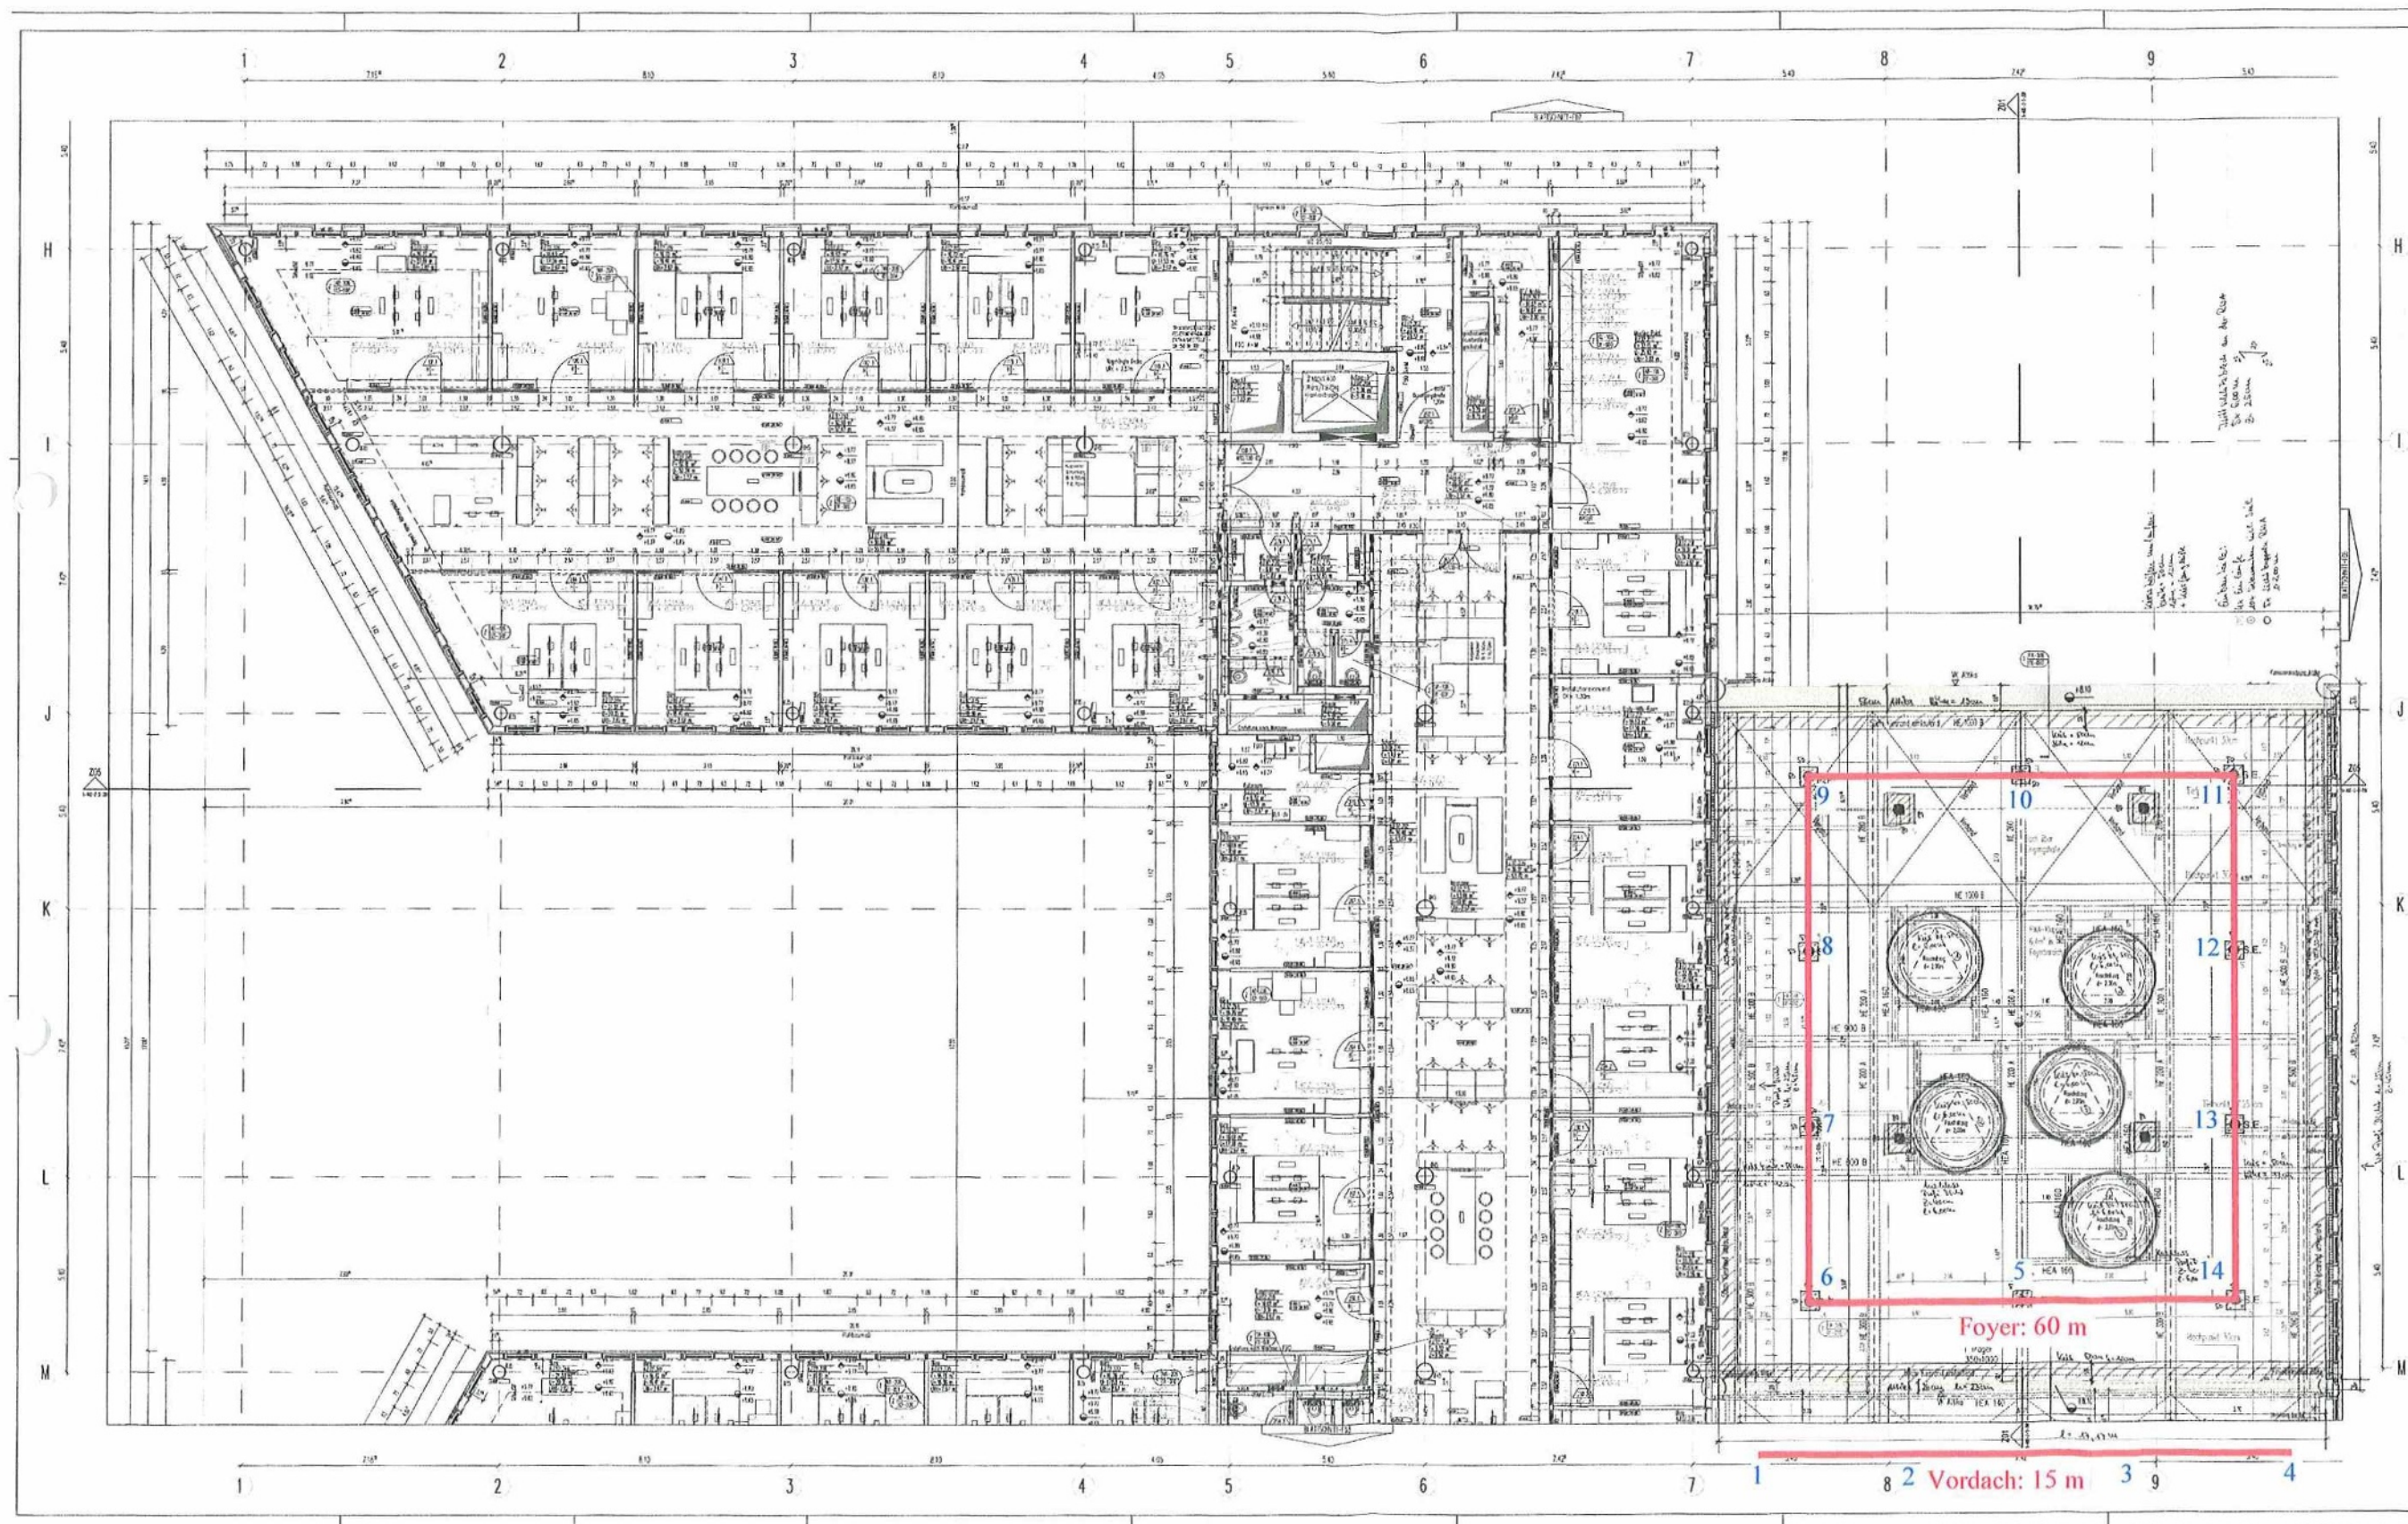



Die genaue Lage der Schlüsselschlüsse sind den Details 5-AWA-Z-D-208-05 zu entnehmen.


Foyer, Vordach
Pos. 1.10.10

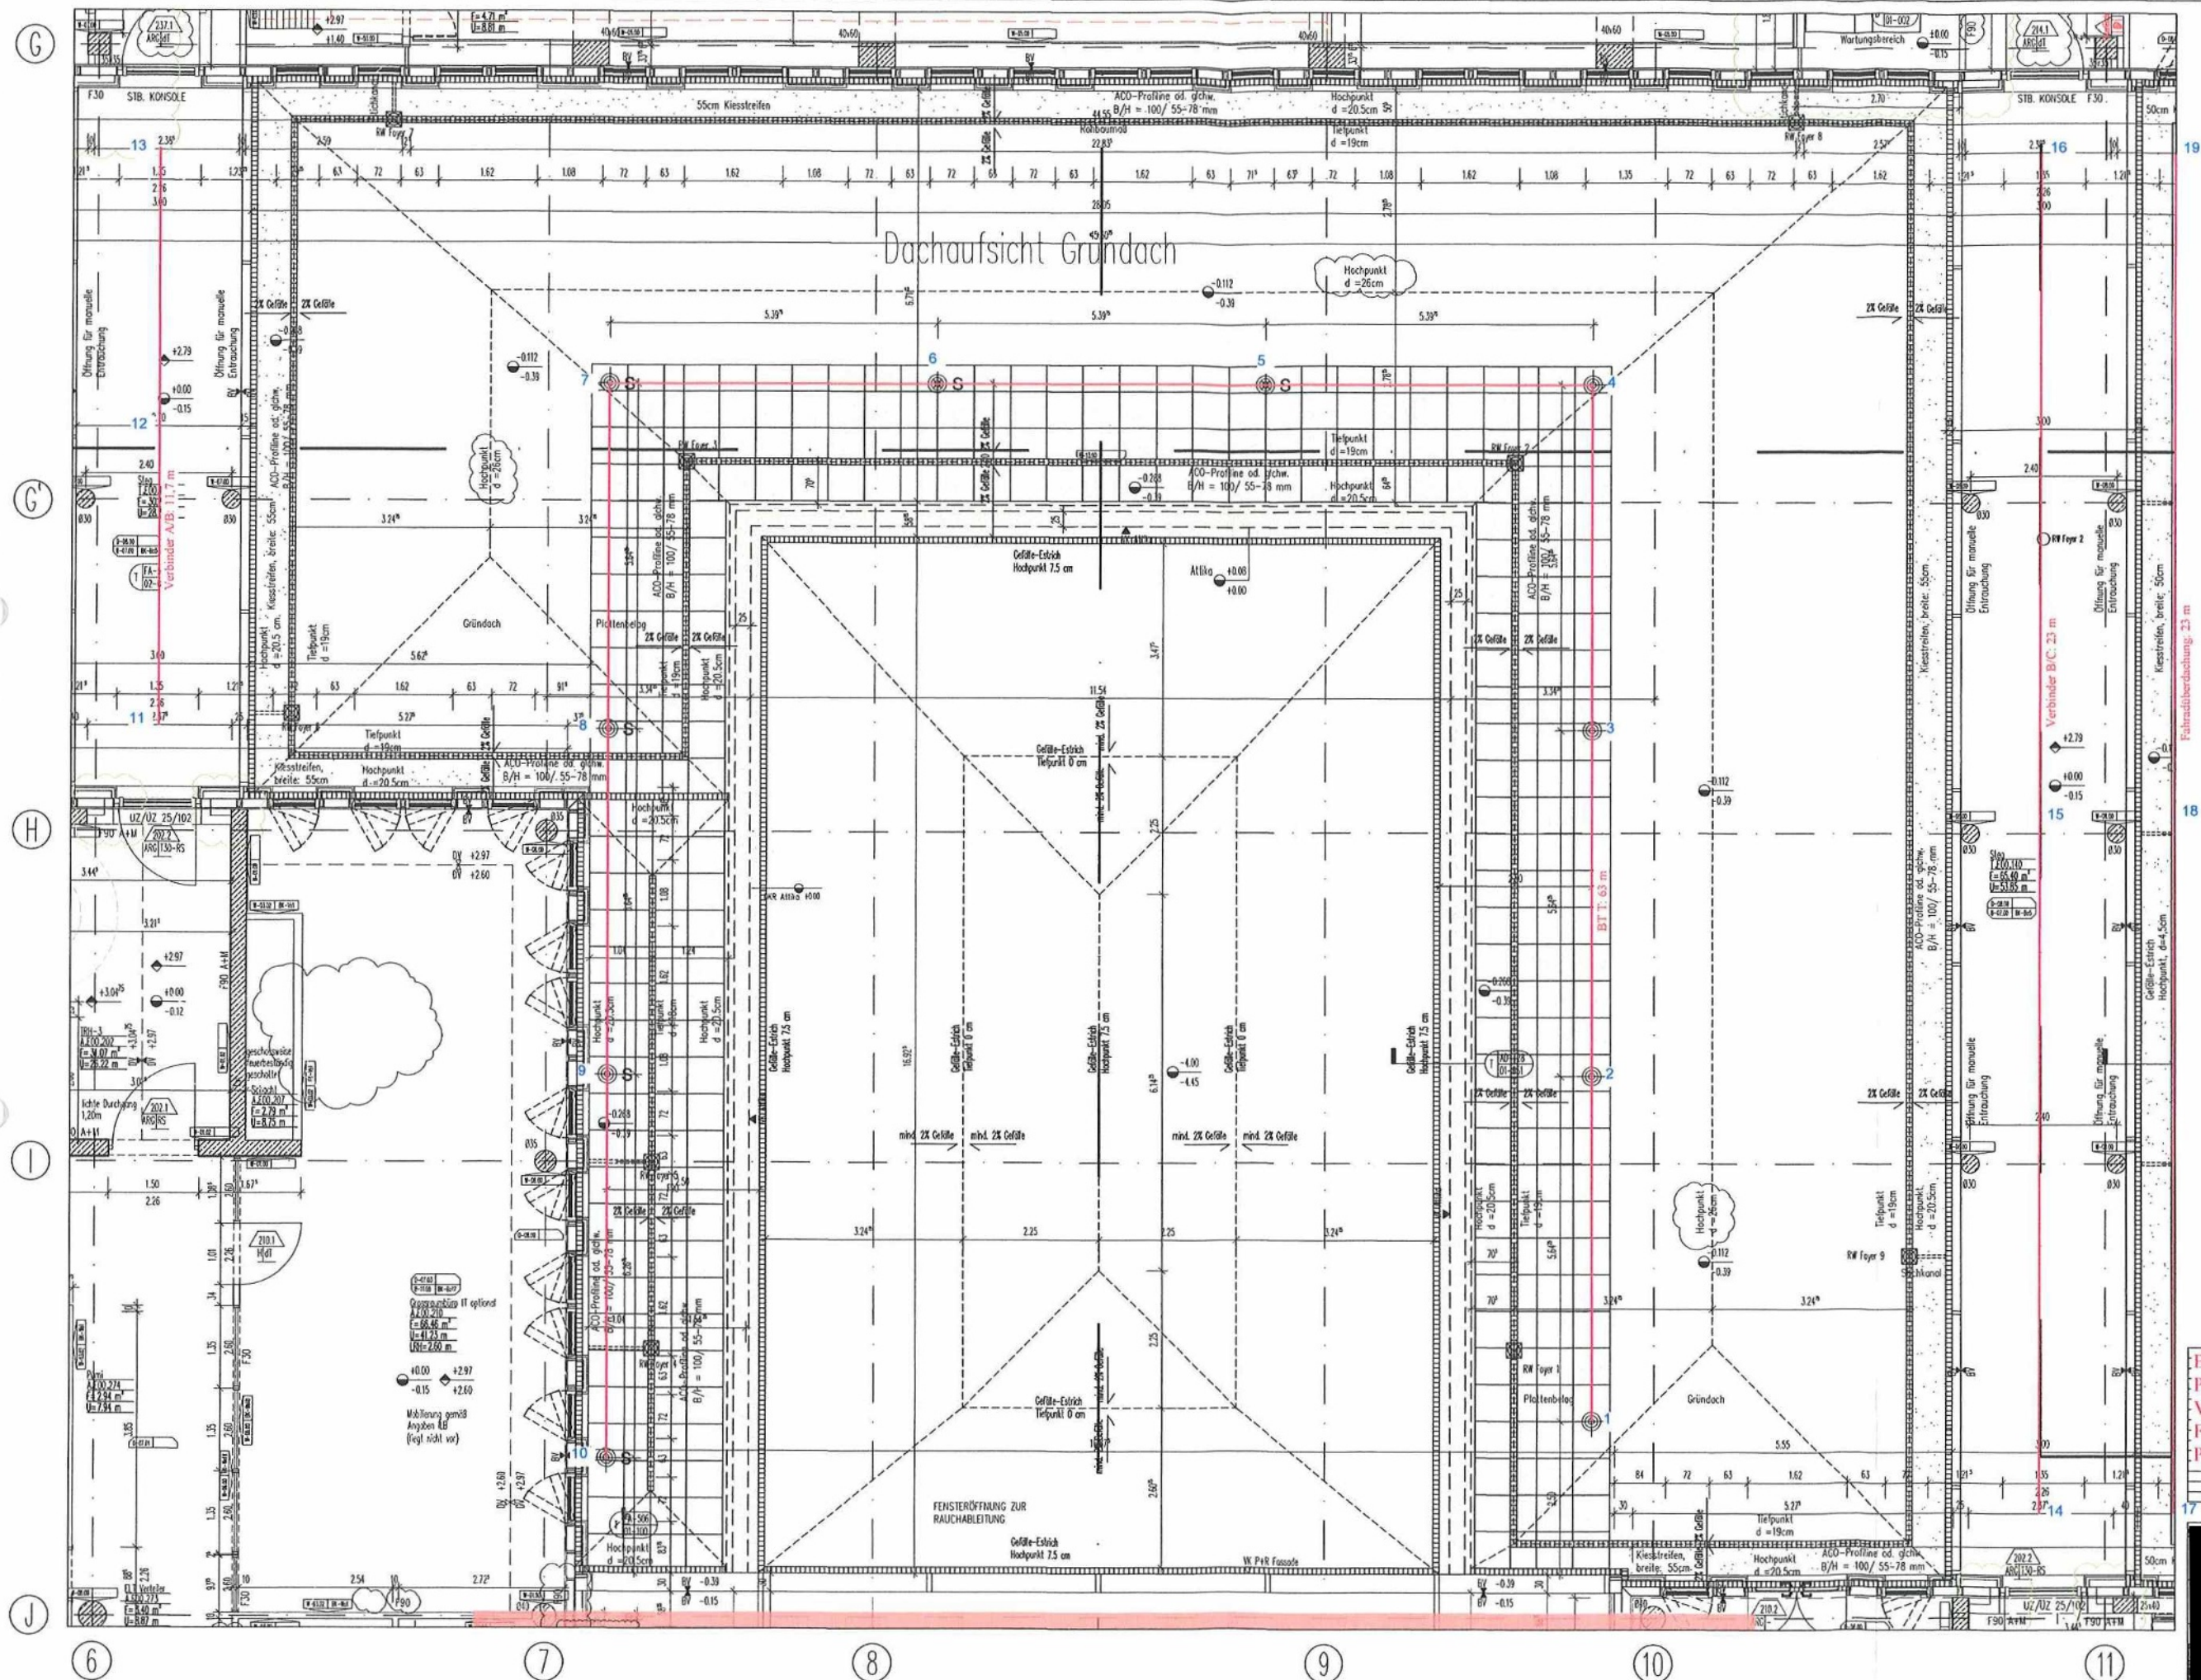

BT T
Pos. 1.10.9
Verbinder A/B, Verbinder B/C,
Fahrradüberdachung
Pos. 1.10.10