
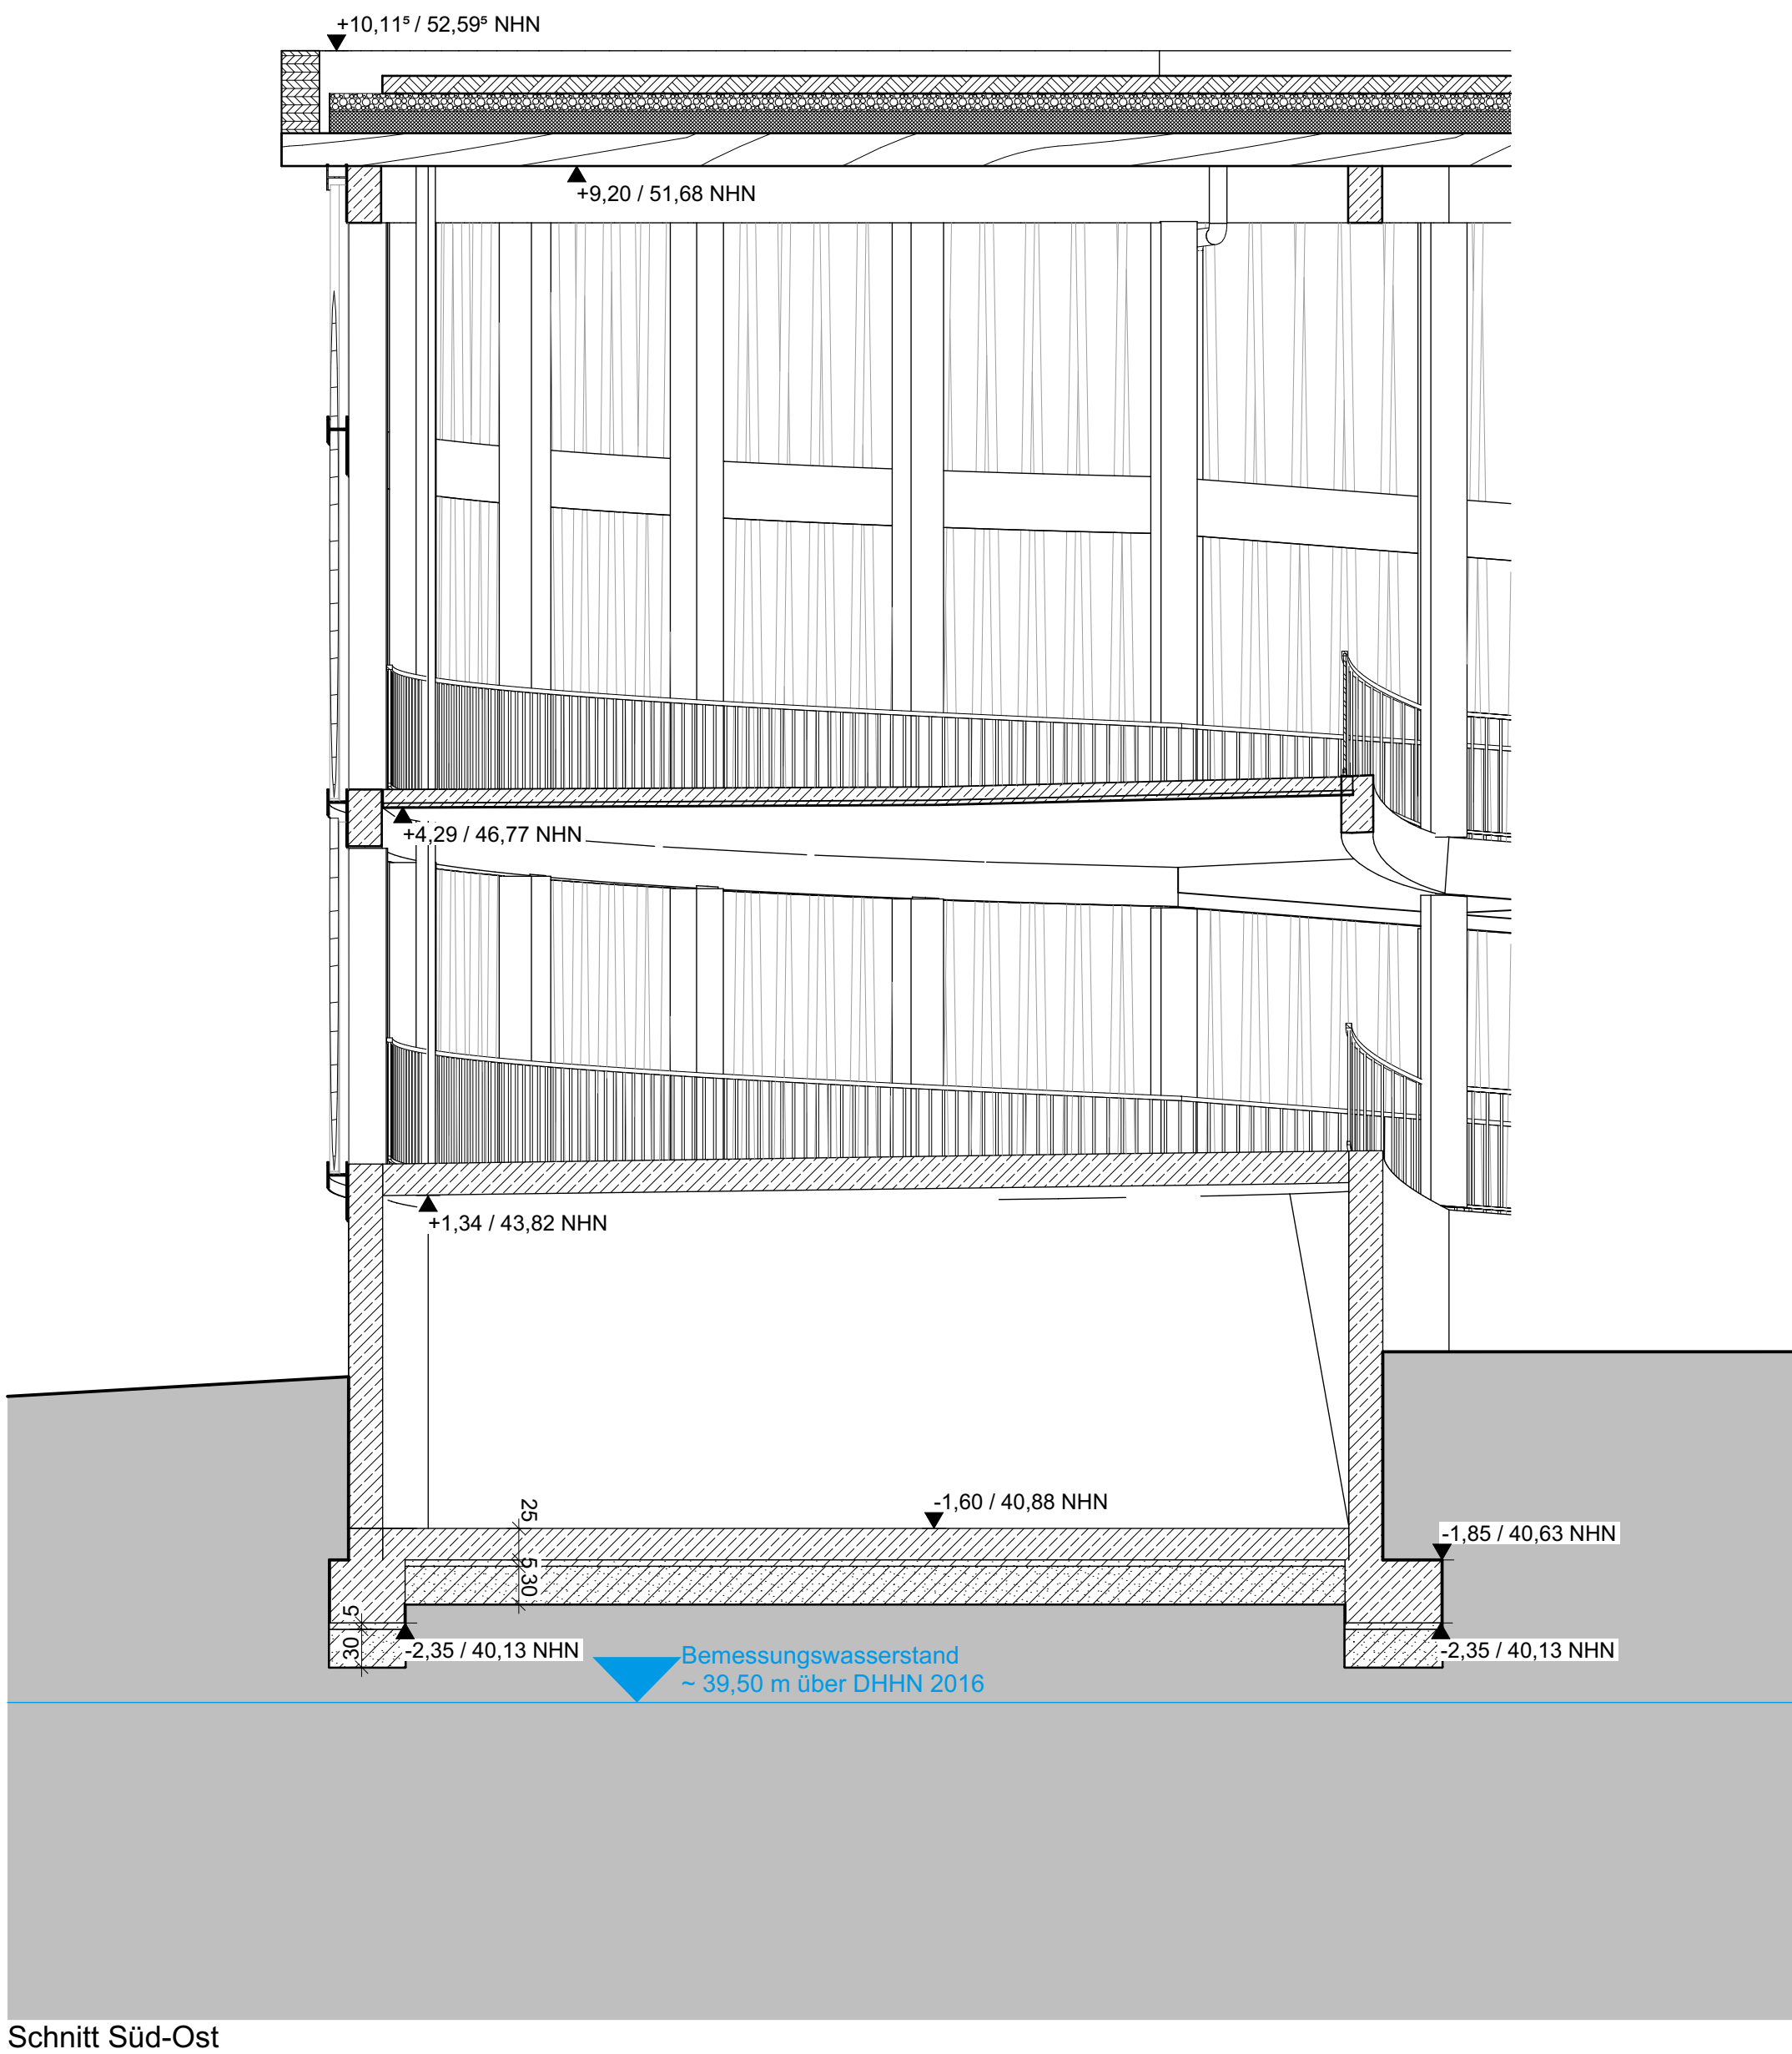
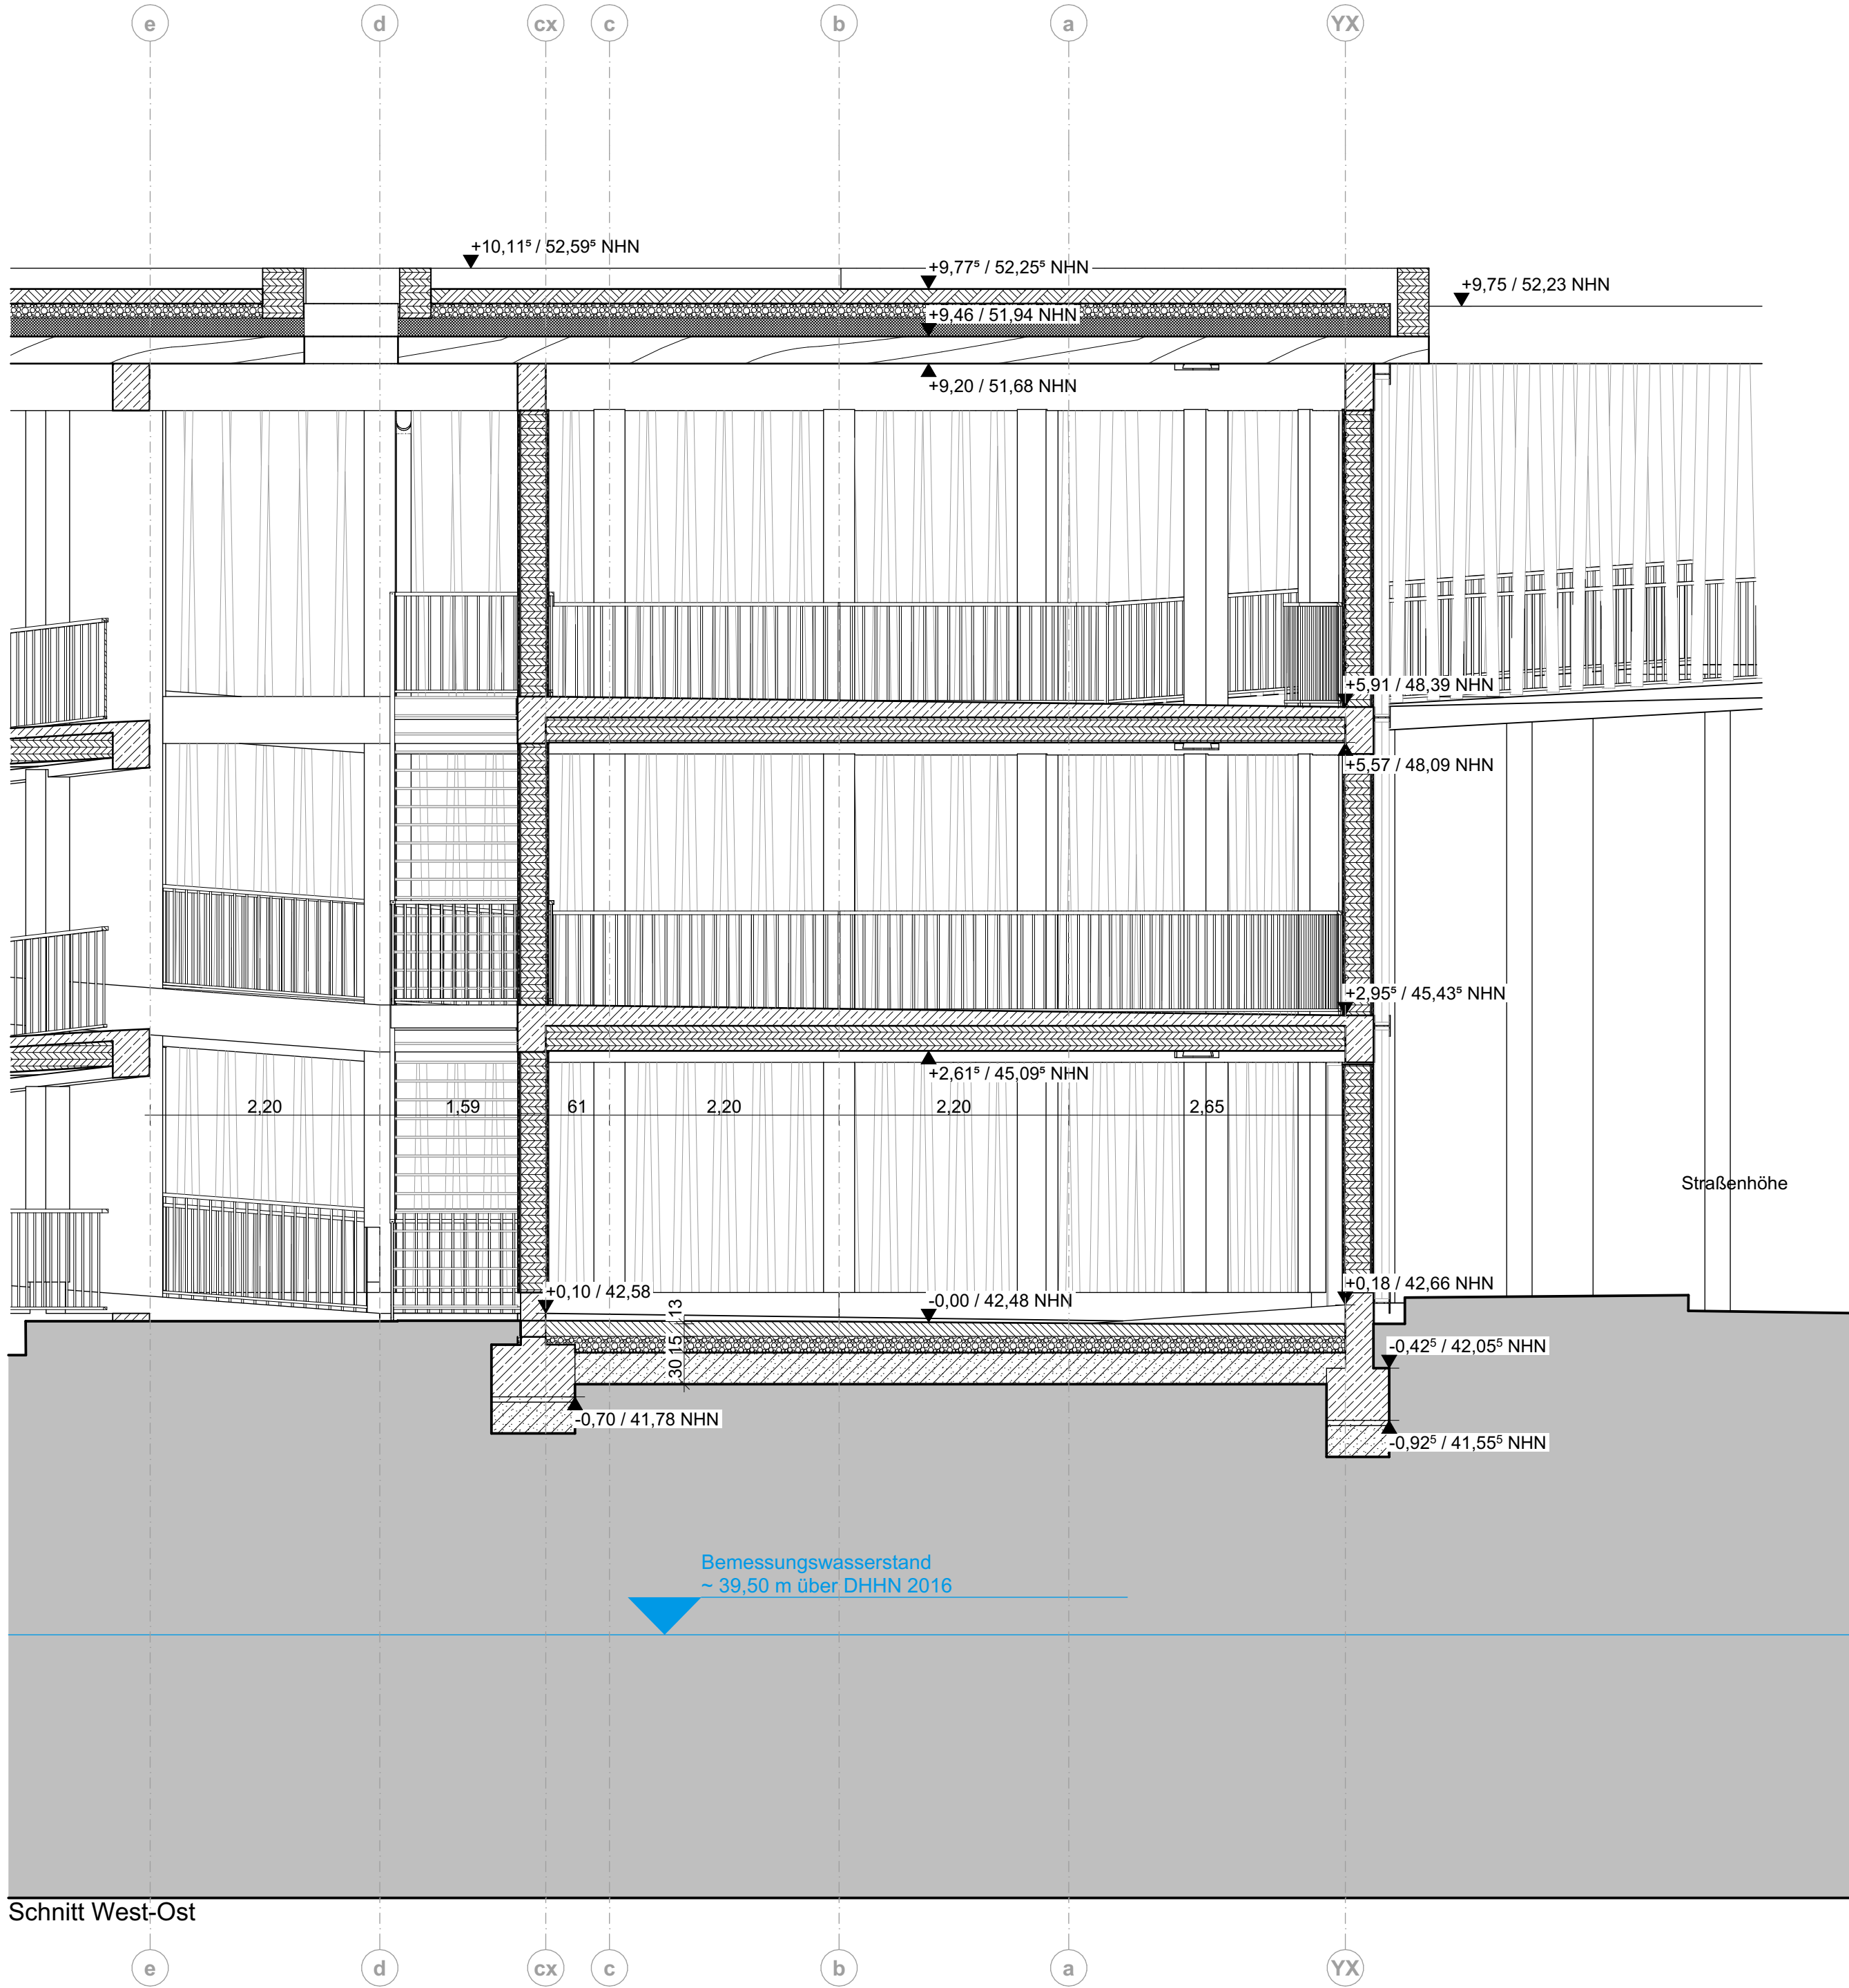


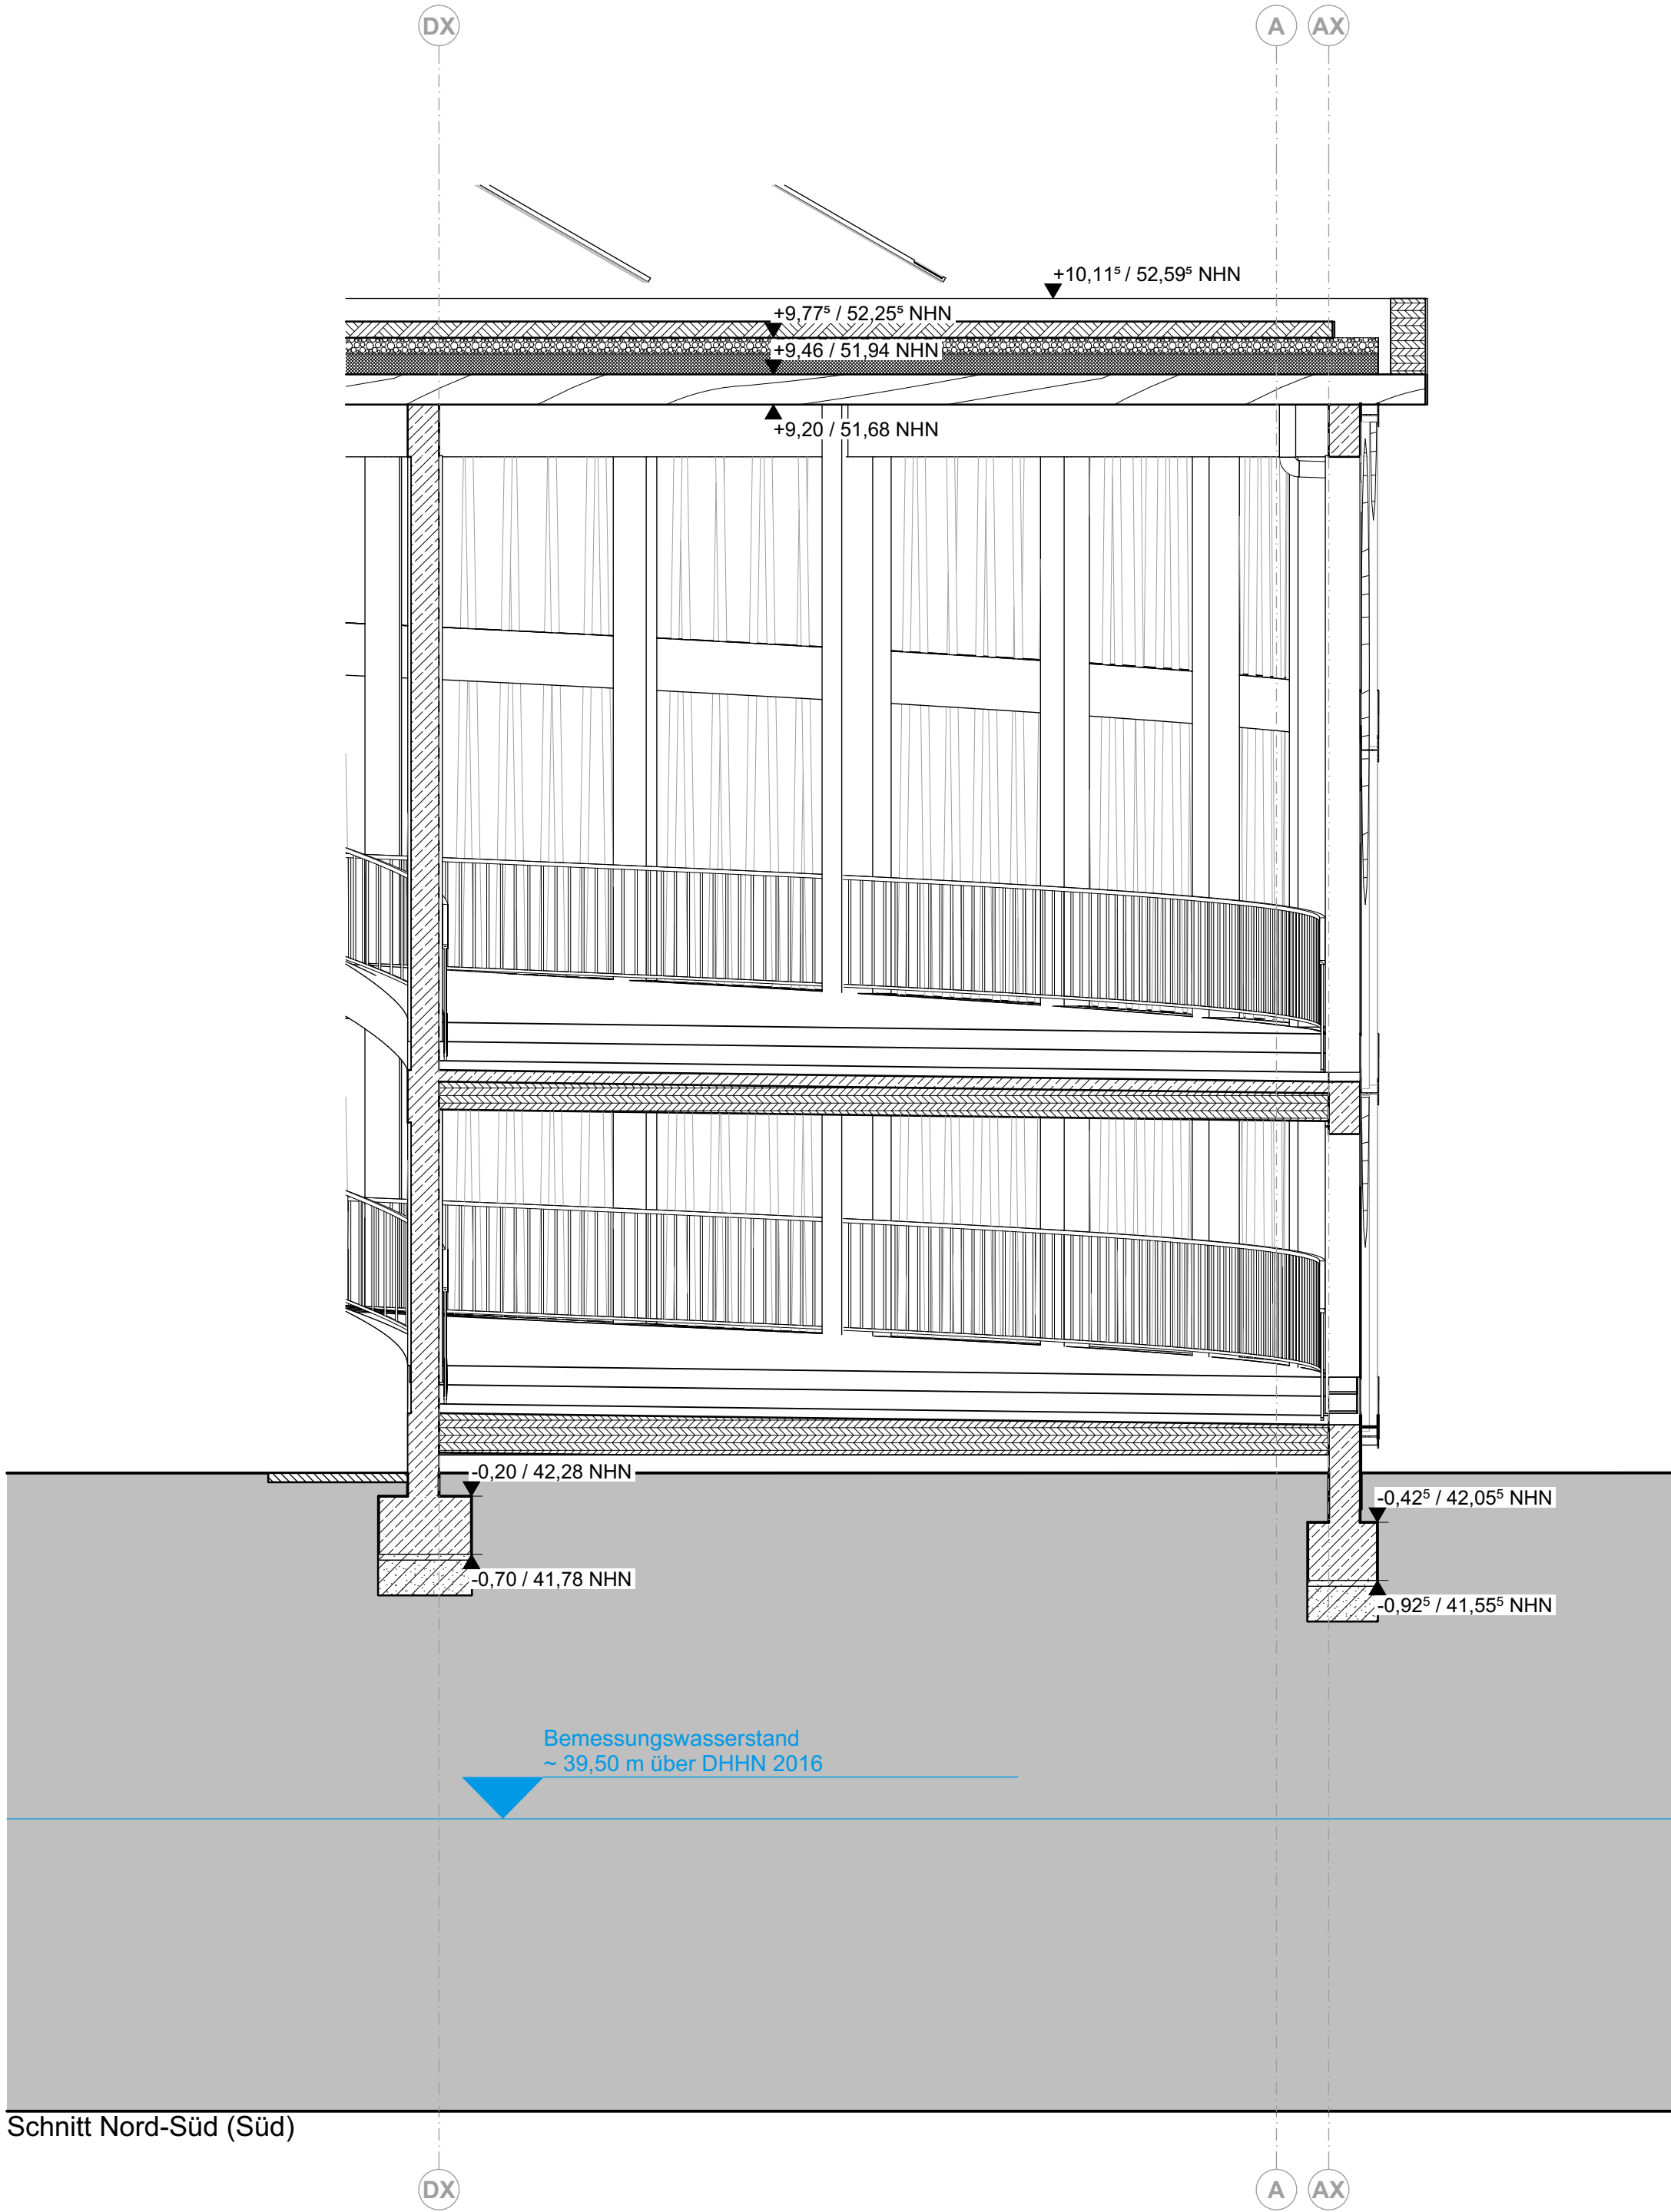

Plan dienst als
Kalkulationsgrundlage

Sonderparker Bügelparker Doppelstockparker 1,30 x 2,30m 0,55 x 2,30m 0,60 x 2,30m Anzahl: 356 Anzahl: 160 Gesamt: 596				
Sämtliche Maße sind vom Unternehmer eigenverantwortlich am Bau zu prüfen. Alle Werkstoffe sind nur in Verbindung mit den gültigen Schal- und Bewehrungsplänen des Tragwerksplaners, sowie den Durchbruchplänen der Fachingenieure gültig und/oder den ergänzenden Angaben. Bemessungen sind nach gültigen Tragwerksplänen auszuführen. Der Ausführungsplan verpflichtet den Auftraggeber auf etwaige Unstimmigkeiten der Ausführungsunterlagen hinzuweisen (VGB, § 3.3).				
B	13.04.2026	Freigabe durch Auftraggeber	LCHRS	CS
A	04.08.2025	Vorlage beim Auftraggeber	LCHRS	CS
INDEX	DATUM	ÄNDERUNGEN	BEARB.	GEPR.
Projekt Bau eines Fahrradparkhauses am Bahnhof- Nordseite Am Nordausgang Bahnhof zwischen Trebuser Straße und P+R Bahnhof Nord 15517 Fürstenwalde/Spree Flur 094, Flurstück 97, teilw. 99, teilw. 107				
Bauherr Stadt Fürstenwalde (Spree) Dienstadt 2. Stadtenwicklung Am Markt 4 15517 Fürstenwalde/Spree www.fuerstenwalde-spree.de				
Planverfasser Leitplan GmbH Planungs- und Entwicklungsgesellschaft Uhlandstraße 97 10715 Berlin Tel 030 / 2967 2330 Fax 030 / 2967 2339 mail@leitplan.com				
Fachplanungen Tragwerksplanung: ifo frohloff staffa kühl ecker Beratende Ingenieure PartG mbB Prennstraße 45-49 12161 Berlin ifo@ifo-bauwerk.de				
Technische Gebäudeausrüstung: J+H Ingenieure GmbH Holzmarkt 3, 15230 Frankfurt/Oder baueingetragte-technik.de Telefon: 0335/308 72 590				
Vermessung: Vermessungsbüro Thomas Gurack Humboldtstraße 17A 15537 Griesheide (Mark) vermessung-gurack@t-online.de 03362 985585				
Baugrund und Schallschuttbewertung: Baugrundbüro Christian Bömer Dorfstraße 16a 15239 Möllrose - Dabow boemer_baugrund@web.de 033665 77662				
Brandschutz: Schlemmer-Ingenieurbüro UG Am Grosse Wiesenbogen 59 32540 Bad Oeynhausen info@bu-berndschulz.de 05731 3014701				
Planinhalt Ausführungsplanung Schnitte 2024-05 FPF LP5 SN 02				
gezeichnet	Datum	Maßstab	Plangröße	2024-05 FPF LP5 SN 02
LCH / RS	13.04.2026	1:50	1.189 x 841	
geprüft	Datum	Index	Freigabe	
CS	13.04.2026	B	F	
FREIGABE PLANVERFASSEN Leitplan GmbH			FREIGABE BAUHERR Auftraggeber	
13.04.2026 Datum		Unterschrift, Stempel		
		Datum		Unterschrift, Stempel