


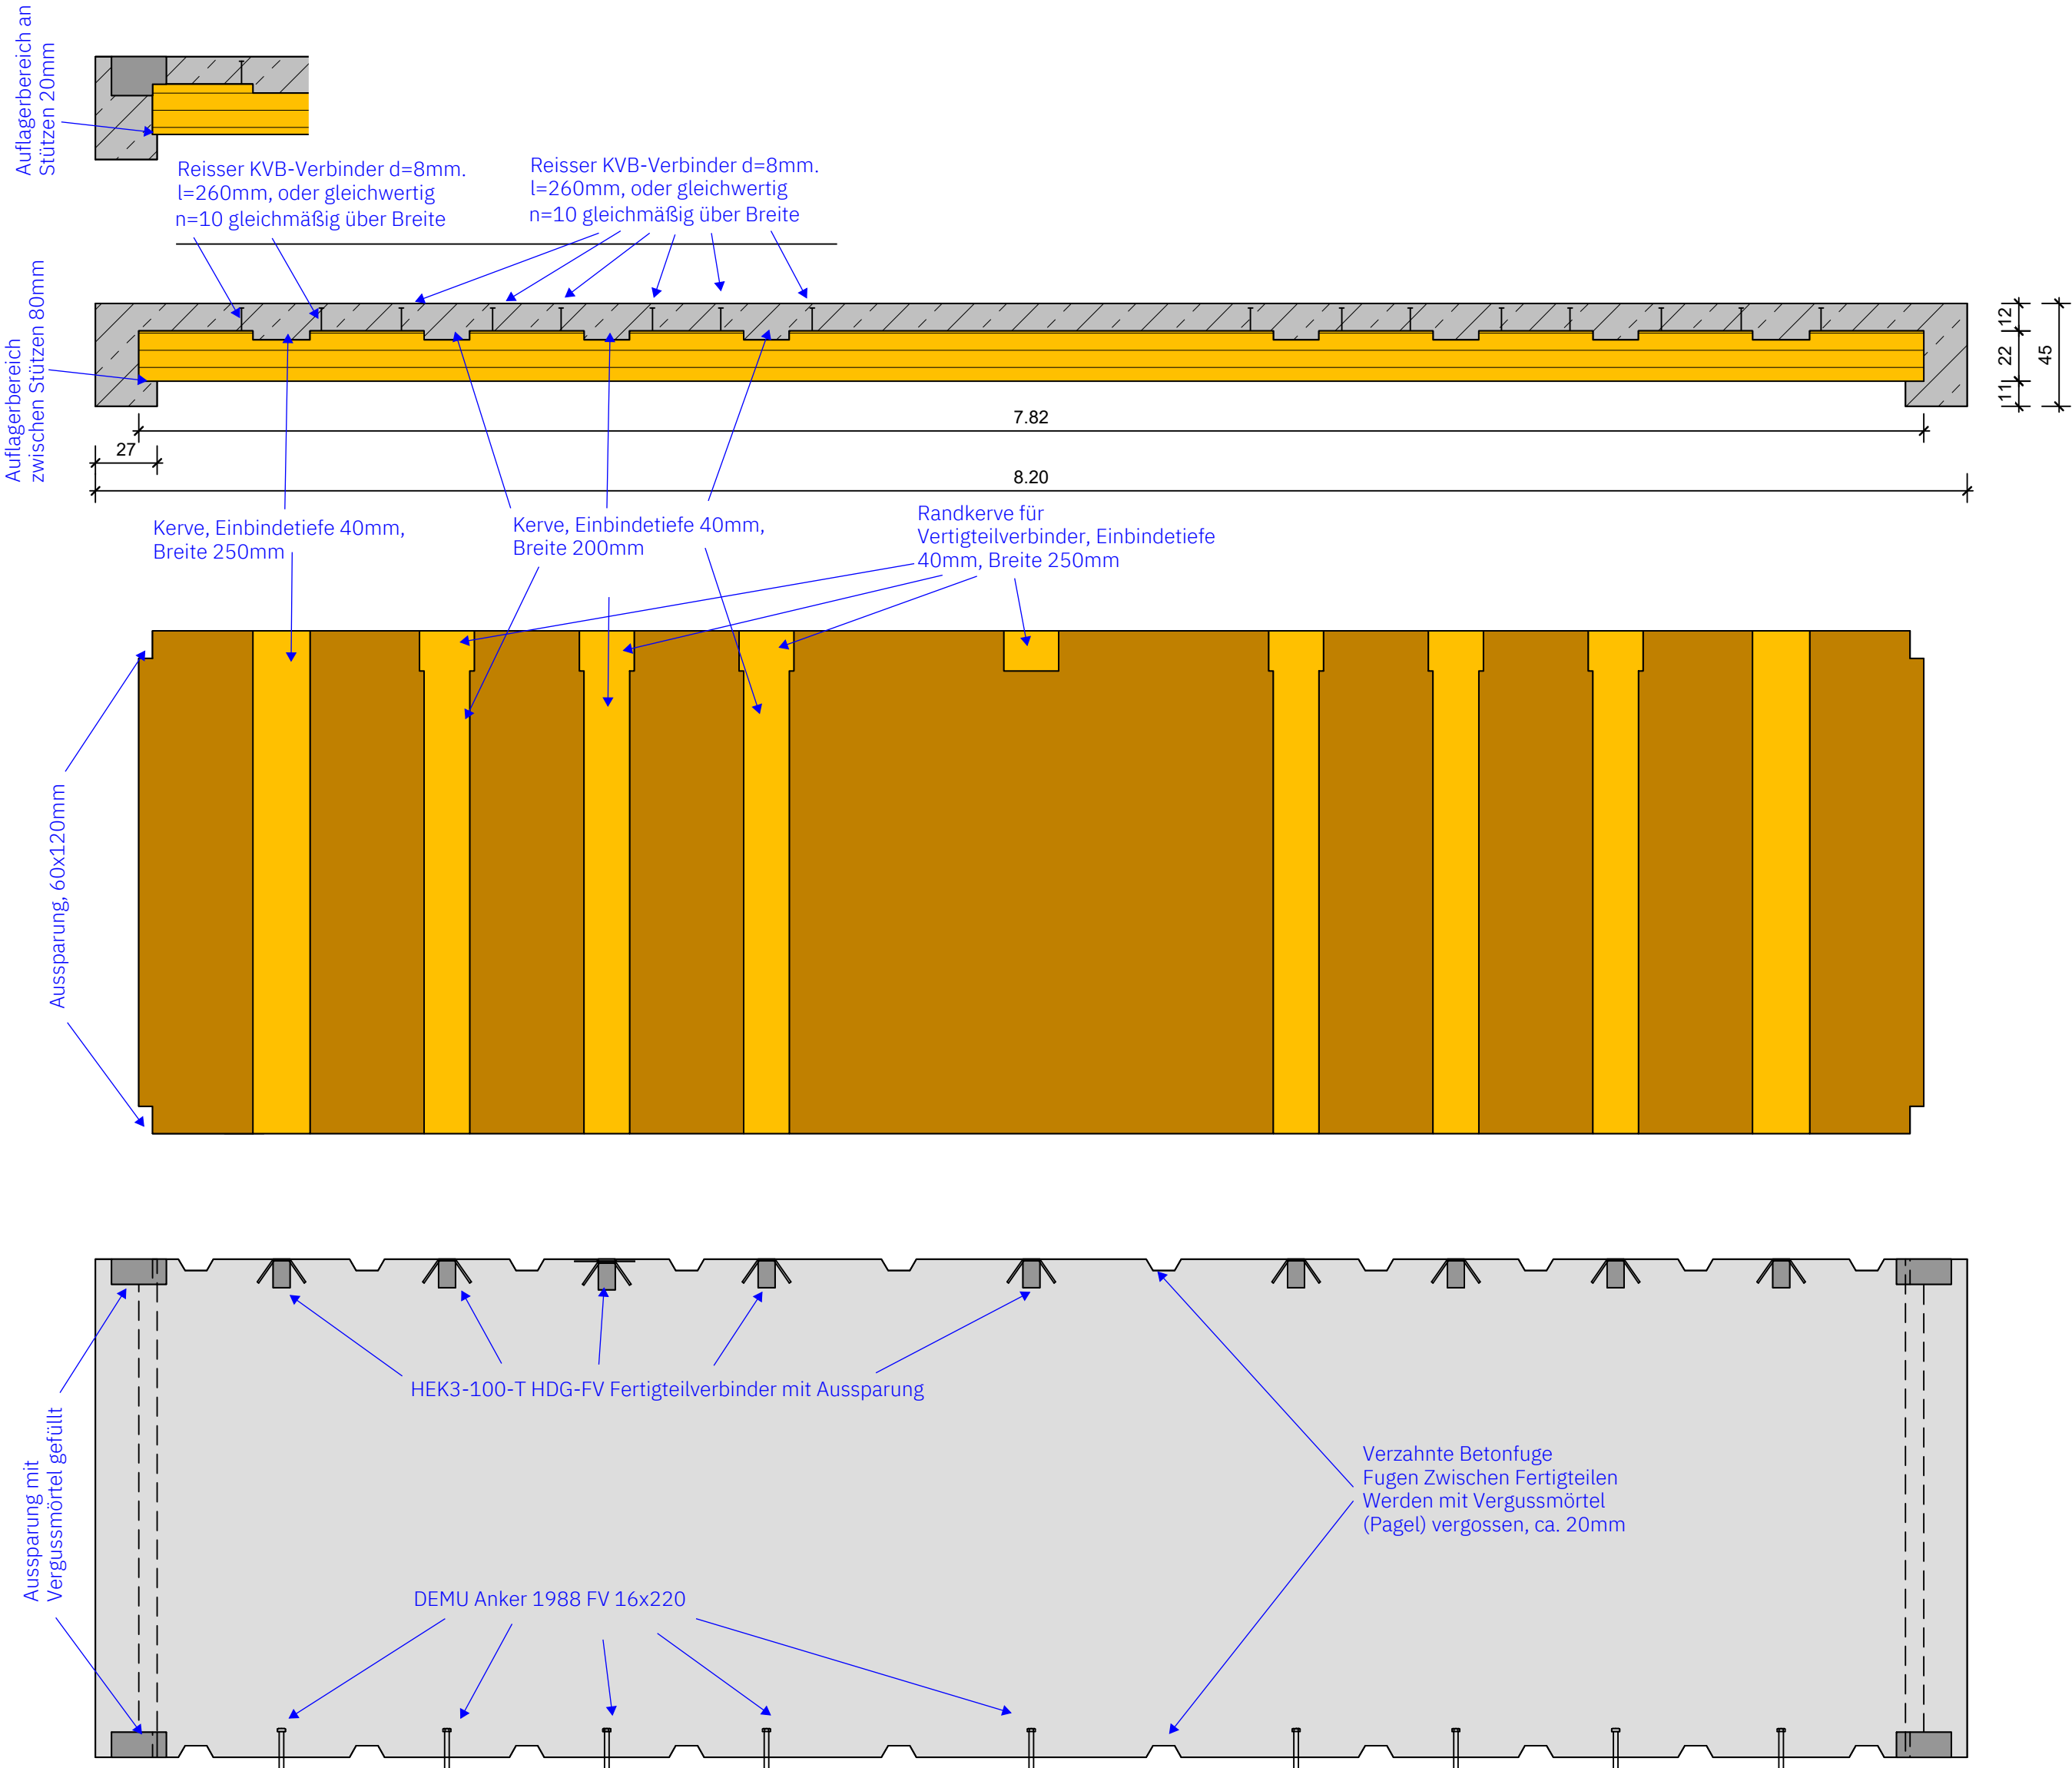


- Pro Deckenelement (genaue Angaben sind aus den oberen Abbildungen zu entnehmen)
- 8 Kerven
 - 7 Randkerven
 - 9 HEK Fertigteilverbinder
 - 9 DEMU Anker
 - 100 Reisser KVB Verbinder

Plan dient als
Kalkulationsgrundlage

Projekt FPH Fürstenwalde	Datum 02.04.2026
Position kerve ftv 2	Maßst 1:25
	Bearb mk


Zuarbeit zur Ausschreibung - Fertigteildecken

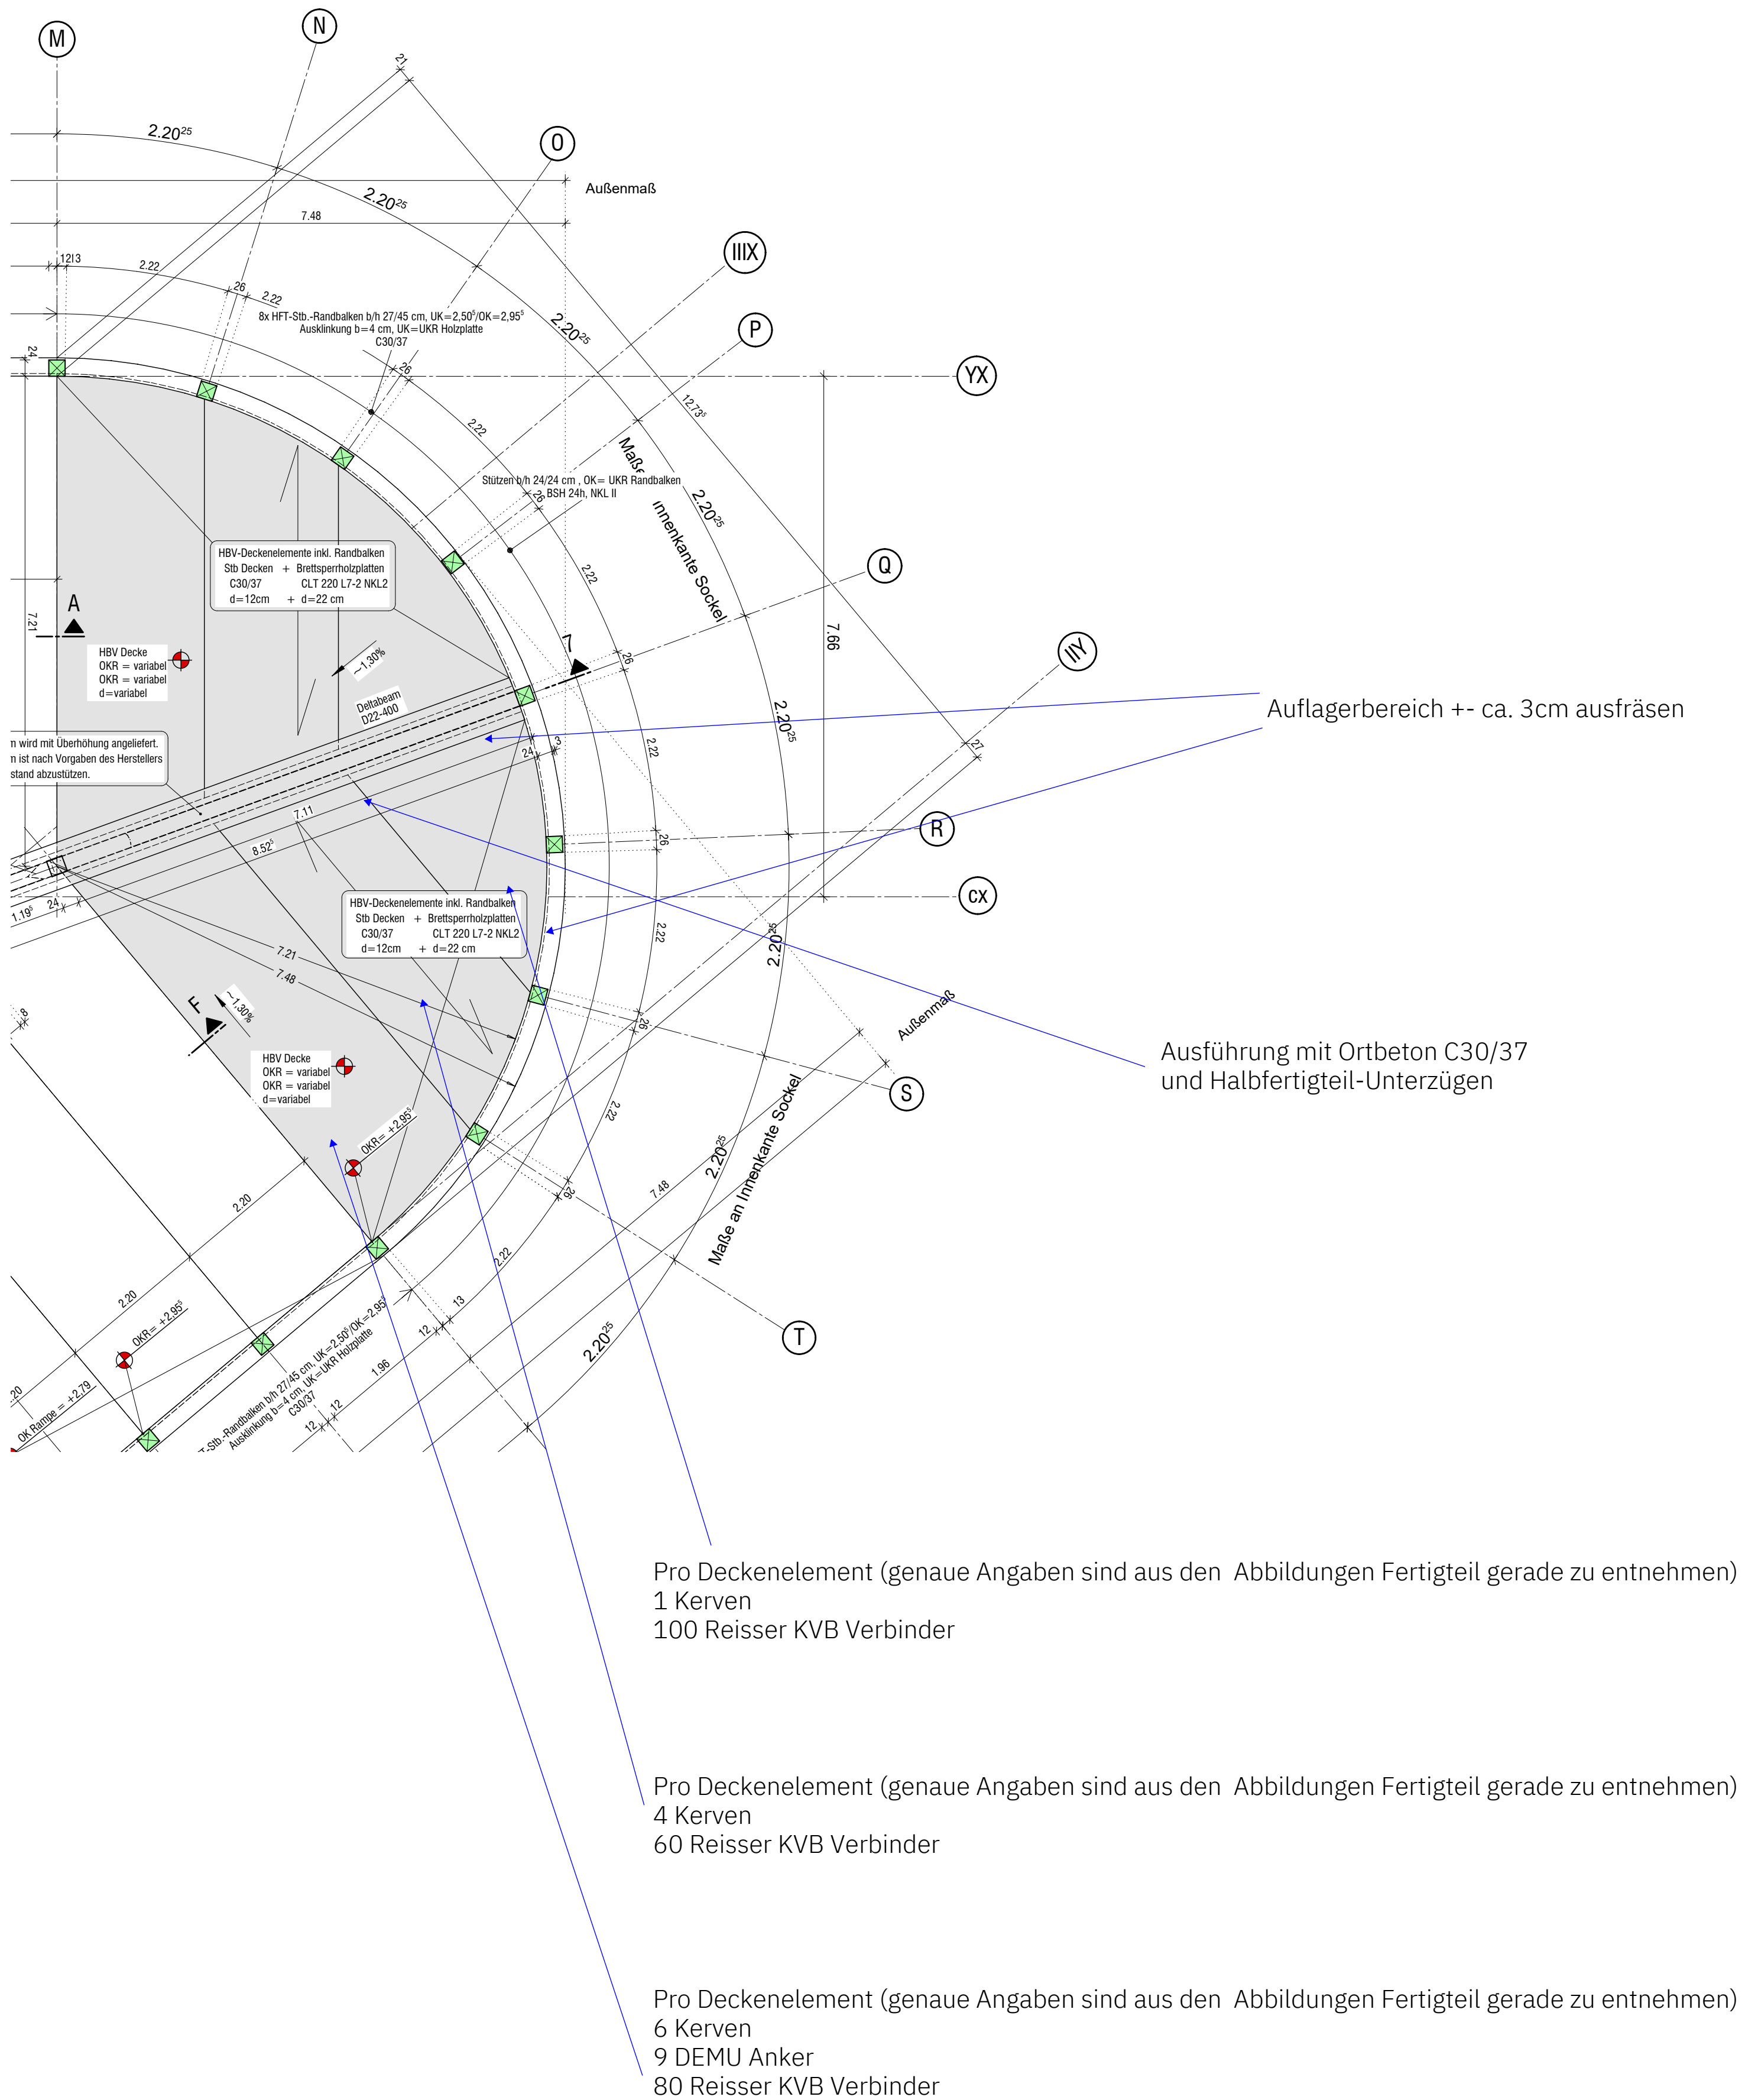

Plan dienst als Kalkulationsgrundlage

Projekt FPH Fürstenwalde	Datum 02.04.2026
Position kerve ftv 2	Maßst 1:25 Bearb mk

Zuarbeit zur Ausschreibung - Fertigteildecken

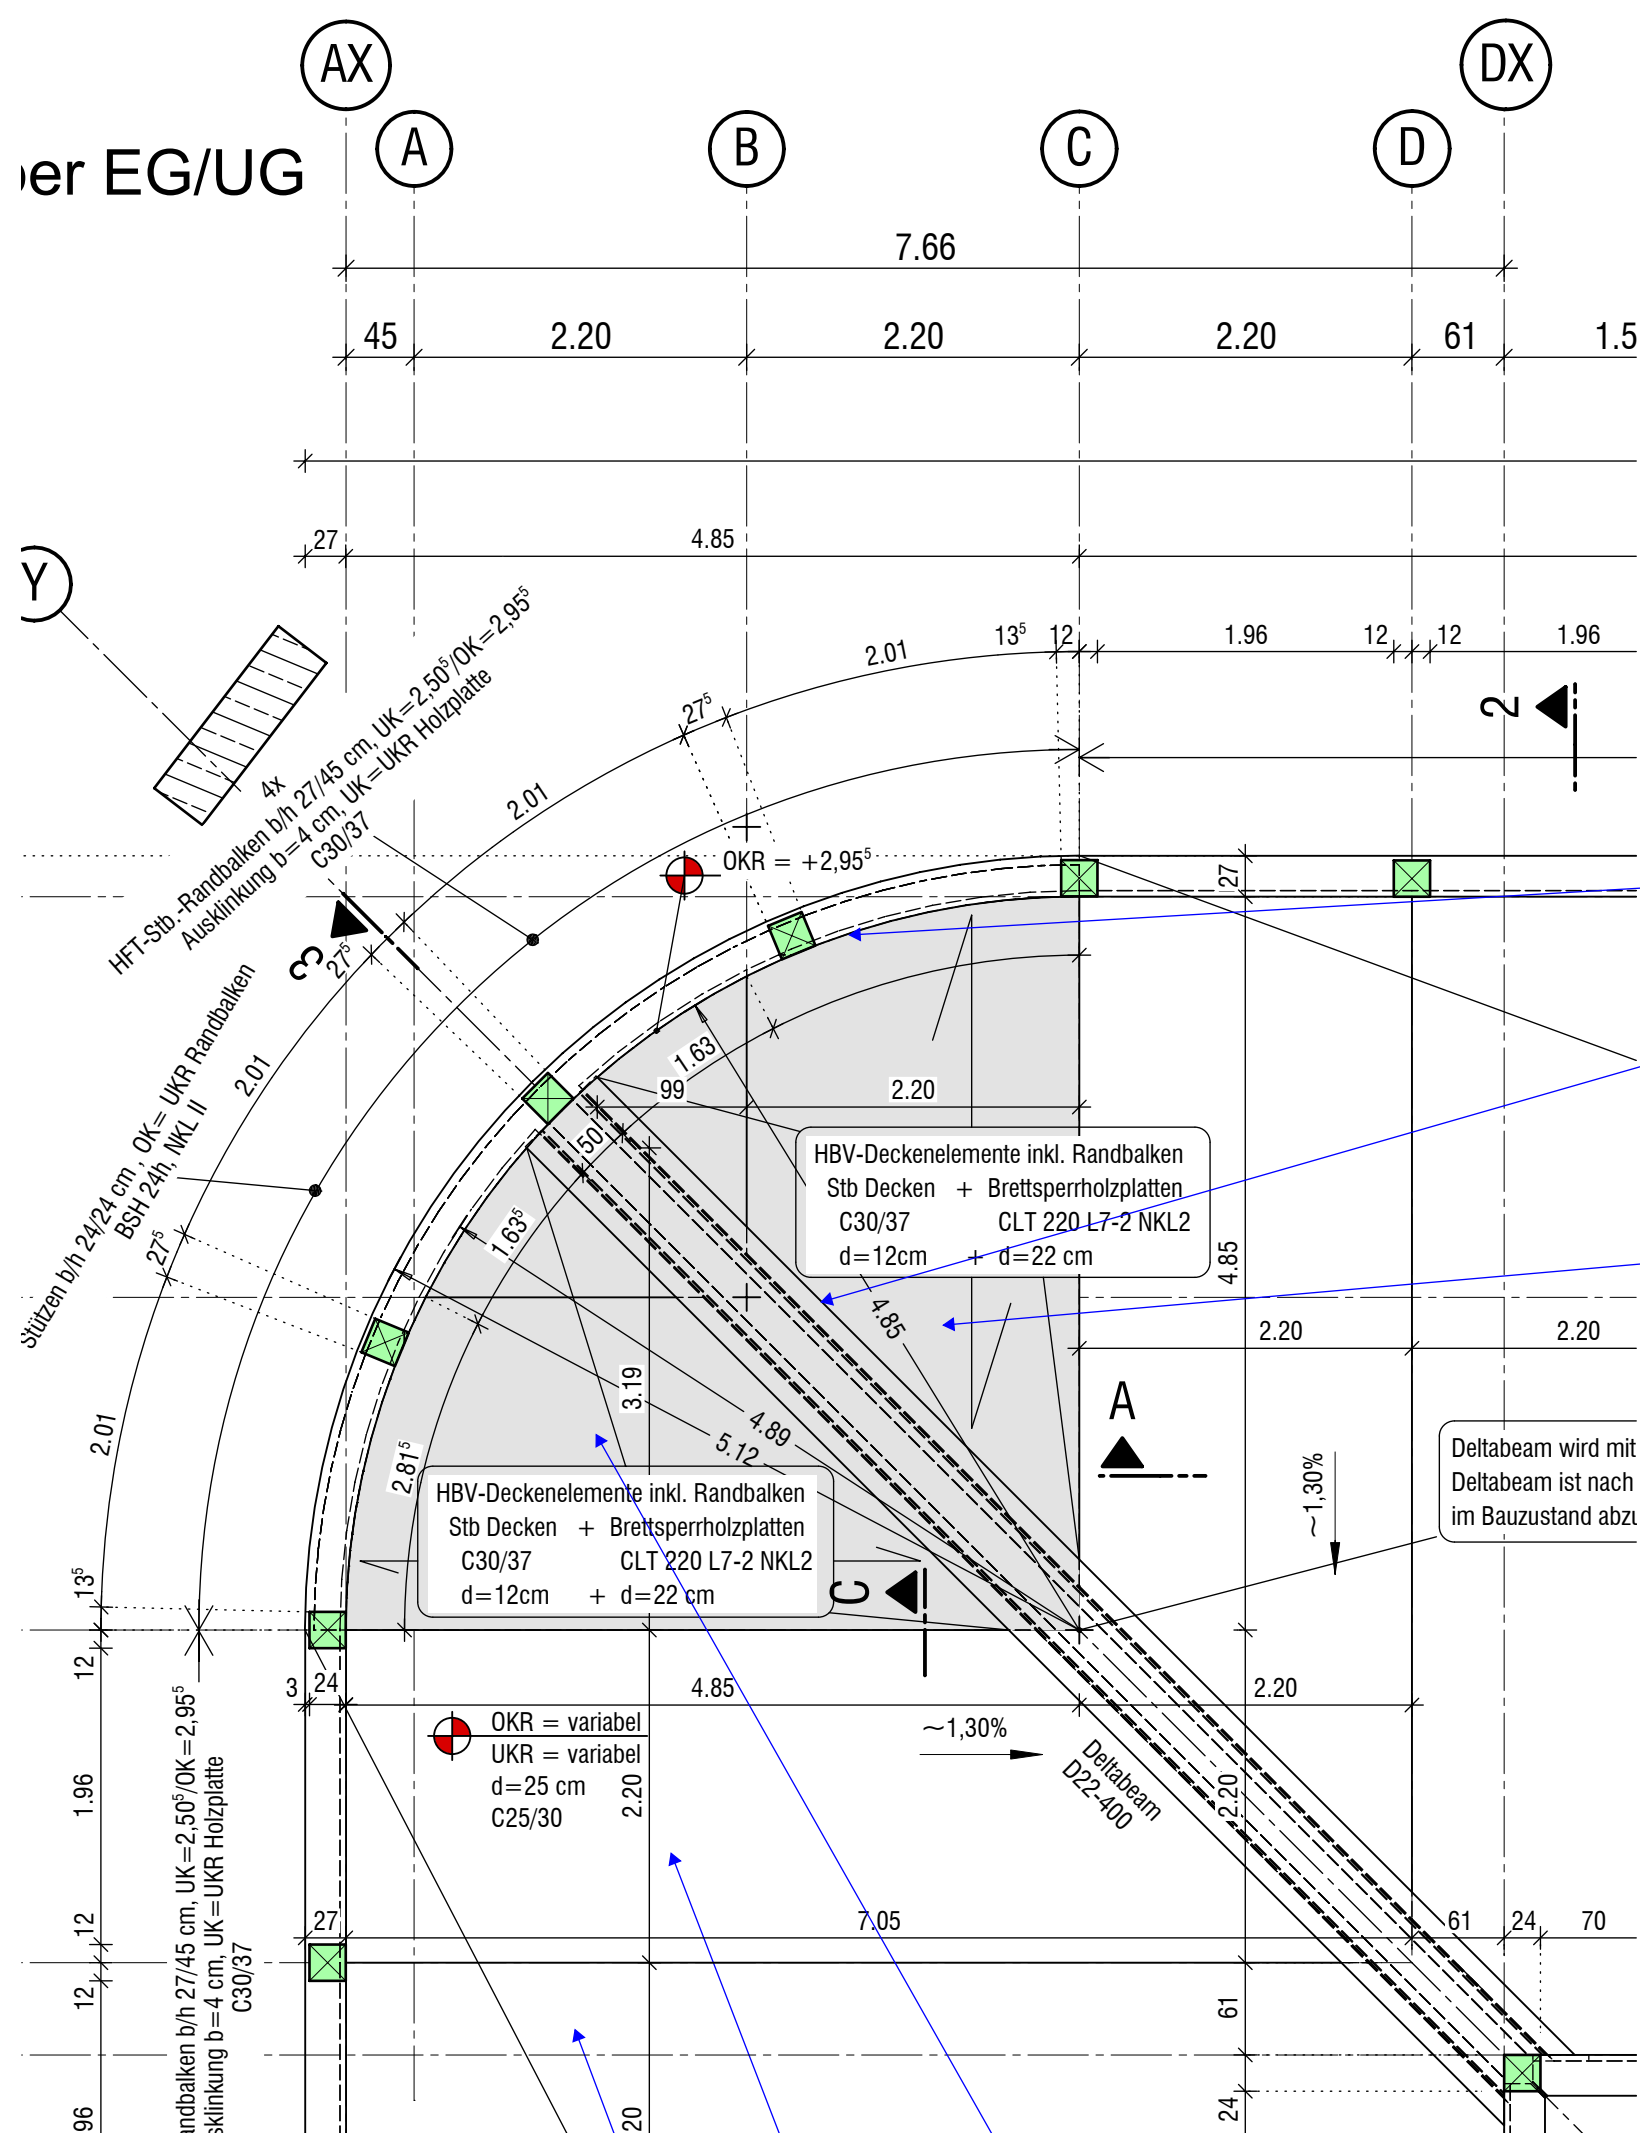

Auflagerbereich +- ca. 3cm ausfräsen

Ausführung mit Ortbeton C30/37
und Halbfertigteil-Unterzügen

Pro Deckenelement (genaue Angaben sind aus den Abbildungen Fertigteil gerade zu entnehmen)
6 Kerven
80 Reisser KVB Verbinder

Pro Deckenelement (genaue Angaben sind aus den Abbildungen Fertigteil gerade zu entnehmen)
6 Kerven
80 Reisser KVB Verbinder

Pro Deckenelement (genaue Angaben sind aus den Abbildungen Fertigteil gerade zu entnehmen)

7 Kerven	
6 Randkerven	
8 HEK Fertigteilverbinder	
90 Reisser KVB Verbinder	

Plan dienst als Kalkulationsgrundlage

Projekt FPH Fürstenwalde		Datum 02.04.2026
Position kerve ftv 2		Maßst 1:25
		Bearb mk