



ifb	Projekt	Fahrradparkhaus Fürstenwalde	Projekt-Nr.	24-094	Seite
			Datum		Position

I) Positionspläne


Decke über 2.OG
M 1:100

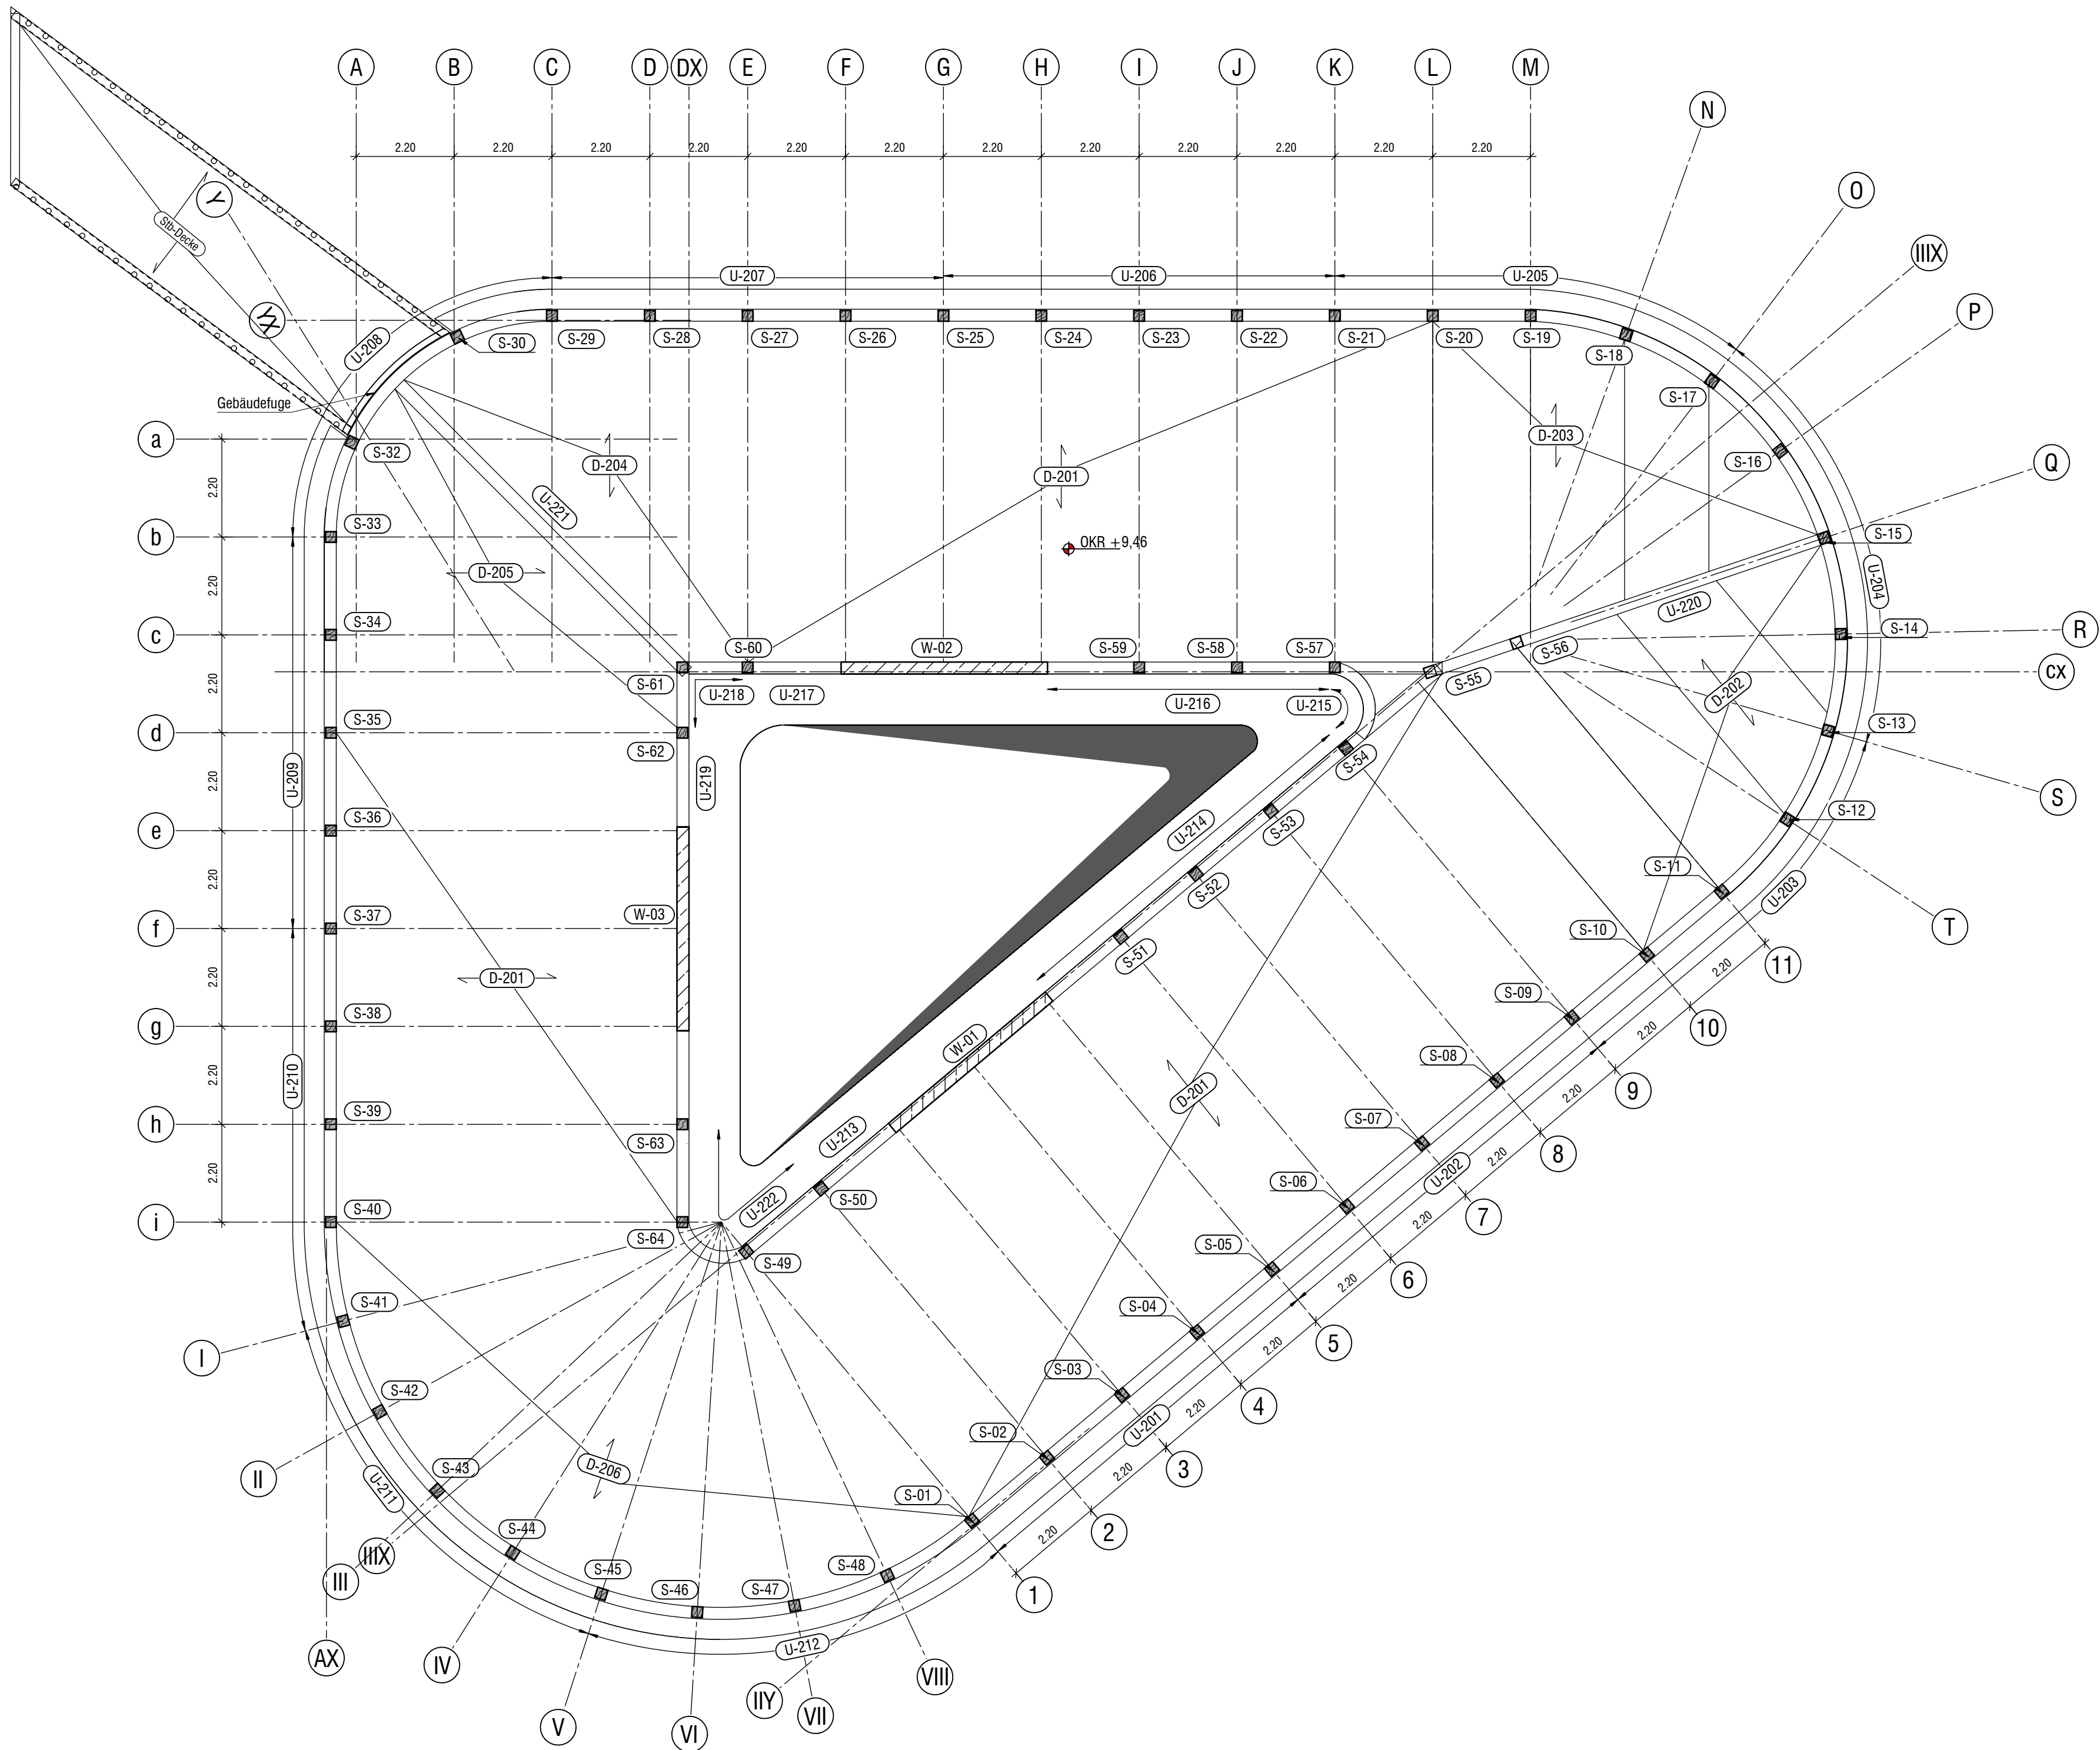

Detail - Attika außen
M 1:20

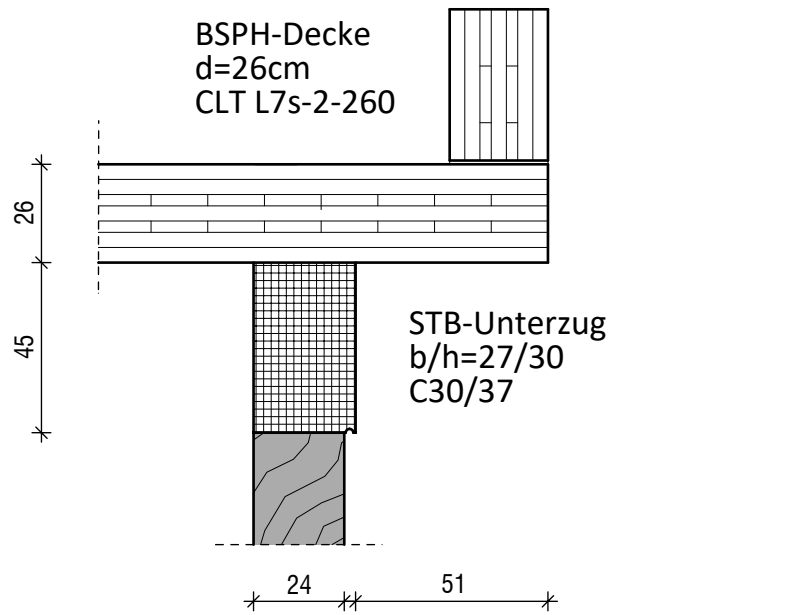

Detail - Attika innen
M 1:20

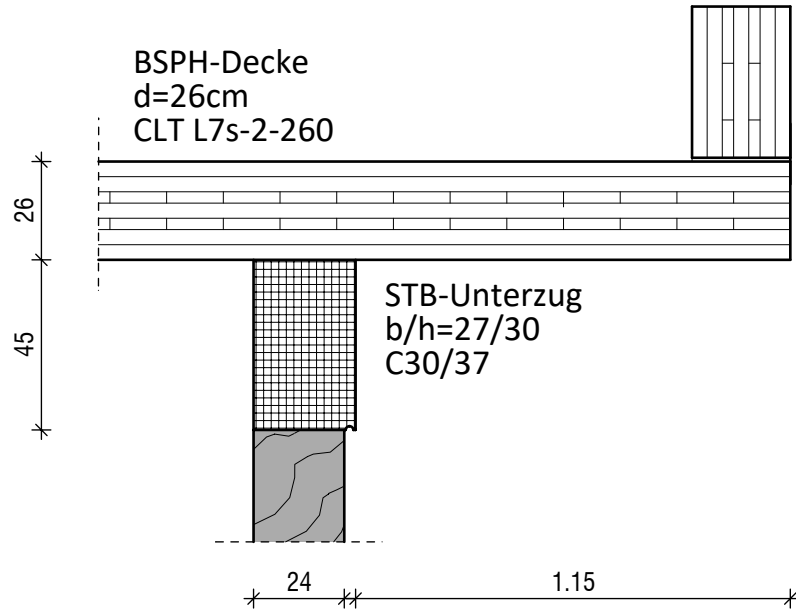

	Stahlbeton C 25/30		BSH-Holz
	Stahlbeton C 35/45		Deckendurchbruch
	Stahlbeton Fertigteil		Holz

datum	gez.	geändert

FPF	4	IFB	PO	2OG	GR	01	-	P
Projekt	Leistungsphase	Planverfasser	Planart	Ebene	Darstellung	Nummer	Index	Status

ifb frohloff staffa kühl ecker
Beratende Ingenieure PartG mbB

bauherr
Stadt Fürstenwalde
Am Markt 4
Fürstenwalde 15517

Neubau eines
Fahrradparkhauses

15517 Fürstenwalde/Spree

tragwerksplanung
ifb frohloff staffa kühl ecker
Beratende Ingenieure PartG mbB
Rheinstraße 45 - 46
12161 Berlin
telefon 030 - 859 943 - 0
e-mail info@ifb-berlin.de

bauteil
Positionsplan

objektplanung
Leitplan
Planungs- und Entwicklungsgesellschaft GmbH
Uhlandstraße 97
10715 Berlin
telefon 030 - 2967 2330
e-mail mail@leitplan.com


Decke über
2. Obergeschoss

maßstab 1:100, 1:20	gezeichnet js	projekt 24-094	blattgröße 594/700	plot nr. PI 225
------------------------	------------------	-------------------	-----------------------	--------------------

datum 12.01.2026	geprüft AH, GK	plancode PPF-4-IFB-PO-2OG-GR-01---P
---------------------	-------------------	--

Decke über 1.OG


M 1:100

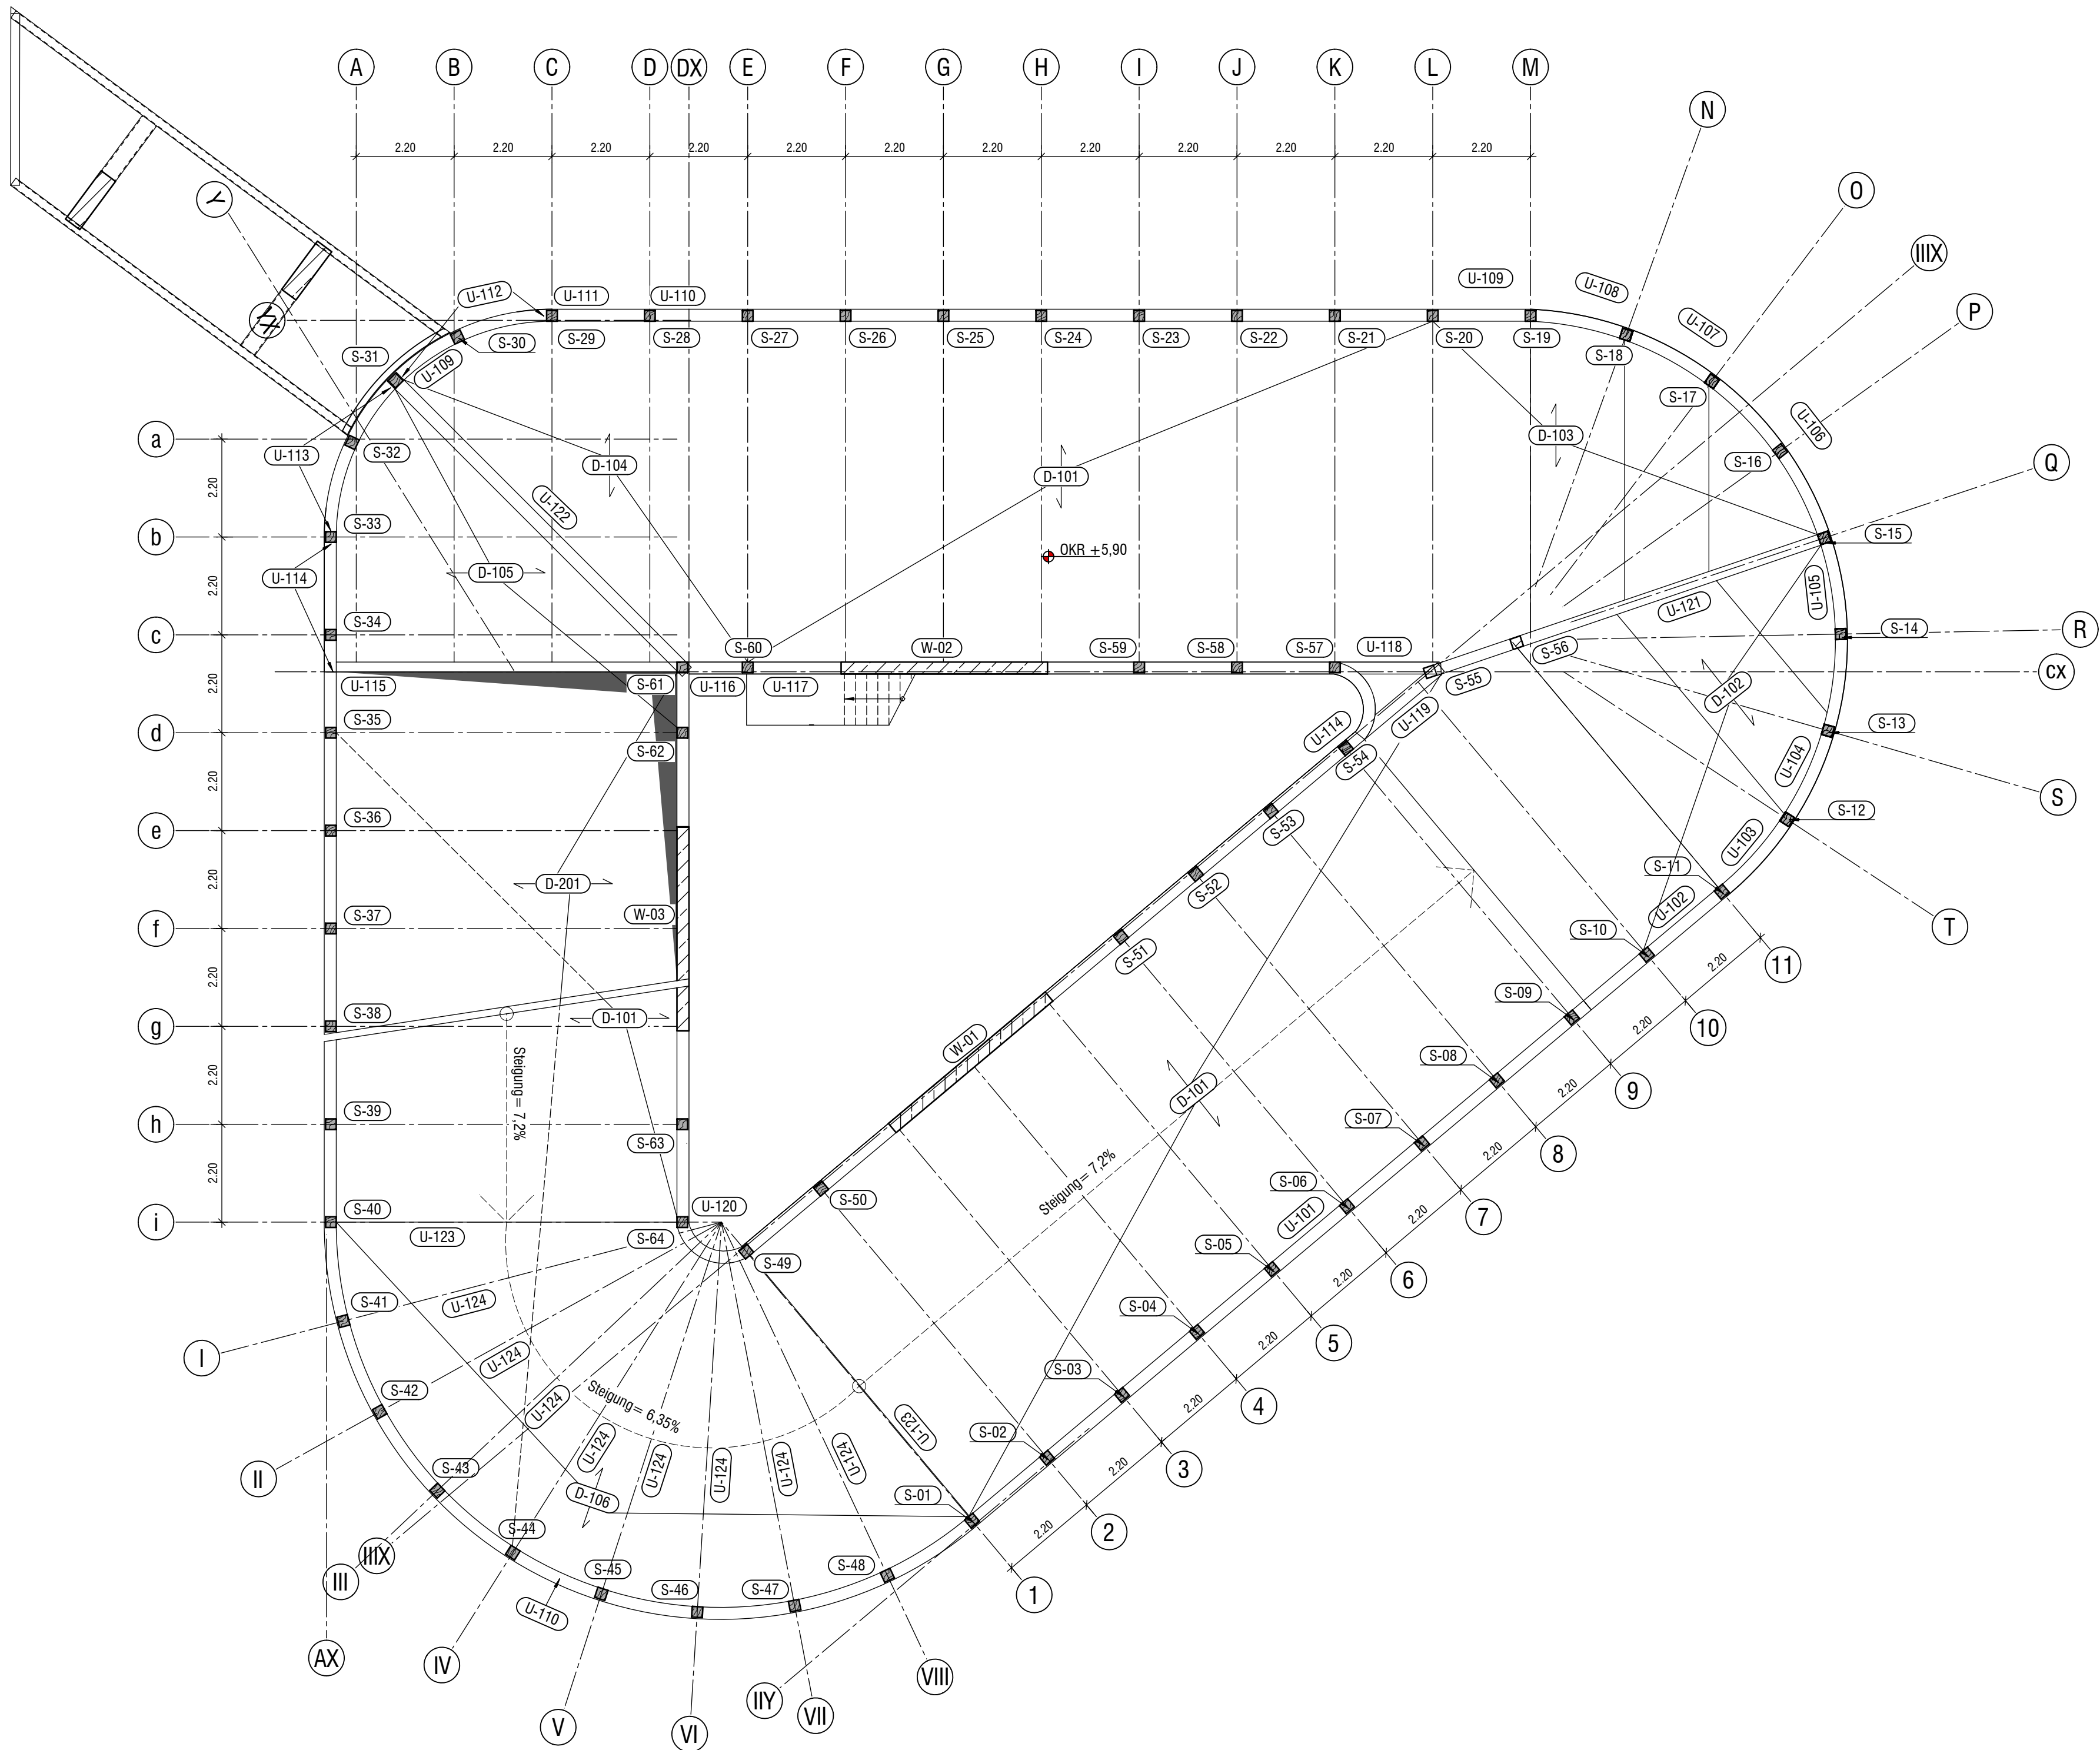

Detail-Randbalken

Unterzug b/h=45/27, C30/37

M 1:20

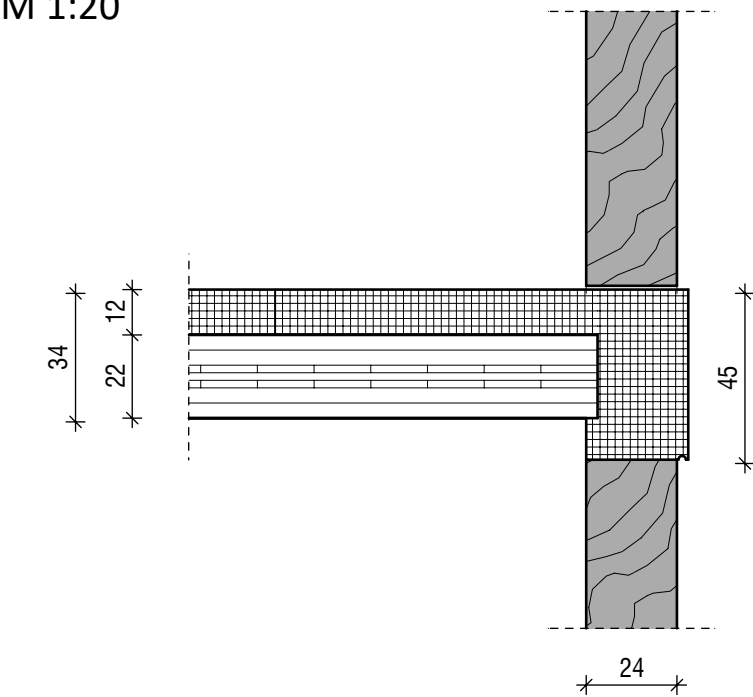

	Stahlbeton C 25/30		BSH-Holz
	Stahlbeton C 35/45		Deckendurchbruch
	Stahlbeton Fertigteil		Holz

datum	gez.	geändert

FPF	4	IFB	PO	1OG	GR	01	-	P
Projekt	Leistungsphase	Planverfasser	Planart	Ebene	Darstellung	Nummer	Index	Status

ifb frohloff staffa kühl ecker
Beratende Ingenieure PartG mbB

bauherr
Stadt Fürstenwalde
Am Markt 4
Fürstenwalde 15517

objekt
Neubau eines
Fahrradparkhauses

tragwerksplanung
ifb frohloff staffa kühl ecker
Beratende Ingenieure PartG mbB
Rheinstraße 45 - 46
12161 Berlin
telefon 030 - 859 943 - 0
e-mail info@ifb-berlin.de

15517 Fürstenwalde/Spree

objektplanung
Leitplan
Planungs- und Entwicklungsgesellschaft GmbH
Uhlandstraße 97
10715 Berlin
telefon 030 - 2967 2330
e-mail mail@leitplan.com


bauteil
Positionsplan

Decke über
1. Obergeschoss


maßstab 1:100, 1:20	gezeichnet js	projekt 24-094	blattgröße 594/700	plot nr. PI 224
------------------------	------------------	-------------------	-----------------------	--------------------

datum 12.01.2026	geprüft AH, GK	plancode FPF-4-IFB-PO-1OG-GR-01---P
---------------------	-------------------	--

Decke über UG/EG
M 1:100

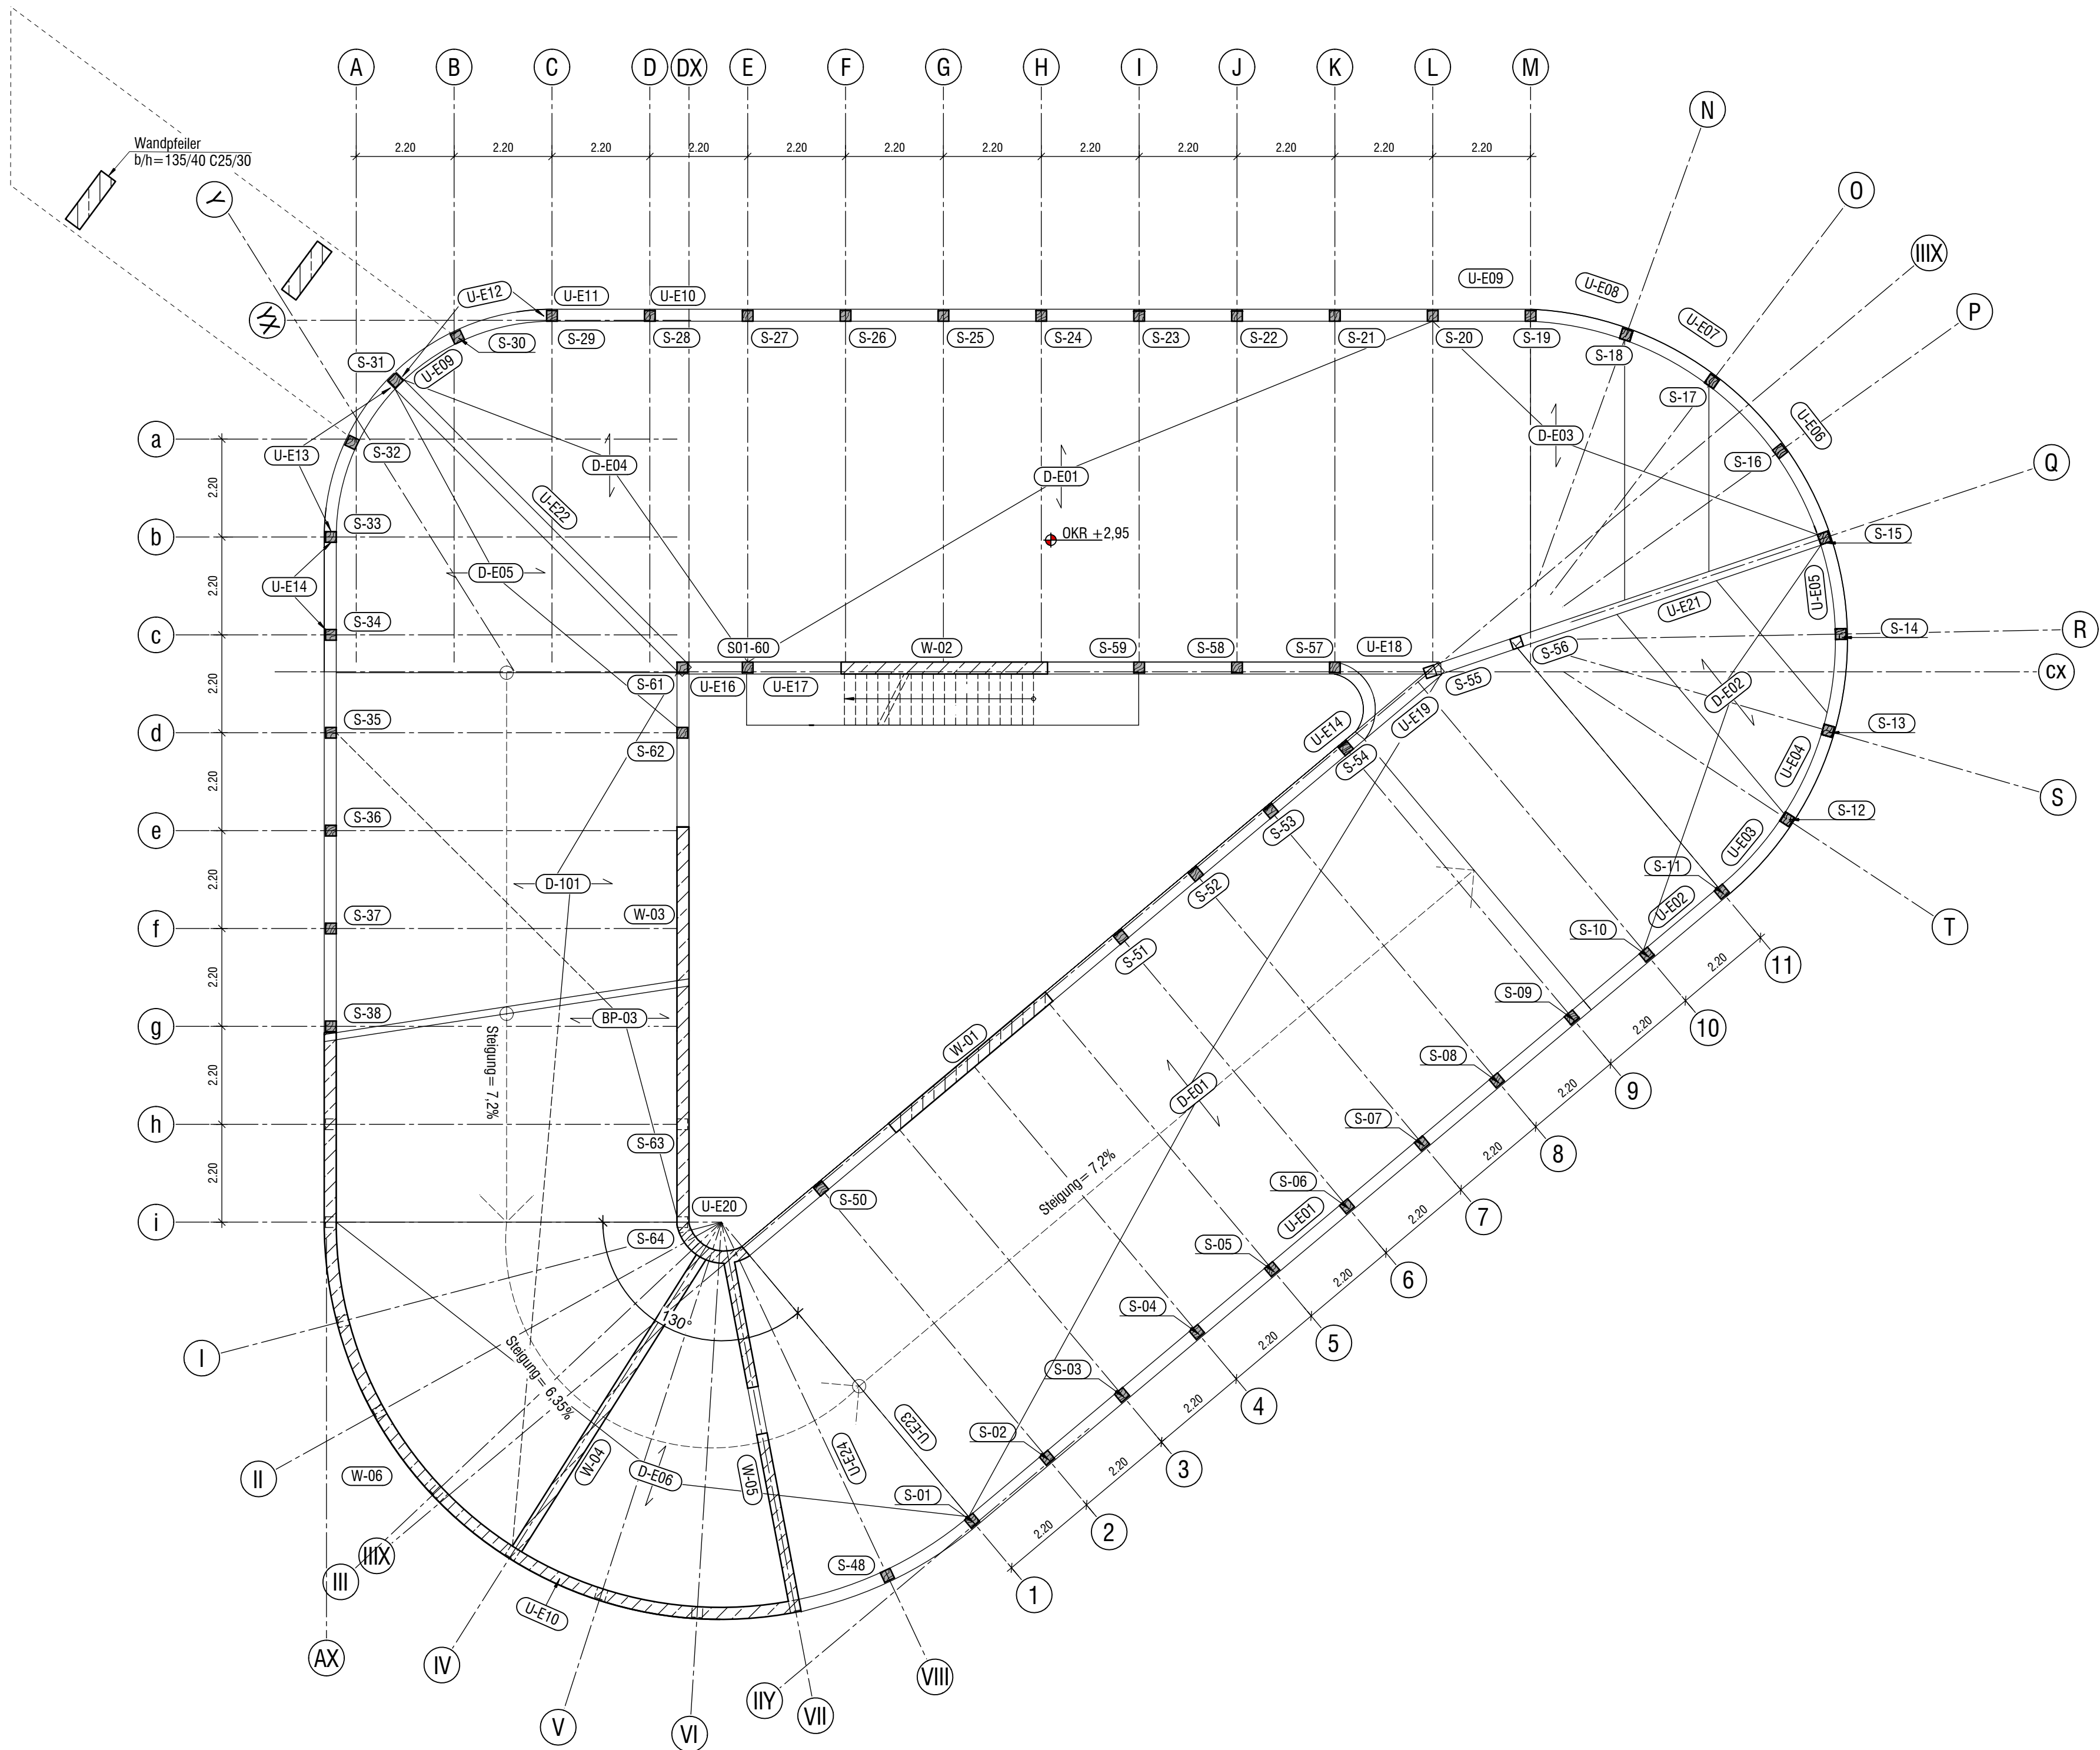

Detail-Randbalken
Unterzug b/h=45/27, C30/37
M 1:20

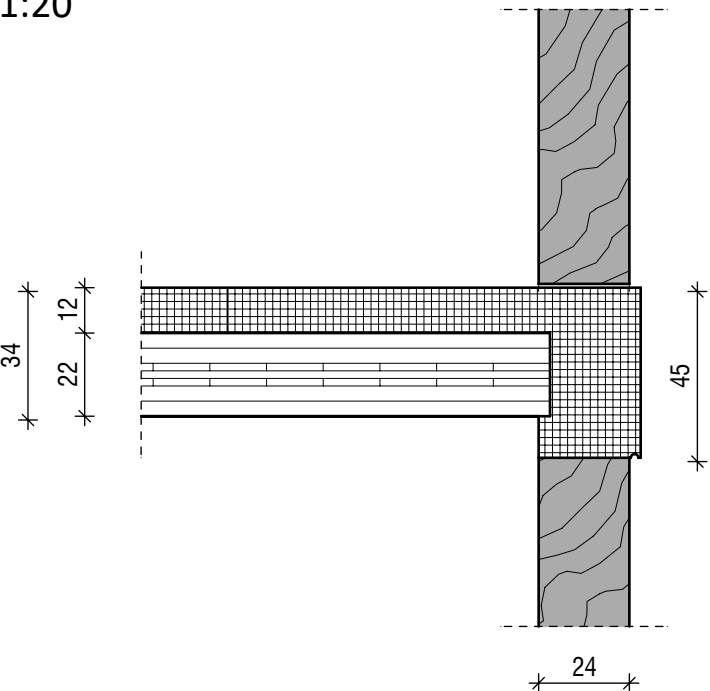

	Stahlbeton C 25/30		BSH-Holz
	Stahlbeton C 35/45		Deckendurchbruch
	Stahlbeton Fertigteil		Holz

datum	gez.	geändert

FPF	4	IFB	PO	EG	GR	01	-	P
Projekt	Leistungsphase	Planverfasser	Planart	Ebene	Darstellung	Nummer	Index	Status

ifb frohloff staffa kühl ecker
Beratende Ingenieure PartG mbB

bauherr
Stadt Fürstenwalde
Am Markt 4
Fürstenwalde 15517

objekt
Neubau eines
Fahrradparkhauses

tragwerksplanung
ifb frohloff staffa kühl ecker
Beratende Ingenieure PartG mbB
Rheinstraße 45 - 46
12161 Berlin
telefon 030 - 859 943 - 0
e-mail info@ifb-berlin.de

15517 Fürstenwalde/Spree

objektplanung
Leitplan
Planungs- und Entwicklungsgesellschaft GmbH
Uhlandstraße 97
10715 Berlin
telefon 030 - 2967 2330
e-mail mail@leitplan.com


bauteil
Positionsplan

Decke über
Untergeschoss/
Erdgeschoss

maßstab 1:100, 1:20	gezeichnet js	projekt 24-094	blattgröße 594/700	plot nr. PI 223
datum 12.01.2026	geprüft AH, GK	plancode FPF-4-IFB-PO-EG-GR-01---P		


Gründung

M 1:100

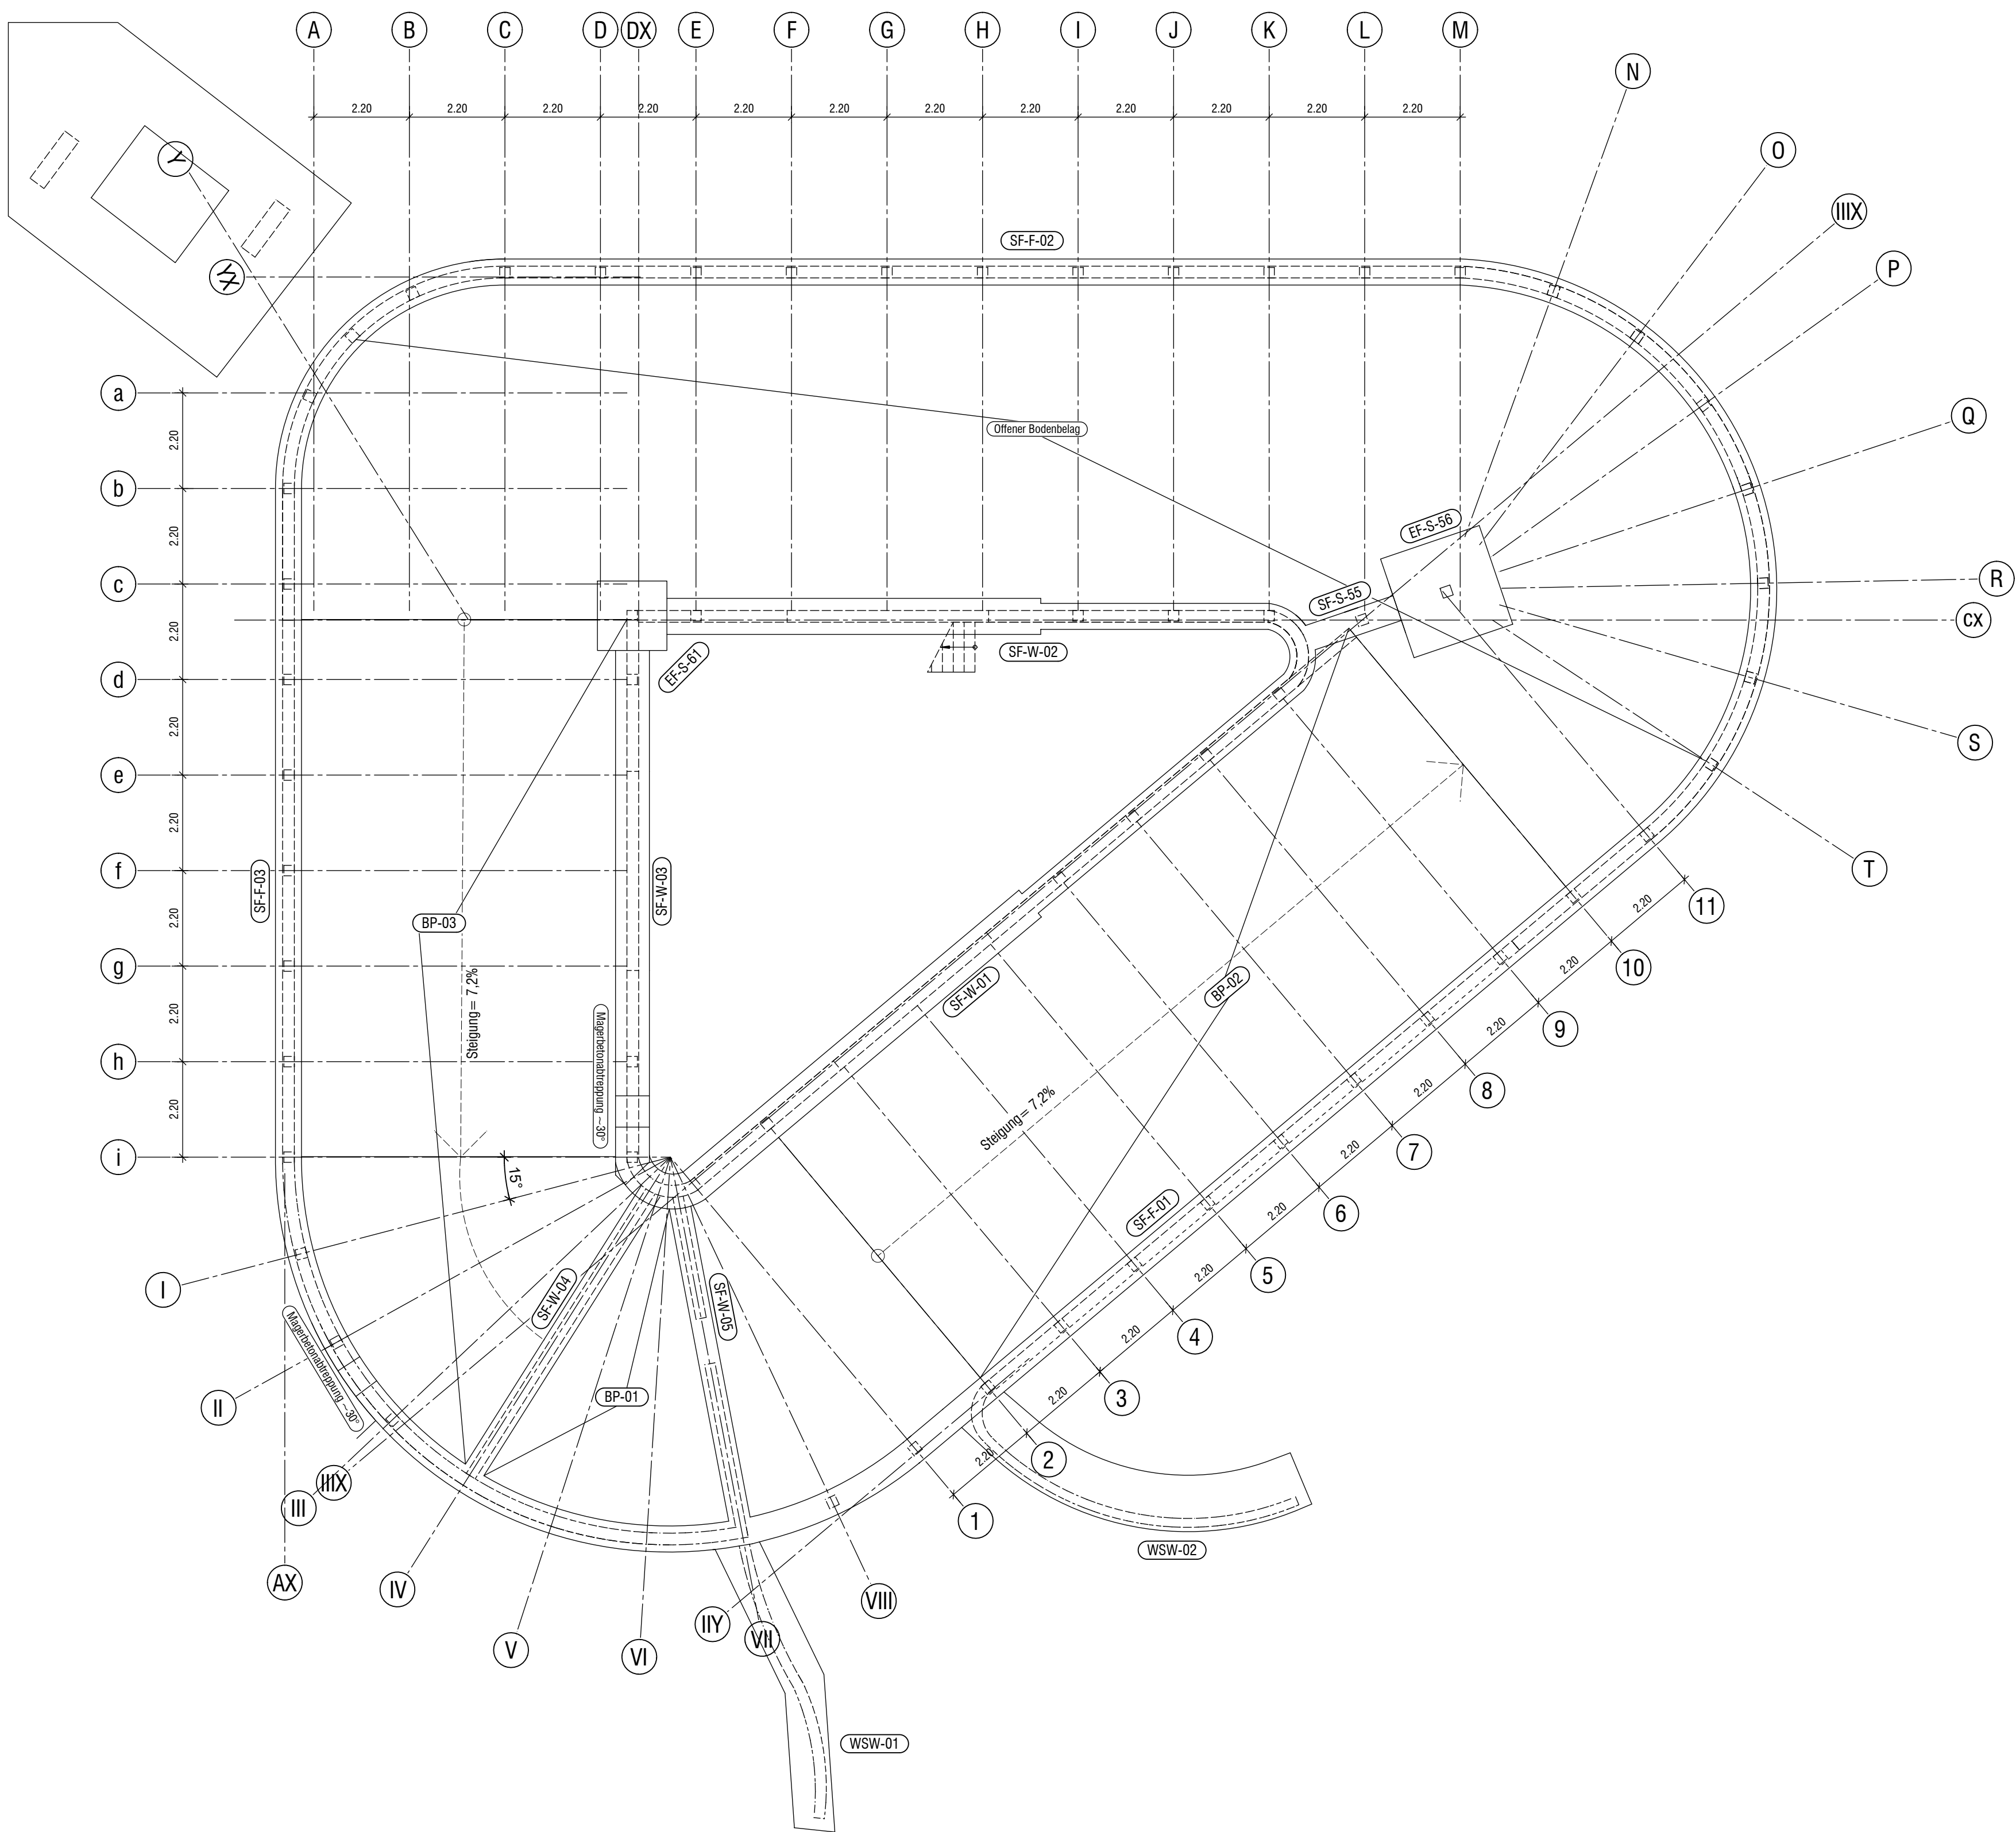


Detail-Fundament

Streifenfundament b/h=60/50, C25/30
BP-Rampe zum UG
d=25cm
M 1:20

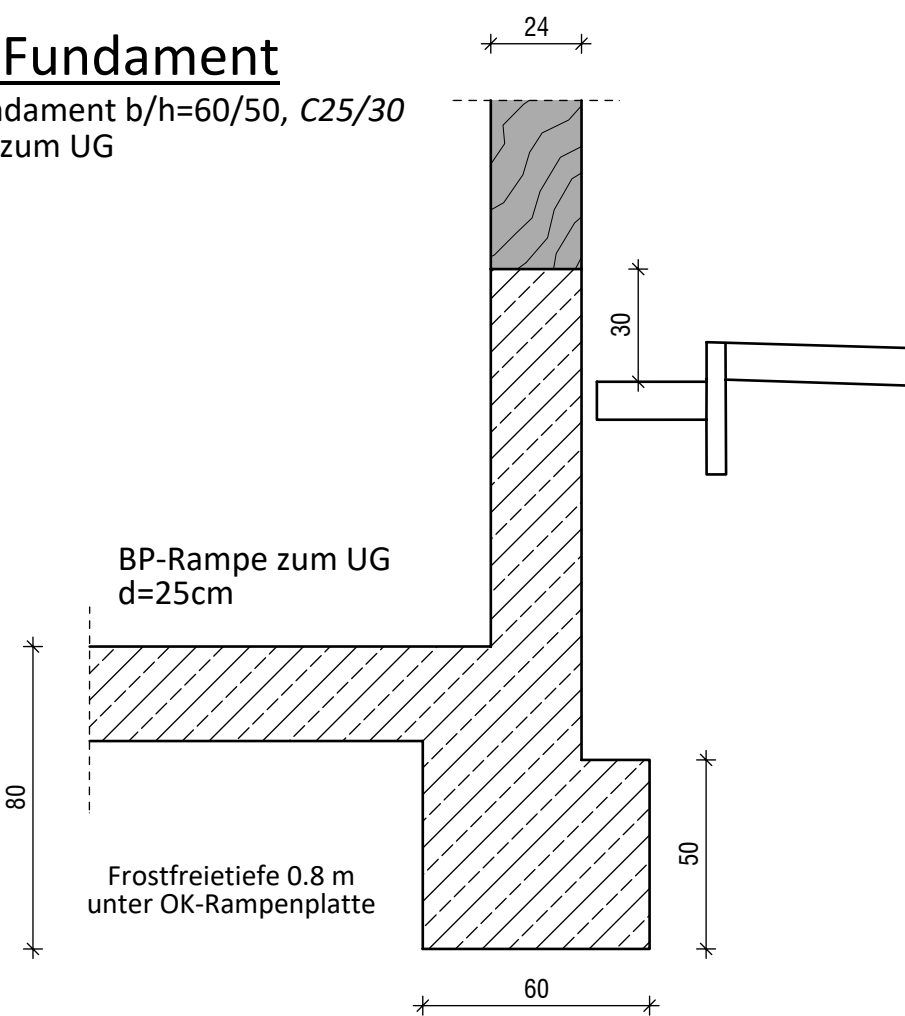

Detail-Fundament

Streifenfundament b/h=60/50, C25/30
M 1:20

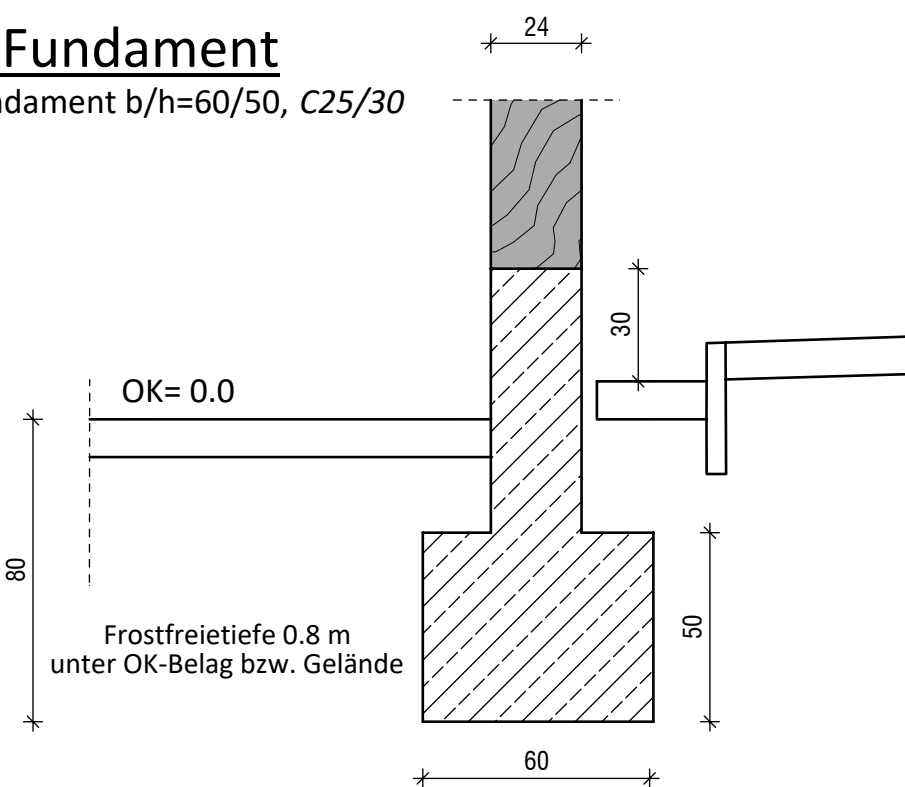

- | | | | |
|--|-----------------------|--|------------------|
| | Stahlbeton C 25/30 | | BSH-Holz |
| | Stahlbeton C 35/45 | | Deckendurchbruch |
| | Stahlbeton Fertigteil | | Holz |

datum	gez.	geändert

FPF	4	IFB	PO	FU	GR	01	-	P
Projekt	Leistungsphase	Planverfasser	Planart	Ebene	Darstellung	Nummer	Index	Status

ifb frohloff staffa kühl ecker
Beratende Ingenieure PartG mbB

bauherr
Stadt Fürstenwalde
Am Markt 4
Fürstenwalde 15517

objekt
Neubau eines
Fahrradparkhauses

15517 Fürstenwalde/Spree

tragwerksplanung
ifb frohloff staffa kühl ecker
Beratende Ingenieure PartG mbB
Rheinstraße 45 - 46
12161 Berlin
telefon 030 - 859 943 - 0
e-mail info@ifb-berlin.de

bauteil
Positionsplan

Gründung

maßstab	gezeichnet	projekt	blattgröße	plot nr.
1:100, 1:20	js	24-094	594/700	PI 222

datum	geprüft	plancode
12.01.2026	AH, GK	FPF-4-IFB-PO-FU-GR-01---P