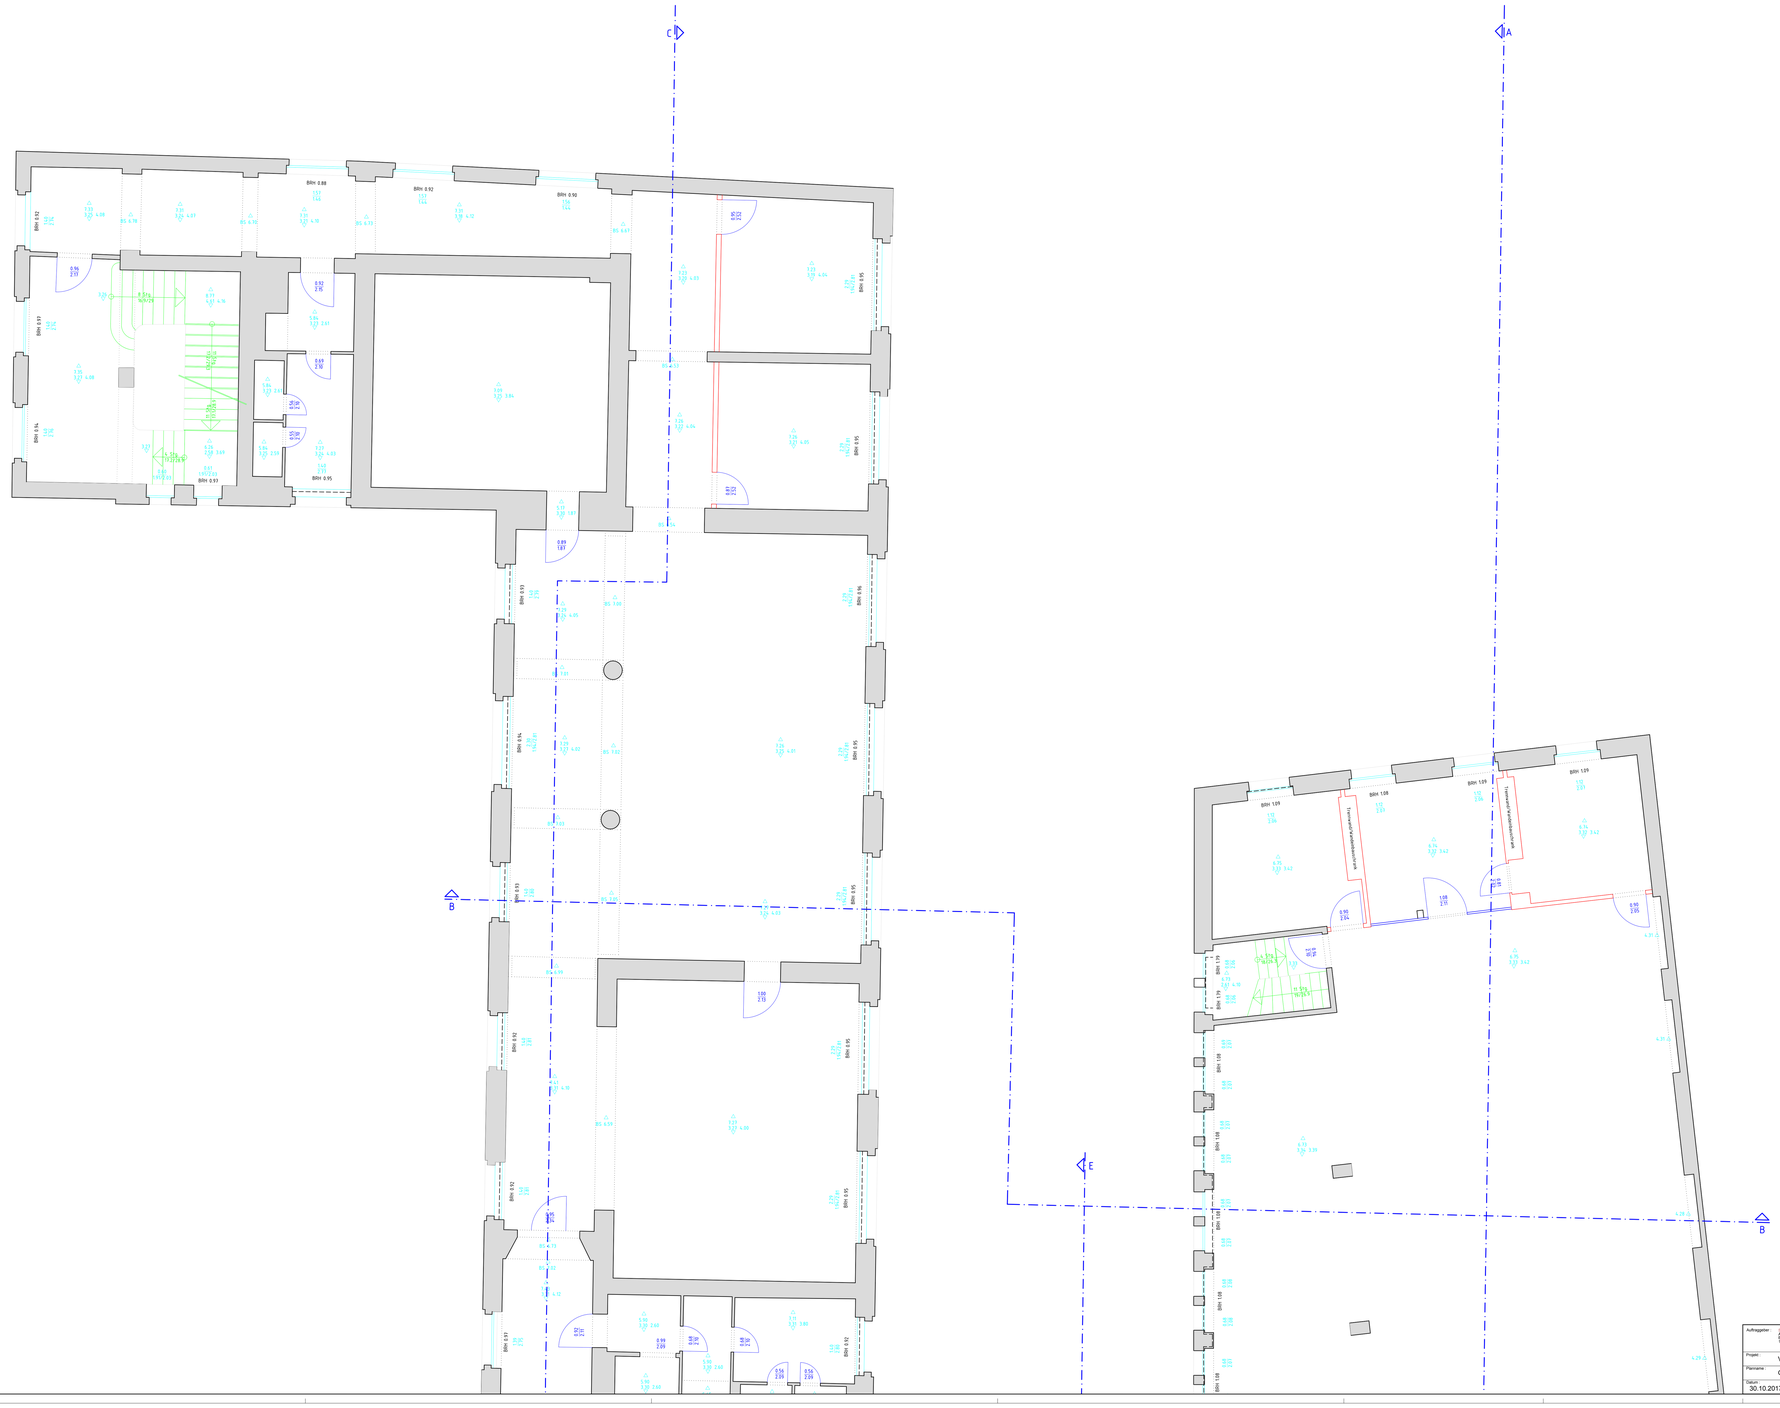
C
A
B
E
B
Raum 1.08
Raum 1.09
Raum 1.09
Raum 1.09