


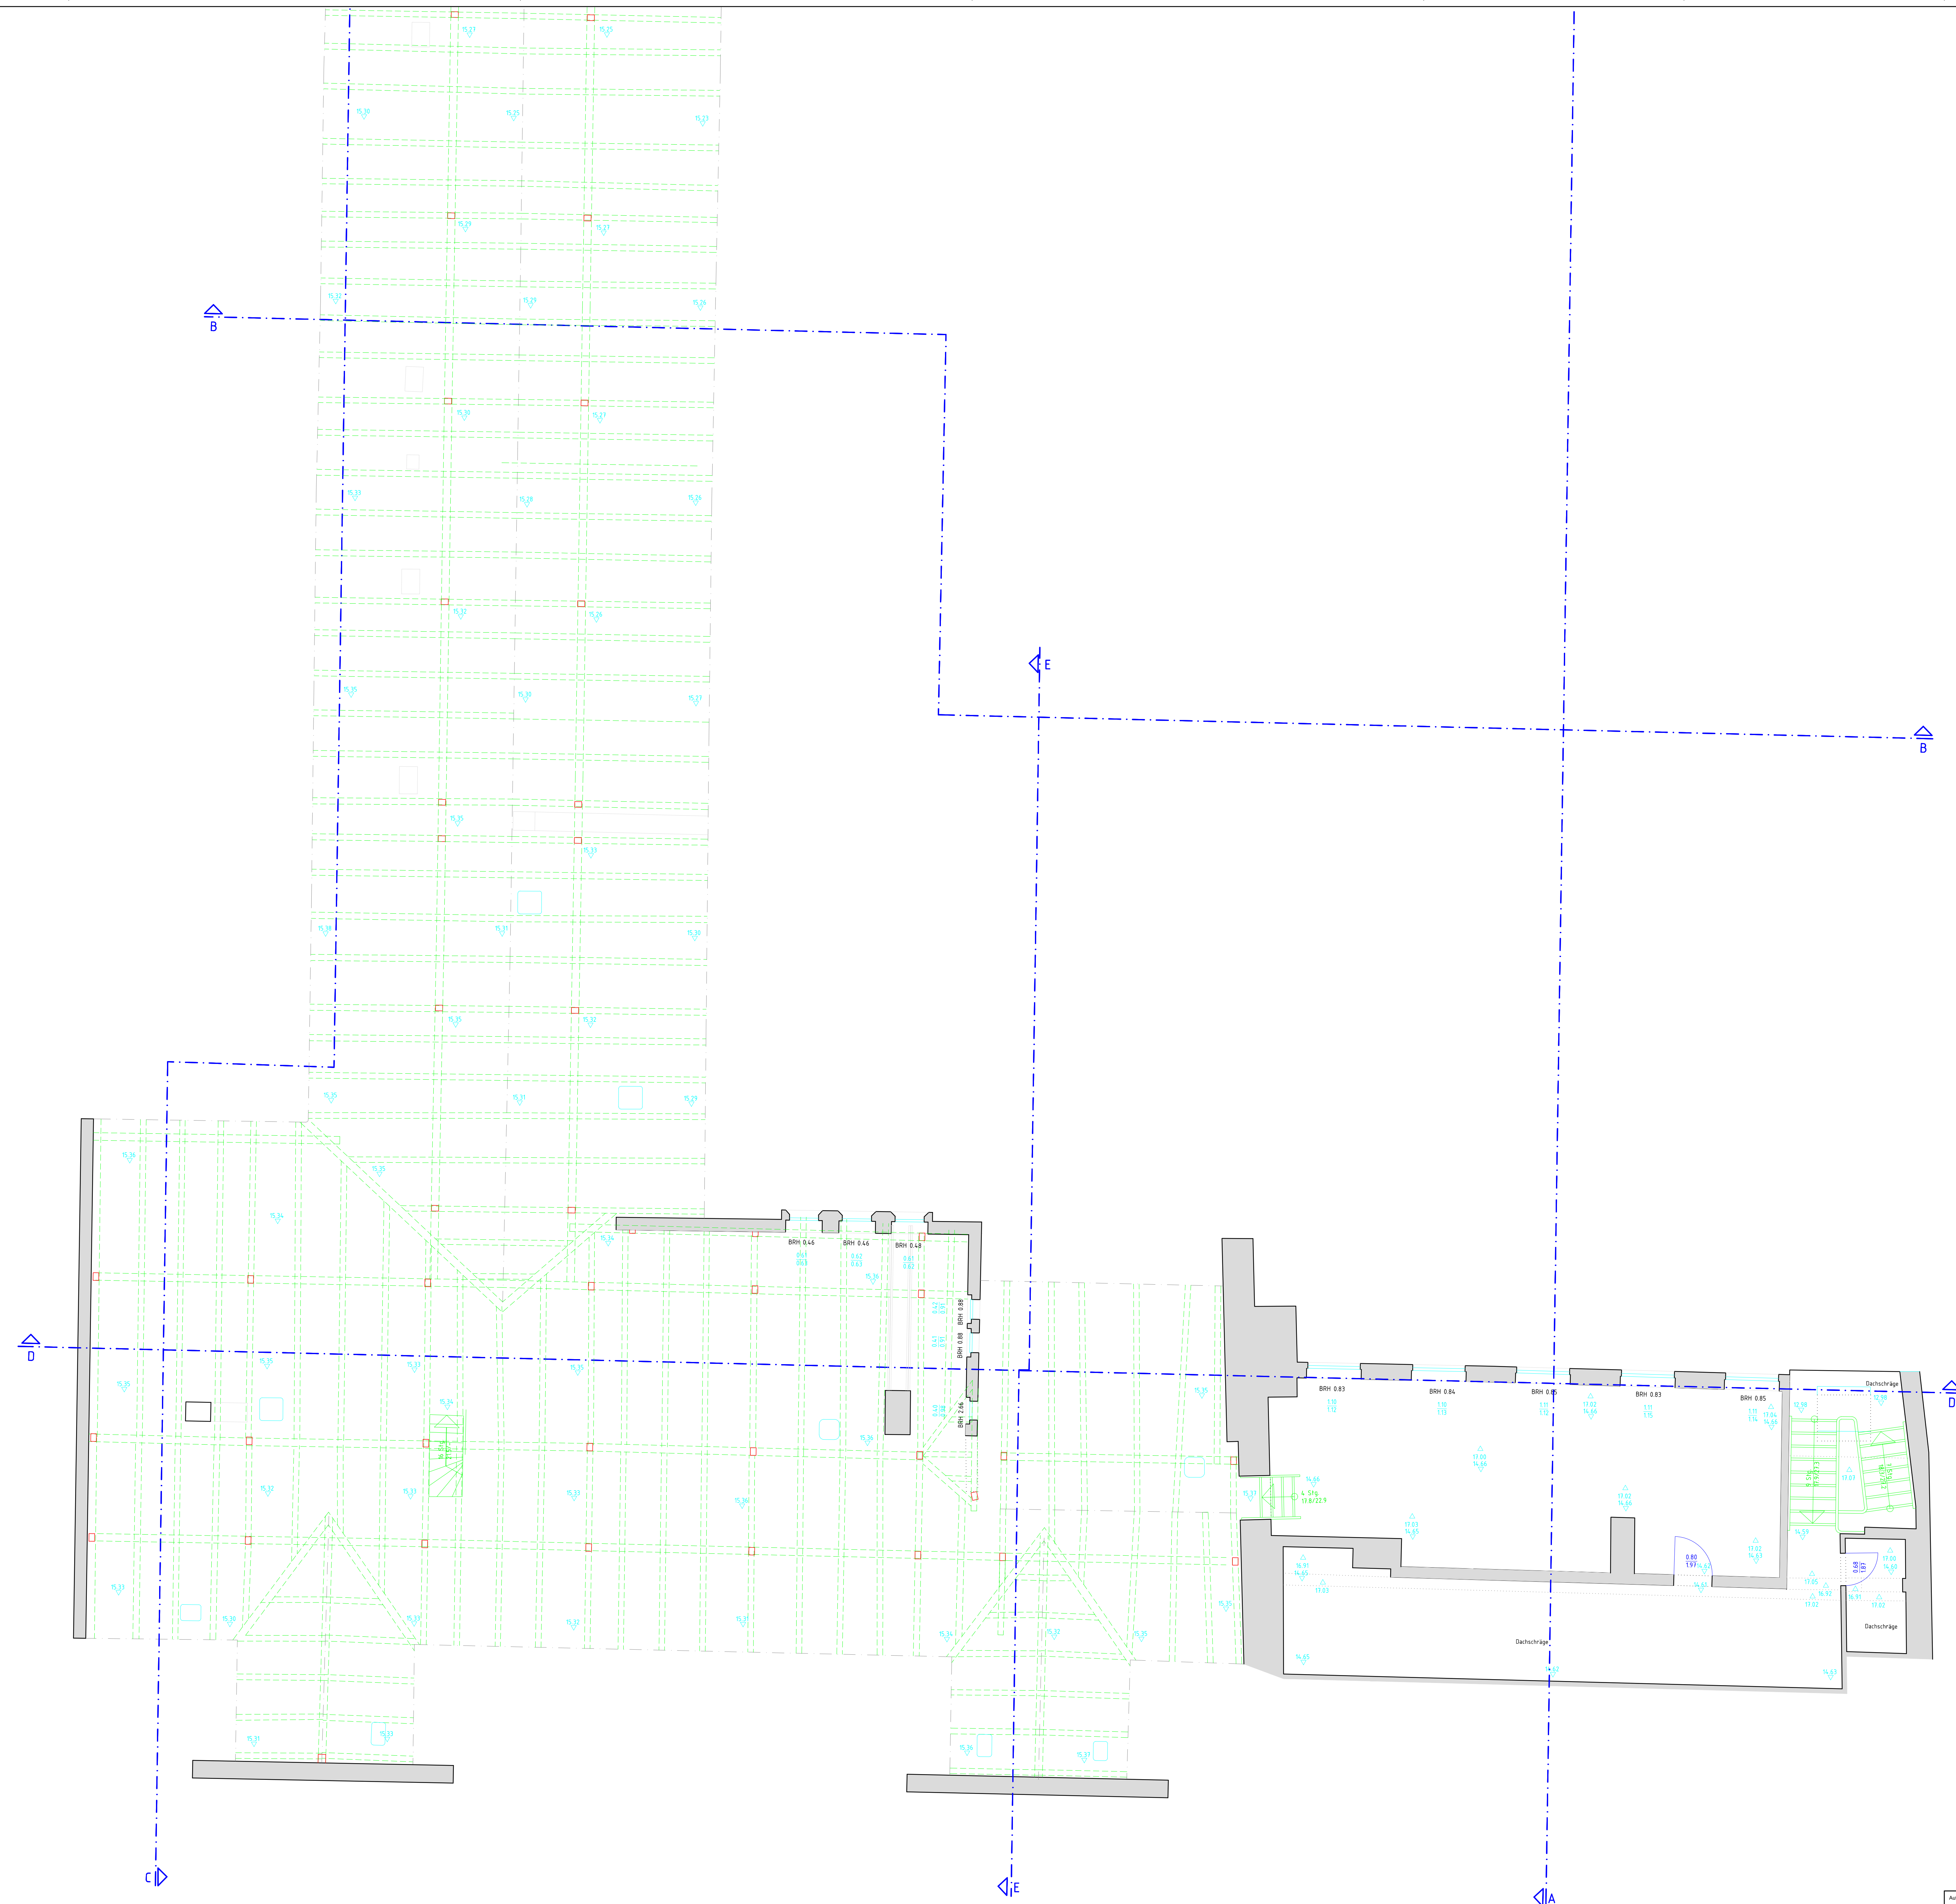

Auftraggeber: Stadt Eberswalde Amt für Hochbau und Gebäudewirtschaft 10303 Eberswalde			Ingenieur/in: IBV Ingenieurgesellschaft für Bauwesen GmbH Postfach 100 06855 Eberswalde www.ibv-gmbh.de		
Projekt: Verwaltungstandort Eberswalde Stadtmitt, Rathaushaus, Breite Straße 43					
Planname: Dachgeschoss			Blatt 1 von 2		Koordinatensystem: lokal
Datum: 14.11.2017	Gezeichnet: Postertitz	Bearbeitet: Postertitz	Aufgezeichnet: 17-1247	Maßstab: 1 : 50	Hinweisbezug: lokal