


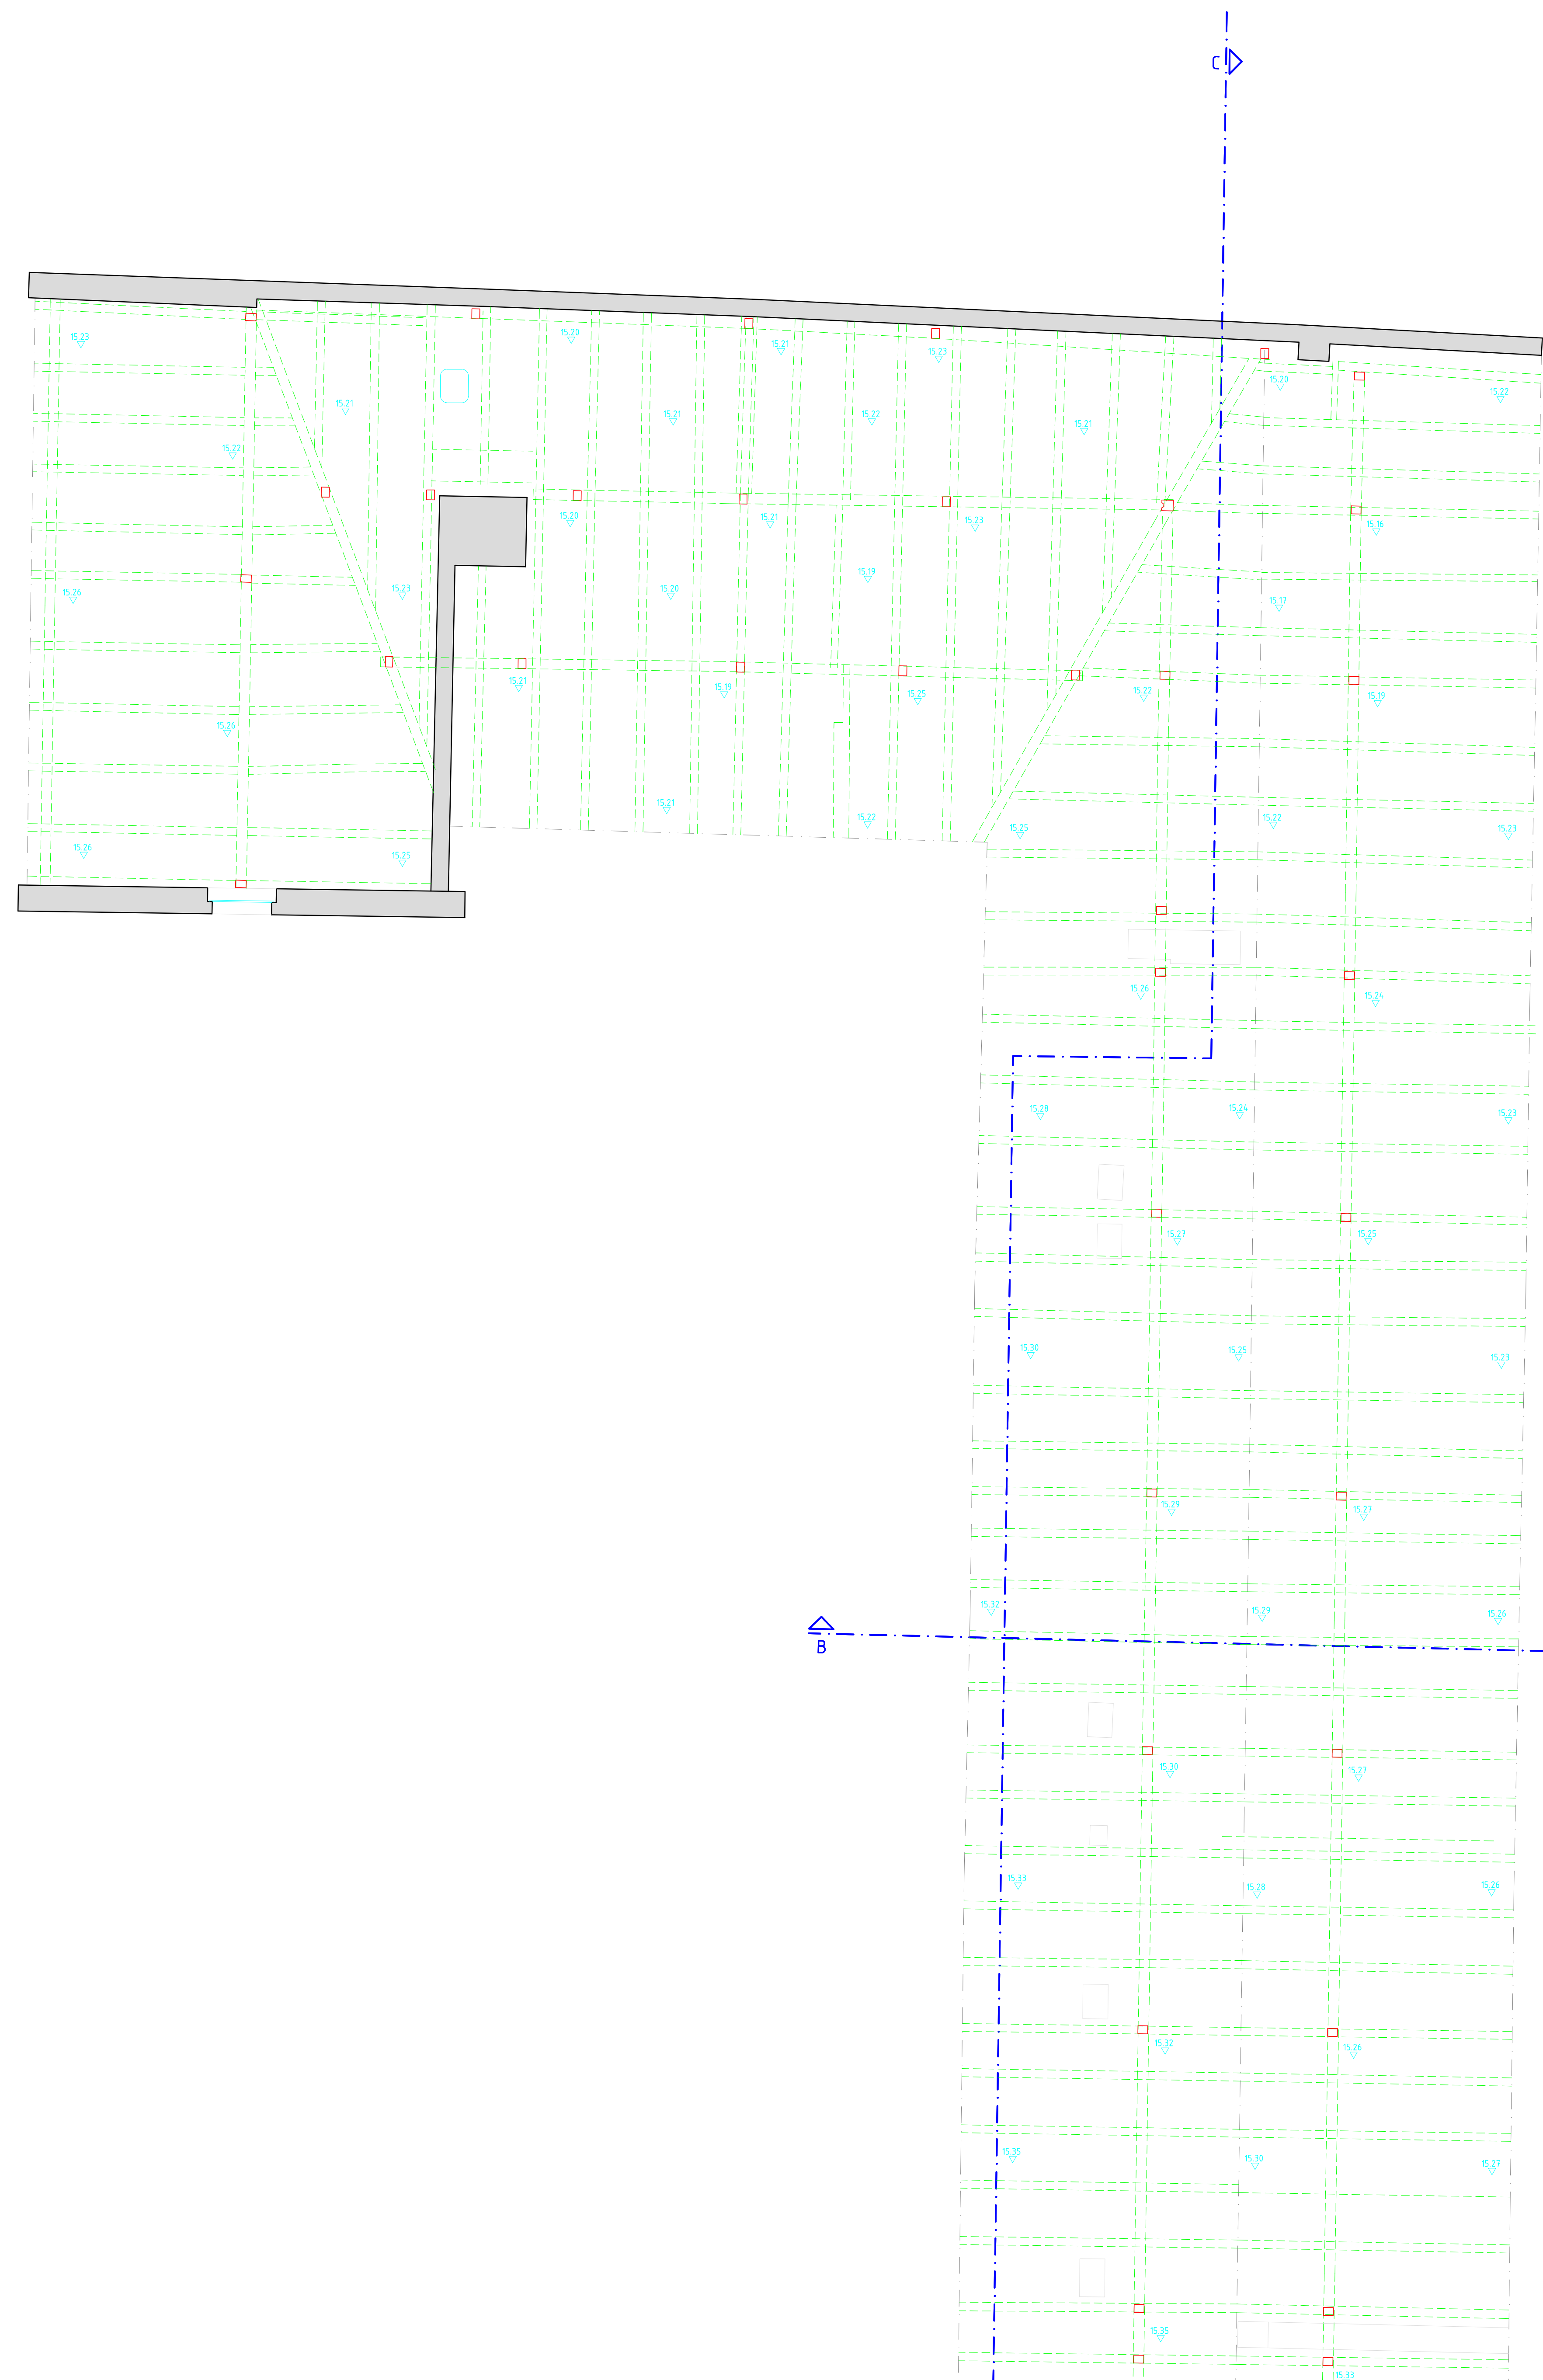

Auftraggeber: Stadt Eberswalde und für Wohnung und Gebäudeschutz Breite Straße 44A 10556 Eberswalde		Ingenieurbüro IBV Ingenieurgesellschaft für Bauwesen GmbH 29555 Lüneburg In der Leinweide 7a 21505 Lüneburg www.ibv-engineering.com	
Projekt: Verwaltungsstandort Eberswalde Stadtmitte, Rathaushaus, Breite Straße 43			
Planname: Dachgeschoss		Koordinatensystem: lokal	
Datum: 14.11.2017	Gezeichnet: Postertz	Auflage Nr. 17.12.17	Skala: 1:50
			Höhenbezug: lokal