


Y+337133 278
X+5807782 205

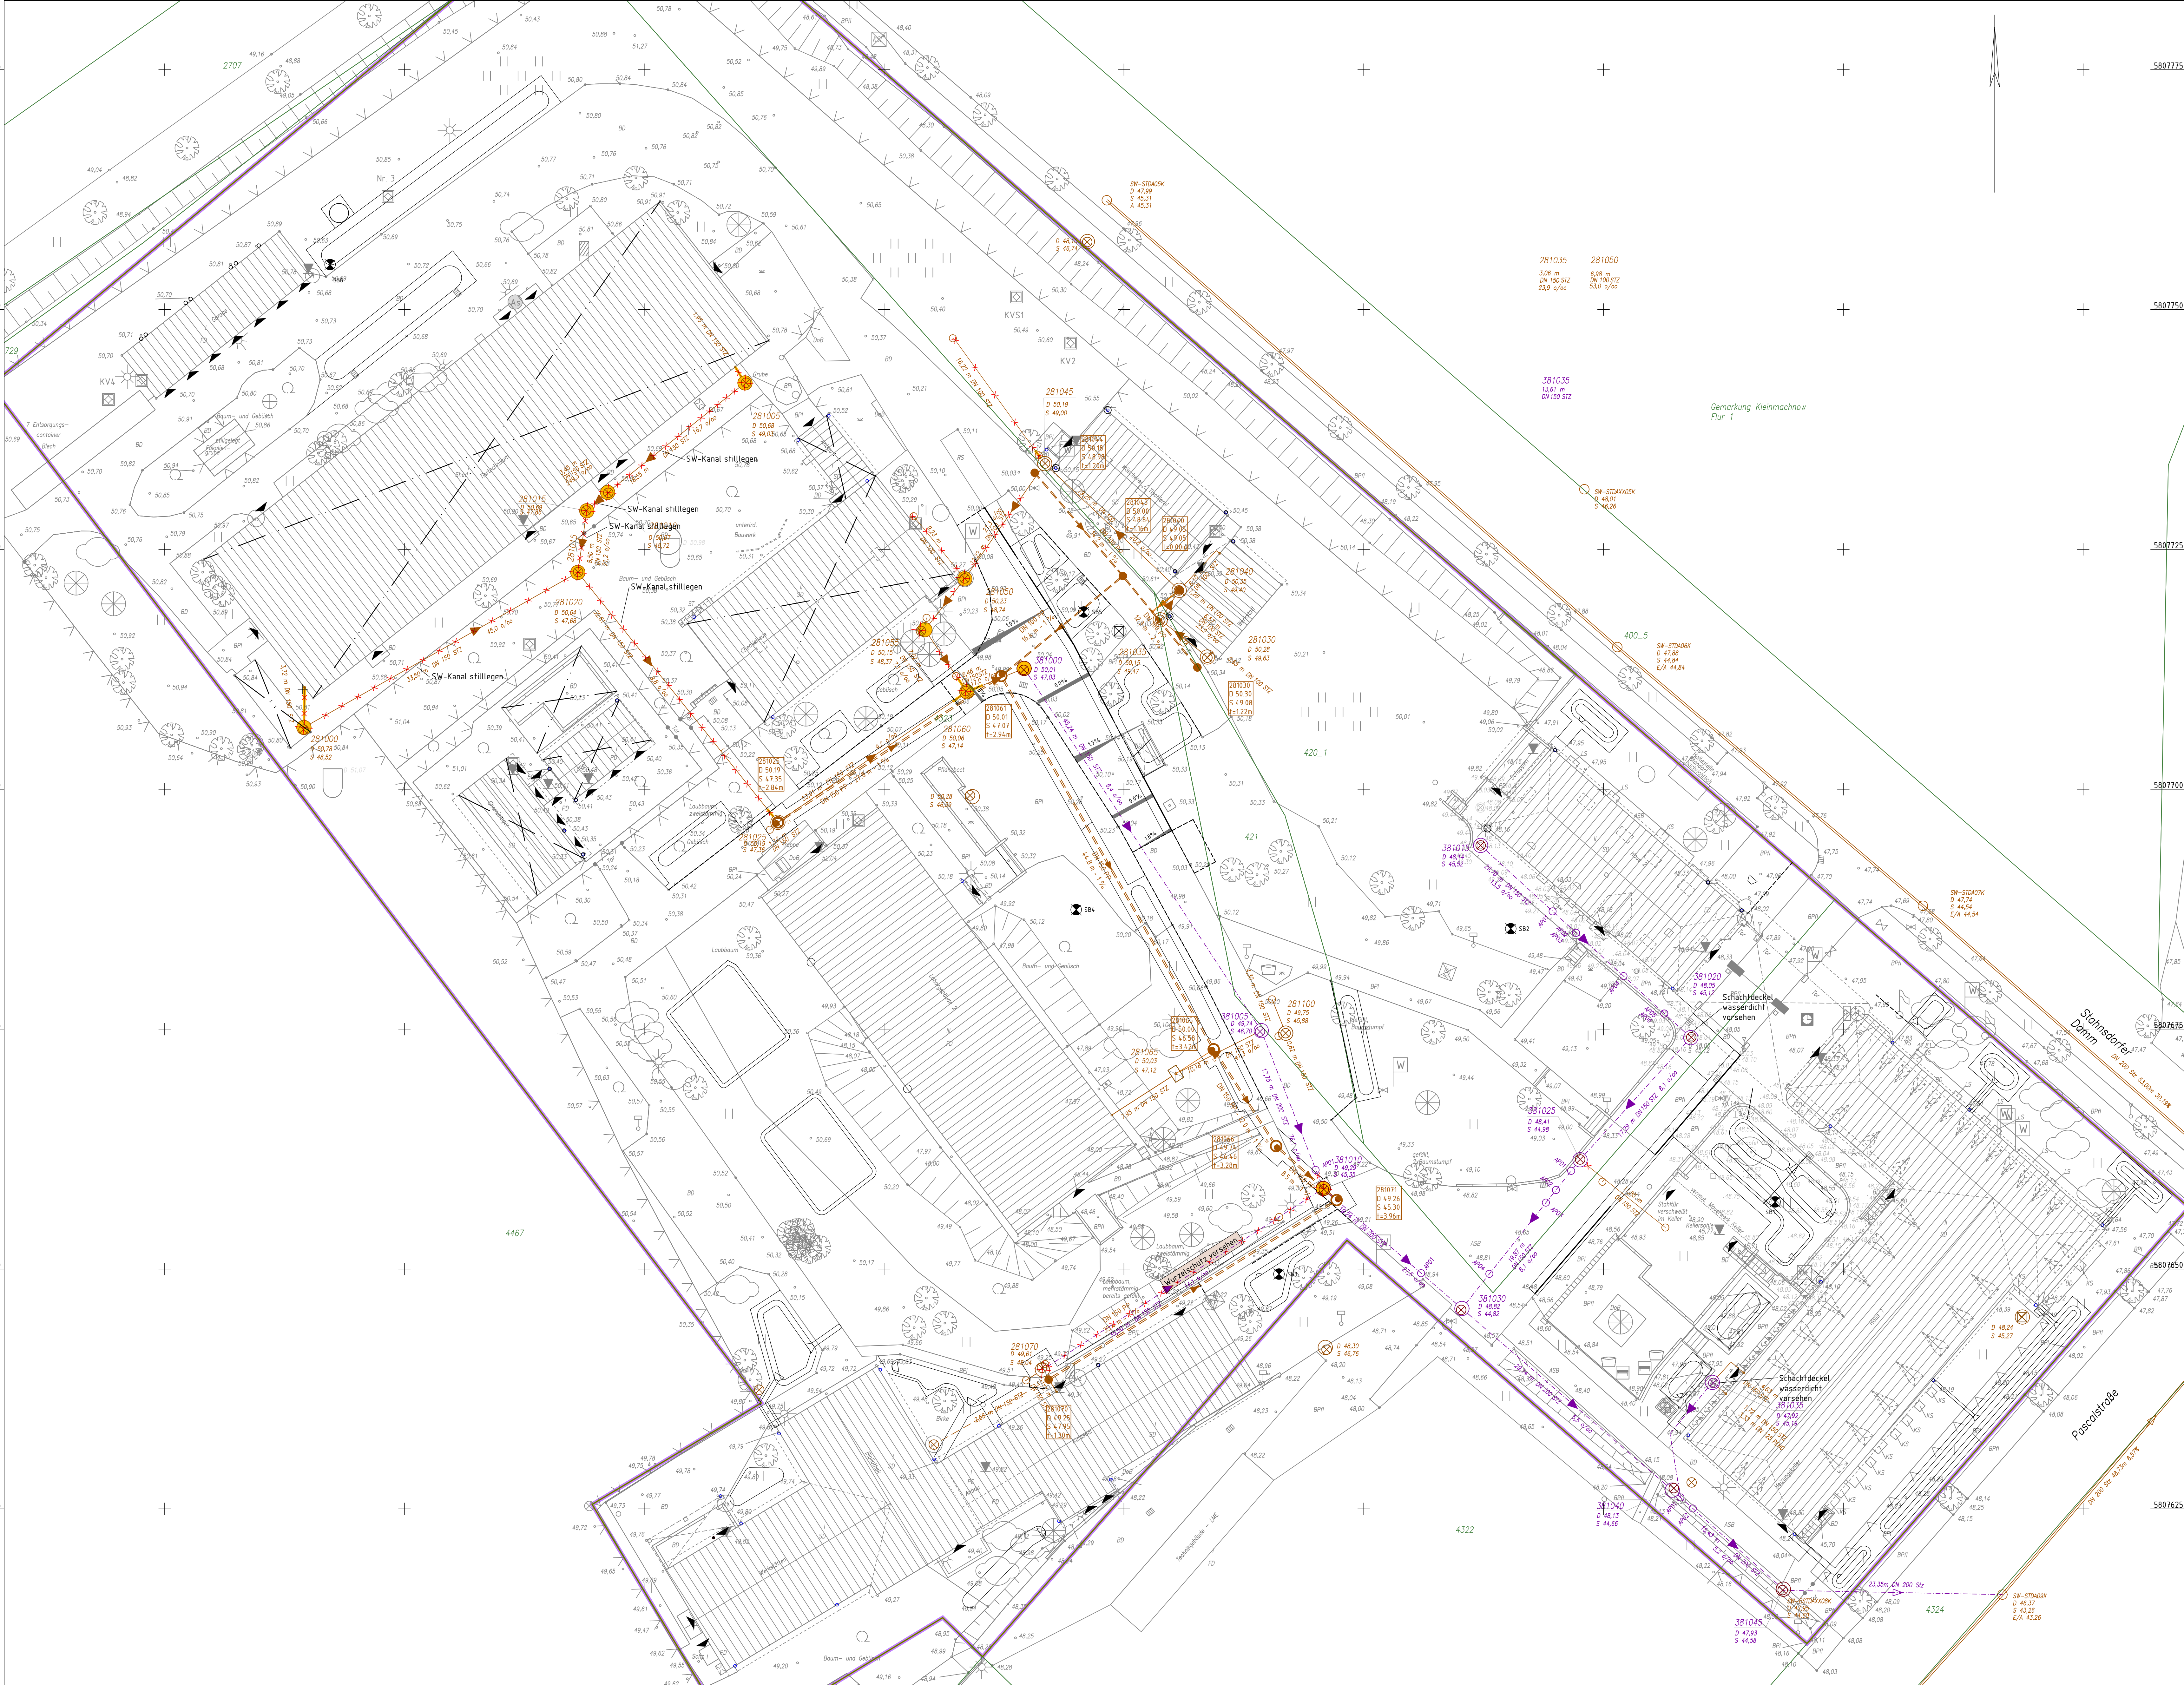

Y+337133 278
X+5807606 580

LEGENDE Vermessung

○

Schornstein

○

Einzelanlage, unter Denkmalschutz

■

Bauwerk, unterirdisch

■

Gebäude, zerstört

■

Dachformen

■

Feinwasserleitung, Symbol

■

Schacht

■

Verteiler, Schalkkasten

■

Schleppstift, Gas

■

Rechen, Trenn-, Mischwasseranlassung

○

Stamm/Baumkrone

○

h. 55/10 Art Stammdurche/Kronendur.

○

Kanaldeckel, eckig

○

Wasserzähler

○

Abfall

○

Schacht eckig

○

Grundwasserzählstelle

○

Einlaufschacht, allgemein

○

Hydrant, oberirdisch

○

Hydrant, unterirdisch

○

Wasserschleppstift

○

Geschleppstange

○

Kabelstutzen

○

Stahlformast

○

Holz/Verleihungsast

○

Stahlrohrast

○

Wasser

○

Pflaster

○

Rohrleitung, Bus/Strassenbahn

○

Laubbuch, -strauch

○

Kapitel von besonderer Bedeutung

○

freistehende Wassertafel

○

Latrine, elektrisch

○

Fahnenmast, freistehend

Straßenkante unvollständig

Grundwasser

Leitplanke

Wasser

Strauchbusch, Bepfl.

Kasternrinne

Rechen, KSI

Planung

Flurückgrenze

Flurückgrenze

LEGENDE Spartenplan SW

○

Bestand

○

Planung

○

Schutzwasserkanal

○

Schacht, Durchleitung

○

Rahmungsast, Anschlussleitung

○

Anschlusschacht

○

Schachtnummer

○

Beckeloberkante

○

Rohrverlauf

○

„Bau“ übernommen

○

„Bau“ aus Bestandsunterlagen

○

Schutzwasserkanal

○

Schacht, Durchleitung

○

Rahmungsast, Anschlussleitung

○

Anschlusschacht

○

Schachtnummer

○

Beckeloberkante

○

Rohrverlauf

○

„Bau“ übernommen

○

„Bau“ aus Bestandsunterlagen

○

Liesschaftsgränze

○

Gebäude dauerhaft ungenutzt

○

Sb6

○

Bohrsondierungen

○

Rückbau Schacht

○

Abbruch / Stilllegung / Unterlegung

Da die vorhandenen Kabel und Leitungen der Versorgungsträger graphisch übernommen wurden, sind die Angaben hinsichtlich Lage, Verlegetiefe, Dimension und Material Unverbindlich. Vor Bauausführung ist eine Abstimmung mit den Trägern der Versorgungsleitungen und Kabel erforderlich und vor Ort durchzuführen!

Alle Maße sind am Bau zu prüfen			
N			
Index Datum Bearbeiter Änderung			
Ressort	JKLI Julius-Kühn-Institut, Sanierung Abwassernetz		
Baumaßnahme	Stahnsdorfer Damm 81 14532 Kleinmachnow		
Planungsphase	Ausführungsplanung		
Planbezeichnung	Spartenplan SW		
Planformat	Maßstab:	Plangröße:	Plancode: 0000 0000 5 00 IK 05
CAD	Projektnamen:	Zeichn.-Nr.:	TB-Nr.: Planplot-Nr.:
		16.3.1.1/2	
BLB	Brandenburgischer Landesbetrieb für Liegenschaften und Bauen Regionalbereich Nord/West Sophie-Alberti-Straße 4-6 14478 Potsdam		
	Tel.: 0331 / 58181-0 Fax: 0331 / 58181-189 E-Mail: poststelle@lb.brandenburg.de		
Vermessung	ObVI		
Optische	Inspektion		
Planer	LAK		
Planer	Entwässerung		
Unterschrift Planer :		Unterschrift Bauherr :	
gezeichnet:	bearbeitet:	geprüft:	
(Personalstempel, Datum)	(Personalstempel, Datum)	(Personalstempel, Datum)	