


BA1 Baustelleneinrichtung

- Feuerwehrzufahrt zu allen Bereichen des Schlosses ist durch Herstellung überfahrebarer Abdeckungen jederzeit zu gewährleisten
- Überschneidungen mit BA0-3 - Bauablaufplan beachten

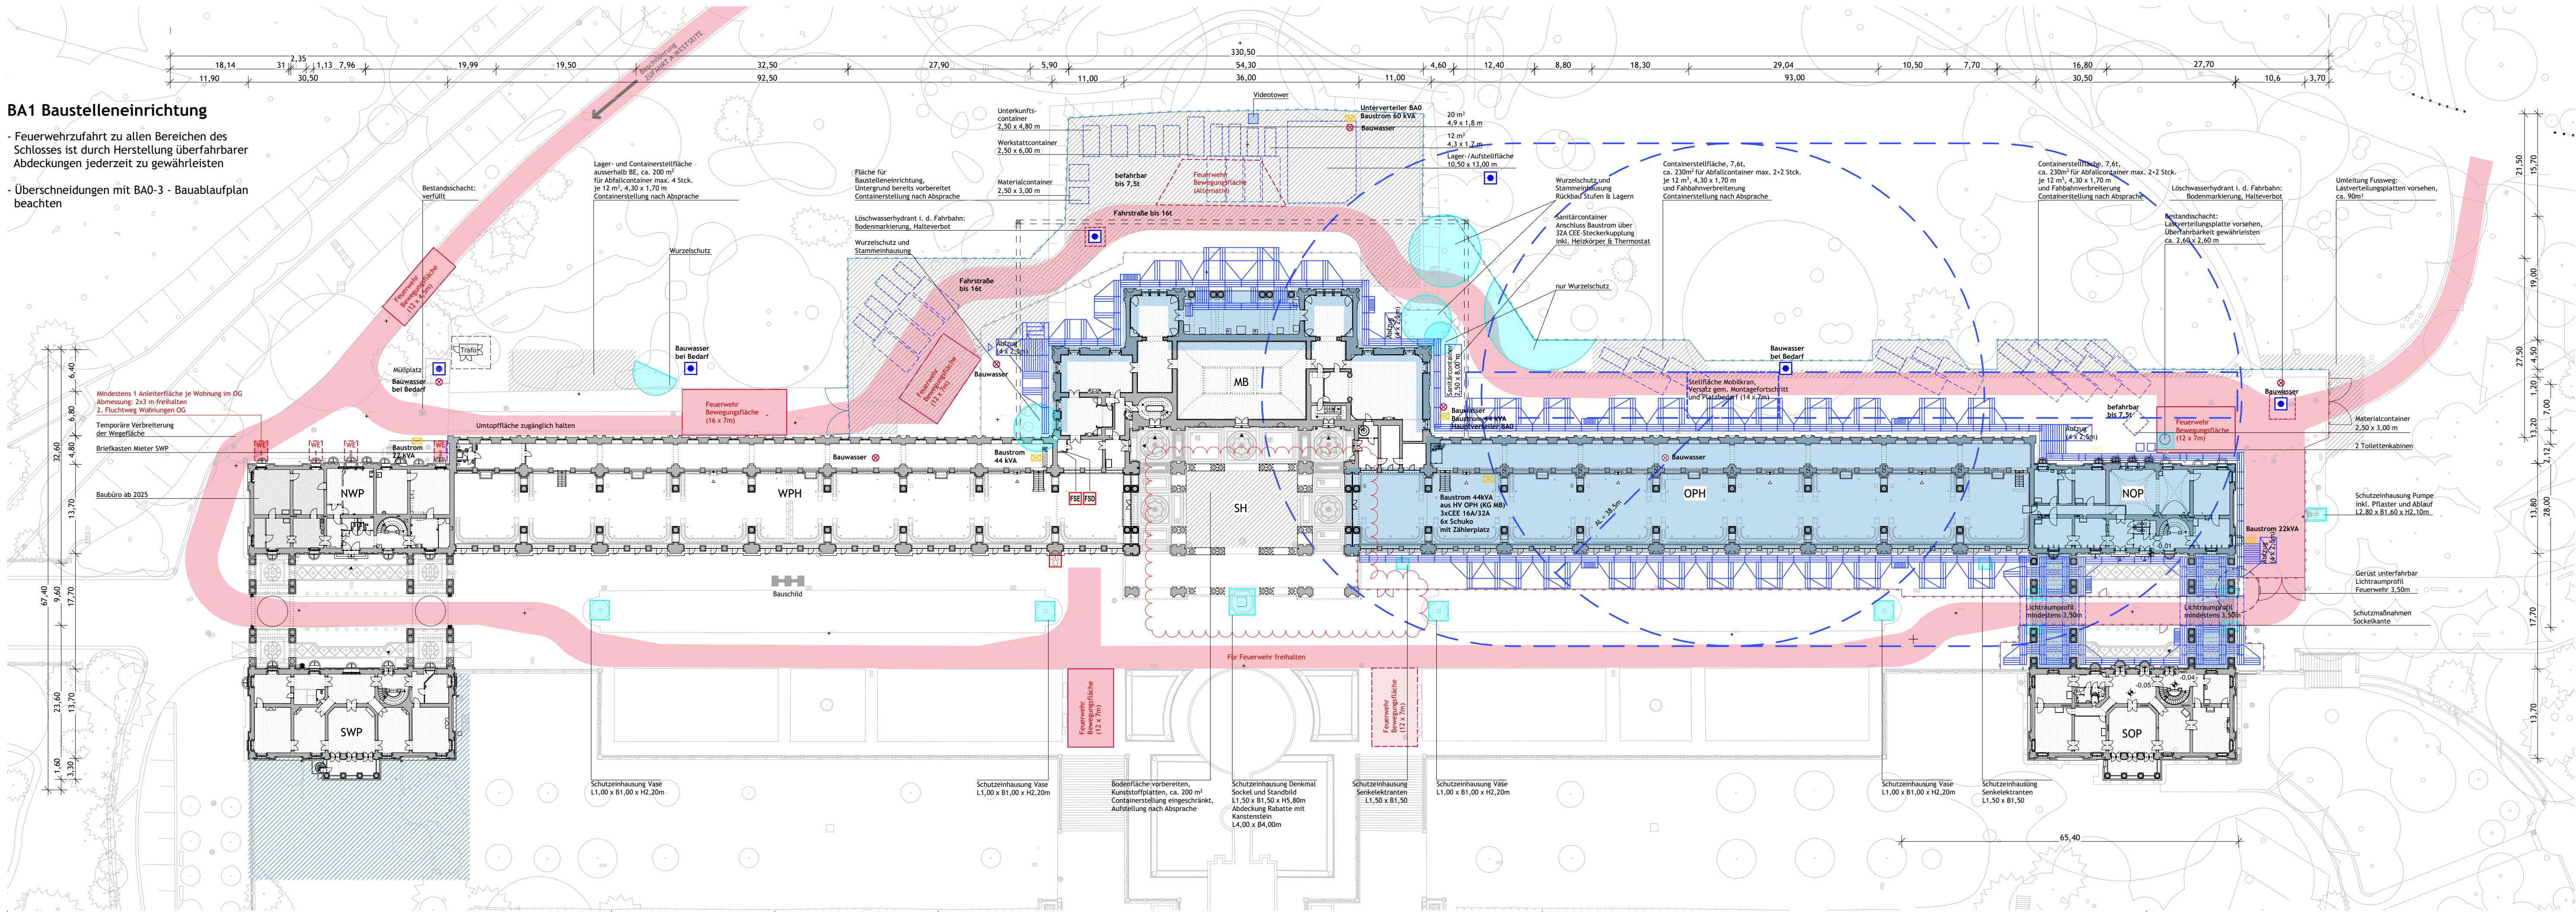


Legende:

- Fahrstraße 7,5-16t temporär eingeschränkt befahrbar
- Baustelleneinrichtungsfläche: Containerstellung exemplarische darstellung, Ausführung nach Absprache mit Bauleitung
- Feuerwehrzufahrt: Das Lichtraumprofil von 3,50m Breite 6 Höhe ist immer freizuhalten
- Metalldaun, 2m hoch
- Holzdaun, 2m hoch
- Holzdaun, 3m hoch
- Baustrom
- Bauwasser
- UFH Löschwasserentnahmestelle
- Schutzmaßnahmen an Bäumen und Objekten

- Bauabschnitt BA 0-1
- Bauabschnitt BA 0-2
- Bauabschnitt BA 0-3
- Bauabschnitt BA 1
- Bauabschnitt BA 2-1
- Bauabschnitt BA 2-2
- Bauabschnitt BA 3-1
- Bauabschnitt BA 3-2
- BA 0-1
- BA 0-2
- BA 0-3
- Elektroerschließung
- Vertikalabdichtung
- Elektroerschließung
- Hinweis auf Änderung gegenüber letztem Planstand

Legende

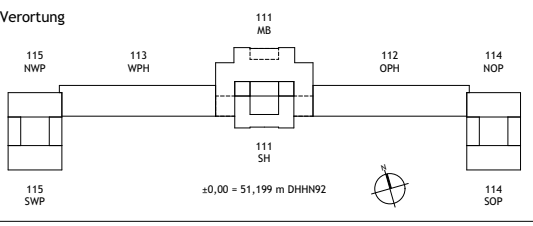

NUR ANLAGE ZUM LV
STAND 17.11.2025

Index / Datum	Änderung	Bearbeiter
115 NWP	113 WPH	111 MB
112 OPH	114 NOP	111 SH
113 SWP	114 SOP	111 SH

Alle Maße sind am Bau zu prüfen!

STIFTUNG
PREUSSISCHE SCHLÖSSER UND GÄRTEN
BERLIN - BRANDENBURG

Abteilung VIII - Architektur

Postfach 601462, 14414 Potsdam,
Tel.: 0331 9694 - 119, Fax: 0331 9694 - 445

Planverfasser Hochbau

ORANGERIESCHLOSS SANSSOUCI
SANIERUNG SIP II


Phase
Ausführungsplanung

Baustelleneinrichtungsplan Bauabschnitt BA1

Maßstab 1:500	Erstellt SJ, MQ, ML	Erstelldatum 06.10.2022
Format 1050x297	Geändert MQ	Änderungsdatum 17.10.2024
Plan-Nr. SN_OR110G-03_BEA300_GR123-2	Index f	

BA2 Baustelleneinrichtung


- Feuerwehrzufahrt zu allen Bereichen des Schlosses ist durch Herstellung überfahrbarer Abdeckungen jederzeit zu gewährleisten
- Überschneidungen mit BA1 und BA3 - Bauablaufplan beachten

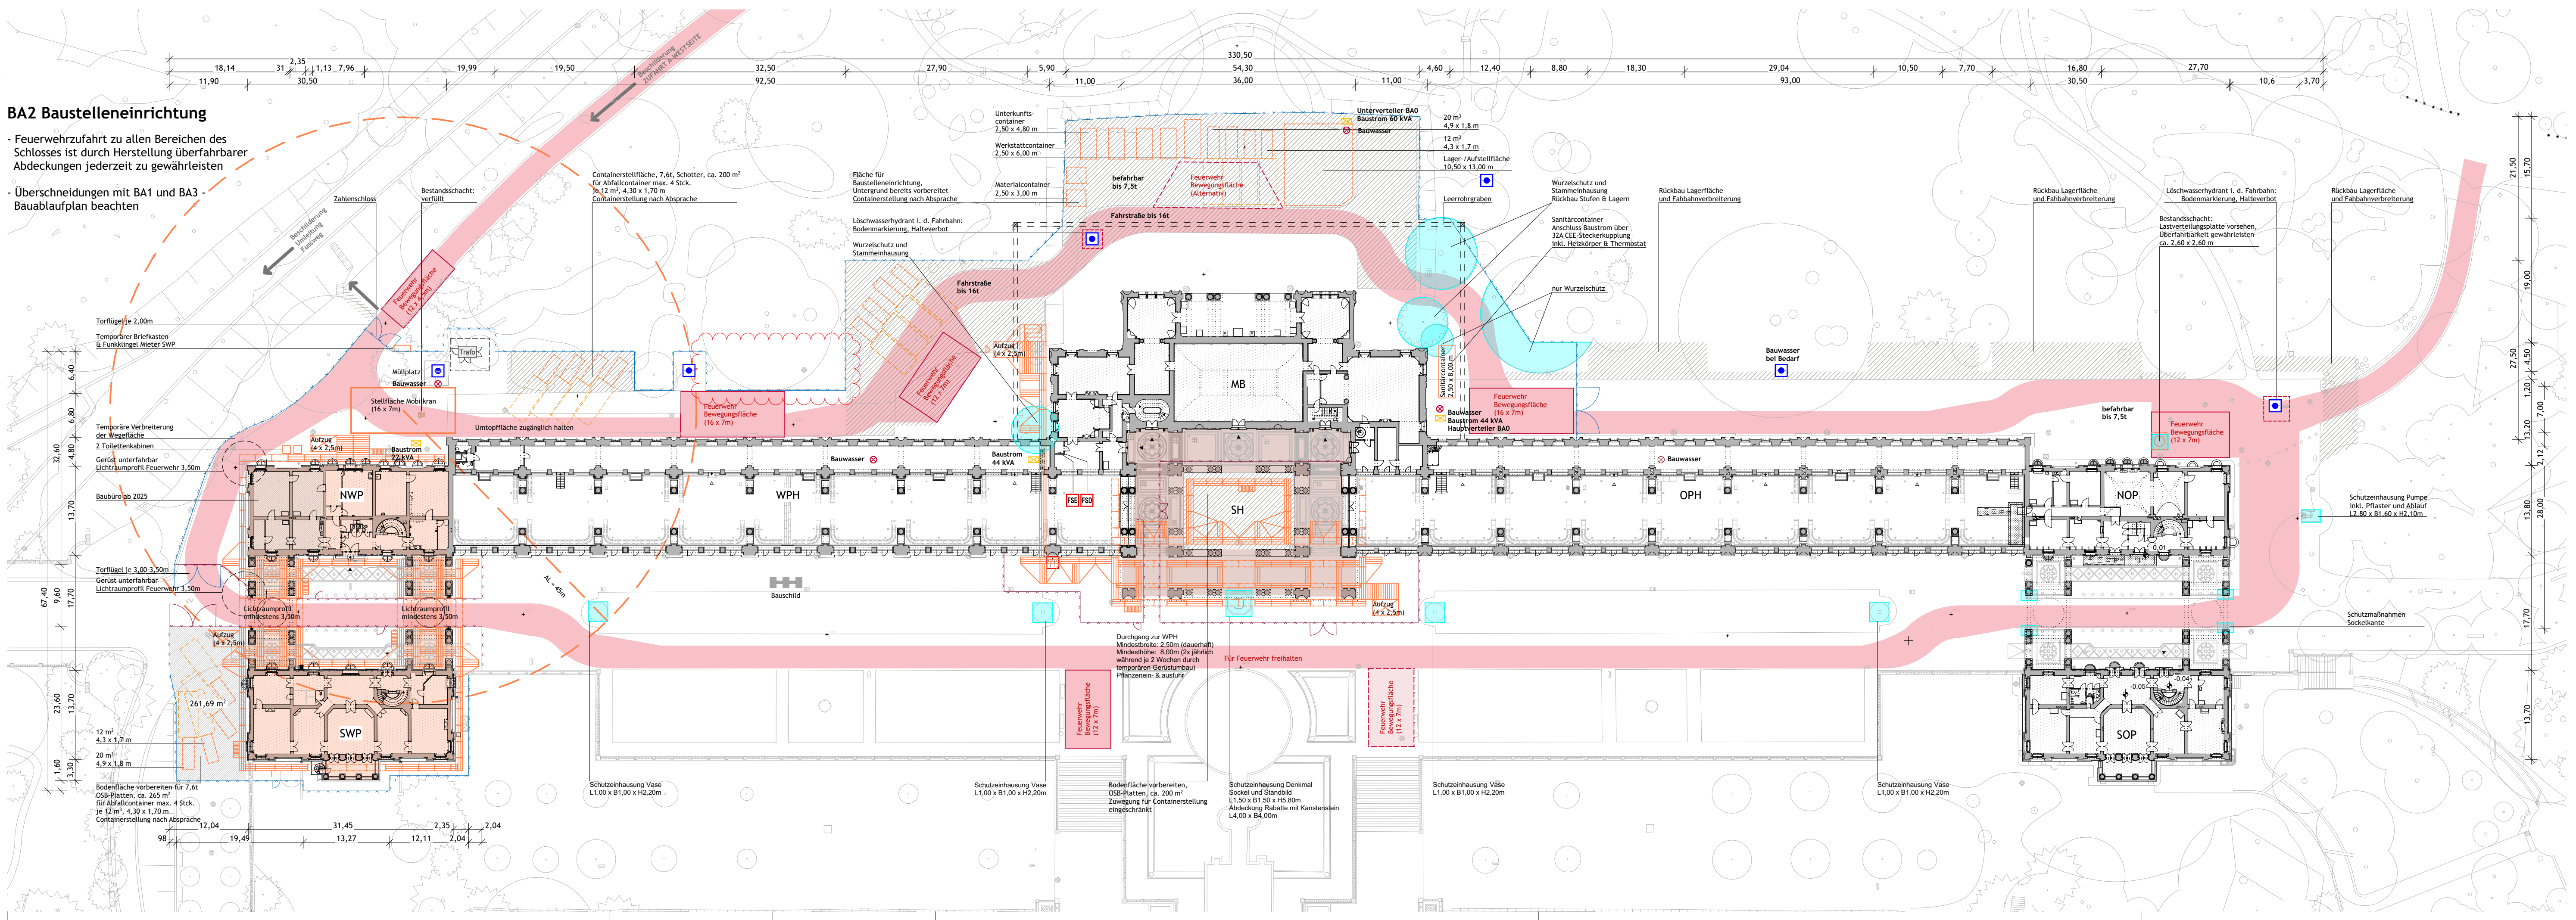

Legende:

- Fahrstraße 7,5-16t temporär eingeschränkt befahrbar
- Baustelleneinrichtungsfläche: Containerstellung exemplarische darstellung, Ausführung nach Absprache mit Bauleitung
- Feuerwehrzufahrt: Das Lichtraumprofil von 3,50m Breite 6 Höhe ist immer frei zu halten
- Metalzzaun, 2m hoch
- Holzzaun, 2m hoch
- Holzzaun, 3m hoch
- Baustrom
- Bauwasser
- UFH Löschwasserentnahmestelle
- Schutzmaßnahmen an Bäumen und Objekten
- Bauabschnitt BA 0-1
- Bauabschnitt BA 0-2
- Bauabschnitt BA 0-3
- Bauabschnitt BA 1
- Bauabschnitt BA 2-1
- Bauabschnitt BA 2-2
- Bauabschnitt BA 3-1
- Bauabschnitt BA 3-2
- TW, BW, SW
- Elektroerschließung
- Elektroerschließung Vertikalabdichtung
- Elektroerschließung
- Hinweis auf Änderung gegenüber letztem Planstand

Legende

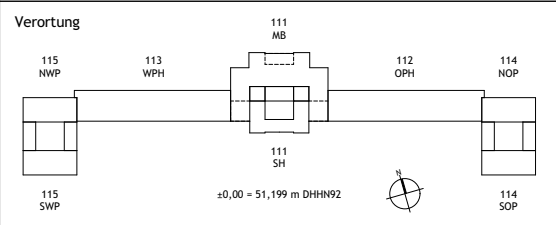

NUR ANLAGE ZUM LV
STAND 17.11.2025

Index / Datum	Änderung	Bearbeiter
Alle Maße sind am Bau zu prüfen!		



STIFTUNG
PREUSSISCHE SCHLÖSSER UND GÄRTEN
BERLIN - BRANDENBURG
Abteilung VIII - Architektur
Postfach 601462, 14414 Potsdam,
Tel.: 0331 9694 - 119, Fax: 0331 9694 - 445

Planverfasser Hochbau
Bauvorhaben
ORANGERIESCHLOSS SANSSOUCI
SANIERUNG SIP II

Phase
Ausführungsplanung

Planbezeichnung
Baustelleneinrichtungsplan Bauabschnitt BA2

Maßstab 1:500	Erstellt SJ, MQ, ML	Erstelldatum 06.10.2022
Format 1050x297	Geändert MQ	Änderungsdatum 17.10.2024
Plan-Nr. SN_OR110G-03_BEA300_GR124-2	Index e	