



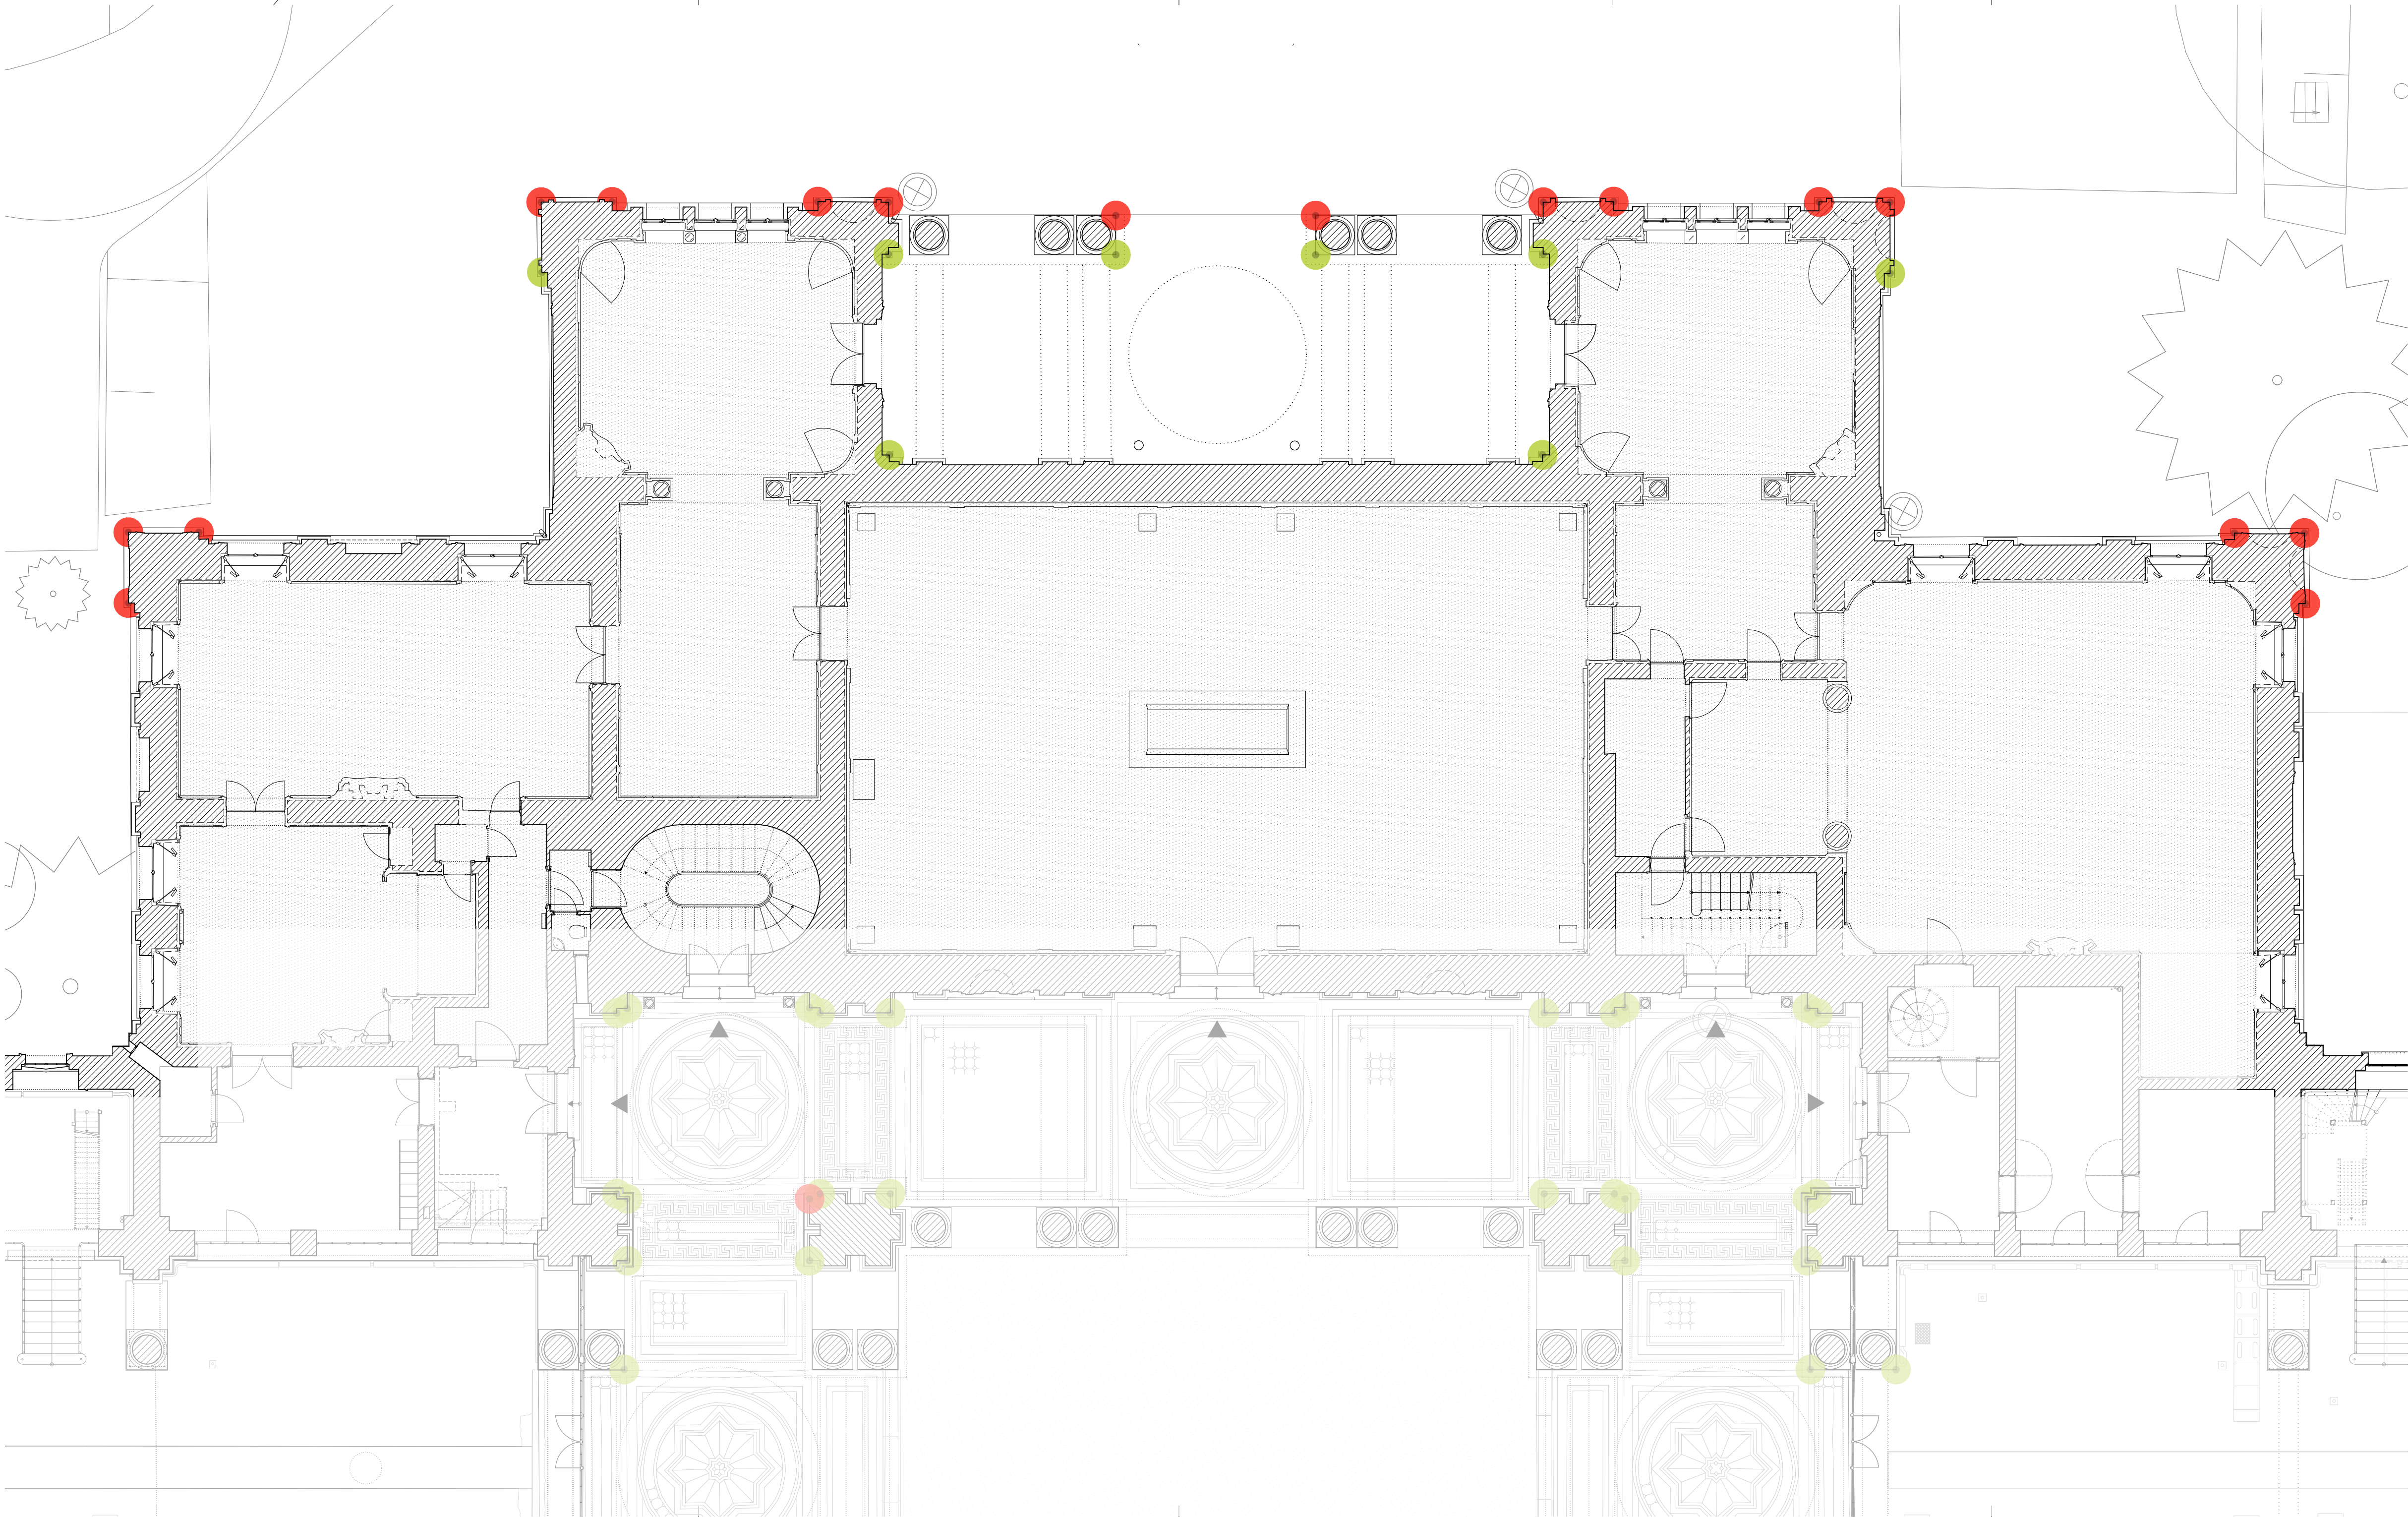

- Legende
- Zinkguss Bauschmuck BST
 - Zinkguss Bauschmuck NEU

Alle Angaben sind am Bau zu prüfen!

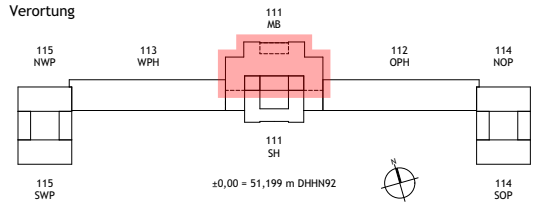

NUR ANLAGE ZUM LV
STAND 17.11.2025

Index / Datum	Änderung	Bearbeiter
Alle Maße sind am Bau zu prüfen!		



STIFTUNG
PREUSSISCHE SCHLÖSSER UND GÄRTEN
BERLIN - BRANDENBURG

Abteilung VIII - Architektur

Postfach 601462, 14414 Potsdam,
Tel.: 0331 9694 - 119, Fax: 0331 9694 - 445

Planverfasser Hochbau

Bauvorhaben

ORANGERIESCHLOSS SANSSOUCI
SANIERUNG SIP II

Phase

Ausführungsplanung

Planbezeichnung

MB Mittelbau, Nordteil
Erdgeschoss
Übersicht Metallrestauration Zinkguss BA1+2

Maßstab
1:100

Erstellt
MQ

Erstelldatum
27.03.2025

Format

DIN A2

Geändert


Änderungsdatum
17.11.2025

Plan-Nr.

SN_OR110G-03_EGA300_UE400-2

Index

V

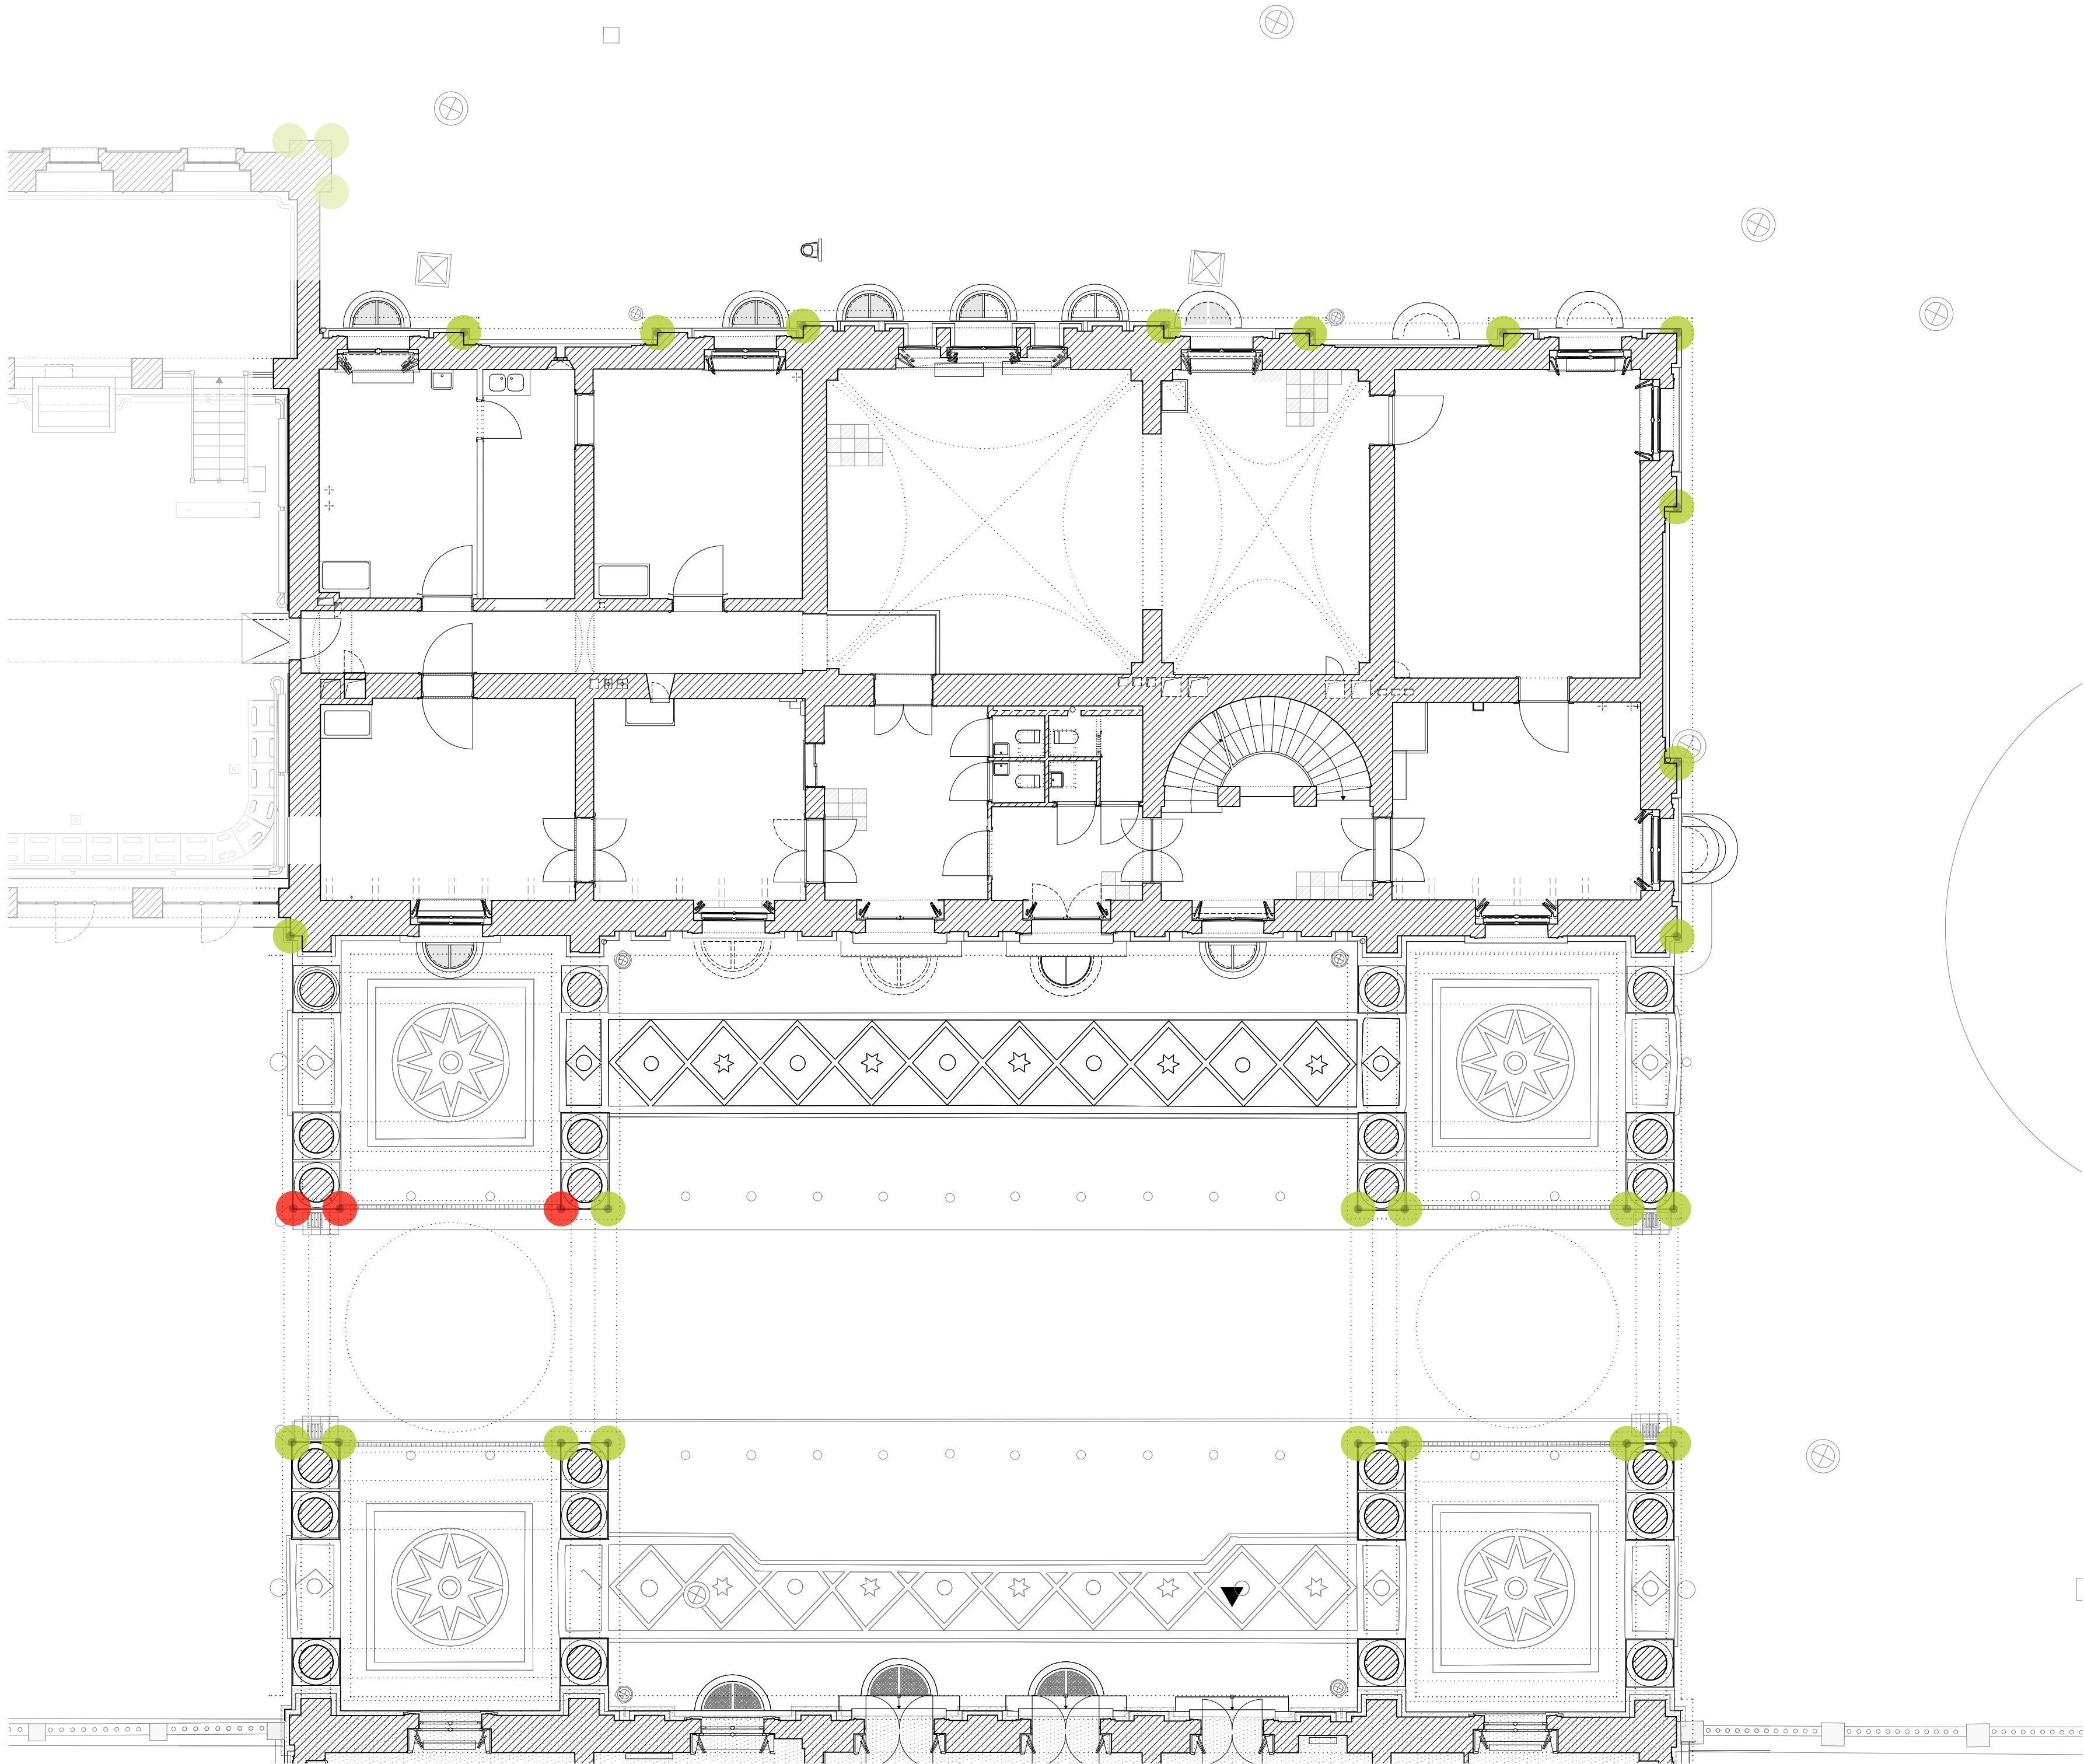

Legende

Zinkguss Bauschmuck BST

Zinkguss Bauschmuck NEU

Alle Angaben sind am Bau zu prüfen!

Verortung

115
HWP

113
WPI

111
MB

112
OPH

114
NOP

115
SWP

111
SH

0,00 = 51,199 m DHHN92

NUR ANLAGE ZUM LV

STAND 17.11.2025

Index / Datum	Änderung	Bearbeiter
Alle Maße sind am Bau zu prüfen!		

STIFTUNG
PREUSSISCHE SCHLÖSSER UND GÄRTEN
BERLIN · BRANDENBURG

Abteilung VIII · Architektur

Postfach 601462, 14414 Potsdam,
Tel.: 0331 9694 · 119, Fax: 0331 9694 · 445

Planverfasser Hochbau

Bauvorhaben

ORANGERIESCHLOSS SANSSOUCI
SANIERUNG SIP II


Phase

Ausführungsplanung

Planbezeichnung

NOP Nordost-Pavillon
Erdgeschoss
Übersicht Metallrestaurierung Zinkguss BA1+2

Maßstab 1:100	Erstellt MQ	Erstelldatum 27.03.2025
Format DIN A2	Geändert	Änderungsdatum 17.11.2025
Plan-Nr. SN_OR110G-03_EGA300_UE402-2		Index V

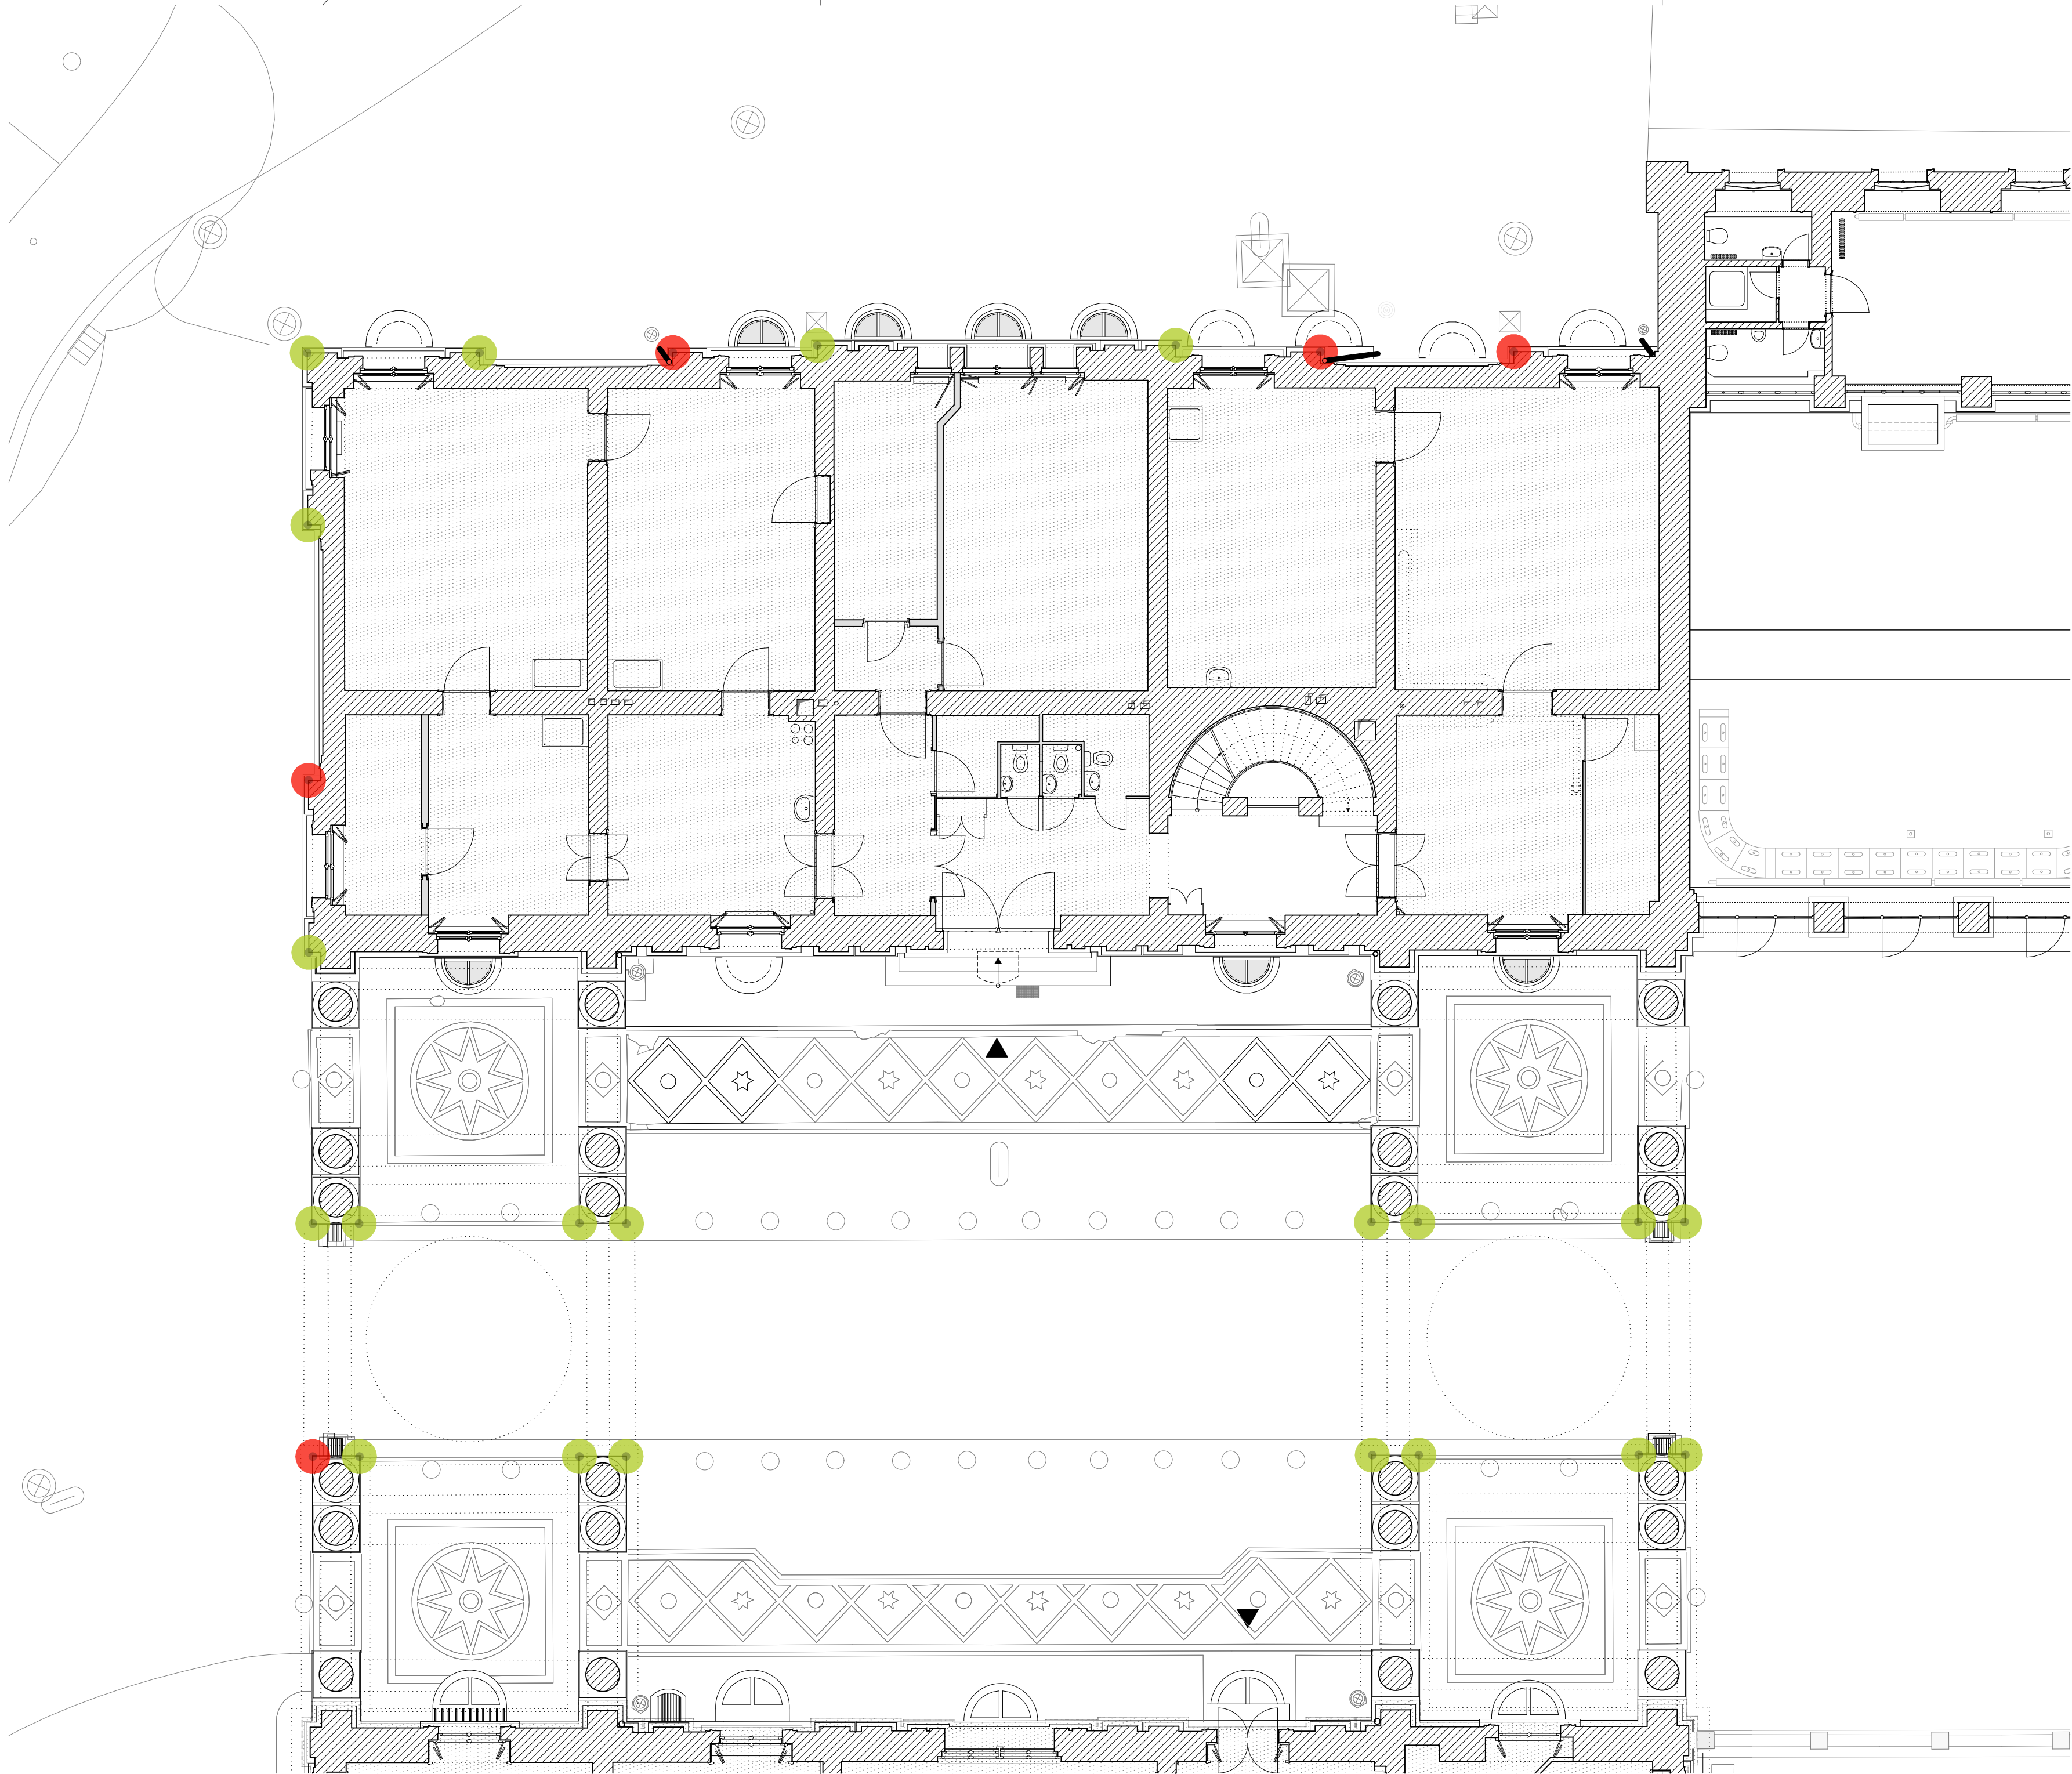

Legende

- Zinkguss Bauschmuck BST
- Zinkguss Bauschmuck NEU

Alle Angaben sind am Bau zu prüfen!


Verortung

115 NWP 113 NWP 111 MB 112 OPN 114 NWP

115 SWP 111 SH 114 SOP

0,00 - 51,199 m DHHN92

NUR ANLAGE ZUM LV STAND 17.11.2025		
Index / Datum	Änderung	Bearbeiter
Alle Maße sind am Bau zu prüfen!		
STIFTUNG PREUSSISCHE SCHLÖSSER UND GÄRTEN BERLIN - BRANDENBURG Abteilung VIII - Architektur Postfach 601462, 14414 Potsdam, Tel.: 0331 9694 - 119, Fax: 0331 9694 - 445		
Planverfasser Hochbau		
Bauvorhaben		
ORANGERIESCHLOSS SANSSOUCI SANIERUNG SIP II		
Phase		
Ausführungsplanung		
Planbezeichnung		
NWP Northwest-Pavillon Erdgeschoss Übersicht Metallrestauration Zinkguss BA1+2		
Maßstab 1:100	Erstellt MQ	Erstelldatum 27.03.2025
Format DIN A2	Geändert	Änderungsdatum 17.11.2025
Plan-Nr. SN_OR110G-03_EGA300_UE403-2	Index V	

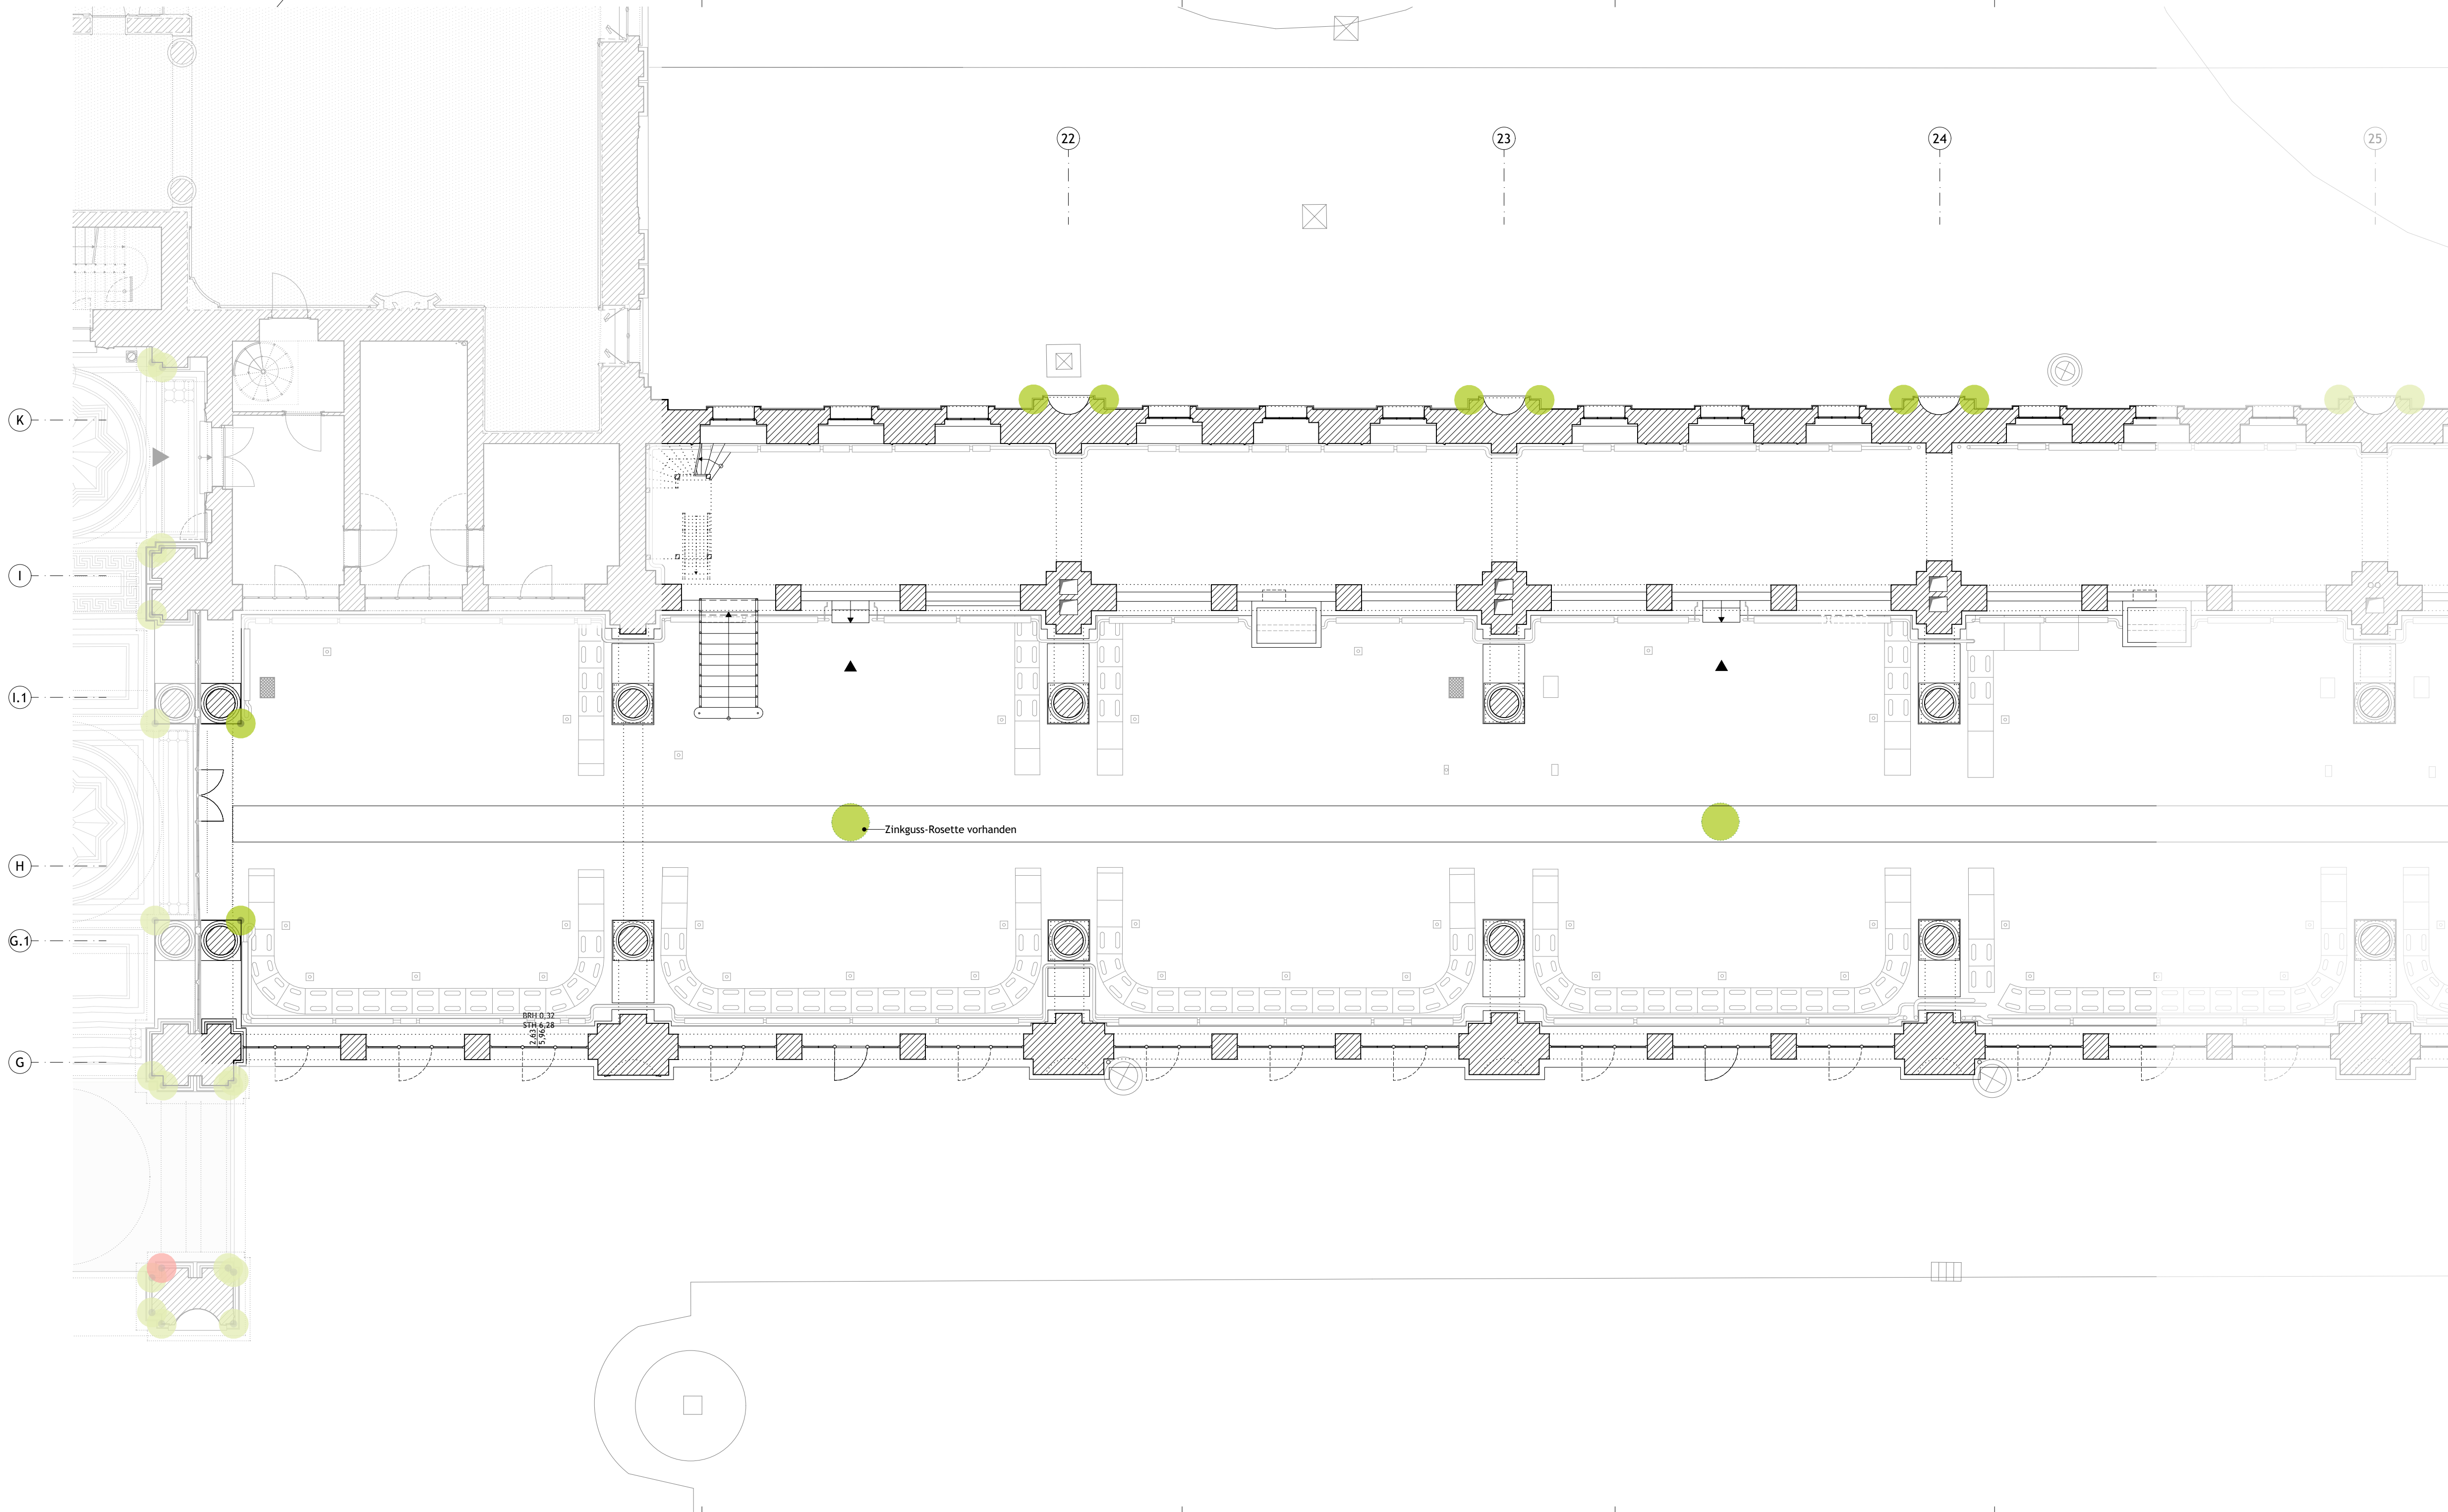

Legende

- Zinkguss Bauschmuck BST
- Zinkguss Bauschmuck NEU

Alle Angaben sind am Bau zu prüfen!

Verortung

115 NWP 113 WPH 111 MB 112 OPH 114 NOP

115 SWP 111 SH 114 SPP

±0,00 = 51,199 m DHHW02

N

NUR ANLAGE ZUM LV
STAND 17.11.2025

Index / Datum	Änderung	Bearbeiter
Alle Maße sind am Bau zu prüfen!		


**STIFTUNG
PREUSSISCHE SCHLÖSSER UND GÄRTEN
BERLIN - BRANDENBURG**
Abteilung VIII - Architektur
Postfach 601462, 14414 Potsdam,
Tel.: 0331 9694 - 119, Fax: 0331 9694 - 445

Planverfasser Hochbau

Bauvorhaben

**ORANGERIESCHLOSS SANSSOUCI
SANIERUNG SIP II**


Phase

Ausführungsplanung

Planbezeichnung


MB Mittelbau, Nordteil
Erdgeschoss
Übersicht Metallrestauration Zinkguss BA1+2

Maßstab	Erstellt	Erstelldatum
1:100	MQ	27.03.2025
Format	Gelindert	Änderungsdatum
DIN A2		17.11.2025
Plan-Nr.	Index	
SN_OR110G-03_EGA300_UE514-2	V	

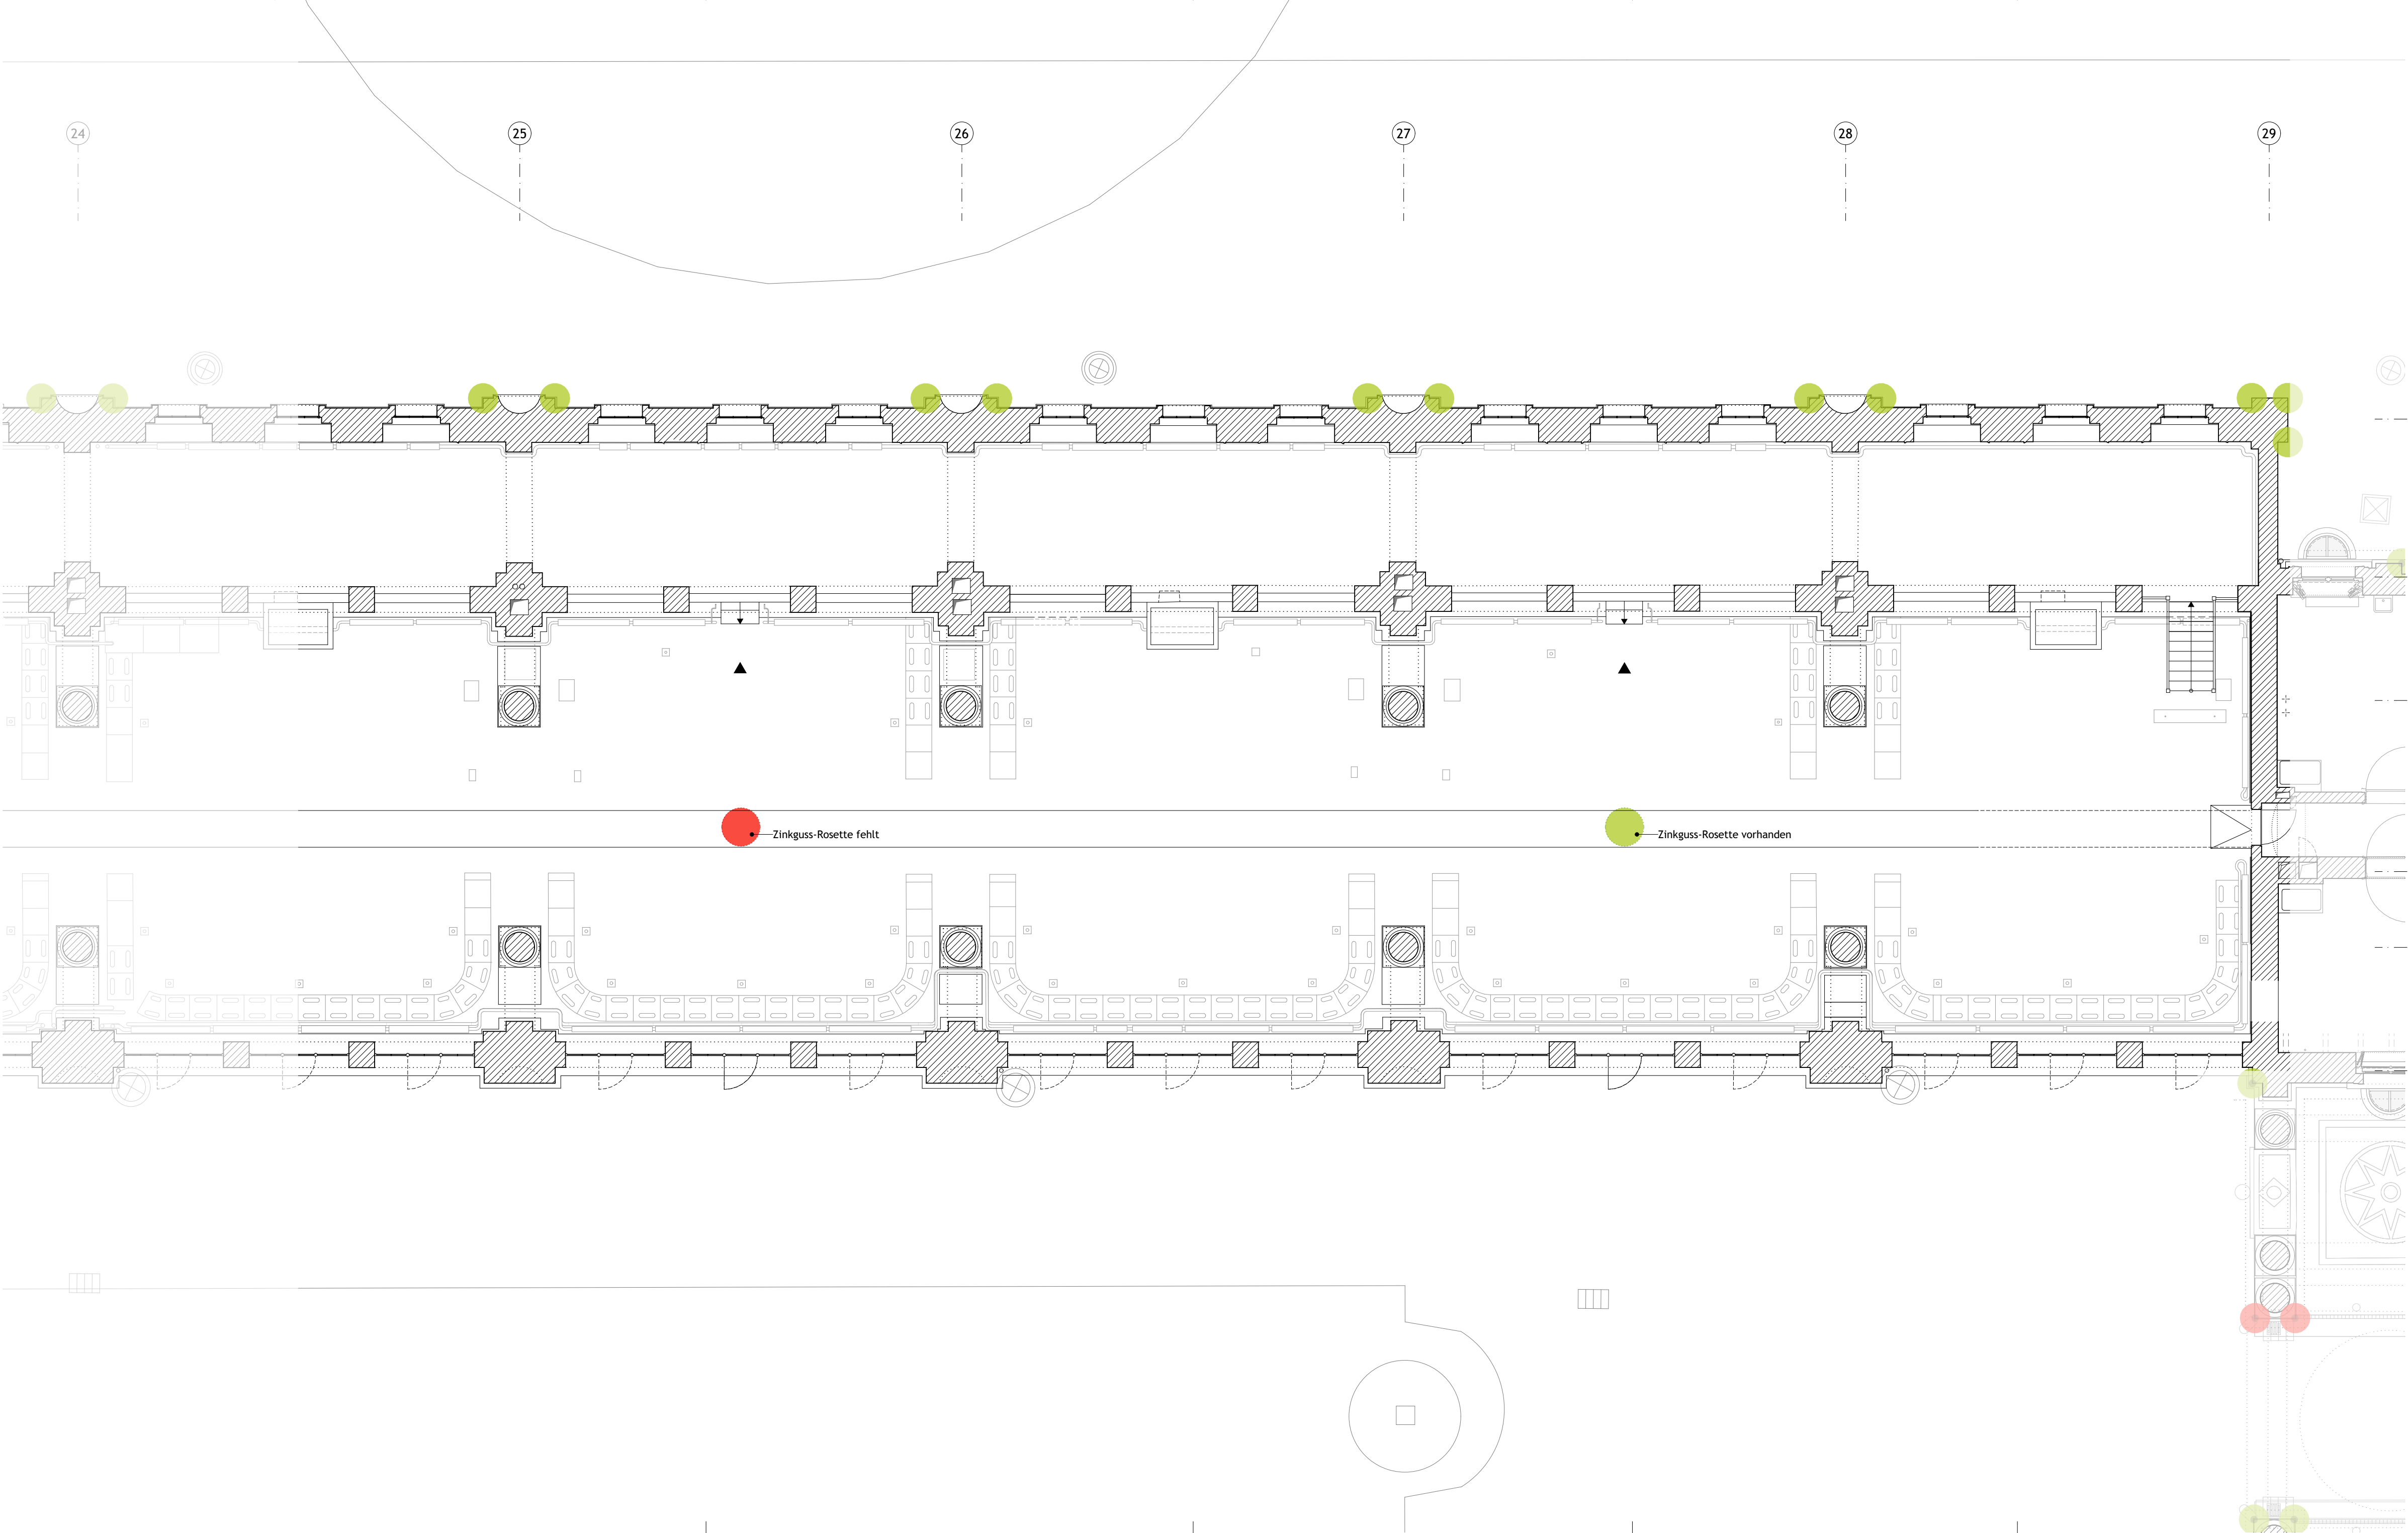

- Legende
- Zinkguss Bauschmuck BST
 - Zinkguss Bauschmuck NEU

Alle Angaben sind am Bau zu prüfen!

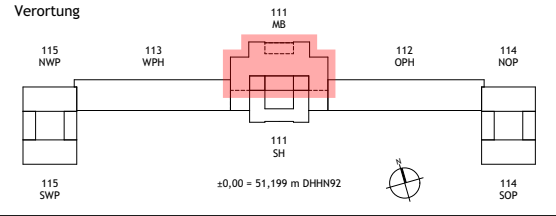

NUR ANLAGE ZUM LV
STAND 17.11.2025

Index / Datum	Änderung	Bearbeiter
Alle Maße sind am Bau zu prüfen!		



STIFTUNG
PREUSSISCHE SCHLÖSSER UND GÄRTEN
BERLIN - BRANDENBURG

Abteilung VIII - Architektur
Postfach 601462, 14414 Potsdam,
Tel.: 0331 9694 - 119, Fax: 0331 9694 - 445

Planverfasser Hochbau

Bauvorhaben

ORANGERIESCHLOSS SANSSOUCI
SANIERUNG SIP II

Phase

Ausführungsplanung

Planbezeichnung

MB Mittelbau, Nordteil
Erdgeschoss
Übersicht Metallrestaurierung Zinkguss BA1+2

Maßstab 1:100	Erstellt MQ	Erstelldatum 27.03.2025
Format DIN A2	Gelindert	Änderungsdatum 17.11.2025
Plan-Nr. SN_OR110G-03_EGA300_UE515-2	Index V	