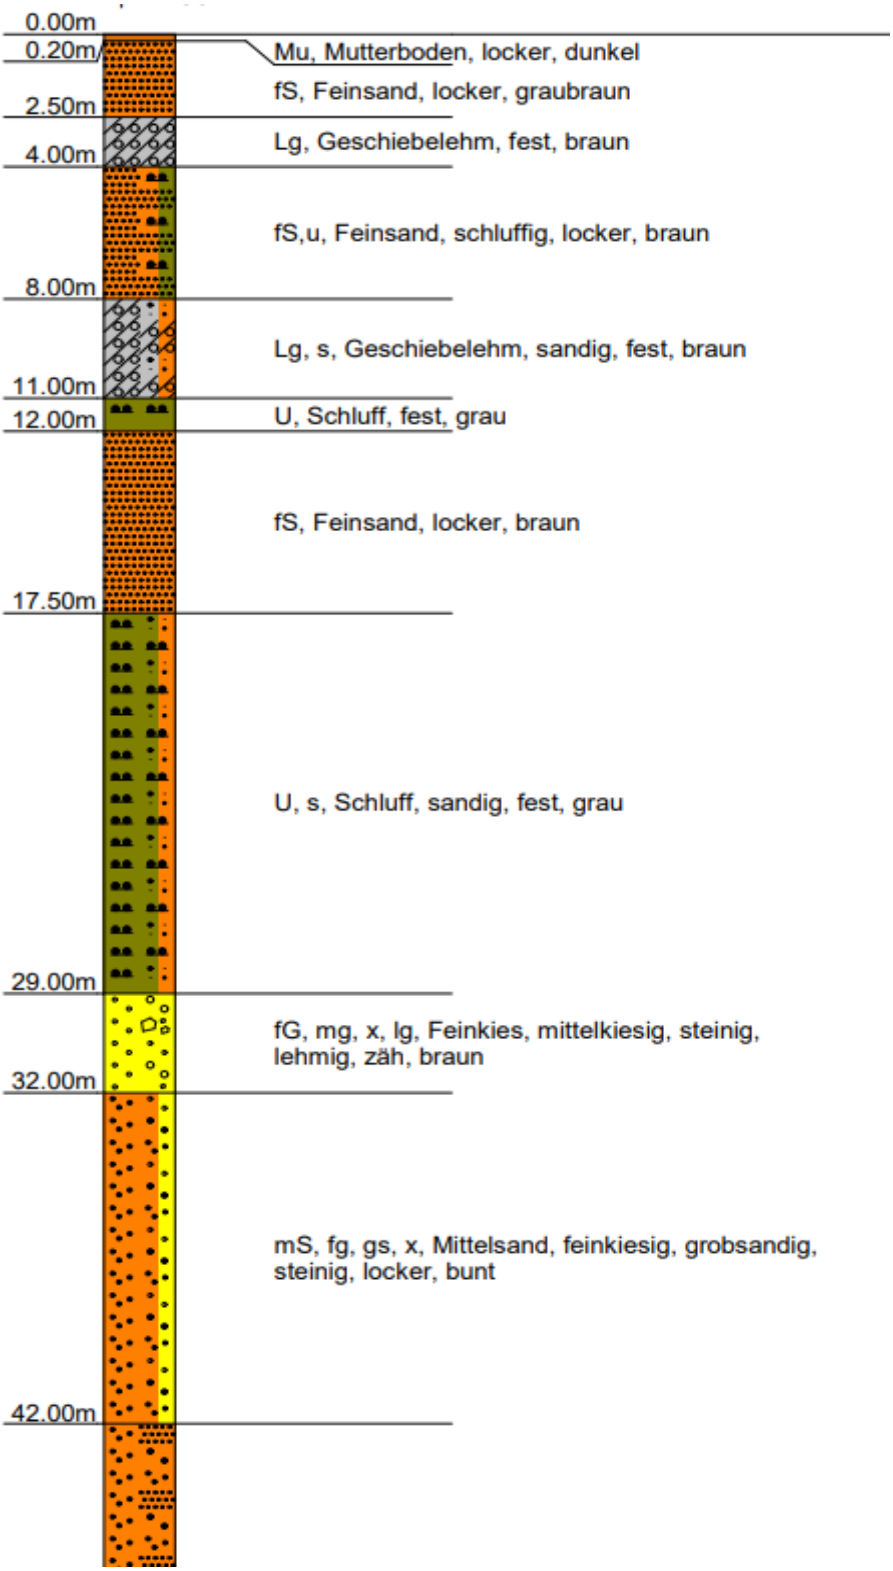

Abb. 1: Vorprofil GWM Biesow 1/26