


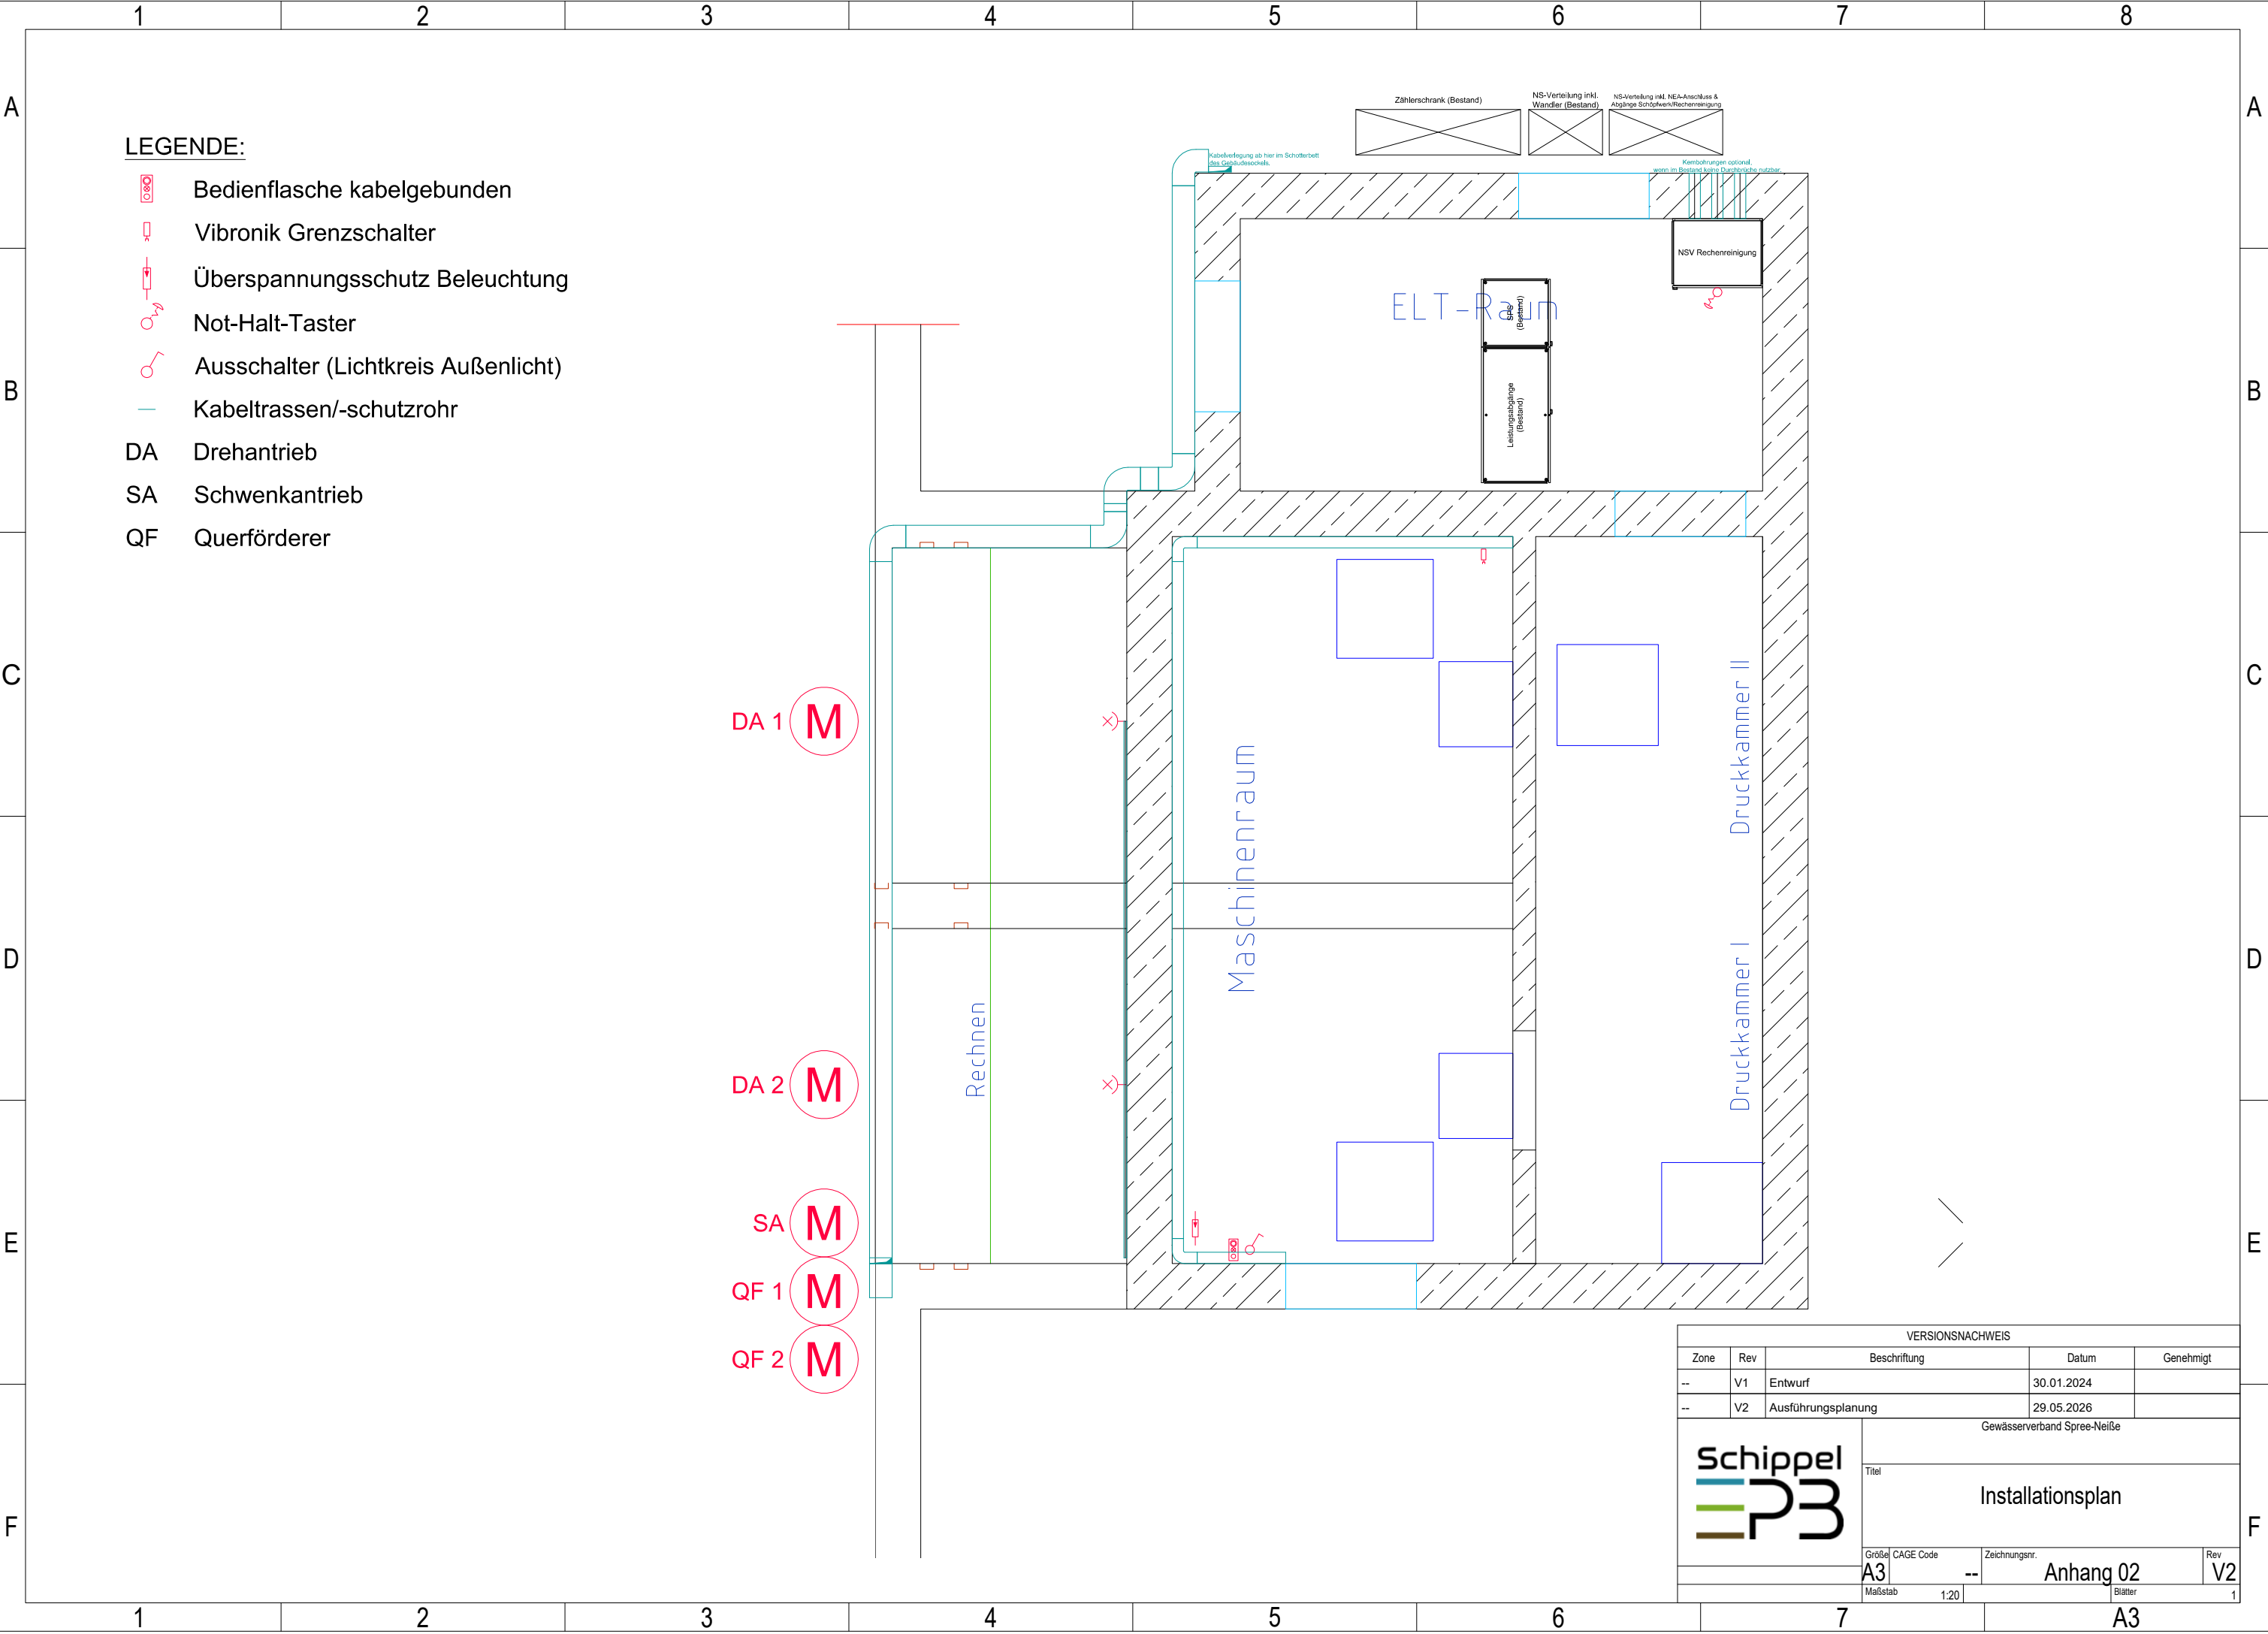

LEGENDE:

- Bedienflasche kabelgebunden
- Vibronik Grenzscharter
- Überspannungsschutz Beleuchtung
- Not-Halt-Taster
- Ausschalter (Lichtkreis Außenlicht)
- Kabeltrassen/-schutzrohr
- DA Drehantrieb
- SA Schwenkantrieb
- QF Querförderer

VERSIONSNACHWEIS				
Zone	Rev	Beschriftung	Datum	Genehmigt
--	V1	Entwurf	30.01.2024	
--	V2	Ausführungsplanung	29.05.2026	
Gewässerverband Spree-Neiße				
		Titel Installationsplan		
Größe A3		CAGE Code --	Zeichnungsnr. Anhang 02	Rev V2
Maßstab 1:20		Blätter 1		