


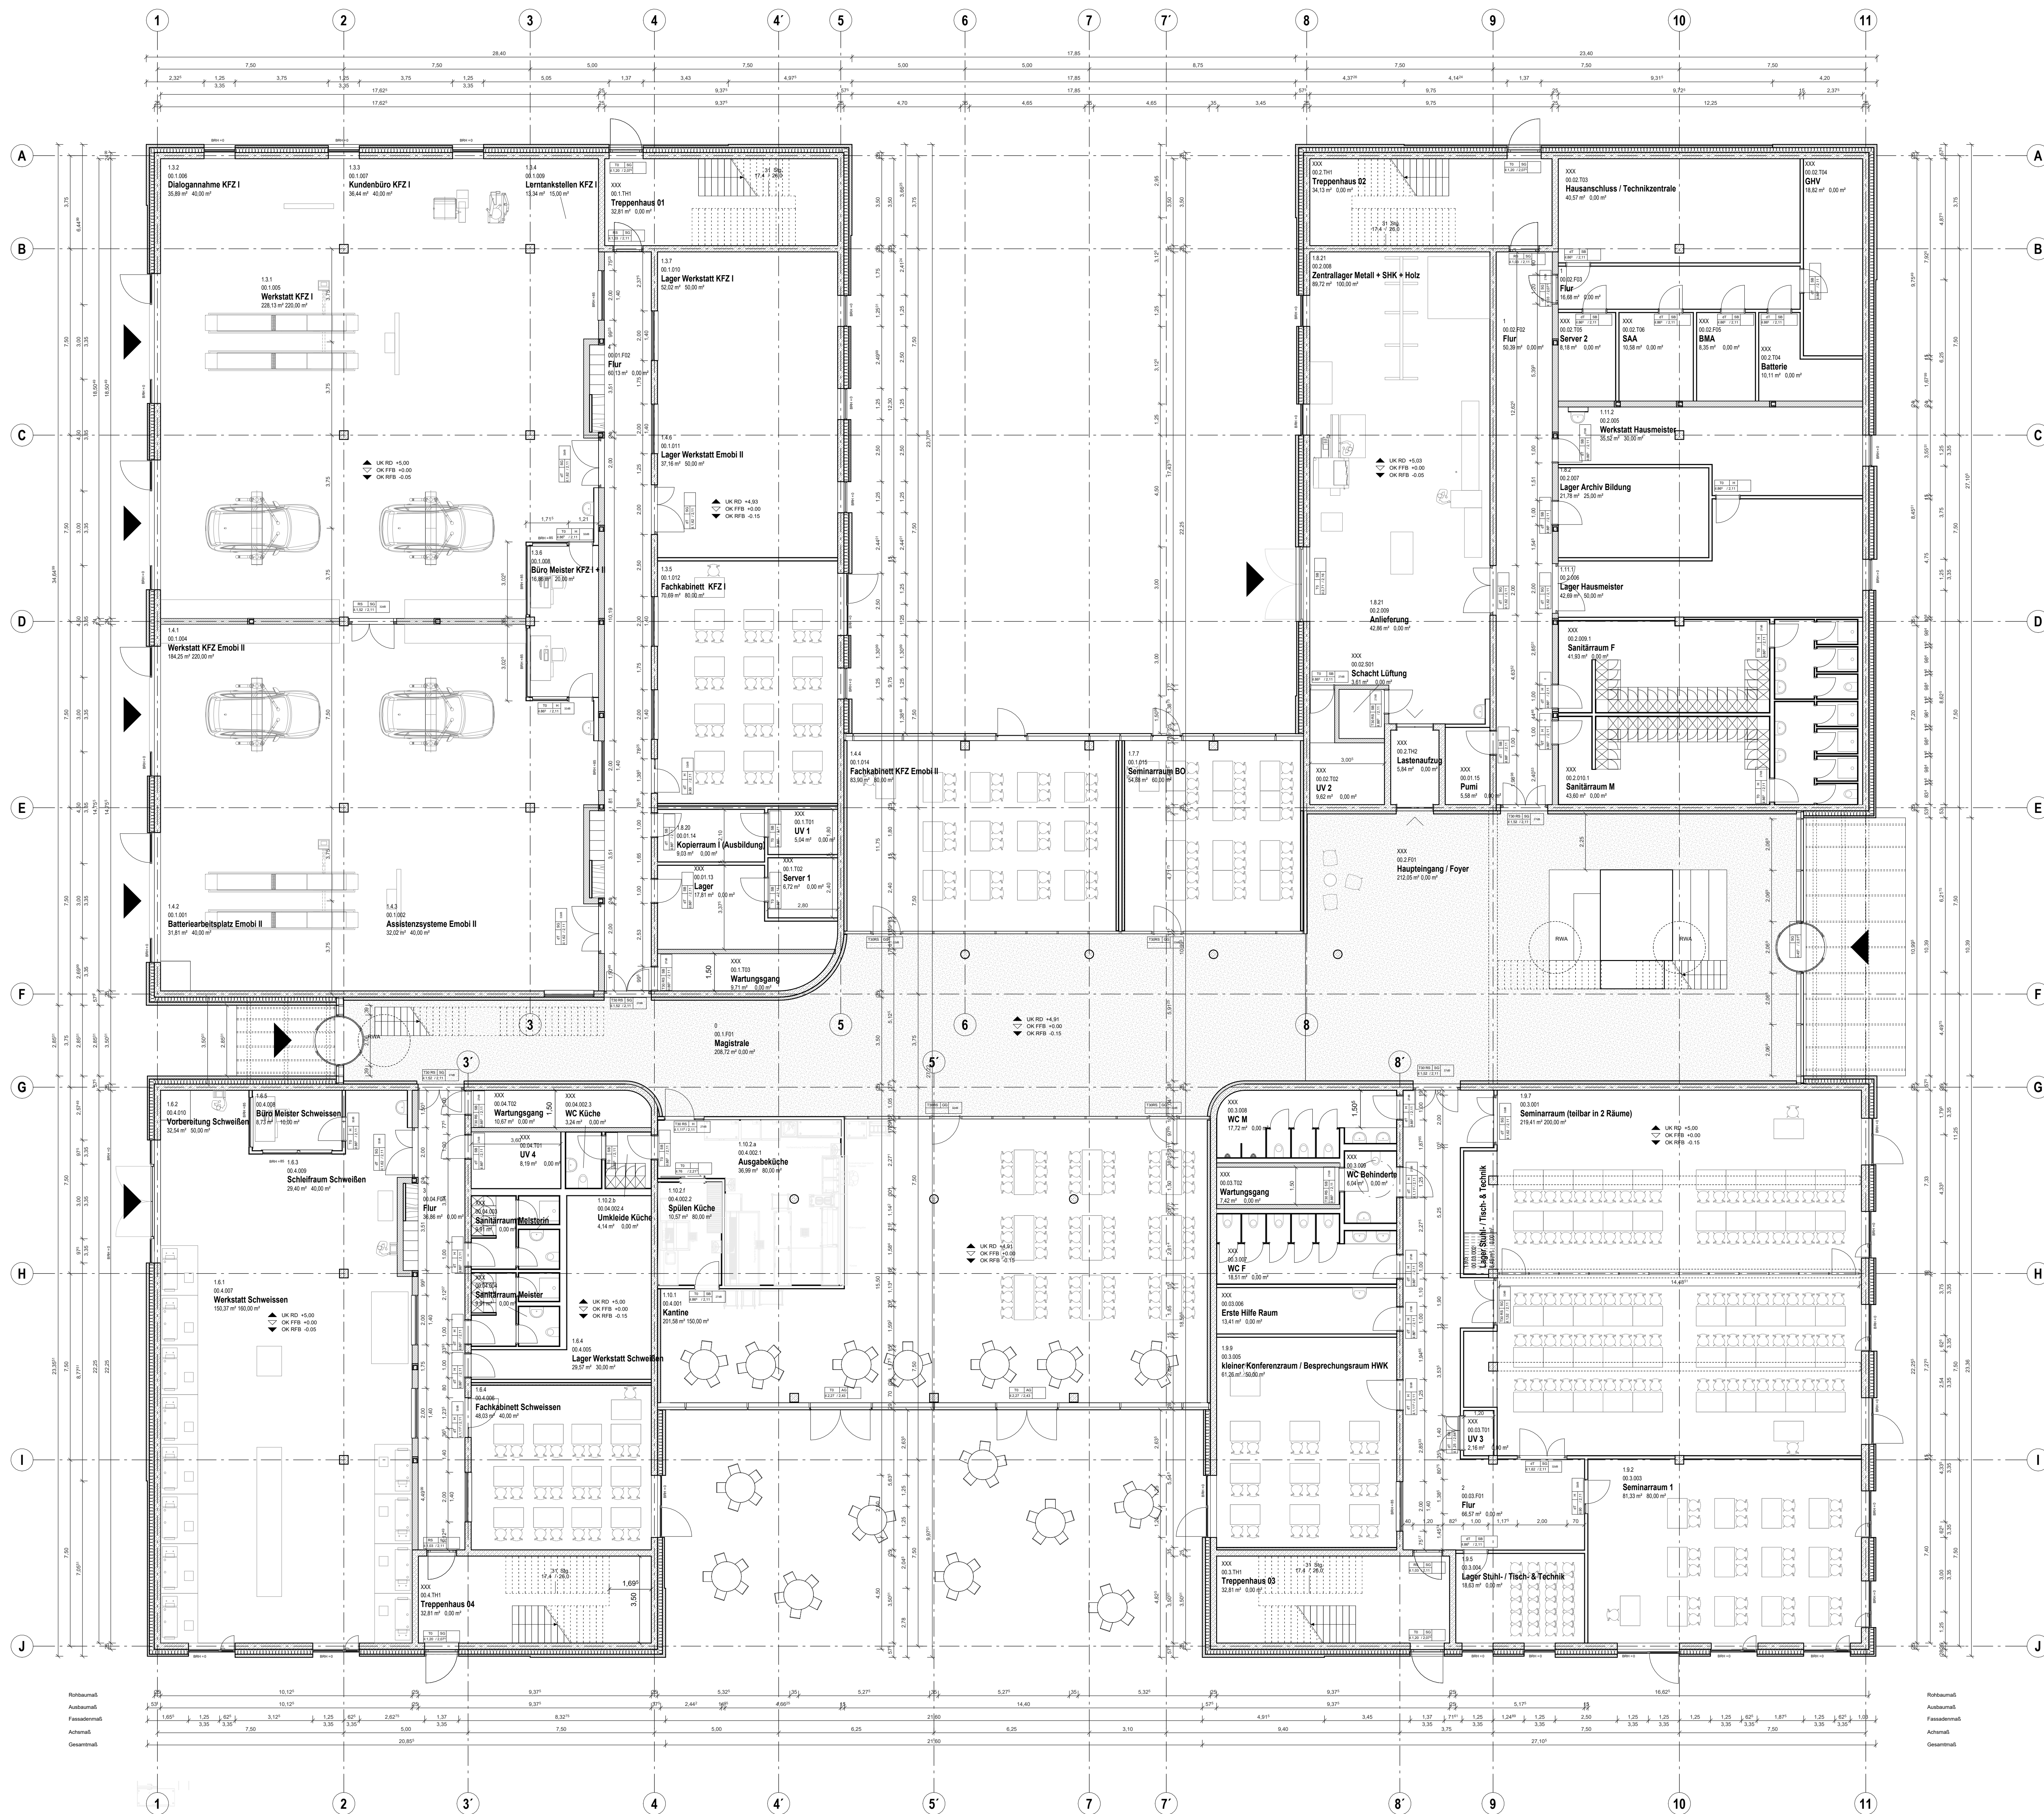

Bildungsstätte Königs Küchenplanung, 20.09.25		20.09.25	MH-Plan
INDEX	VERKNÜPFUNGEN	STAND	GEZ. VON

12.12.2025		Planerstellung LP4	KV
INDEX	STAND	ÄNDERUNGEN / ERGÄNZUNGEN	GEZ. VON

GEBAUDEÜBERSICHT

50,00 = 35,86 m ü NN

BAUHERR:
Handwerkskammer Cottbus
Altmark 17,
03046 Cottbus

PROJEKTNAME:
Neubau der Bildungsstätte der Handwerkskammer
in Königs Wusterhausen - LZ Nord

PHASE:
LP4 - Genehmigungsplanung

PLANERSTELLER:
Nickl Architekten Deutschland GmbH
Lindberghstraße 19
80939 München
<https://www.nickl-partner.com/>

TELEFON: 089 / 360514-0 **FAK:** 089 / 360514-69

GEZEICHNET VON:
KV | 12.12.2025

BEARBEITET VON:
KV | 12.12.2025

PROJEKTNUMMER	PLANAUSGABEDATUM	STATUS	MAßSTAB
2019.04.00	12.12.2025	Vorabzug	1 : 100

PLANBEZEICHNUNG:
Grundriss Edgeschoss

NICKL PLANNUMMER:
003