


Aufsicht Detail Treppe inkl. Radrampe

Zu Treppe inkl. Radrampe
siehe Pläne: 4.1.1., 4.1.2., 4.1.3.

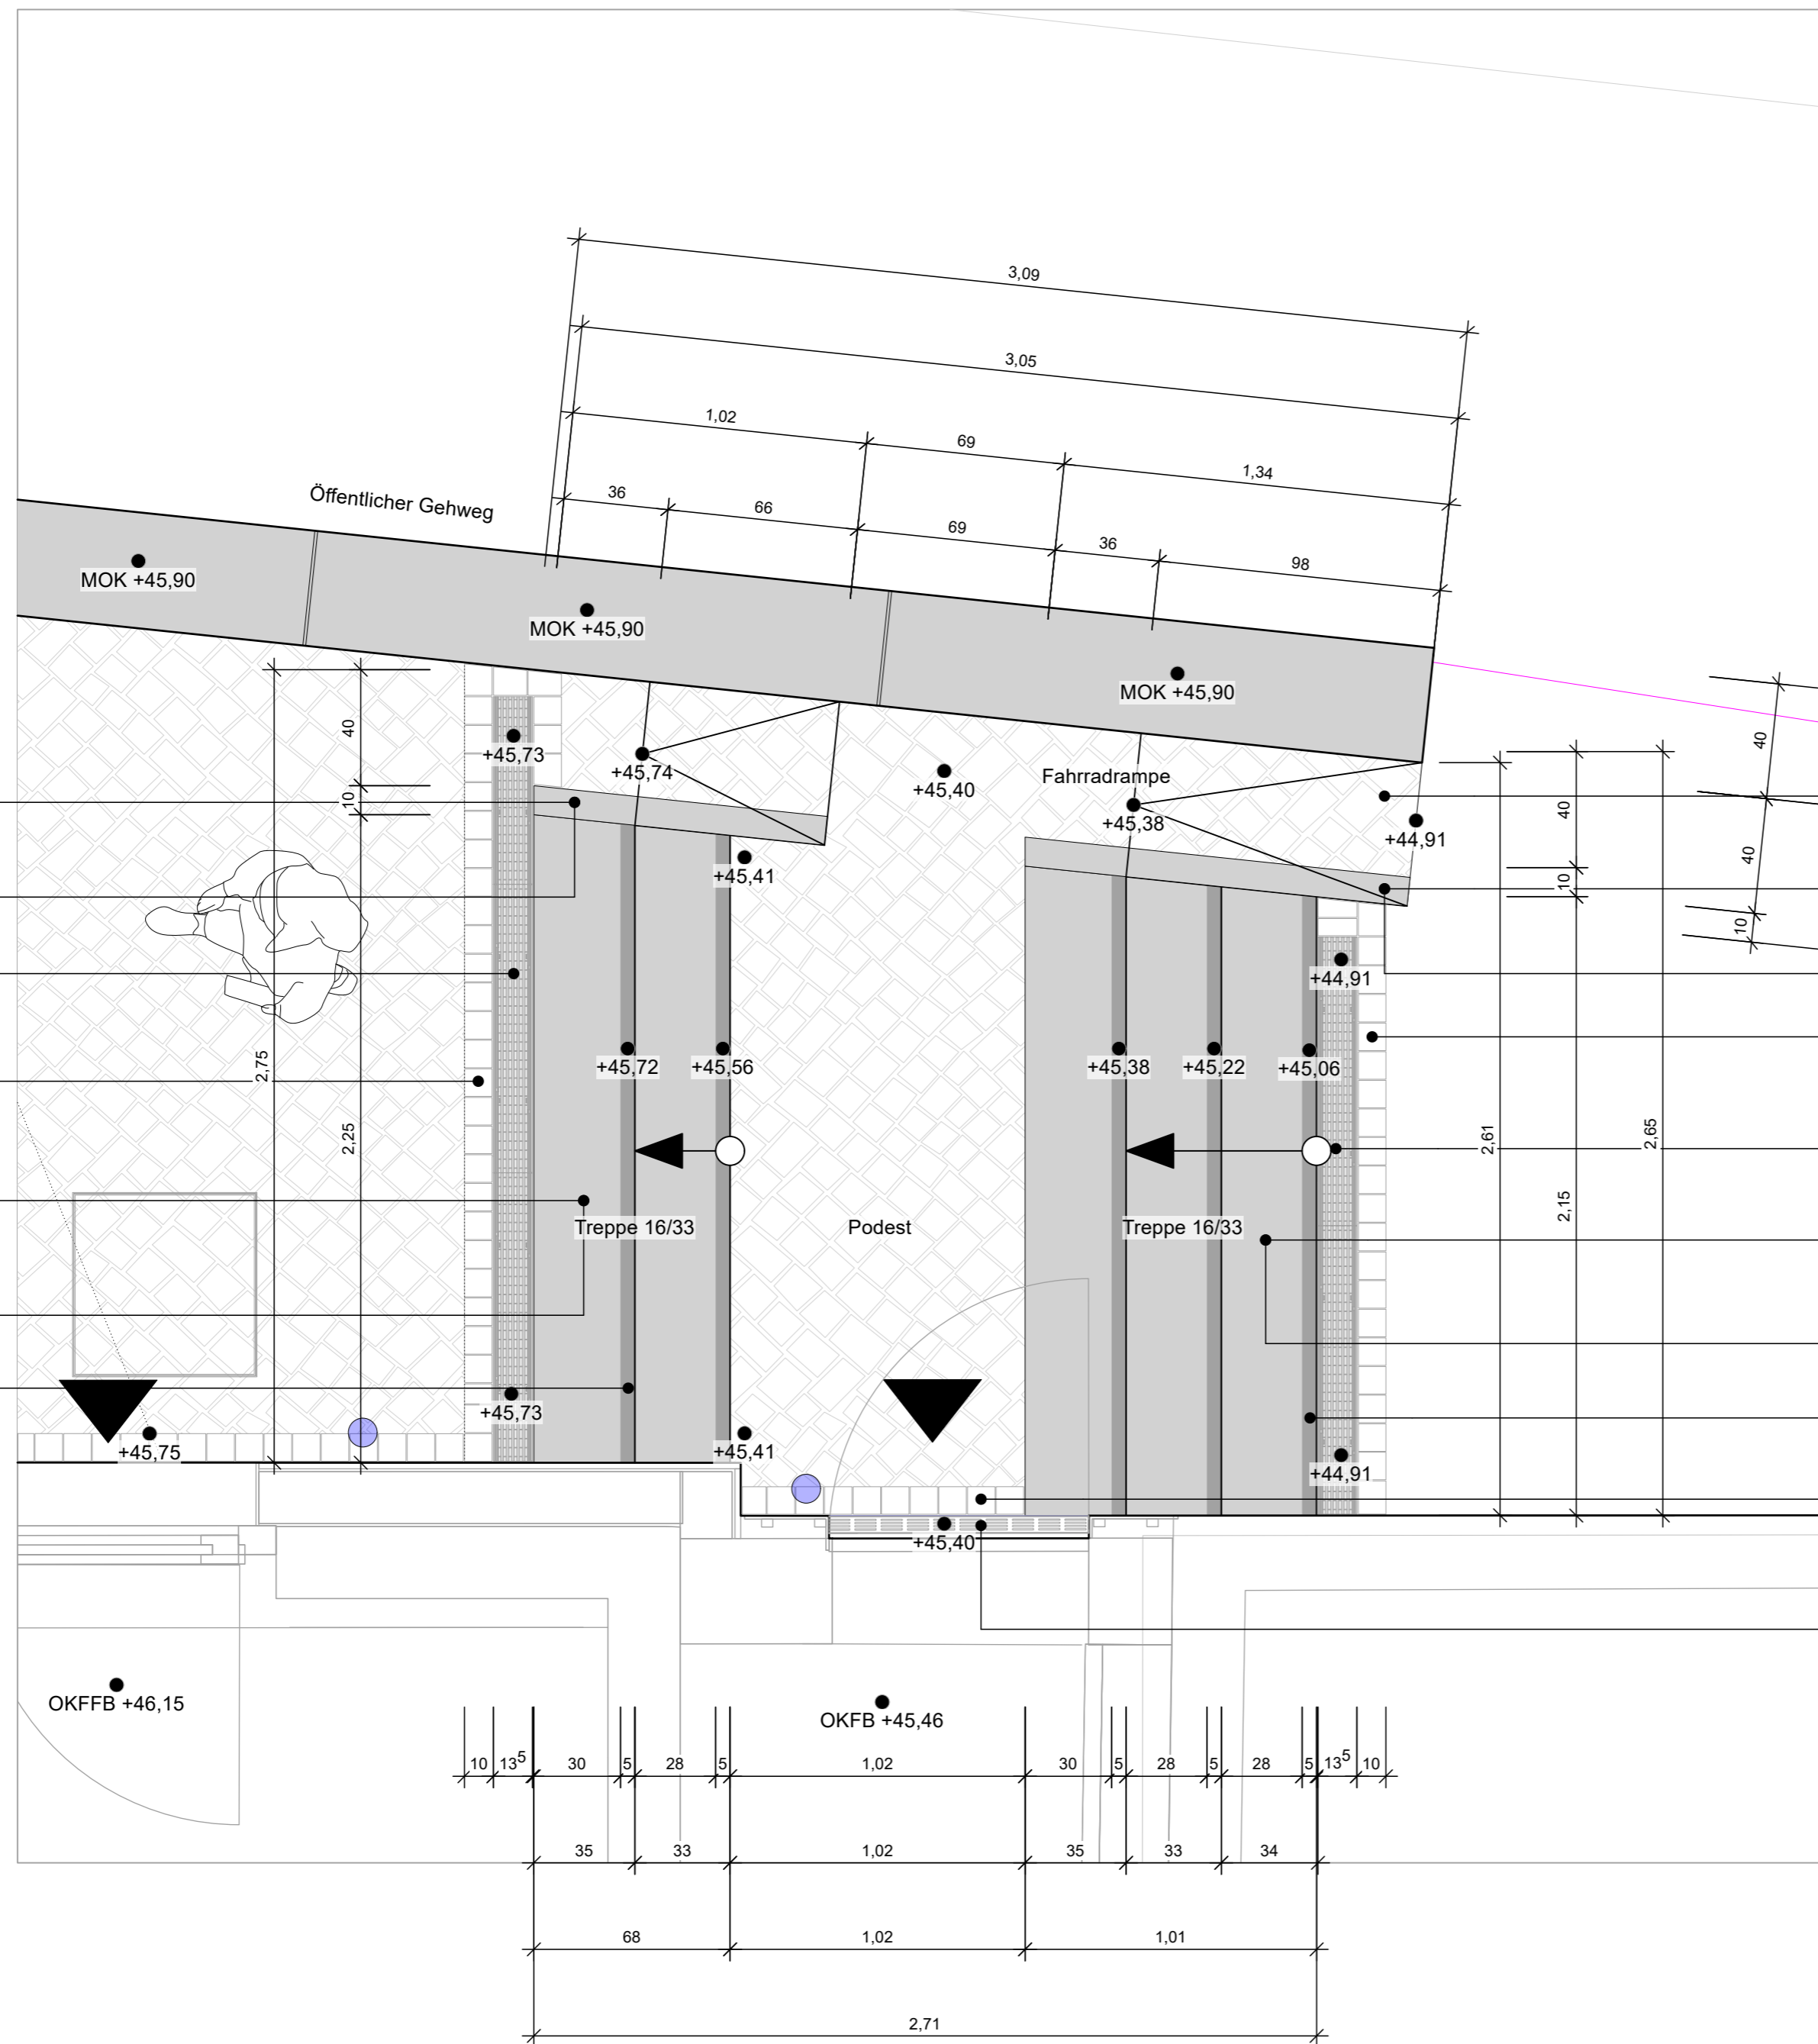

Treppenhange / Kantenstein aus Striegauer Granit, mit Fase, allseitig gesägt & geflammt, B/H 10/40

Treppenhange sind bauseits einzupassen und zuzuschneiden

Kastenrinne, s. Entwässerungsplan 1.3.1.

Einzeiler in gebundener Bauweise, Pflaster 9x9 Striegauer Granit, Oberlager gesägt & geflammt, Zementäre Fuge entlang des Einzeilers

Blockstufe Striegauer Granit, allseits gesägt, Ober- & Vorderseite geflammt, mit technischer Fase, in Maßen 235x35x15 cm, inkl. Intarsie 5x3 cm

Blockstufen sind bauseits einzupassen und zuzuschneiden

Intarsie / Kontraststreifen, 5x3x235 cm, in Blockstufe eingeklebt, Naturstein anthrazit, z.B. Basalt

Fahrradrampe

Fahrradrampe, Deckschicht Striegauer Granit Passe-Verband, vgl. Plan 5.1.1.

Treppenhange / Kantenstein aus Striegauer Granit, mit Fase, allseitig gesägt & geflammt, B/H 10/40

Treppenhange sind bauseits einzupassen und zuzuschneiden

Einzeiler in gebundener Bauweise, Pflaster 9x9 Striegauer Granit, Oberlager gesägt & geflammt, Zementäre Fuge entlang des Einzeilers

Kastenrinne, s. Entwässerungsplan 1.3.1.

Blockstufe Striegauer Granit, allseits gesägt, Ober- & Vorderseite geflammt, mit technischer Fase, in Maßen 235x35x15 cm, inkl. Intarsie 5x3 cm

Blockstufen sind bauseits einzupassen und zuzuschneiden

Intarsie / Kontraststreifen, 5x3x235 cm, in Blockstufe eingeklebt, Naturstein anthrazit, z.B. Basalt

Einzeiler in gebundener Bauweise, Pflaster 9x9 Striegauer Granit, Oberlager gesägt & geflammt, Zementäre Fuge entlang des Einzeilers

Kastenrinne Fassade, s. Entwässerungsplan 1.3.1.

INDEX	ÄNDERUNGEN	DATUM	GEZ.

Alle Maße sind vor der Ausführung am Bau zu überprüfen. Abweichungen sind der Bauleitung mitzuteilen. Ausführung nach den anerkannten Regeln der Technik.

PROJEKT
Neubau Freianlagen Tourist-Information
Berlinerstr. 27, 16792 Zehdenick

PROJEKTNUMMER
086

BAUHERREN
Stadt Zehdenick
Fachbereich II - Bürgerservice
Frau Elke Wildgrube
Falkenthaler Chaussee 1
16792 Zehdenick

ARCHITEKTUR
Atelier Fanelisa GmbH
Erkelenzdammer 59 - 61
10999 Berlin

FREIRAUMPLANUNG (Planverfasser)
GARTEN-KOLLEKTIV
Boulay & Wilke GbR
Durlacherstrasse 35
10715 Berlin
www.gartenkollektiv.com
kontakt@gartenkollektiv.com
+49 (0) 157 50972481

Detail Aufsicht Treppe & Radrampe

PLANNUMMER
4.1.1.

DATEINAME
260408_GK_086-D-4.1.1_Detail Aufsicht Treppe & Radrampe

DATUM	GEZ	STATUS	INDEX
08.04.2026	N.W.	-	-

LEISTUNGSPHASE
LP5 (gem. HOAI 2021 §39)

BLATTGRÖßE
DIN A2

MAßSTAB
1 : 20