


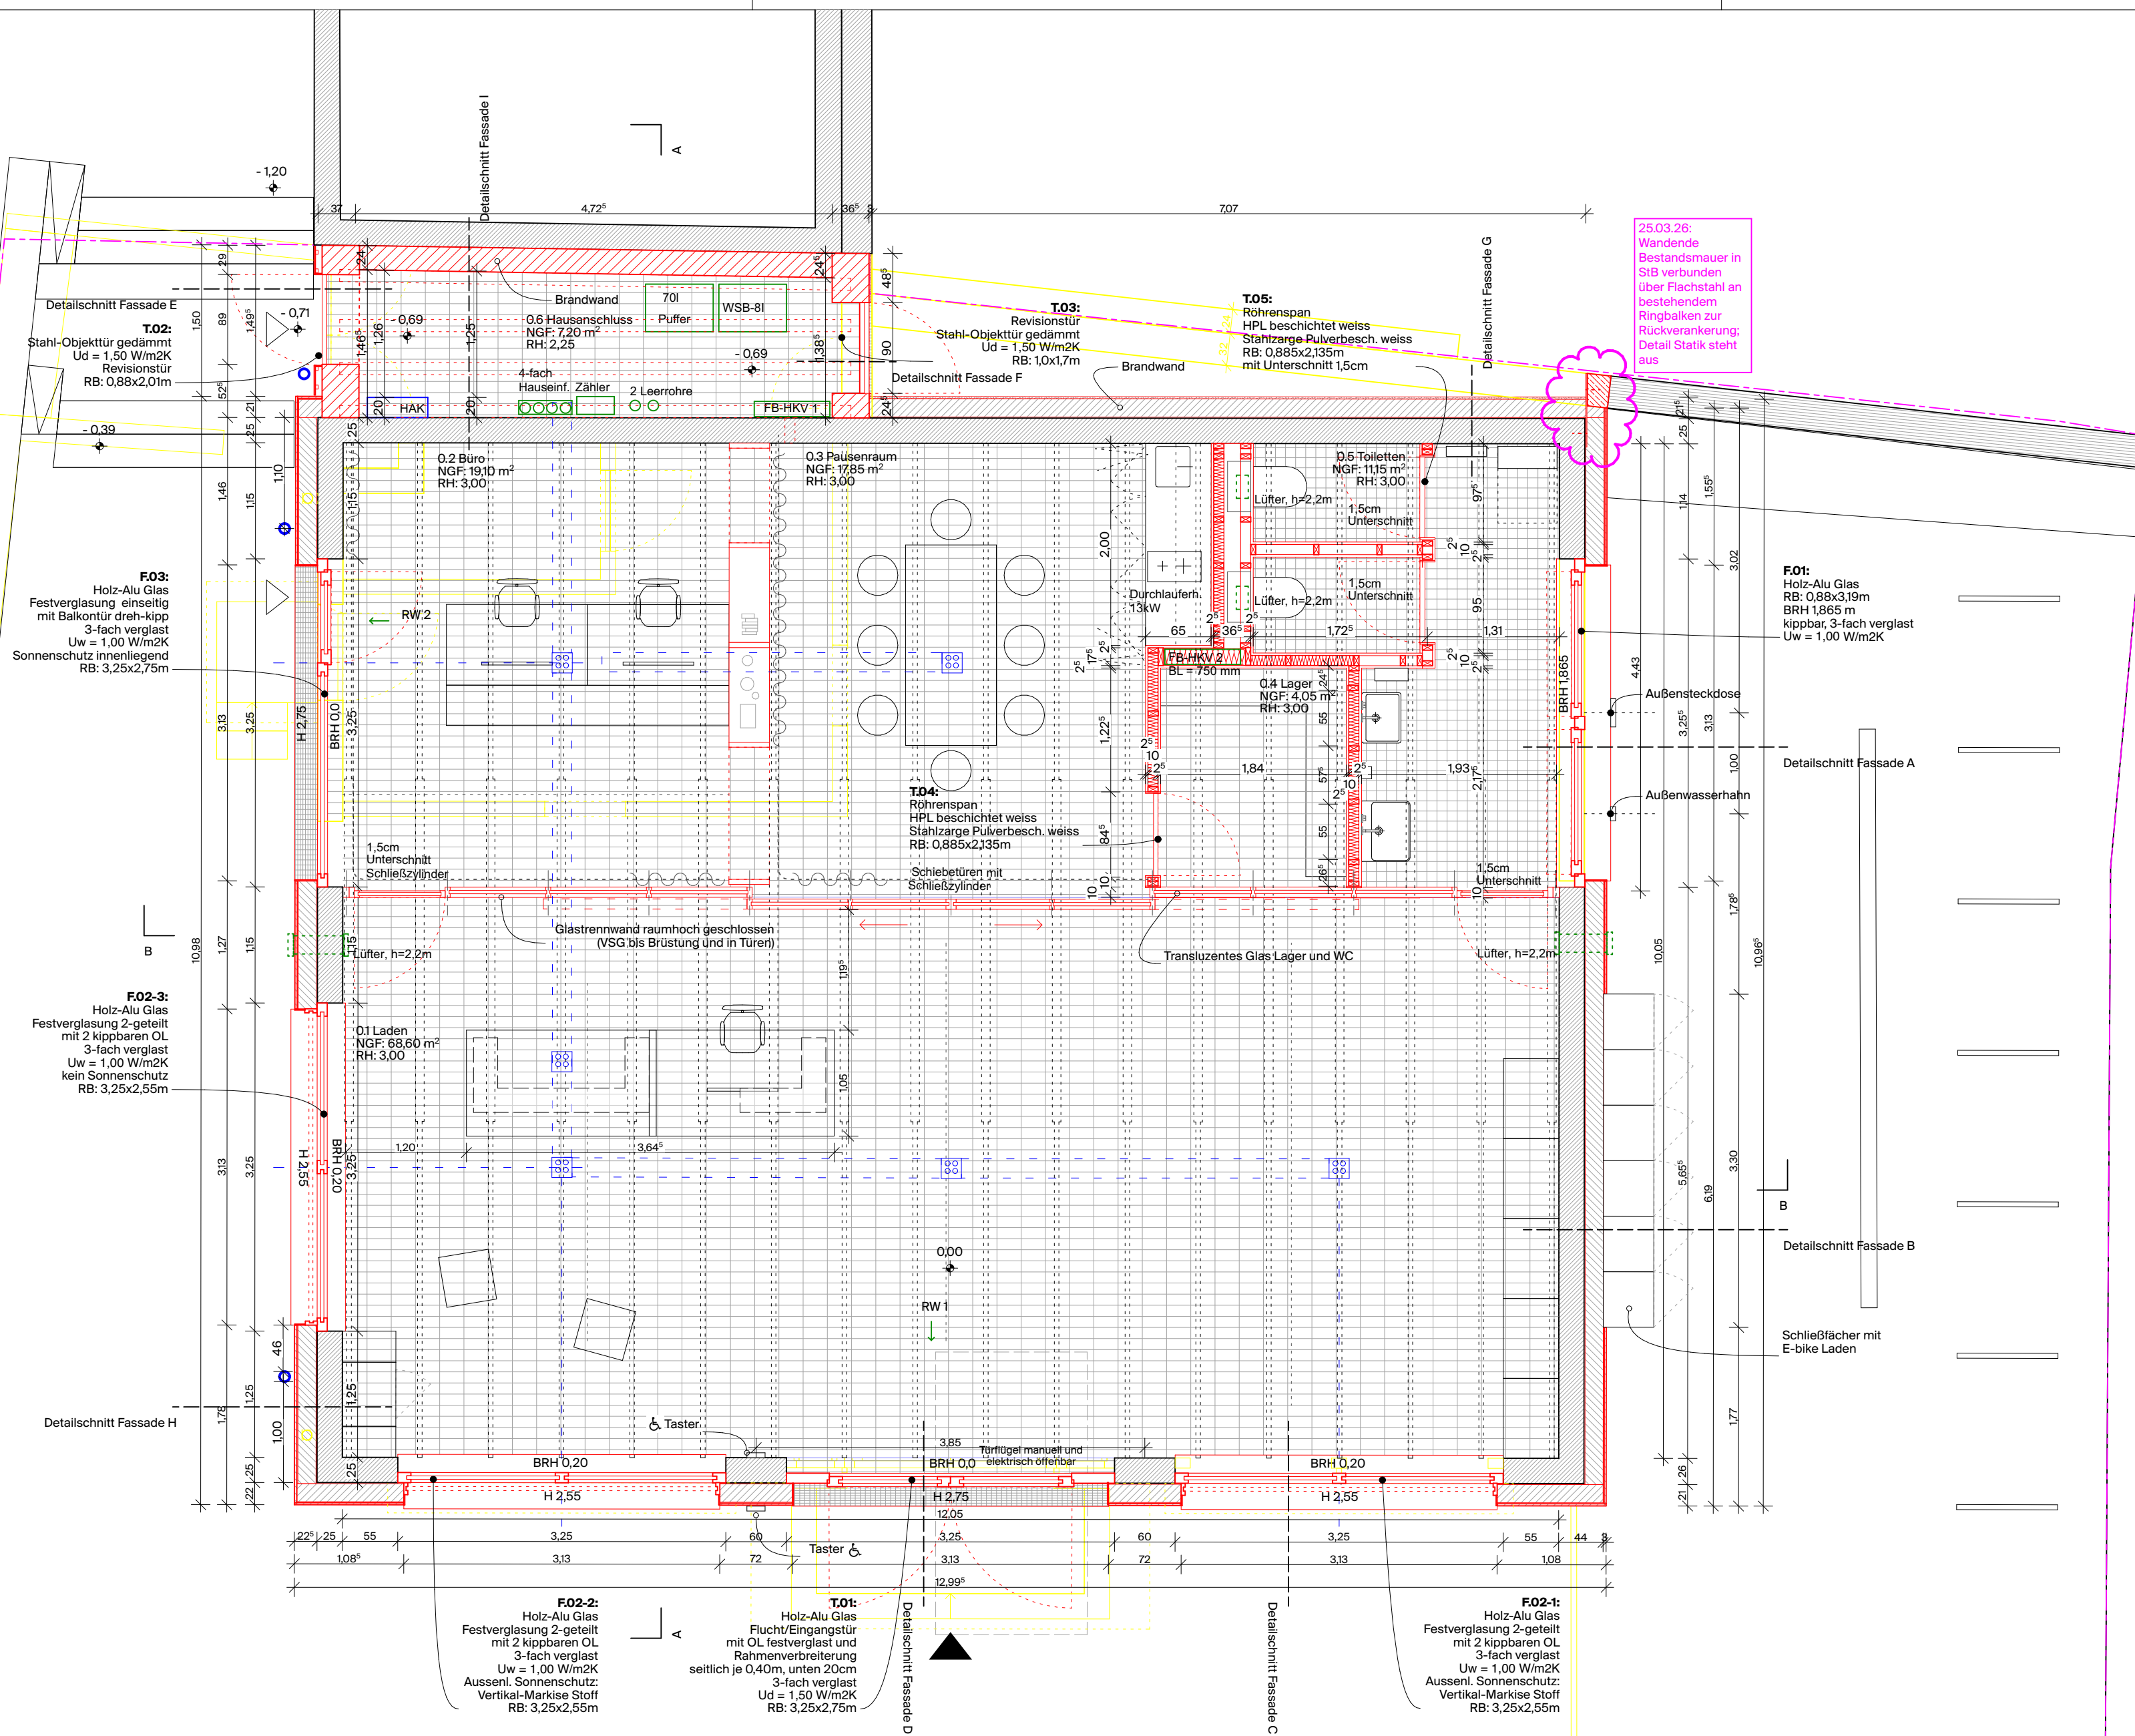

LEGENDE HÖHENANGABEN

OKFB +0.00	Oberkante Fertigfußboden		±0.00 Höhenlage Fertigmaß
OKRFB - 	Oberkante Rohfußboden		
UKFD -	Unterkante Fertigdecke		- Höhenlage Rohbaumaß
UKRD 	Unterkante Rohdecke		

± 0.00 = +46,15 m ü. NHN

LEGENDE LINIEN/SCHRAFFUREN

LEITUNGSFÜHRUNG	
BESTAND	NEUBAU
	 Elektroleitung
	 Frischwasserleitung
	 Regenwasserleitung
	 Schmutzwasserleitung
	 Gasleitung
	 Ölleitung
	 Telekommunikation

PLANUNG Grundriss -Baufrei-					
					MABSTAB
					1:50
				BLATTGRÖßE	
				DIN A2	
LP	PLANNUMMER			INDEX	
LP5	AF_086-GR-011			00	
GEZ.	DATUM	GEPRÜFT	DATUM	PROJEKT	
TL	13.04.26	TL	13.04.26	086	

PROJEKT Umbau und Nutzungsänderung Tourist- Information Berliner Straße 27, 16792 Zehdenick	ARCHITEKT:INNEN Atelier Fanelas Erkelenzdammm 59 / 61, 10999 Berlin +49 30 521 032 82 mail@atelier-fanelas.de
---	---

[illegible]

BAUHERR Stadt Zehdenick BM Lucas Halle Falkenthaler Chaussee 1 16792, Zehdenick	ENTWURFSVERFASSER Prof. Niklas Fanelas M.Sc. RWTH Architekt AKB 15310
--	--