


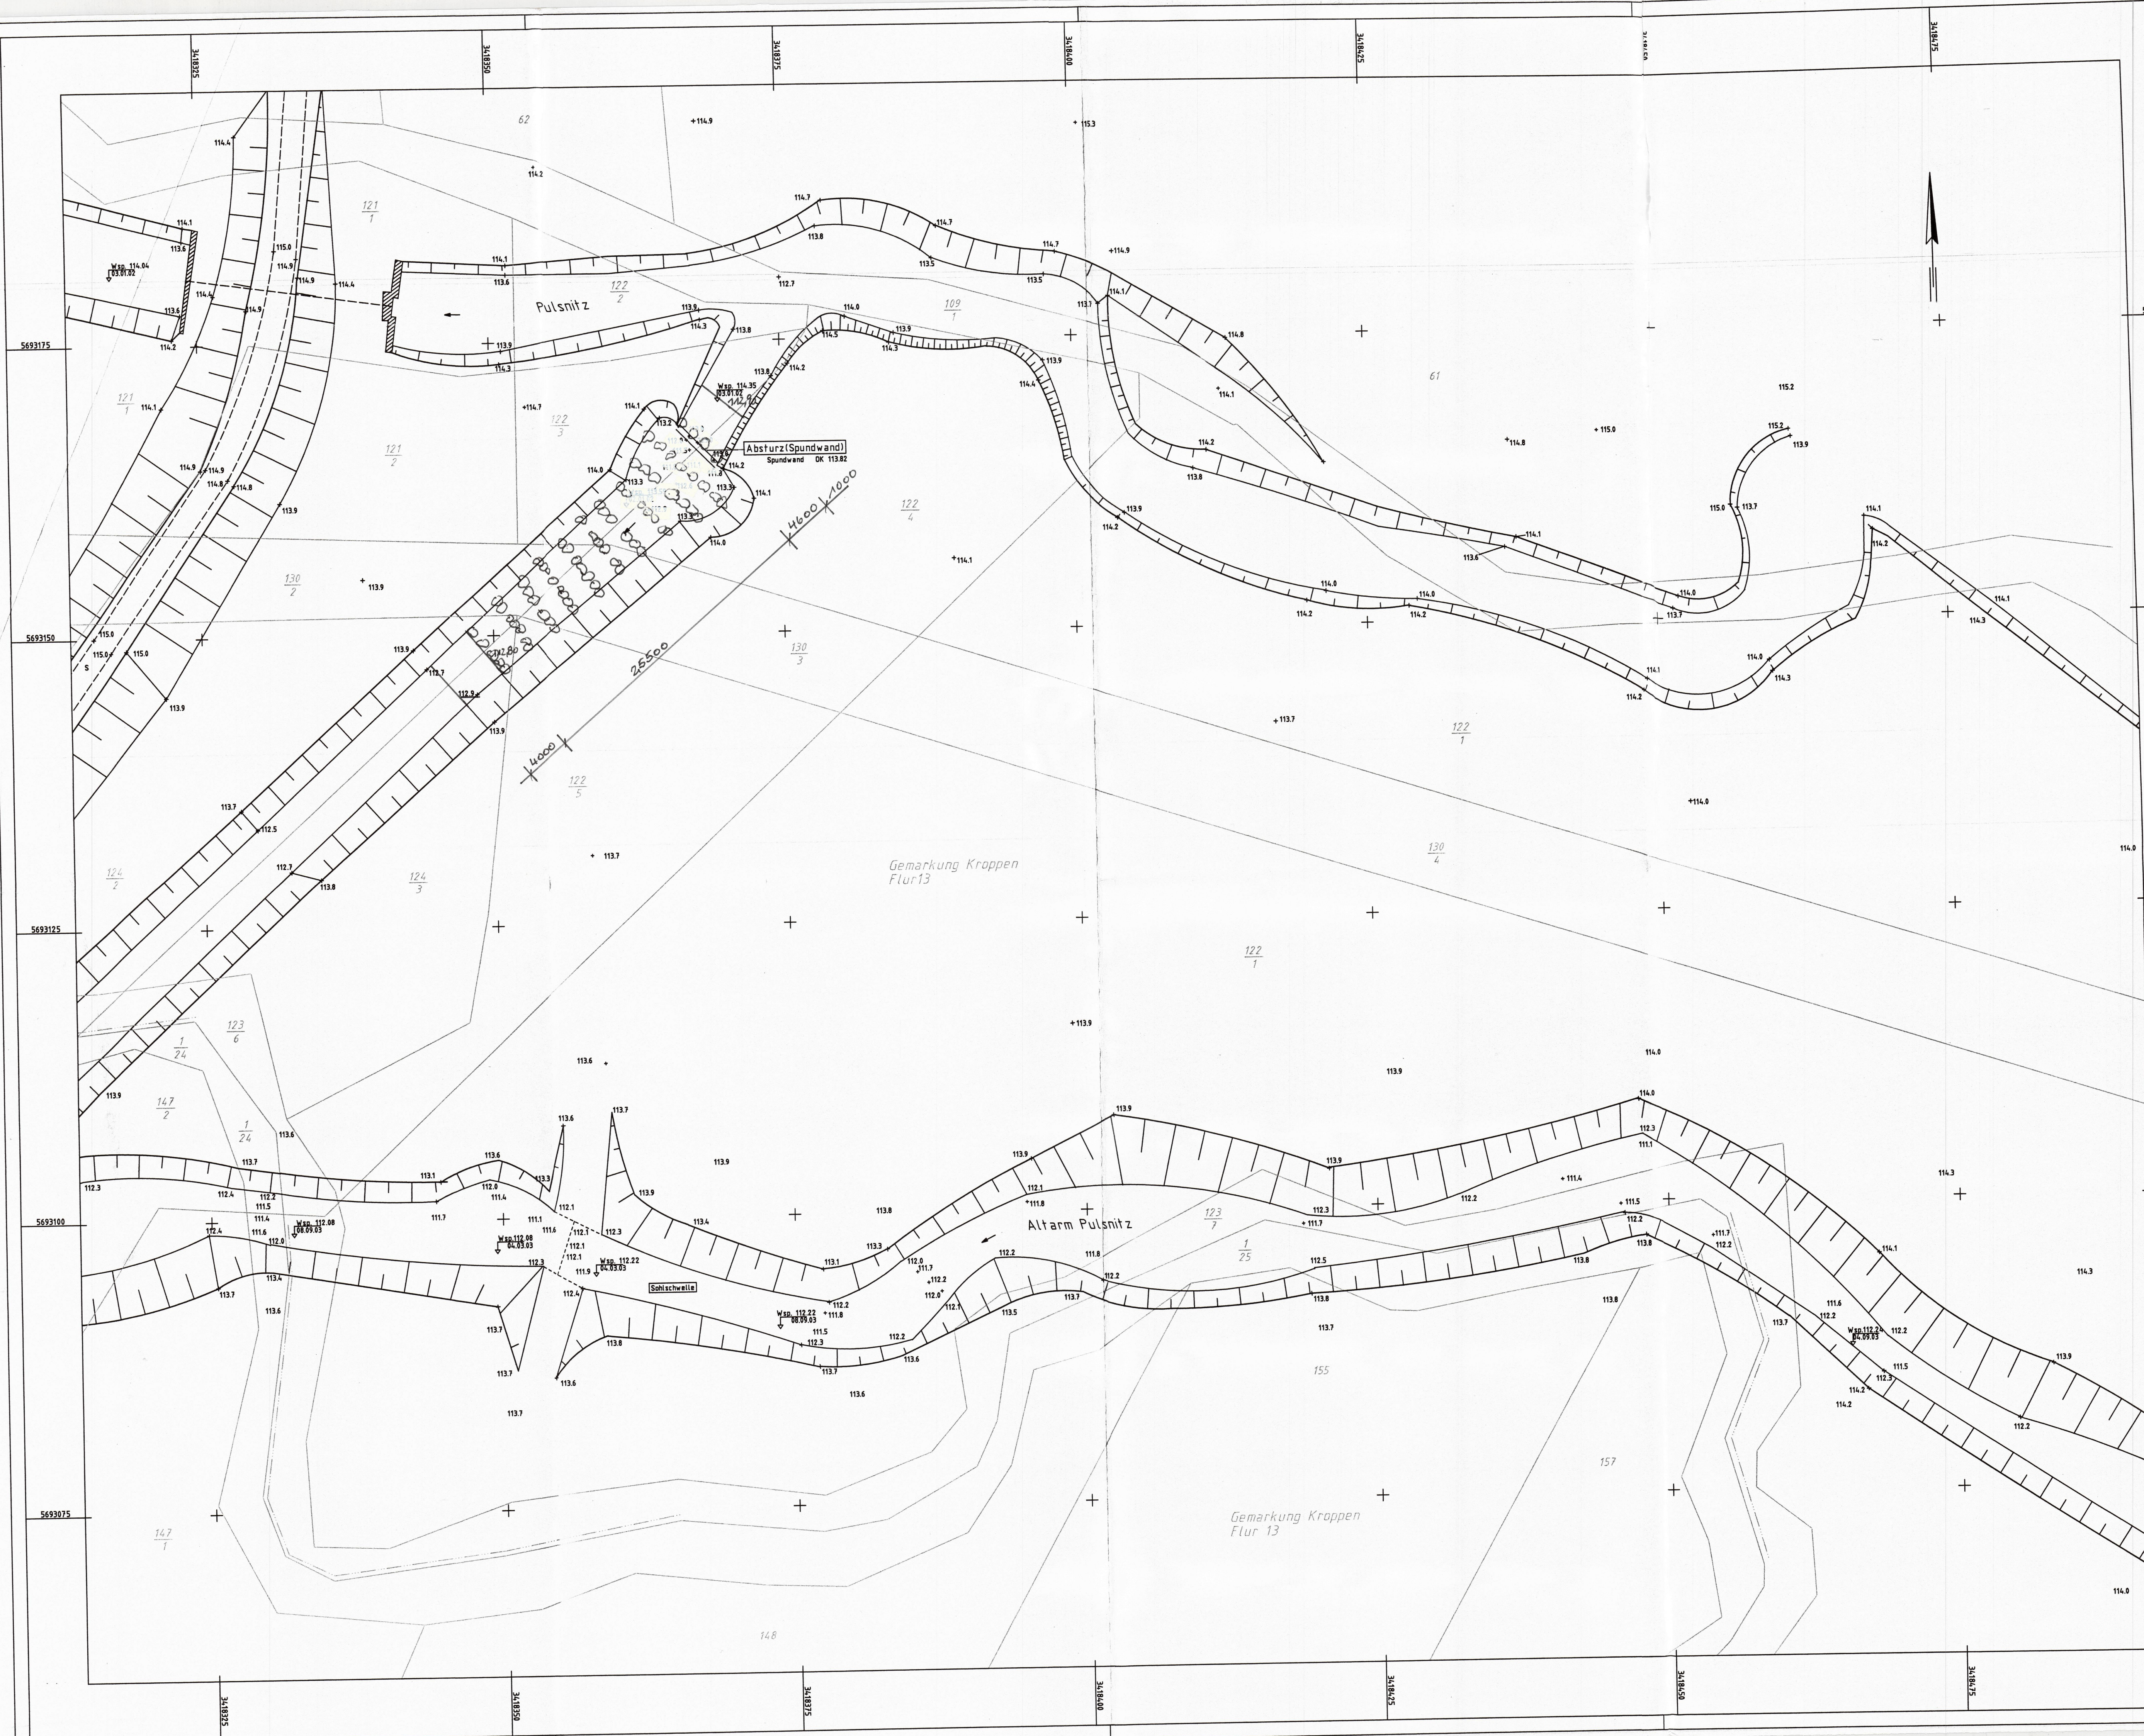

Zeichenerklärung				Belegungsarten			

Die Grenzen wurden aus Liegenschaftskarten digitalisiert und dienen nur zur Übersicht!
Sie haben keinen rechtsverbindlichen Charakter.

Projekt / Objekt Ergänzungsmessung Altarm Pulsnitz bei Kroppen	Auftraggeber: Landesumweltamt Brandenburg Nebenstelle Elsterwerda Hauptstraße 6 04910 Elsterwerda
Zeichnungsinhalt Lage- und Höhenplan <i>Steinrampe 2</i>	 Hemminger Ingenieurbüro GmbH & Co. KG Am Schwarzengraben 13 04924 Bad Liebenwerda Tel. 03534/1150-0 Fax: 65
Gemessen: SS/UW Datum: 09/2003 Gezeichnet: KM Datum: 02/2004 Geprüft: VK Datum: 02/2004	HS: DHM92 LS: ETRS89 Auftragsnummer: 03181-72 Plan-Nr.: 2
Maßstab 1:250	