



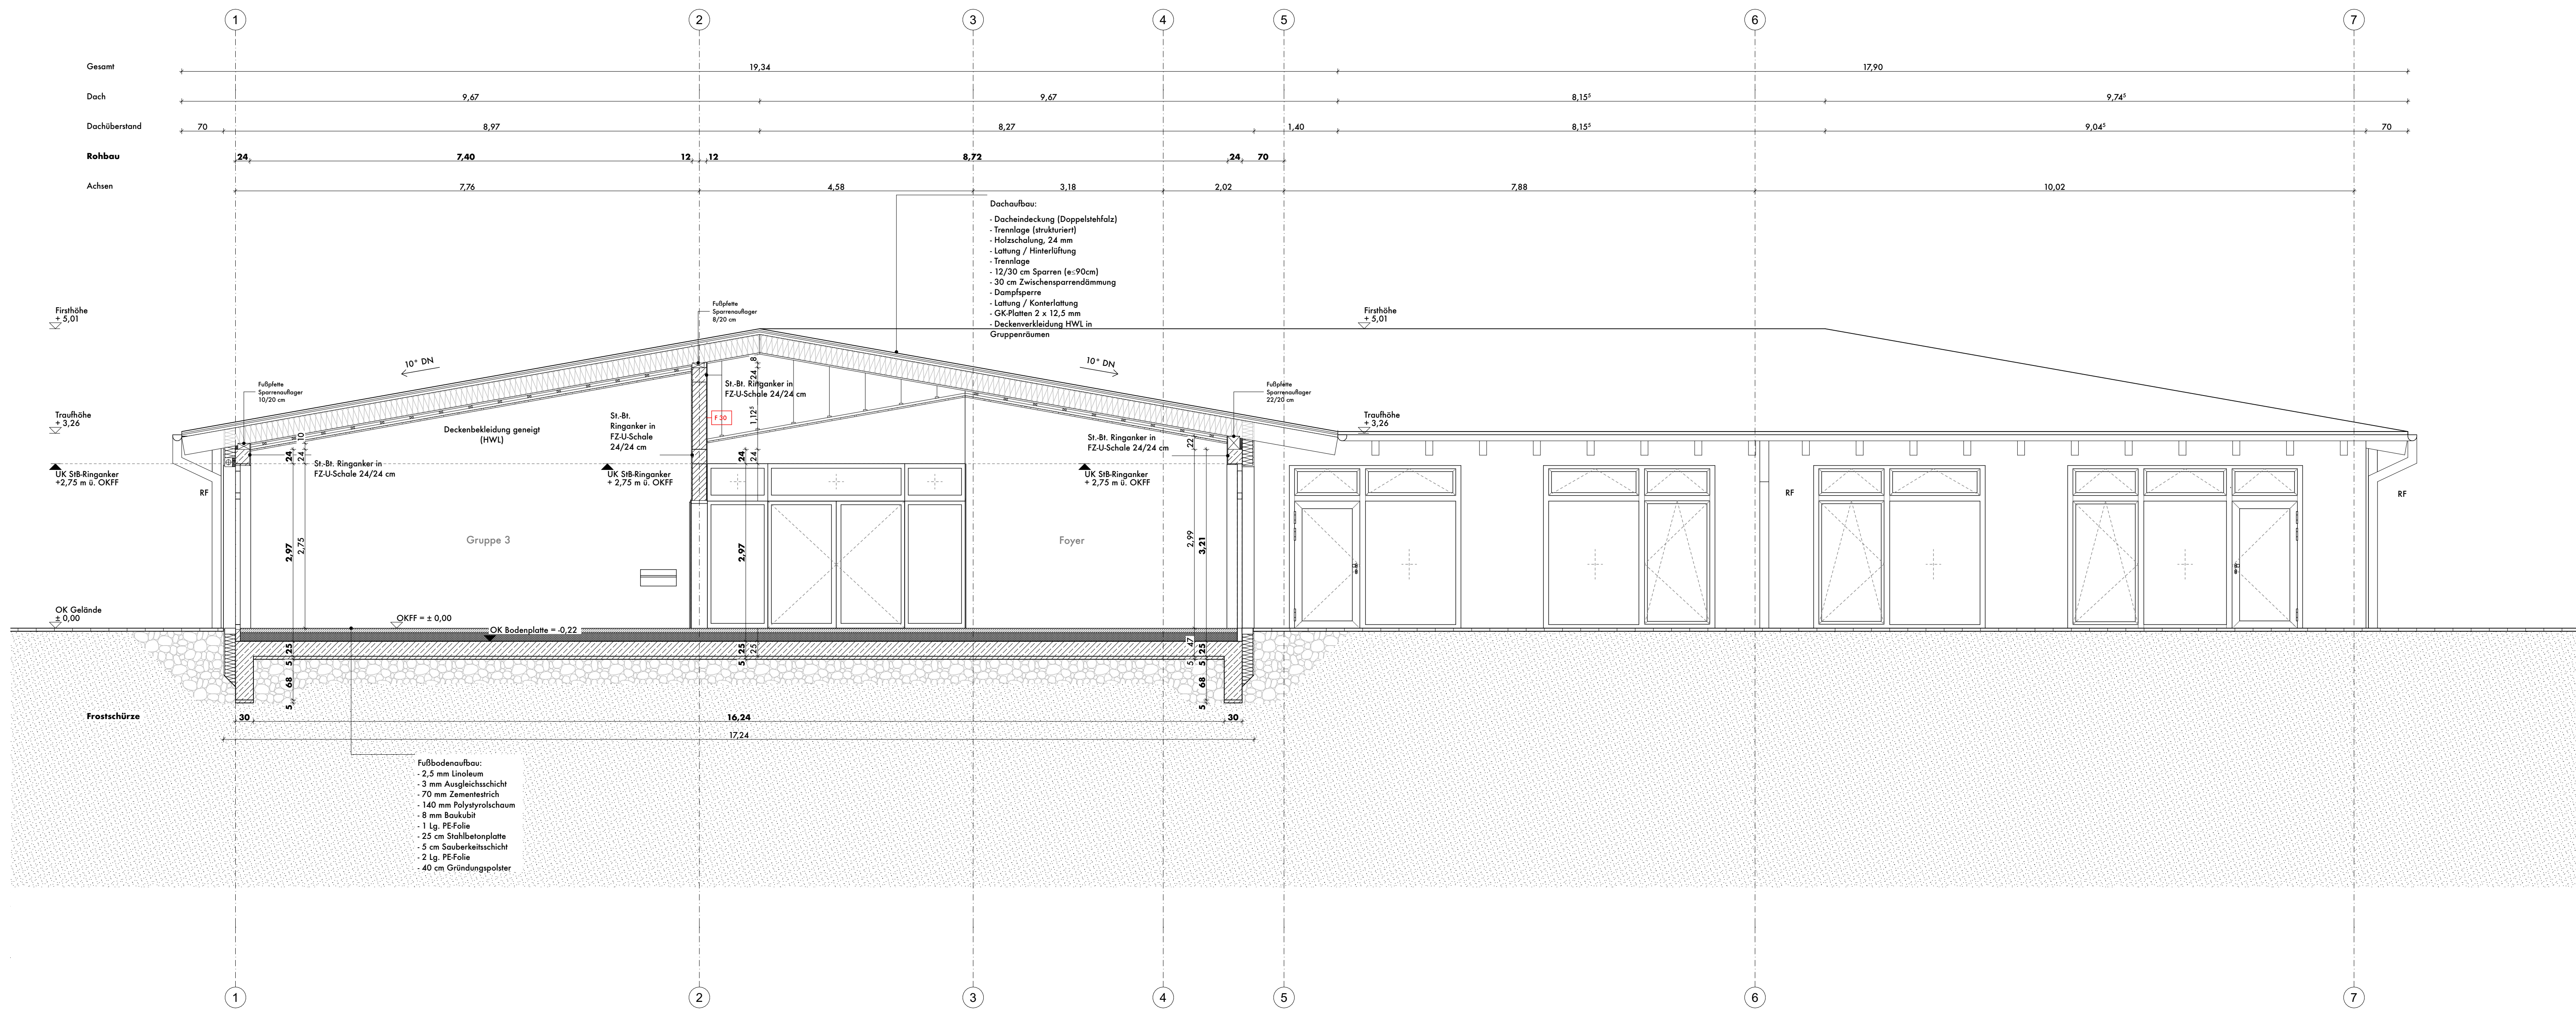

Schnitt B-B

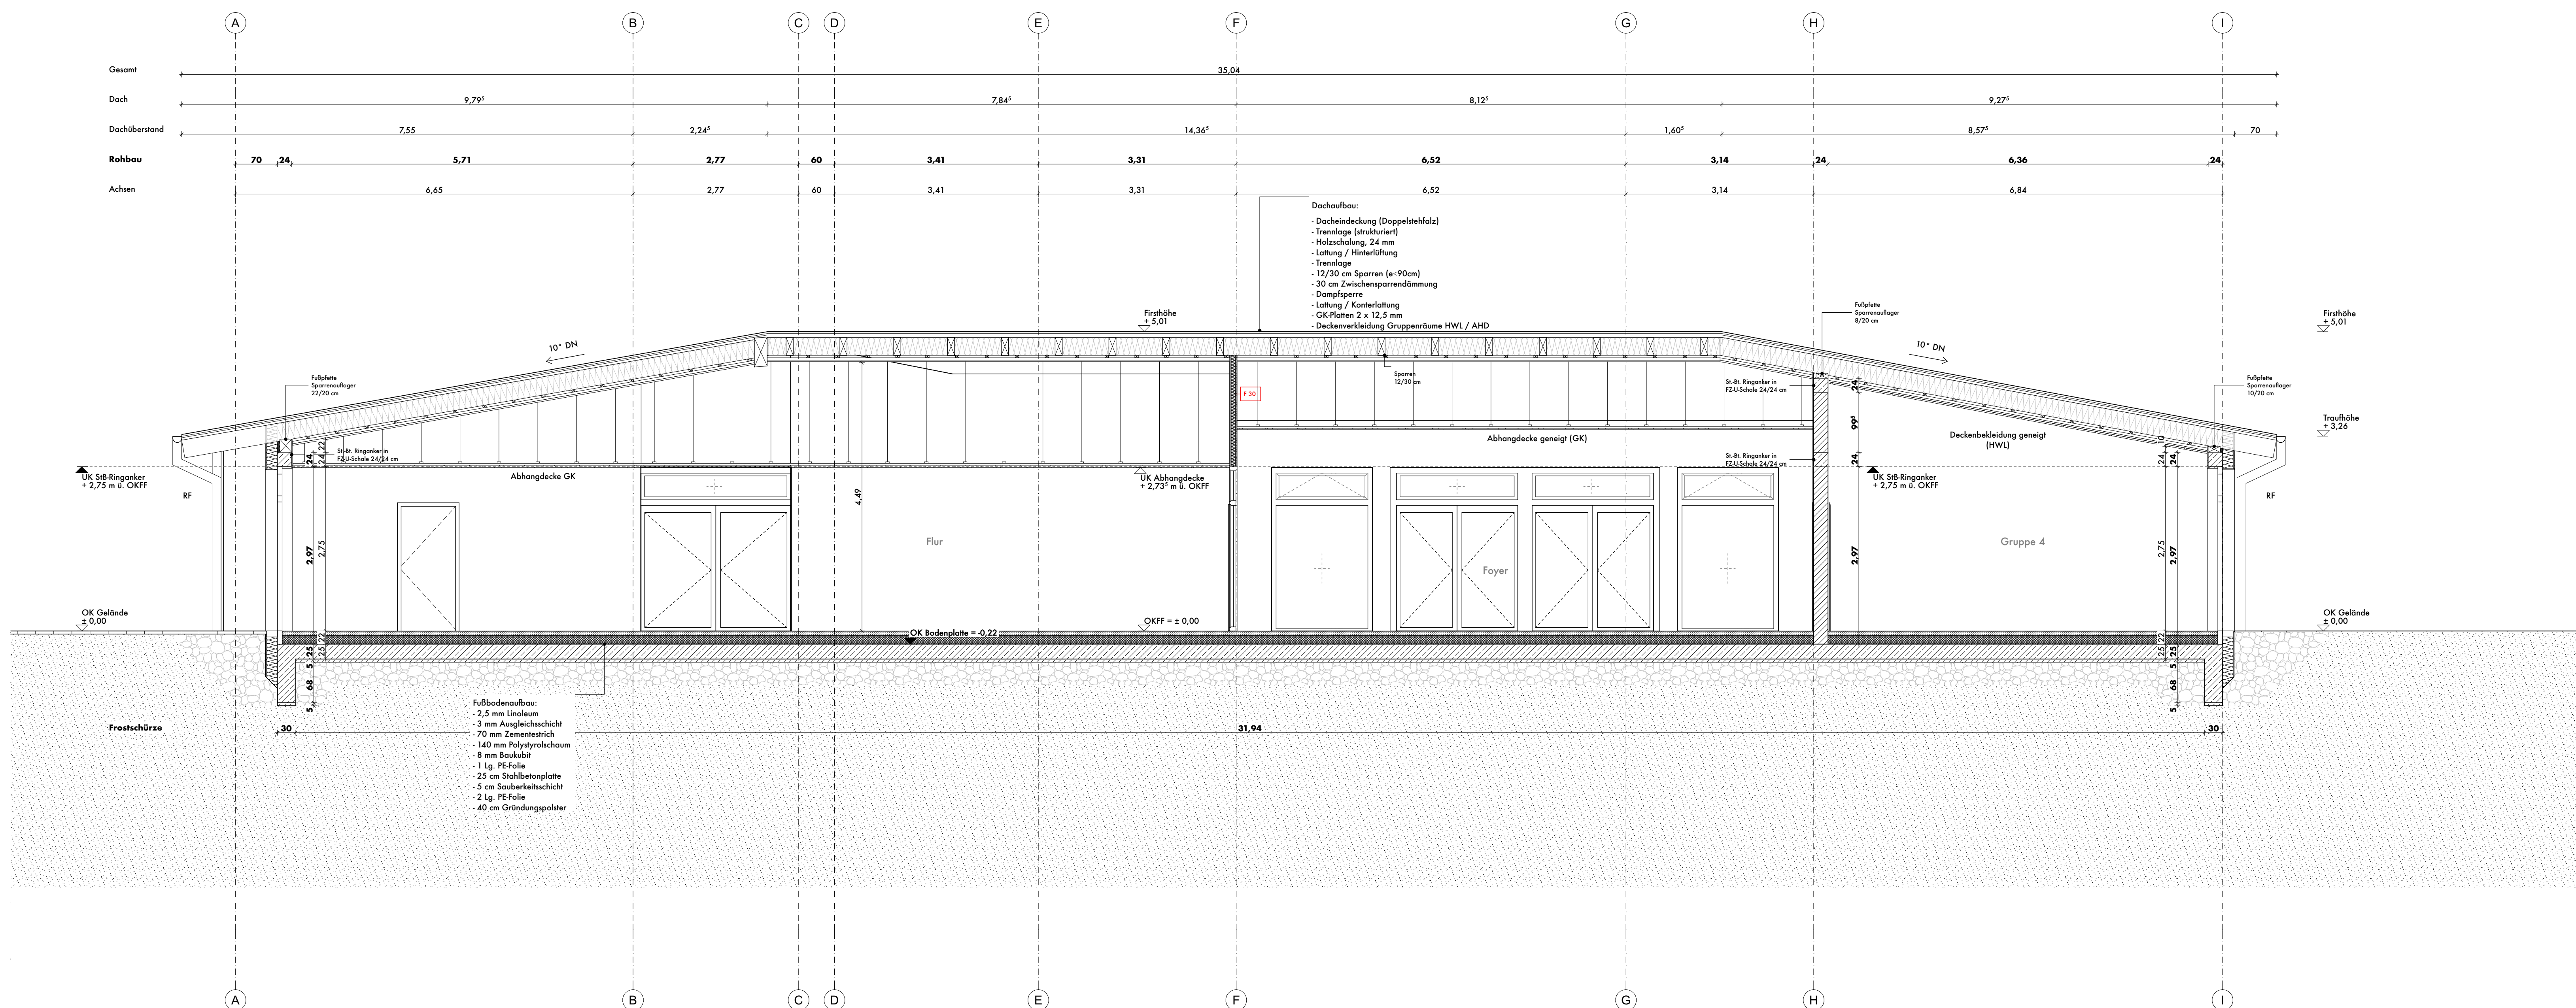

Schnitt A-A

Index-N°	Datum	Änderungsinhalt	Gez.
01	12.03.2026	Planerstellung LPH5	JW PM
00	14.01.2026	Digitalisierung Planstand LPH4	JW PM
ANMERKUNGEN Höhenangabe in m ü. NN + 66,10 m ü. NN = ± 0,00 = OKFF			
LEGENDE --- Grundstücksgrenze --- Abbruch --- Mauerwerk --- Trockenbau --- Bodendurchbruch --- Wanddurchbruch --- Dämmung, weich --- Dämmung, hart --- Stahlbeton, bewehrt --- Beton, unbewehrt --- Gips --- Holzfaserplatte KS Kühlschrank WM Waschmaschine GS Geschirrspüler MW Mikrowelle BK Backofen WT Wäschetrockner T-XX Türstempel: 1,01 Türnummer 2,13 keine Durchbruch Raumstempel: Raumnummer Raumname Bodenbelag Wandbelag Perimeter Nutzfläche FT9 Fenster- und Öffnungsnummer W02 Wandtyp --- XXX-XX OKRF --- XXX-XX --- XXX-XX OKFF --- XXX-XX TGA Konstruktion laut Stahl Stahl - Legende: D1 Sparren D2 Mittelpfette D3 Mittelpfette RA Ringanker, lth = 24/24 C20/25 XC1 BRH Brüstungshöhe (von OKFB bis OK Innen Fensterbank und Sperrschrank in OFF) Brandschutz - Legende: [B] feuertrennend [F] aus nichtbrennbaren Baustoffen [H] harte Badauchung [R] Feuerschutzabschluss (T 30) [R] Feuerschutzabschluss nach DIN 18055 [R] Tür mit geringen Anforderungen [R] Öffnungsverschluss mit Feuerwiderstandsdauer Brandschutzabschluss der Feuerwiderstandsklasse F30 (bei Einsatz von G30-Verriegelung Abweichung erforderlich) [R] Feuerlöscher Schutzschrank Schallschutz: erforderlicher / vorhandener Schallschutz gem. Stalk / Schallschutzgutachter			
BAUVORHABEN Mehrzweckgebäude Hort des Schulzweckverbands der Grundschule auf der Höhe			
ANSCHRIFT Tuchener Weg 2 16259 Heckenberg-Brunow			
BAUHERR Schulzweckverband "Auf der Höhe" vertr. durch Amt Falkenberg-Höhe Karl-Marx-Straße 2 16259 Falkenberg			
ARCHITEKT DUKTUS Thomas Buser und Johanna Barthlen Studio Duktus Barthen Buser Architekten PartGmbB Mariendorfer Weg 4 12051 Berlin Telefon 030 35131633 mail@studioduktus.de			
LEISTUNGSPHASE Ausführungsplanung			
PLANNAME Schnitte			
PLANNUMMER HEK_ARC_05_SCH_00_01			
INDEX 01	MASSSTAB 1:50	PLANFORMAT DIN A0 1189 x 841 mm	