


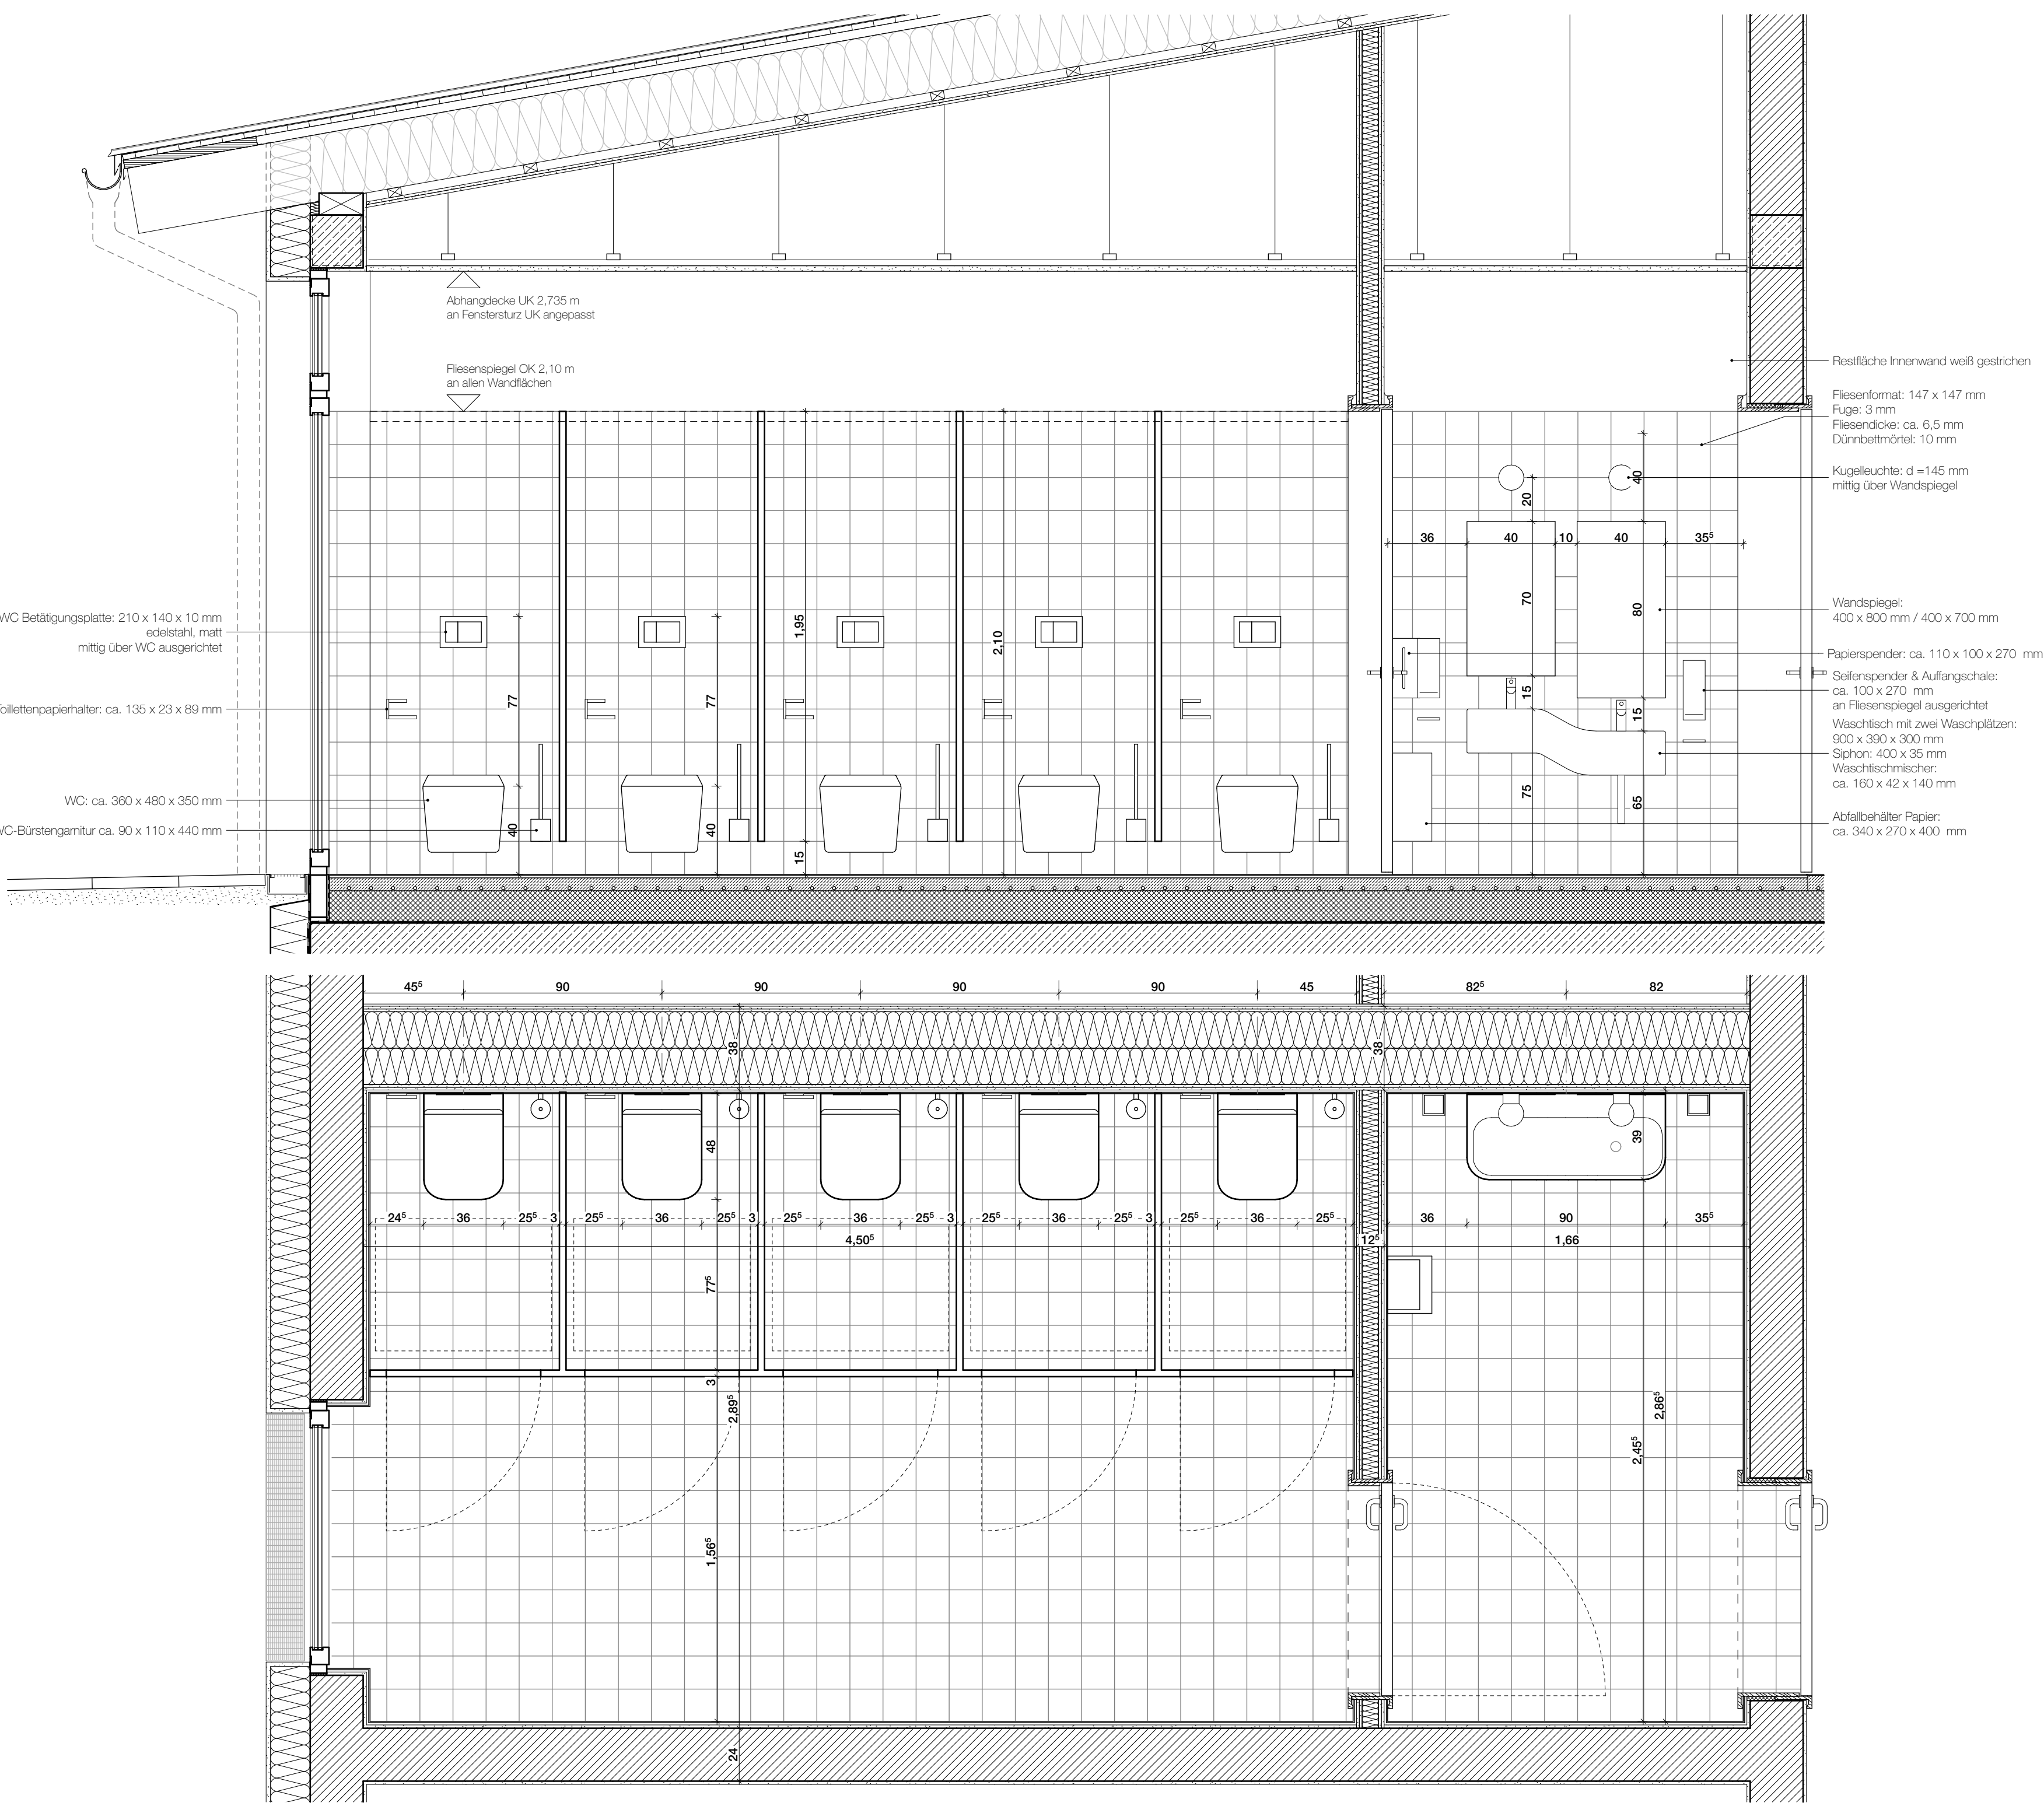

Index-N°	Datum	Änderungsinhalt	Gez.
01	23.01.2026	Planerstellung LPH5	PM
00	14.01.2026	Digitalisierung Planstand LPH4	JW PM
ANMERKUNGEN Wenn nicht gesondert angegeben, entsprechen Ausführung und Maße dem Bestandszustand. Höhenangabe in m ü. NHN			
LEGENDE			
BAUVORHABEN Mehrzweckgebäude Hort des Schulzweckverbands der Grundschule auf der Höhe			
ANSCHRIFT Tuchener Weg 2 16259 Heckelberg-Brunow			
BAUHERR Schulzweckverband "Auf der Höhe" vertr. durch Amt Falkenberg-Höhe Karl-Marx-Straße 2 16259 Falkenberg			
ARCHITEKT DUKTUS STUDIO Thomas Buser Johanna Barthen Mariendorfer Weg 4 12051 Berlin Telefon 030 35131633 mail@studioduktus.de			
LEISTUNGSPHASE LPH 5			
PLANNAME Sanitärplanung J-M			
PLANNUMMER HEK_ARC_05_DET_SA_01_01			
INDEX	MASSTAB	PLANFORMAT	
01	1:20	DIN A2 420 x 594 mm	

VORABZUG