


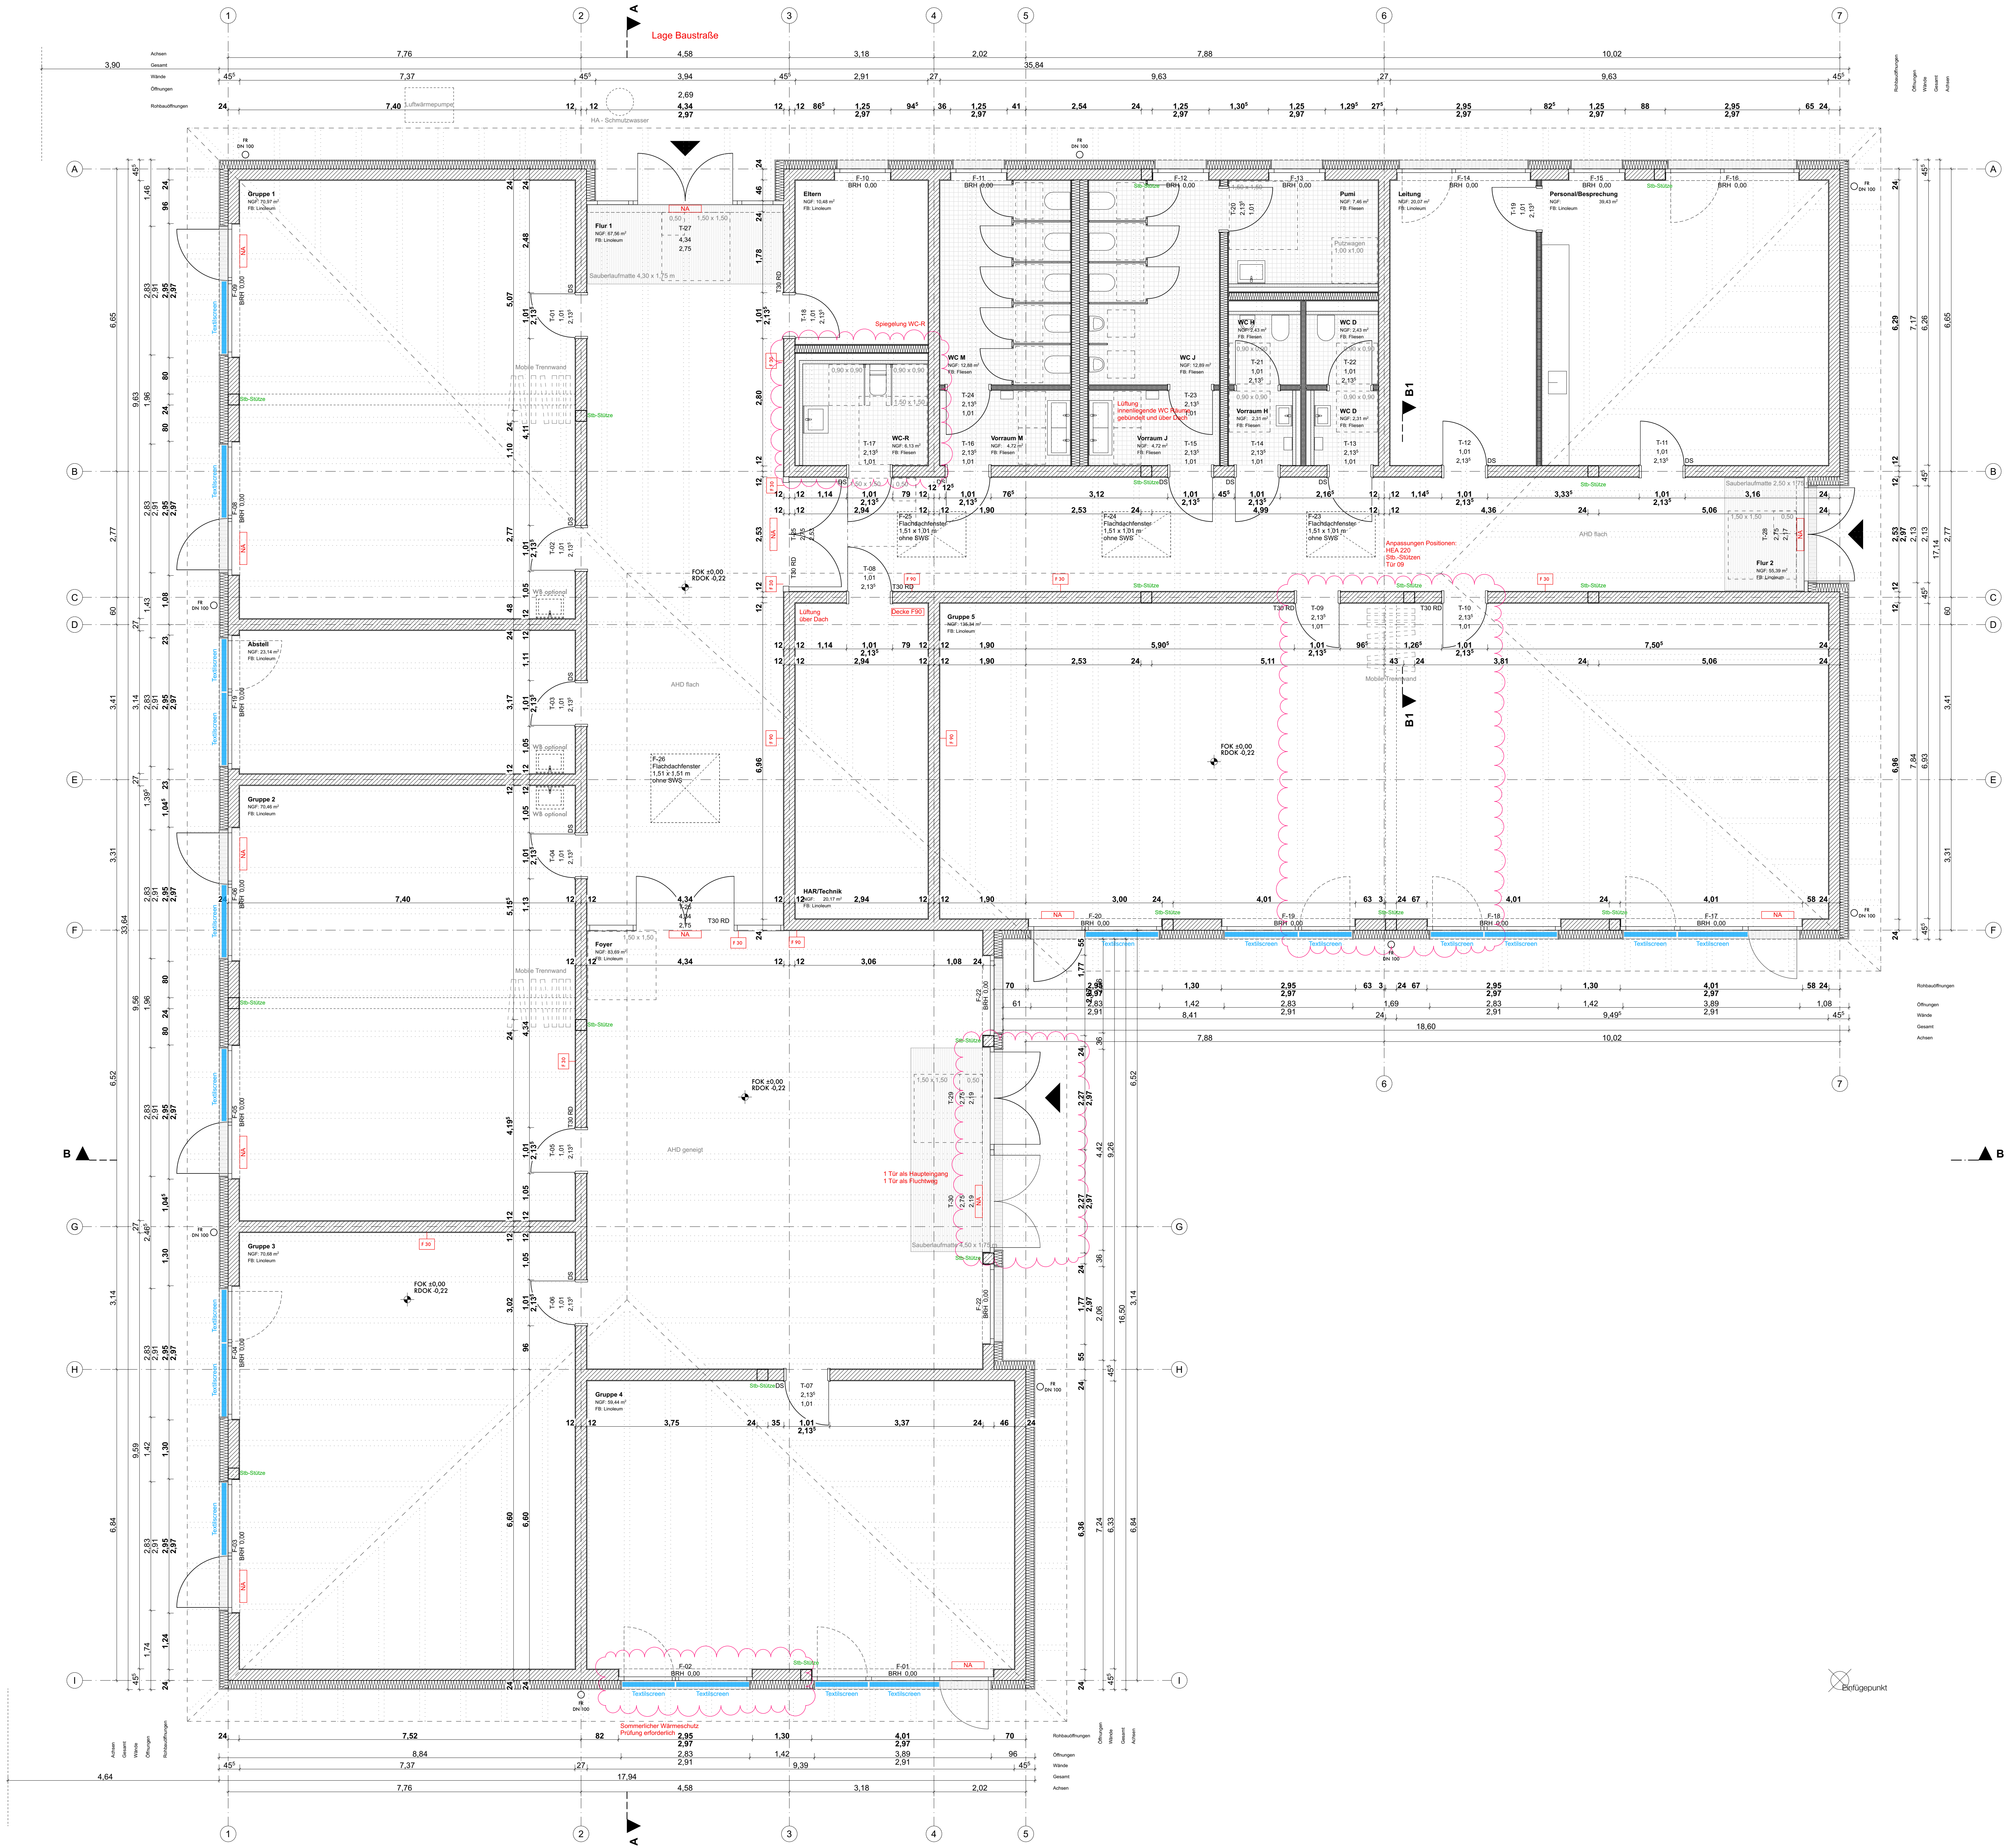

Index-N°	Datum	Änderungsinhalt	Gez.
01	23.01.2026	Planerstellung LPH5	PM
00	14.01.2026	Digitalisierung Planstand LPH4	JW PM
ANMERKUNGEN			
Höhenangabe in m ü. NN + 66,10 m ü. NN ± 0,00 = OKFF			
LEGENDE			
Grundstücksgrenze Abbruch Mauerwerk Trockenbau Bodendurchbruch Deckendurchbruch Wanddurchbruch Dämmung, weich Dämmung, hart Mauerwerk Stahlbeton, bewehrt Beton, unbewehrt Glips Heizkörperplatte KS WM GS MW BK WT T-XX 1,01 2,13 FT9 JW02 XXXX OKFF XXXX OKFF TGA Konstruktion laut Stalk Stalk - Windrisper Stalk - Legende: D1 D2 D3 RA BRH Brandschutz - Legende: Beton Feuerbeton aus nichtbrennbaren Baustoffen harte Dachdeckung Feuerschutzabschluss (T 30) Rauchschutztür nach DIN 18055 Tür mit geringen Anforderungen Öffnungsverschluss mit Feuerwiderstandsbauer Brandschutzverglasung der Feuerwiderstandsklasse F30 (bei Einsatz von G30-Verglasung Abweichung erforderlich) Feuerfester Schutzschrank Schallschutz: erforderlicher / vorhandener Schallschutz gem. Stalk / Schallschutzgutachter			
BAUVORHABEN			
Mehrzweckgebäude Hort des Schulzweckverbands der Grundschule auf der Höhe			
ANSCHRIFT			
Tuchener Weg 2 16259 Heckelberg-Brunow			
BAUHERR			
Schulzweckverband "Auf der Höhe" vertr. durch Amt Falkenberg-Höhe Karl-Marx-Straße 2 16259 Falkenberg			
ARCHITEKT			
DUKTUS Thomas Buser und Johanna Barthen Studio Duktus Barthen Buser Architekten PartGmbB Mariendorfer Weg 4 12051 Berlin Telefon 030 35131633 mail@studioduktus.de			
LEISTUNGSPHASE			
Ausführungsplanung			
PLANNAME			
Grundriss			
PLANNUMMER			
HEK_ARC_05_GRD_00_00_01			
INDEX	MASSSTAB	PLANFORMAT	
01	1:50	DIN A0 1189 x 841 mm	

VORABZUG