


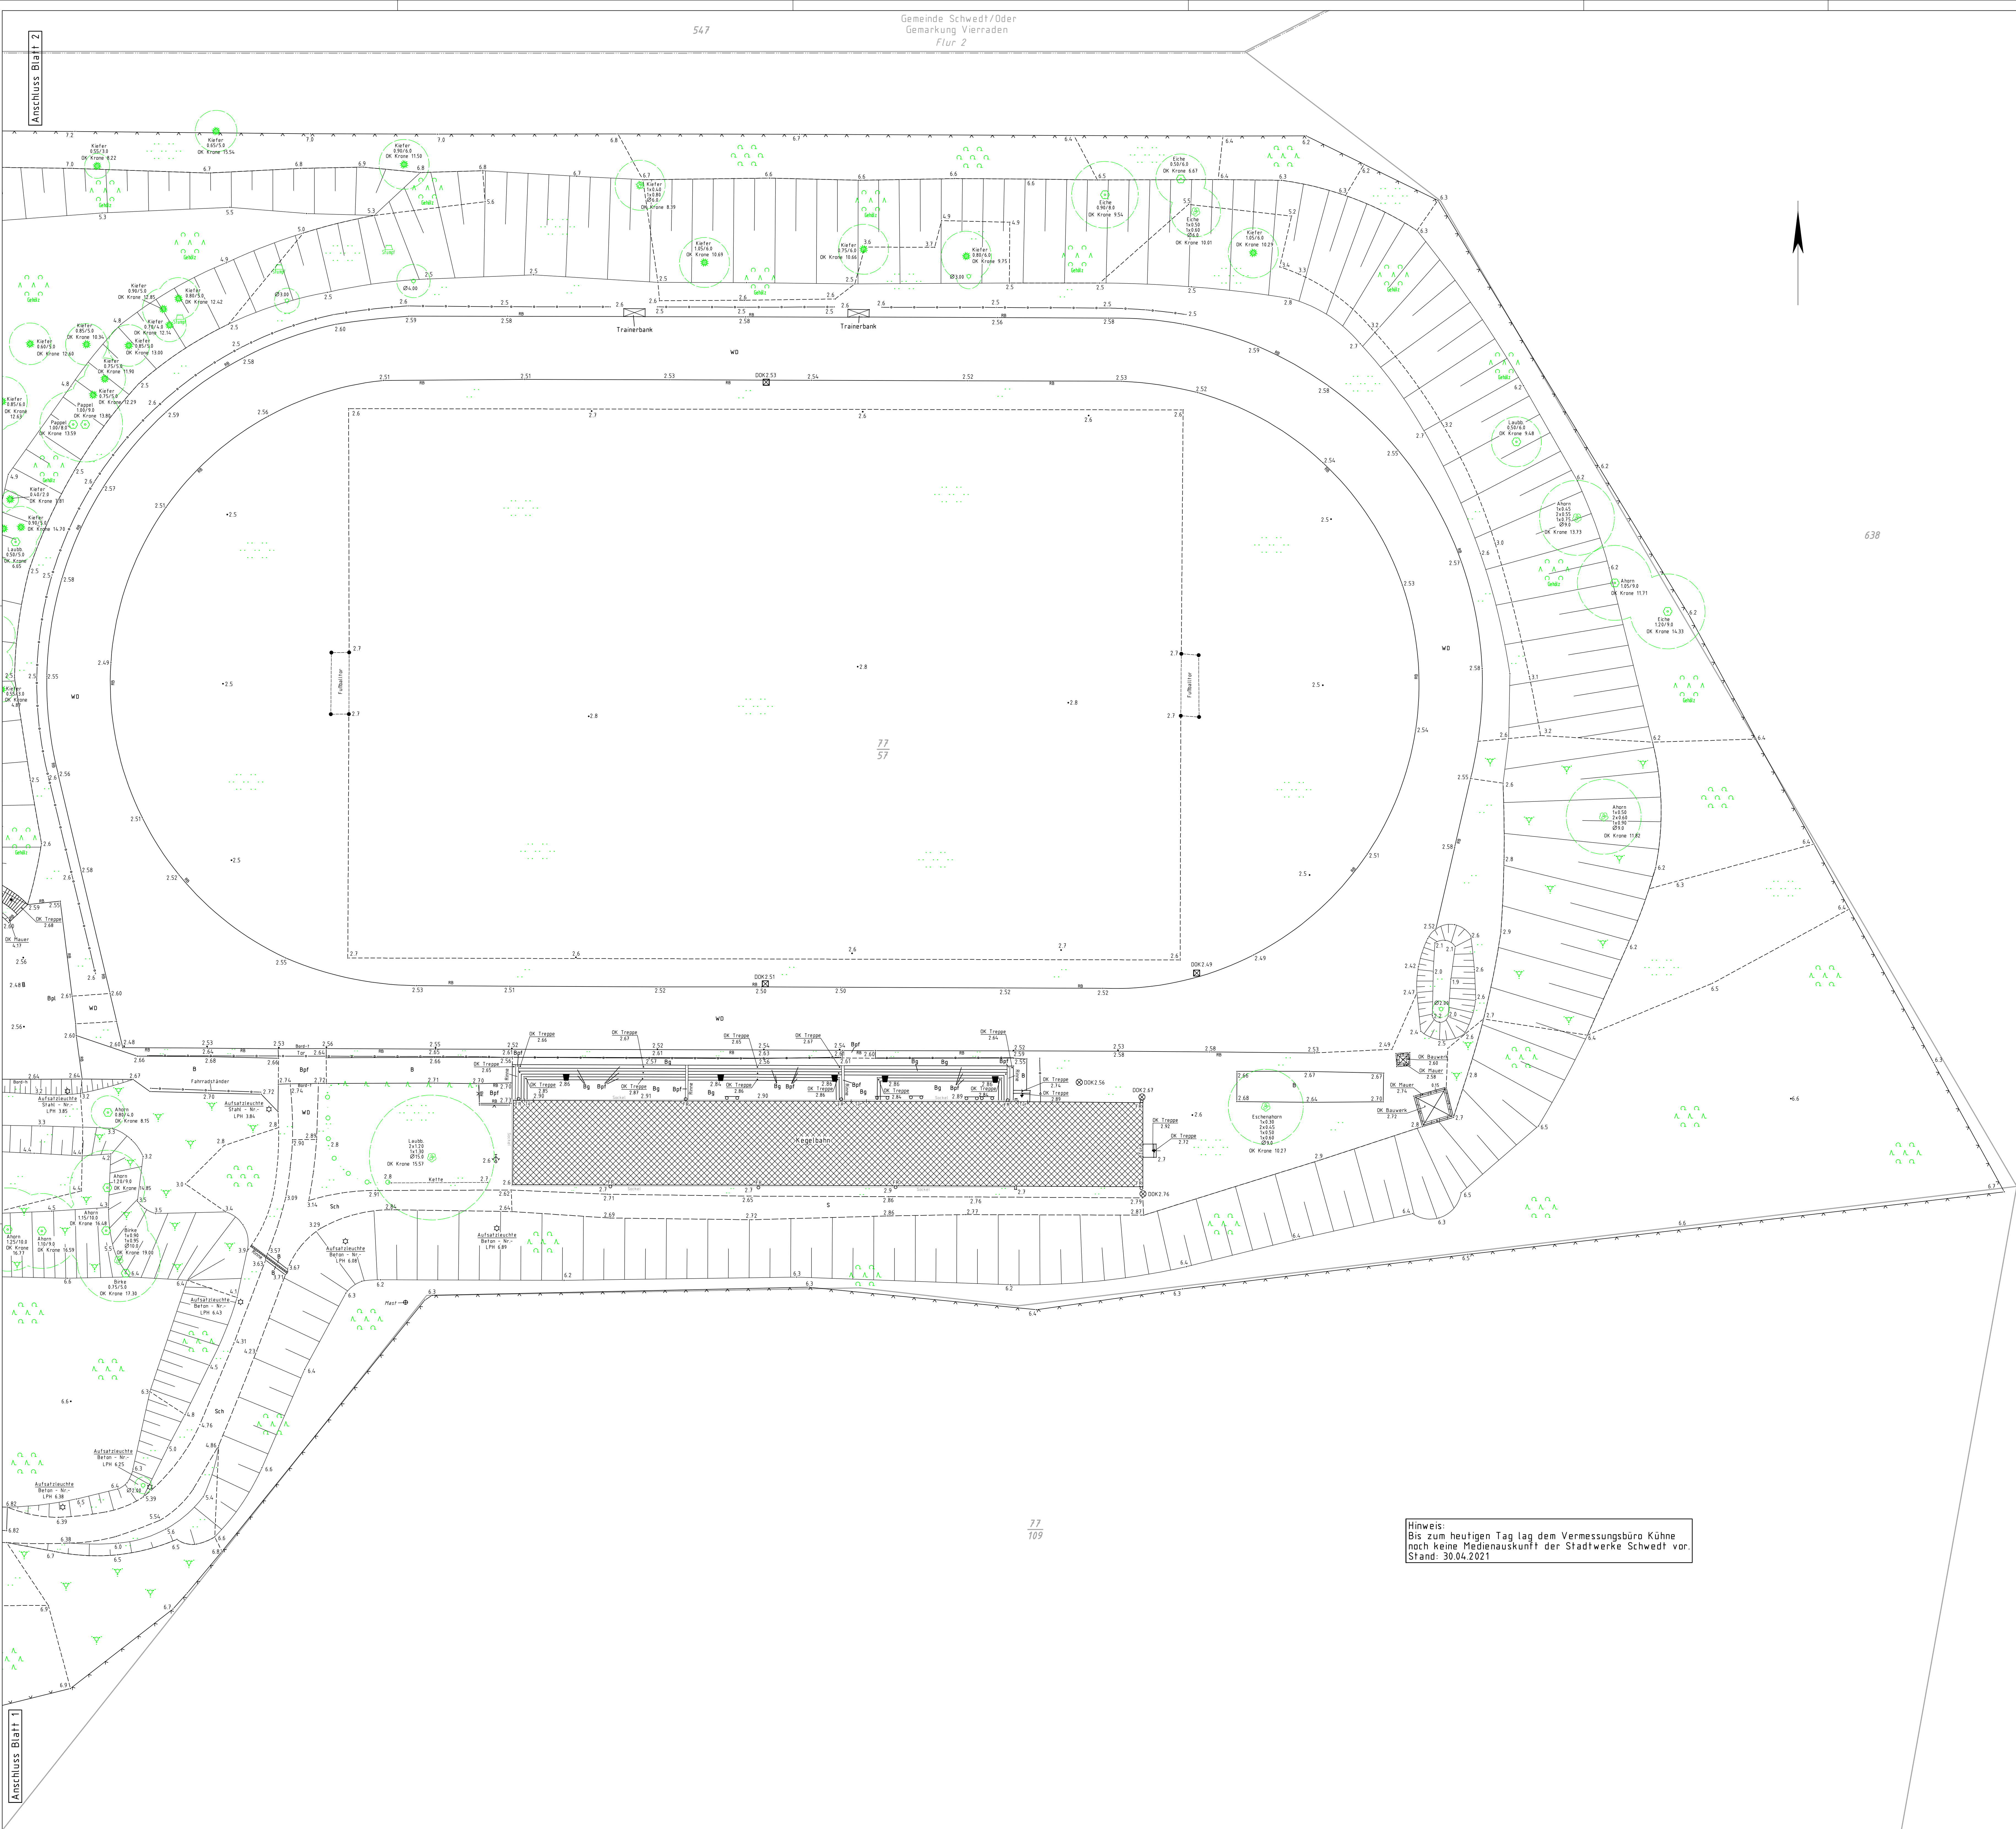

Hinweis:
Bis zum heutigen Tag lag dem Vermessungsbüro Kühne
noch keine Medienauskunft der Stadtwerke Schwedt vor.
Stand: 30.04.2021

ZEICHENERKLÄRUNG					
Grenzdarstellung	Bauliche Anlagen	Dachformen	Bauarten		






